


LEGENDA:

- STÁVAJÍCÍ SVISLÉ A VODOROVNÉ DZ
- OPRAVA OBRUSU
- DOČASNÁ SVĚTELNÁ SIGNALIZACE
- DOČASNÉ SVISLÉ DZ
- DOČASNÉ VODOROVNÉ

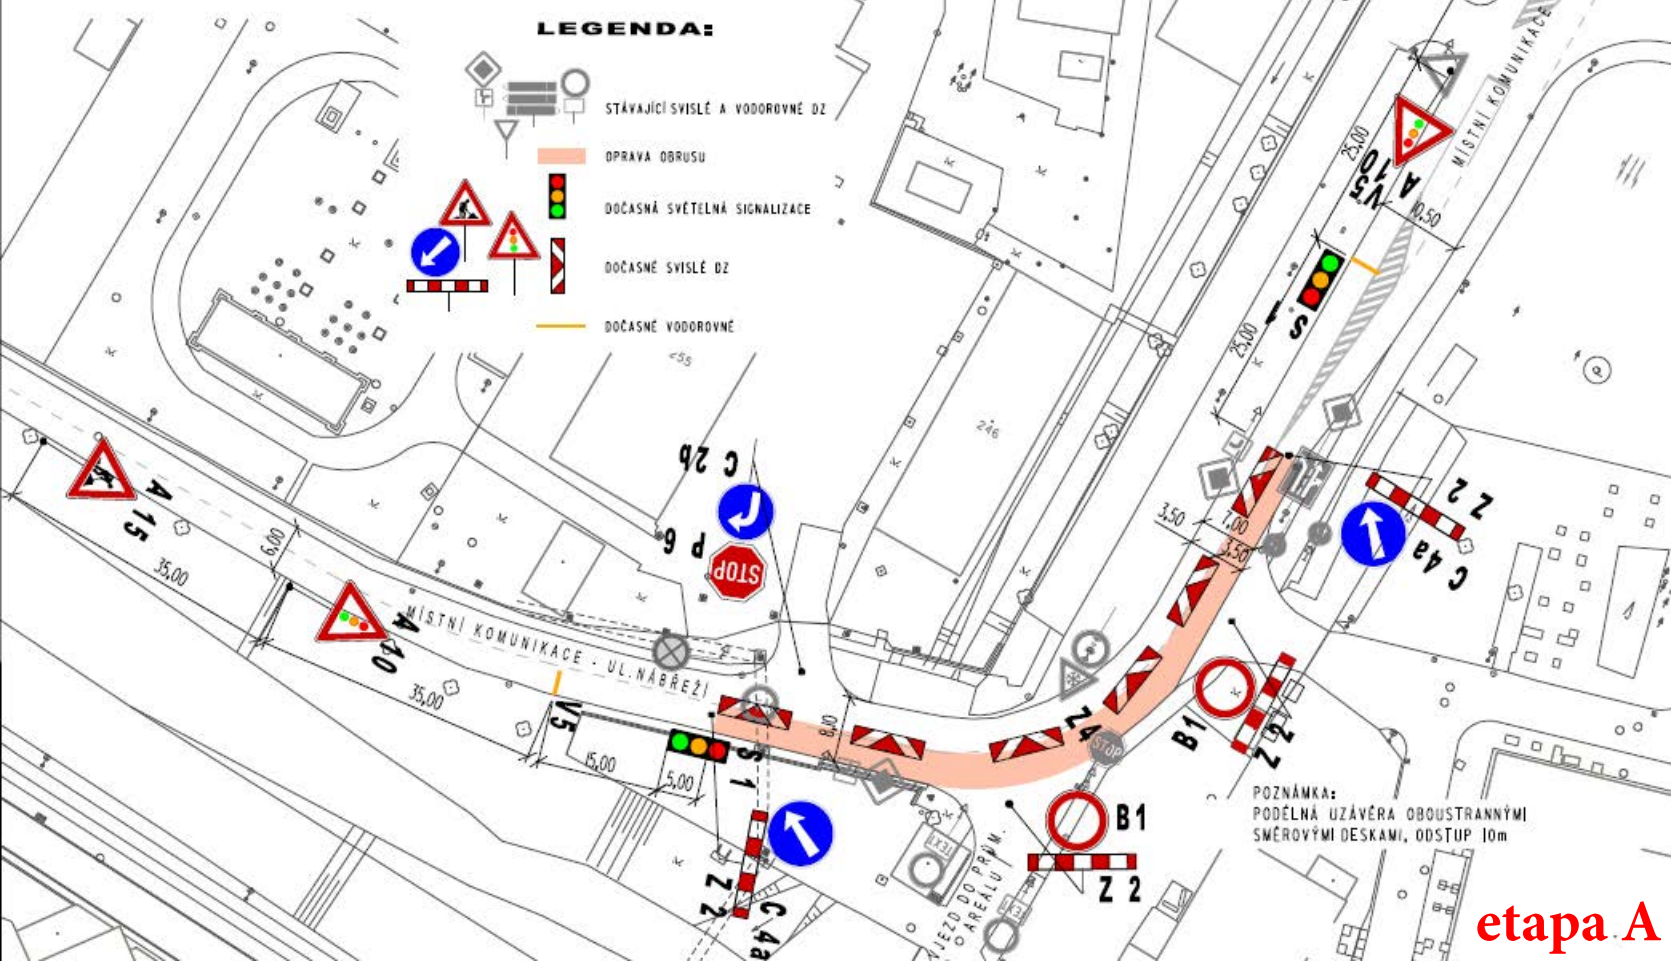


POZNÁMKA:
PODÉLNÁ UZÁVĚRA OBOUSTRANNÝMI
SMĚROVÝMI DESKAMI, ODSTUP 10m

etapa A

LEGENDA:

- STÁVAJÍCÍ SVISLÉ A VODOROVNÉ DZ
- DPRAVA OBRUSU
- DOČASNÁ SVĚTLNÁ SIGNALIZACE
- DOČASNÉ SVISLÉ DZ
- DOČASNÉ VODOROVNÉ

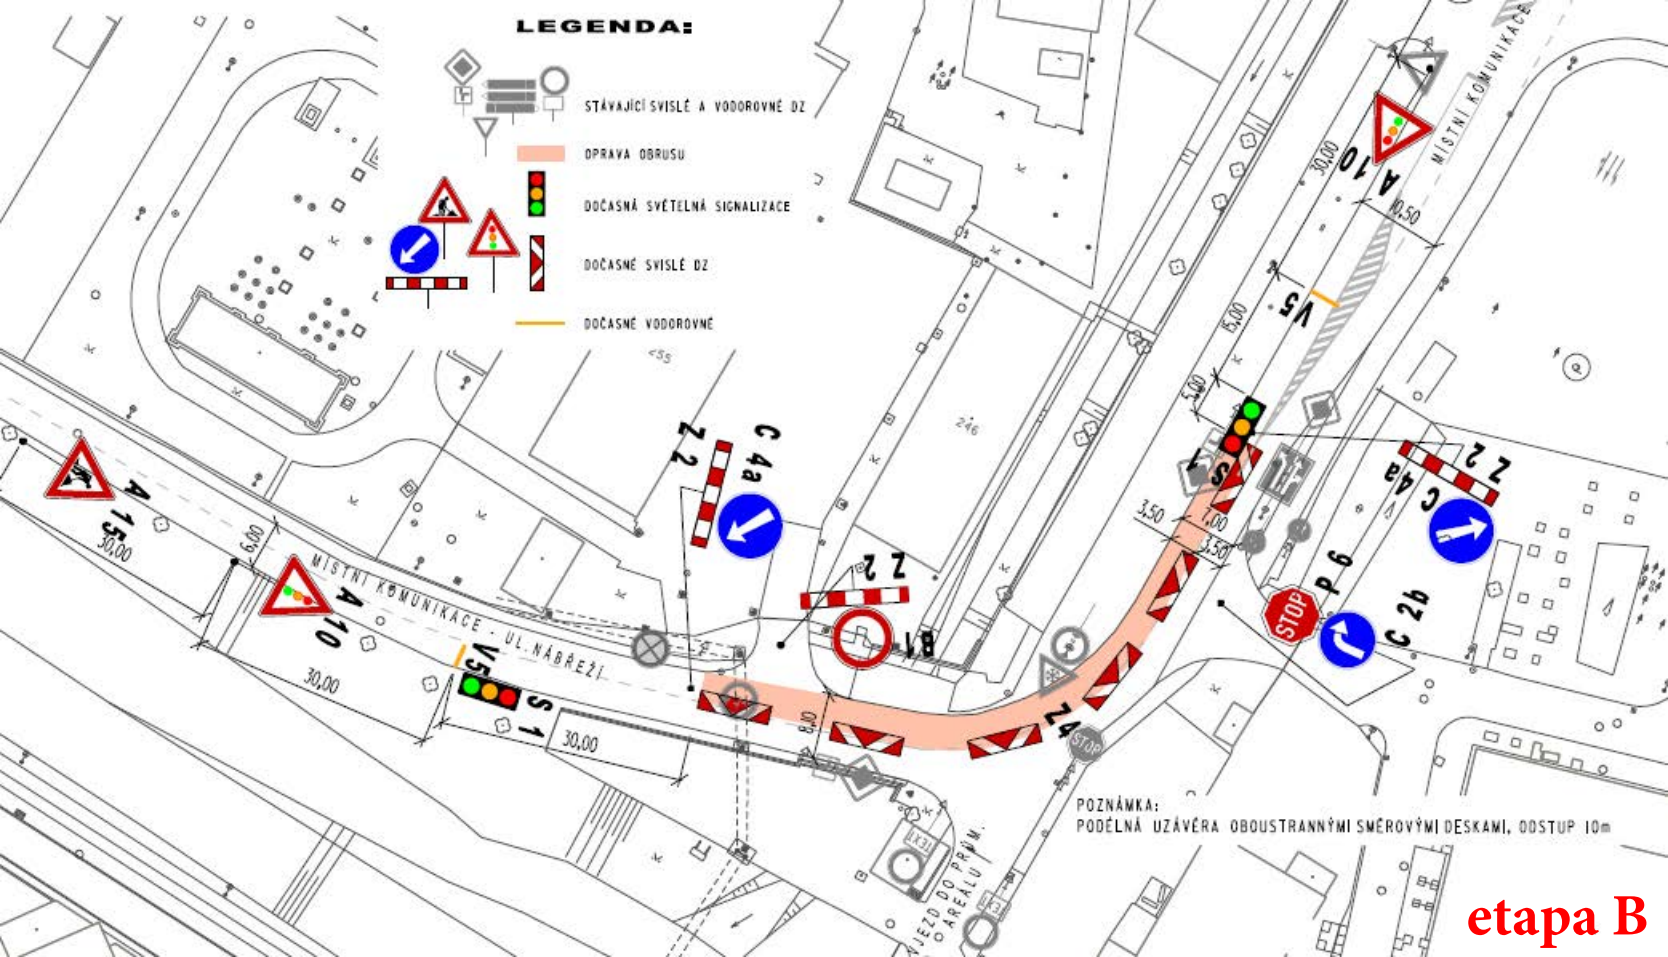

POZNÁMKA:
PODÉLNÁ UZÁVĚRA OBOUSTRANNÝMI SMĚROVÝMI DESKAMI, ODSTUP 10m

etapa B