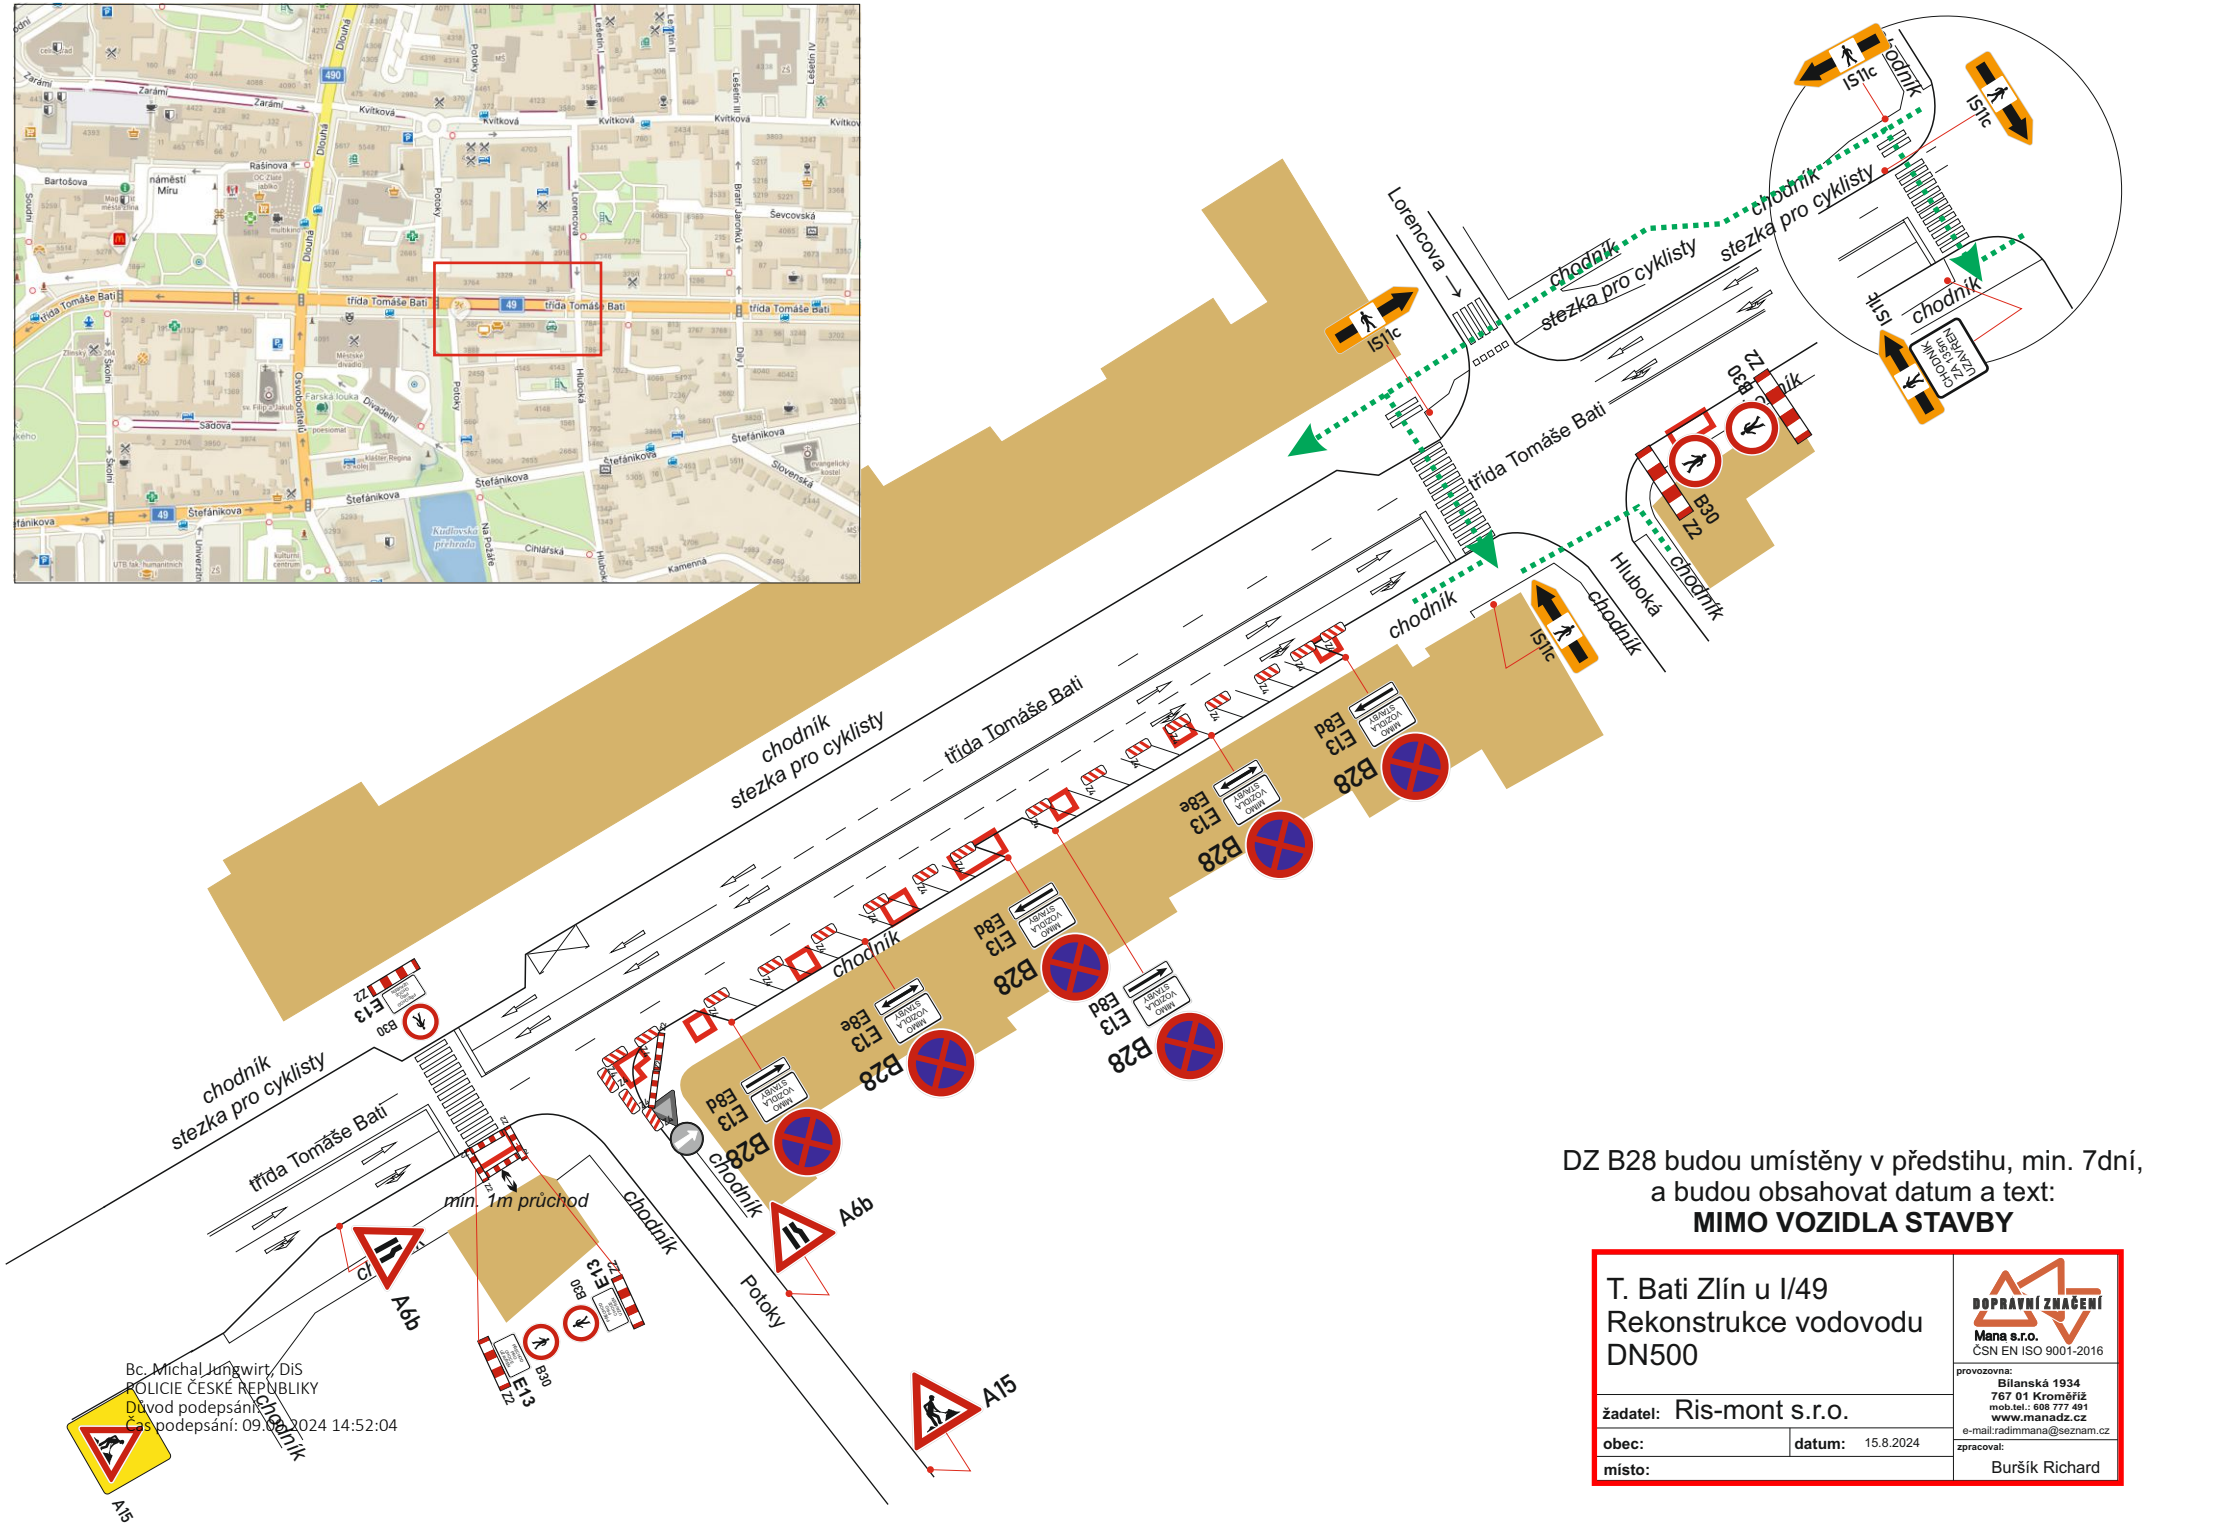

DZ B28 budou umístěny v předstihu, min. 7dní,
a budou obsahovat datum a text:
MIMO VOZIDLA STAVBY

T. Bati Zlín u I/49 Rekonstrukce vodovodu DN500	DOPRAVNÍ ZNAČENÍ Mana s.r.o. ČSN EN ISO 9001-2016
žadatel: Ris-mont s.r.o.	provozovna: Bilanská 1934 767 01 Kroměříž mob.tel.: 608 777 491 www.manadz.cz e-mail:radimmana@seznam.cz
obec: datum: 15.8.2024	zpracoval:
místo:	Buršík Richard

Bc. Michal Jungwirt, DiS
POLICIE ČESKÉ REPUBLIKY
Důvod podepsání:
Čas podepsání: 09.08.2024 14:52:04