


**příloha č. 1**  
**Česká 25b**



**příloha č. 1**  
**vlastnictví město**  
**Česká 25b**

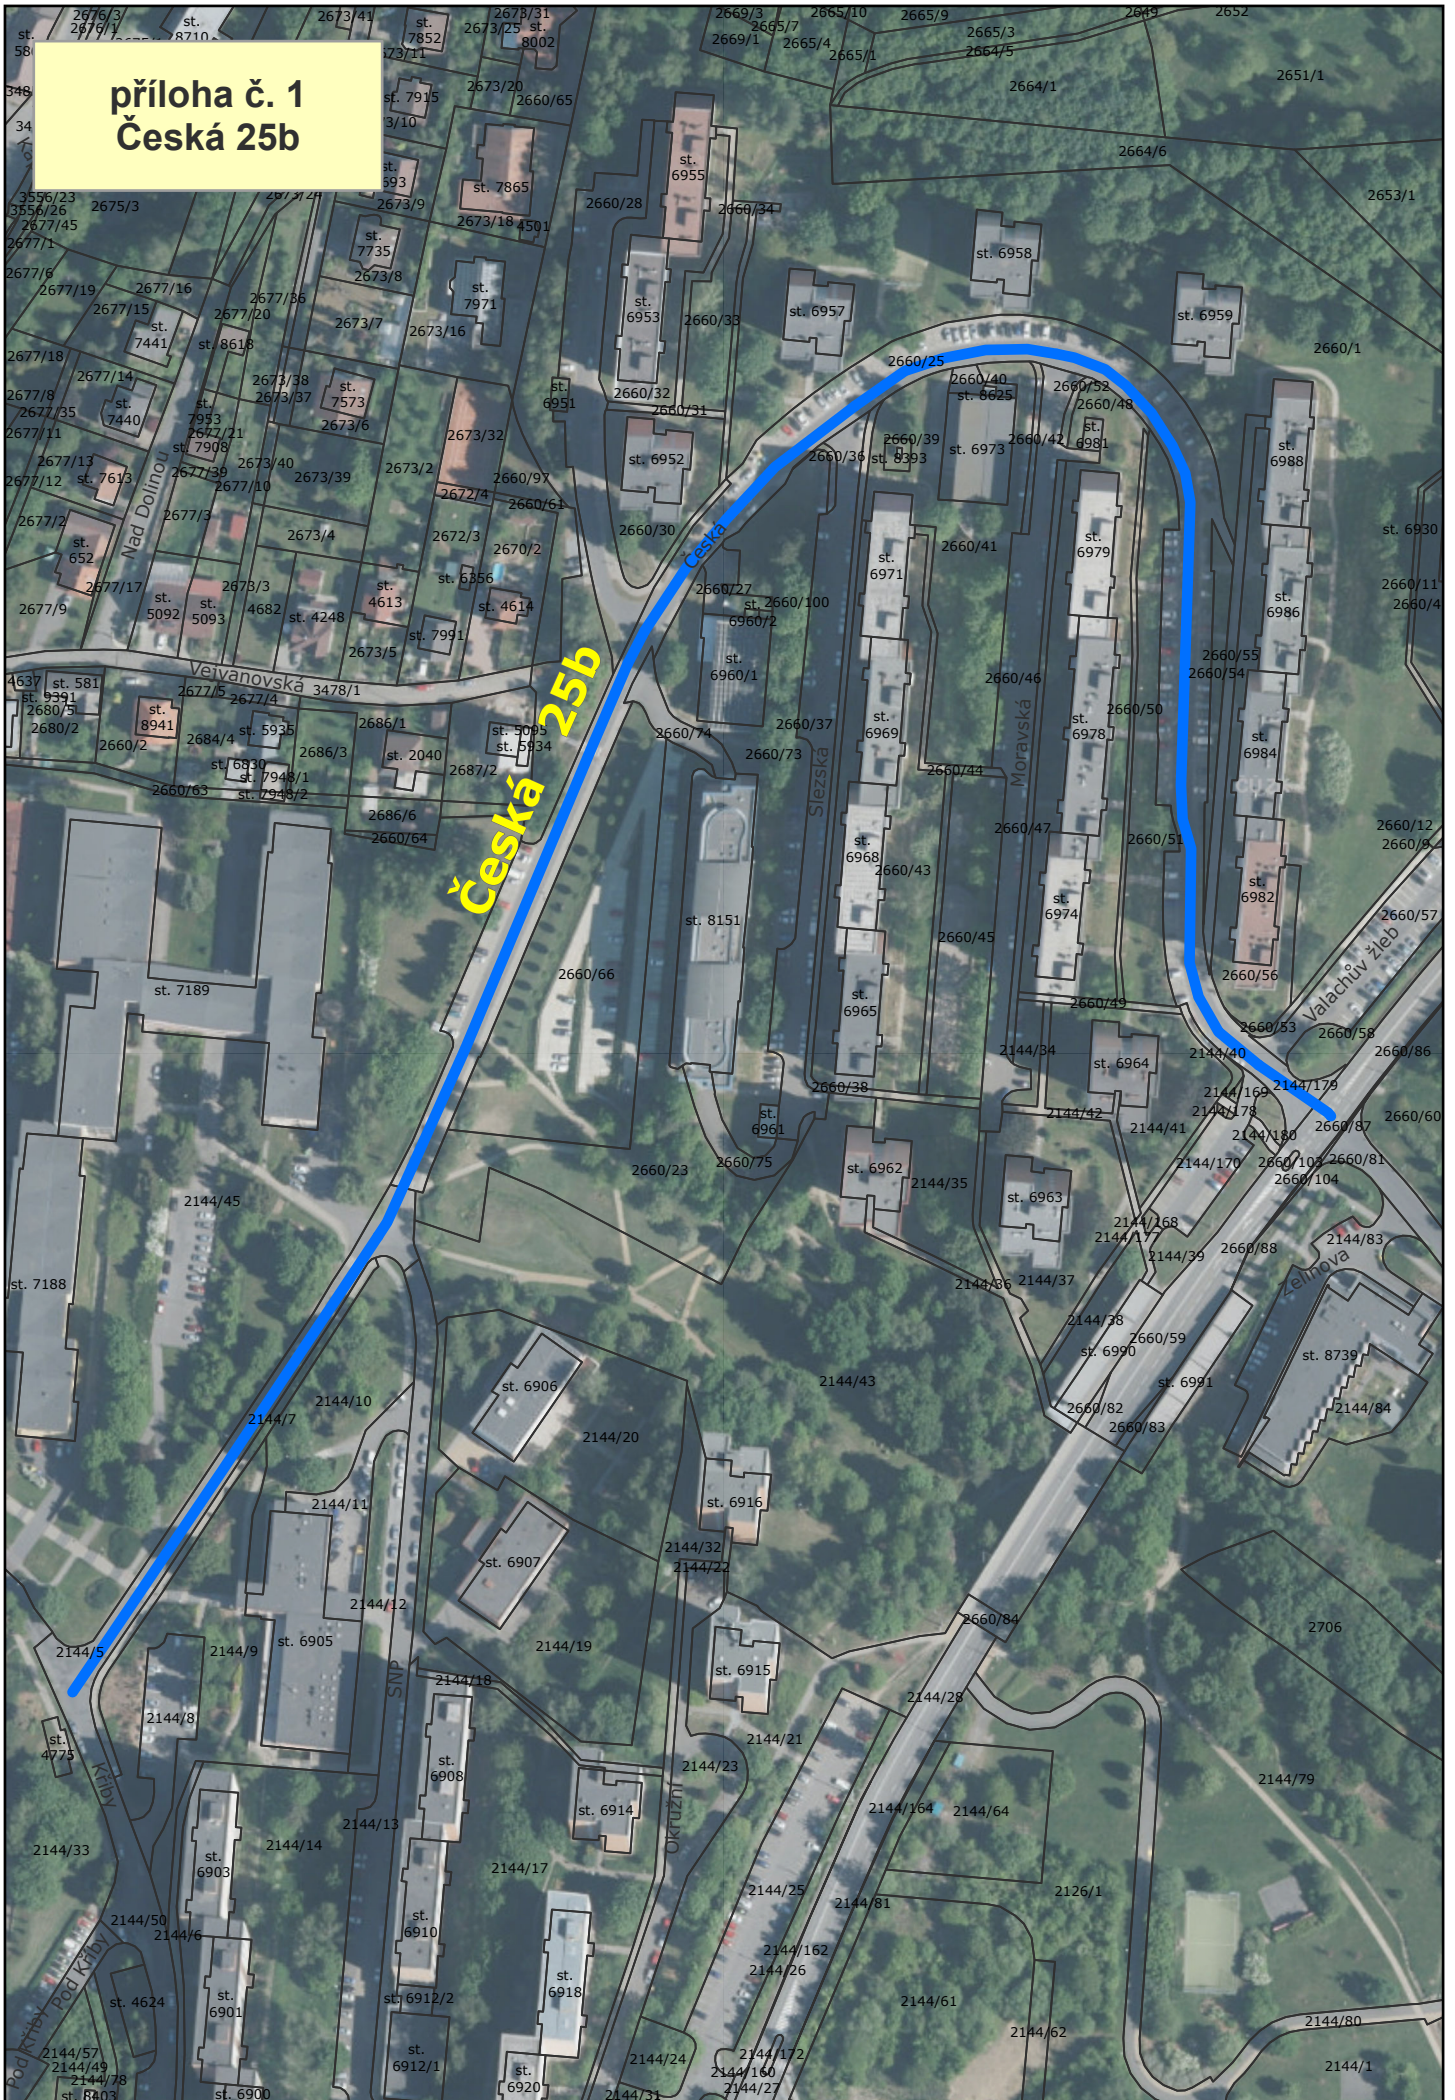