


příloha č. 3
Mostní 40b



**příloha č. 3
vlastnictví město
Mostní 40b**

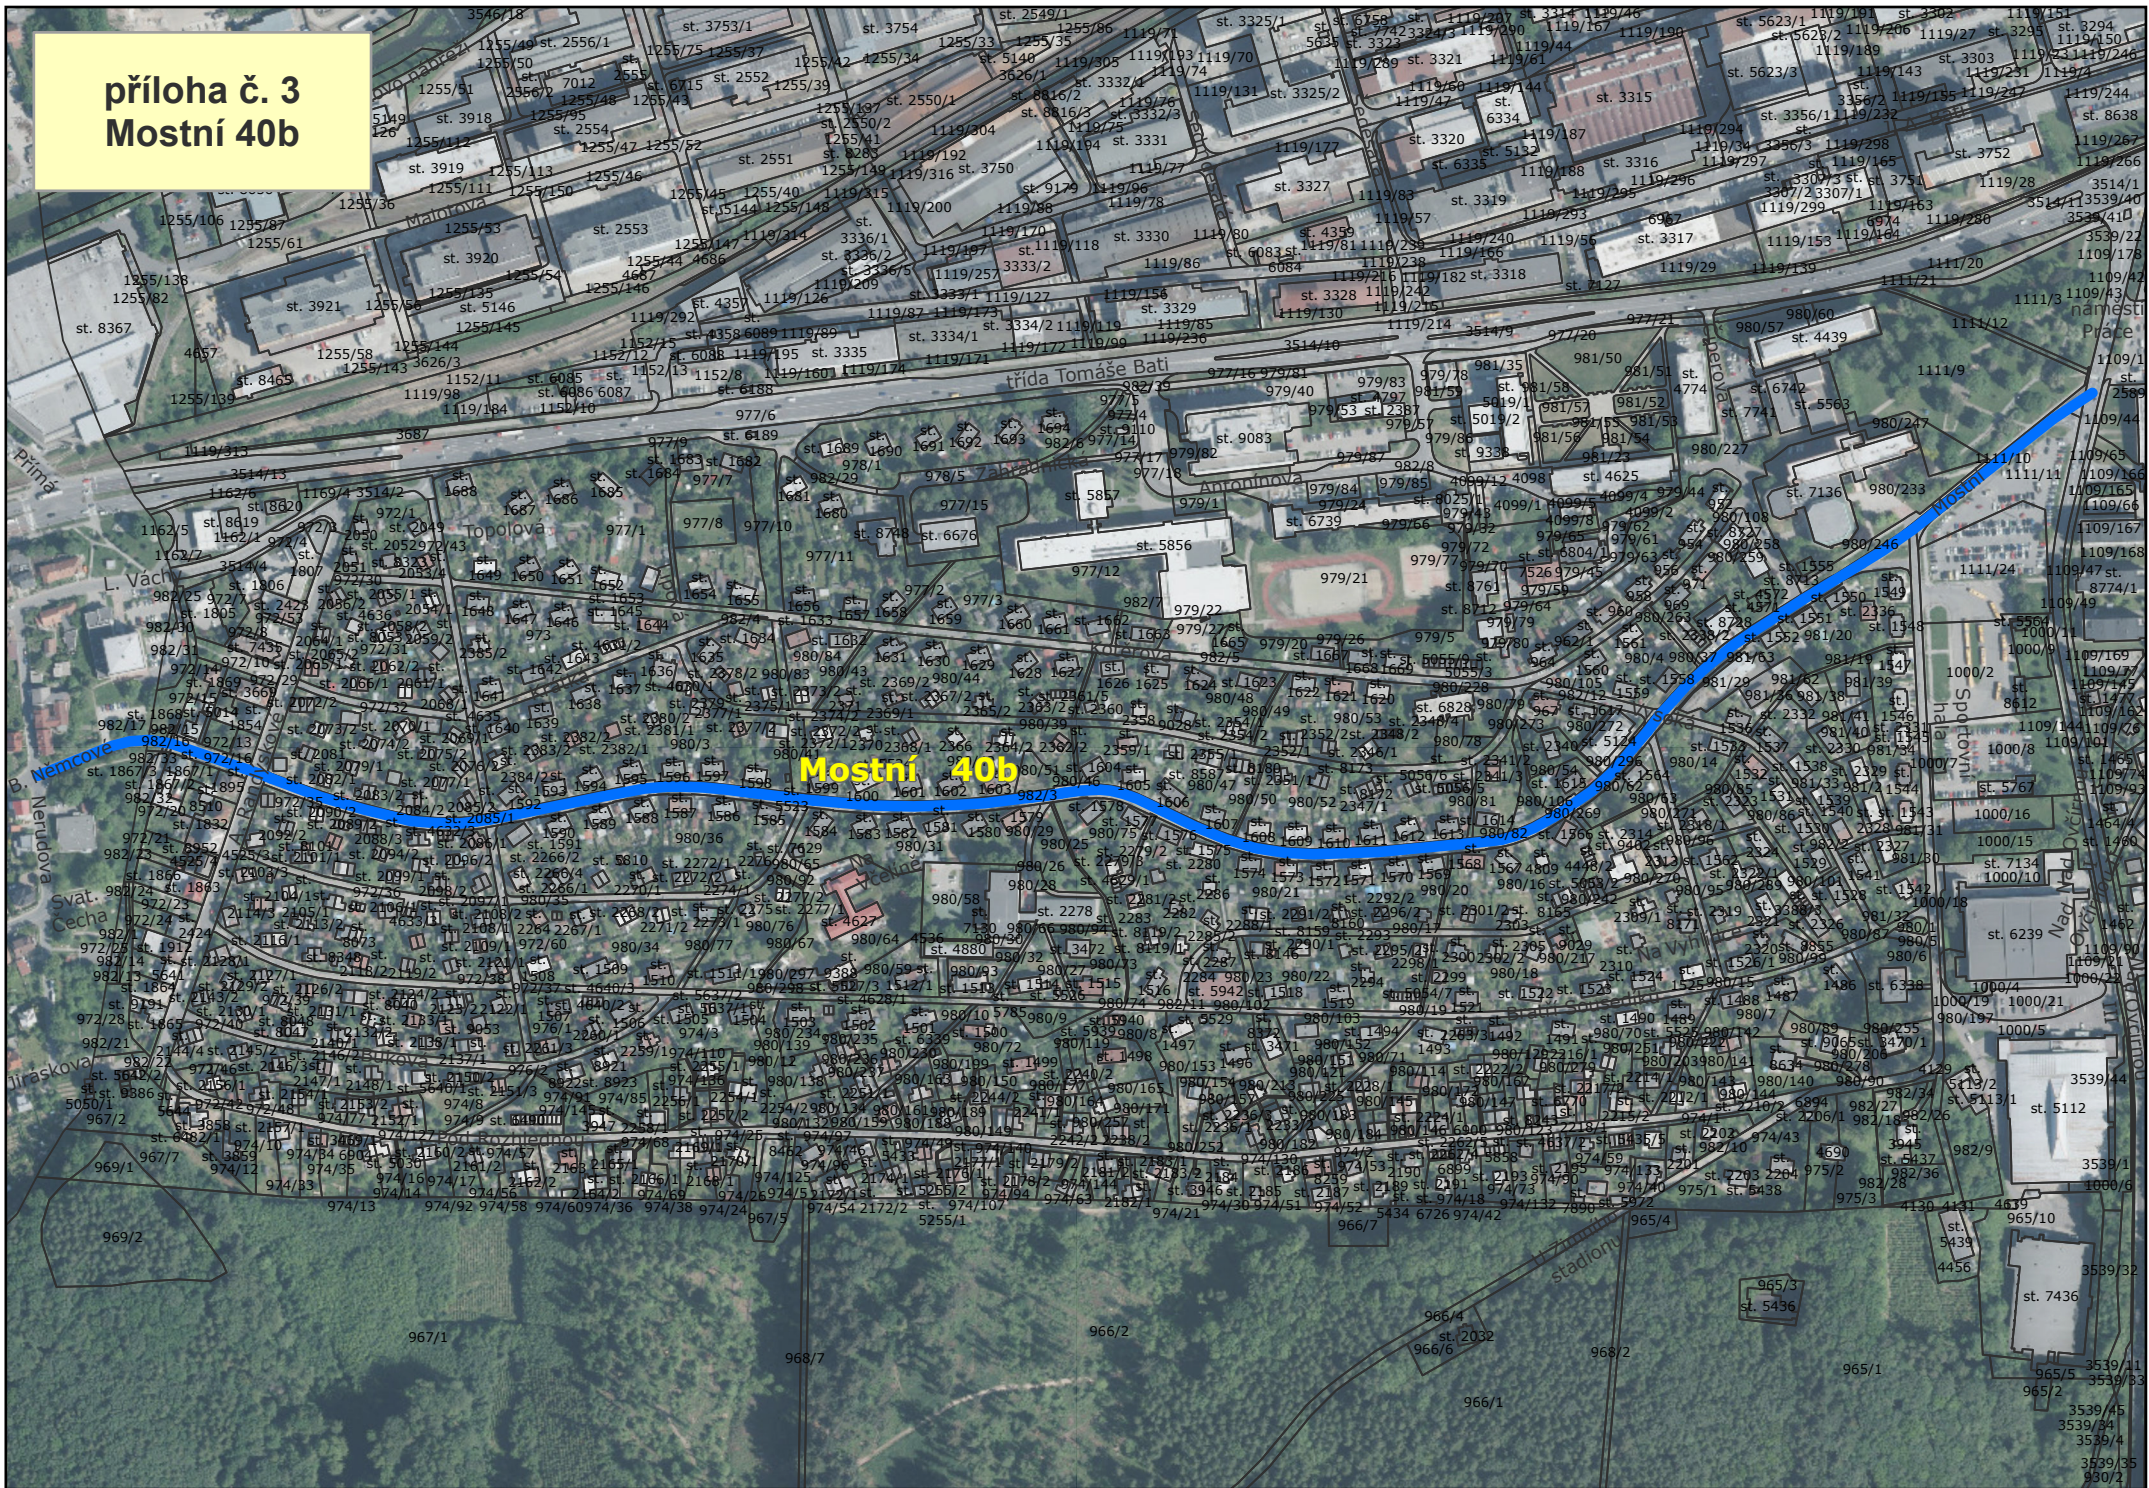