


**příloha č. 1**  
**Zadní luhy 9b**



**příloha č. 1**  
**vlastnictví město**  
**Zadní luhy 9b**

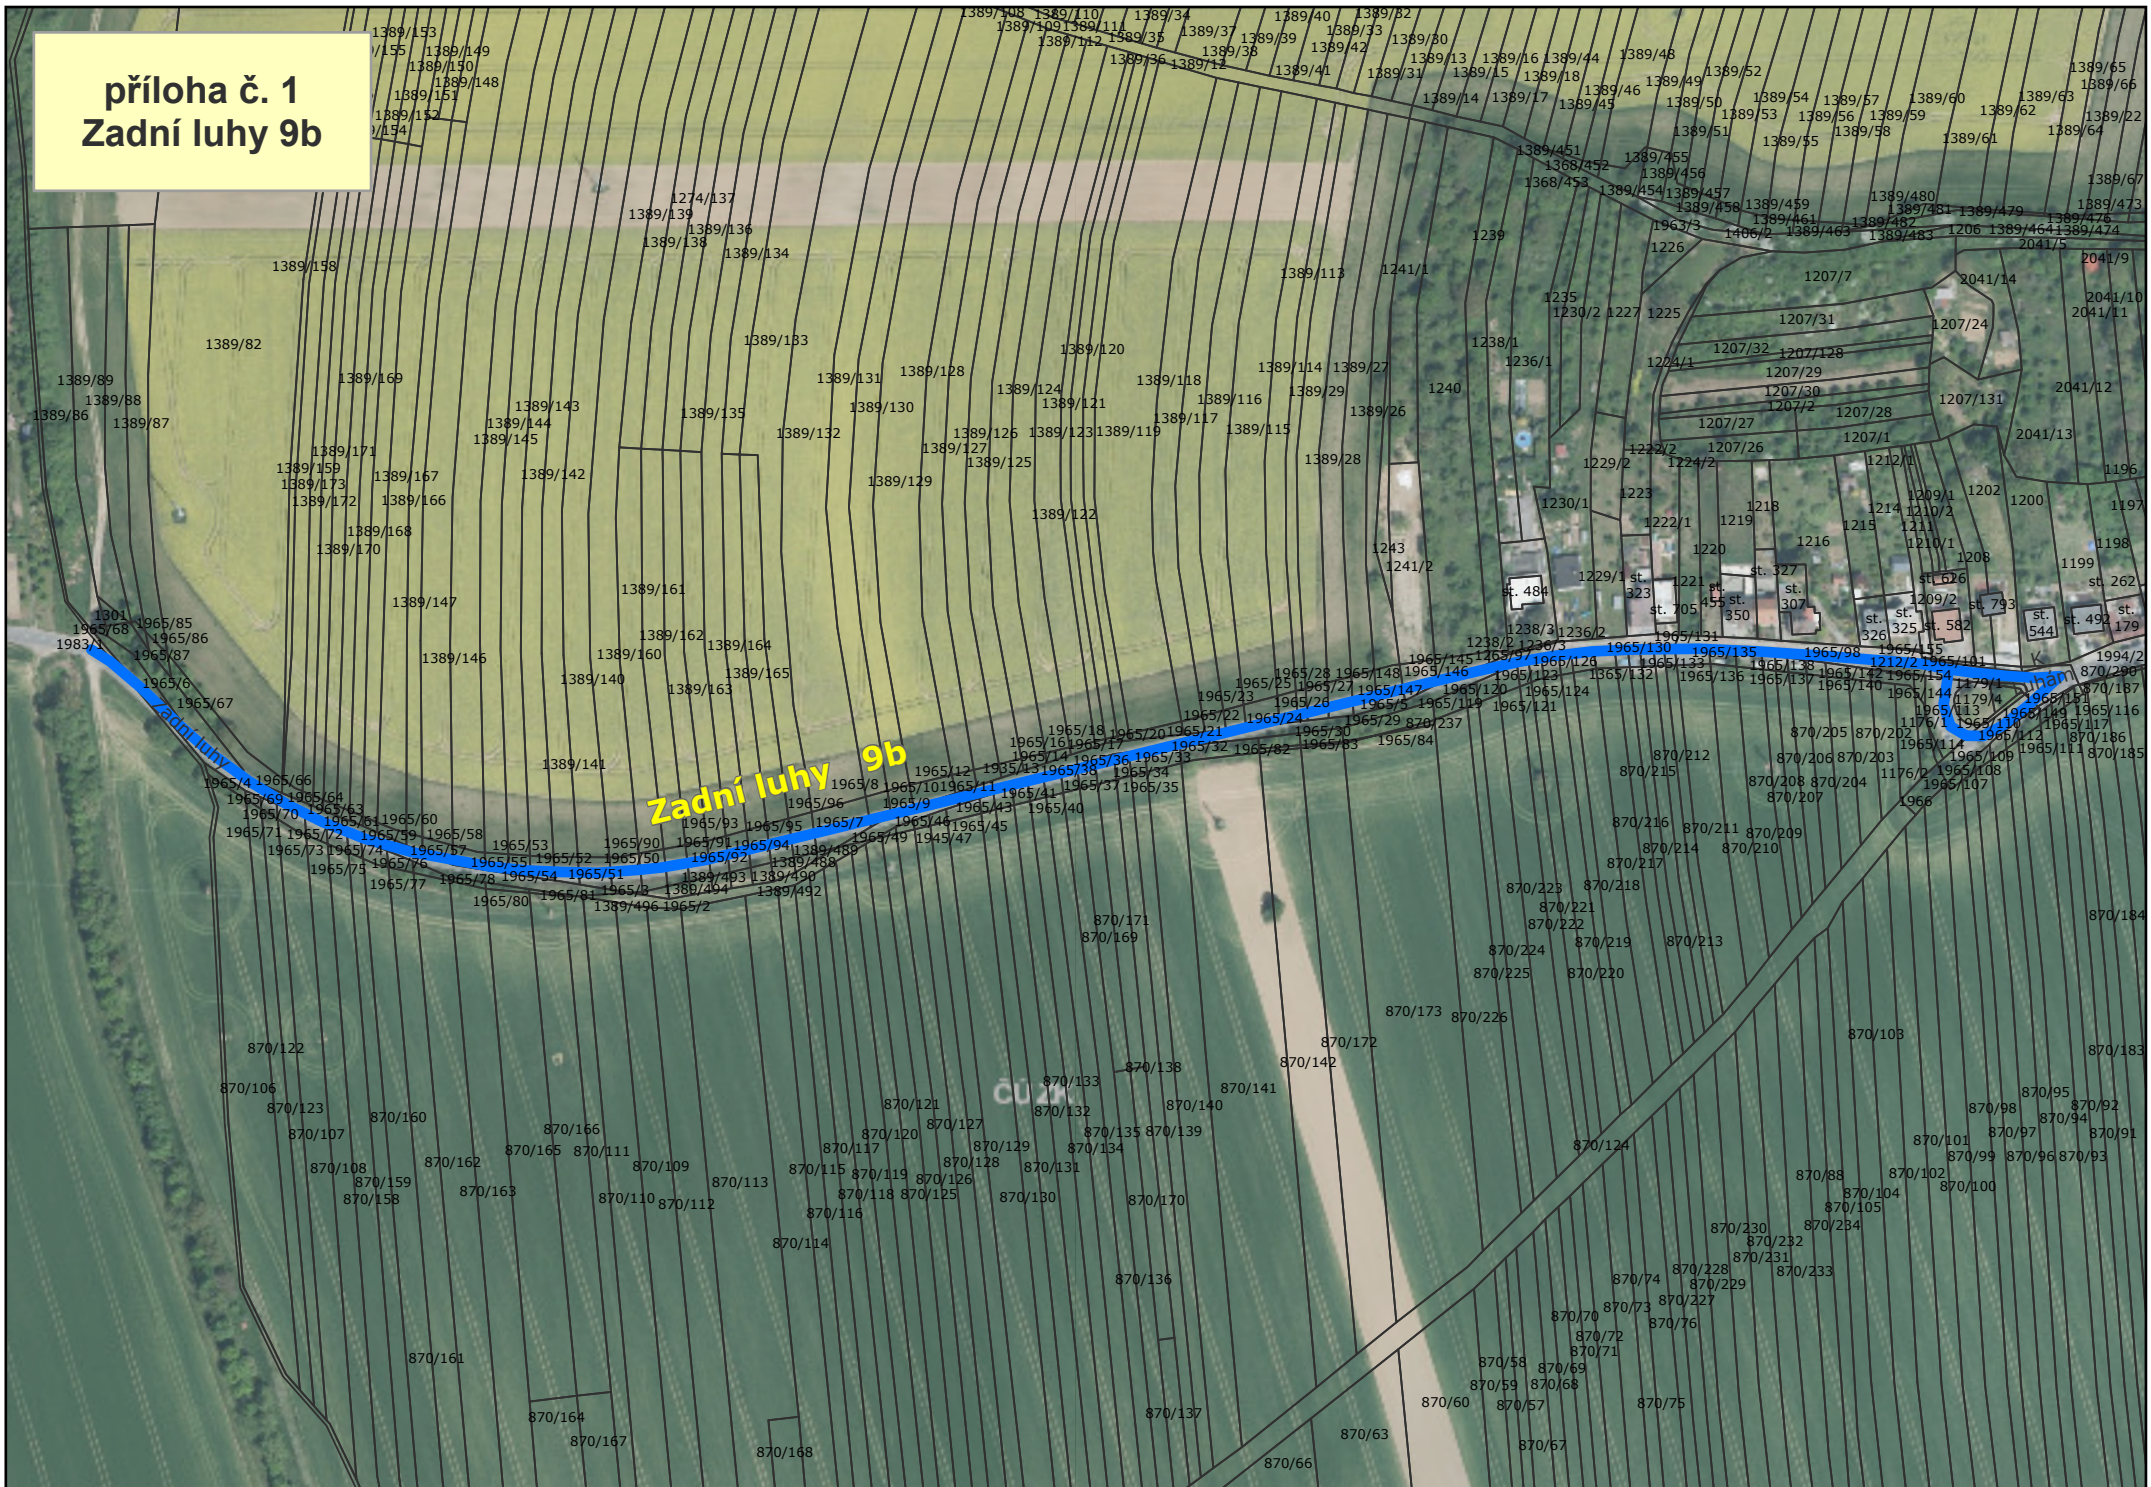