




UL. FRANT. BARTOŠE, MLADCOVÁ
 DOPLNĚNÍ SDZ č. **P 4 + E 2b** SOUČASNĚ S VYZNAČENÍM VDZ č. **V 13** V MÍSTĚ NAPOJENÍ UL. FRANT. BARTOŠE DO UL. NÁVESNÍ.
 Z DŮVODU ROZLIŠENÍ PŘEDNOSTI V JÍZDĚ PŘI PRŮJEZDU KŘIŽOVATKOU A ZABRÁNĚNÍ ODSTAVOVÁNÍ VOZIDEL V NEVHODNÉM MÍSTĚ
 - OSTRÝ ÚHEL NAPOJENÍ PAPSKU VEDLEJŠÍ KOMUNIKACE.
 SOUČASNĚ BUDE DOPLNĚNA V SDZ č. P 4 V UL. NA DRAHÁCH DODATKOVÁ TABULKA č. **E 2b** - TVAR KŘIŽOVATKY.

LEGENDA:

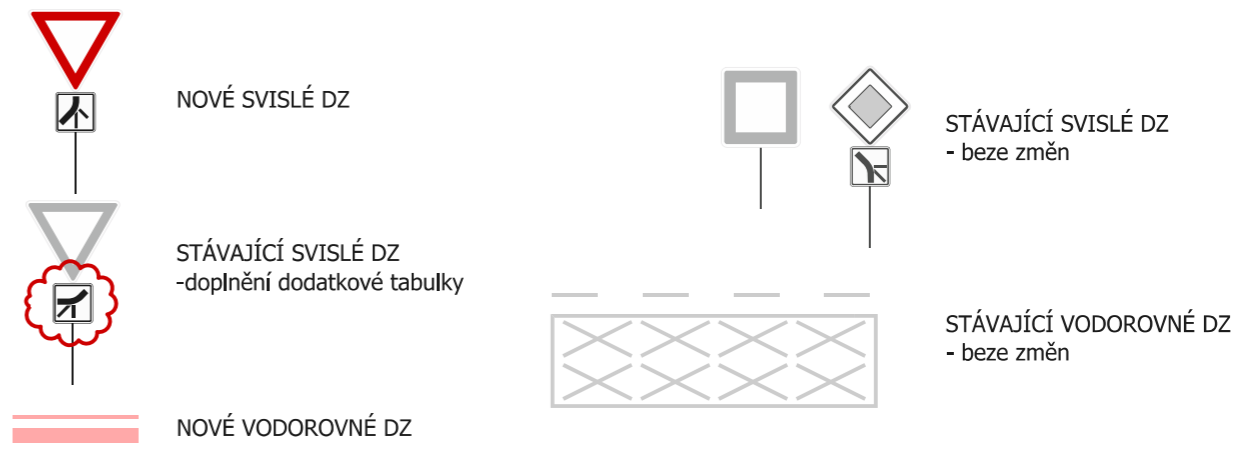




Hlav.projektant		projektová kancelář	
Vypracoval	Radek Vavřík	Radek Vavřík nám.T.G.Masaryka 588, Zlín tel: 776084169, IČO: 05041040	
Kontroloval			
INVESTOR: STATUTÁRNÍ MĚSTO ZLÍN		FORMÁT	2 A4 STUPEŇ TP
ZLÍN ÚPRAVA A STANOVENÍ DOPRAVNÍHO ZNAČENÍ: ULICE FRANT. BARTOŠE; CECILKA; VODNÍ; ČESKÁ		DATUM	7. 2024
		Č.Z.	-
SITUACE 1 - ul. FRANT.BARTOŠE - SDZ č. B 28, E 8e, P 4, E 2b, VDZ č. V 13		MĚŘ.	1:250 Č.v. 10.1

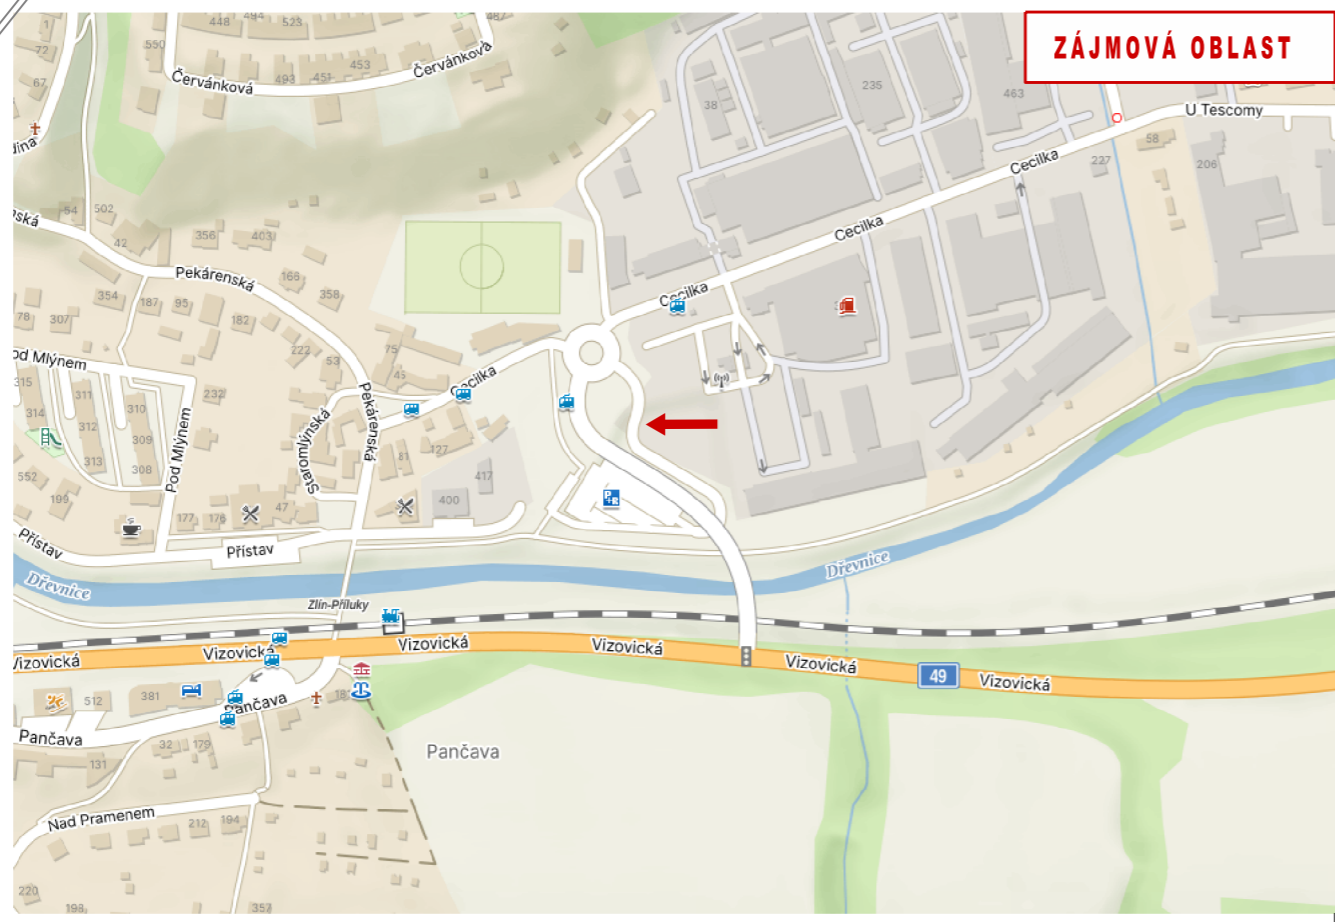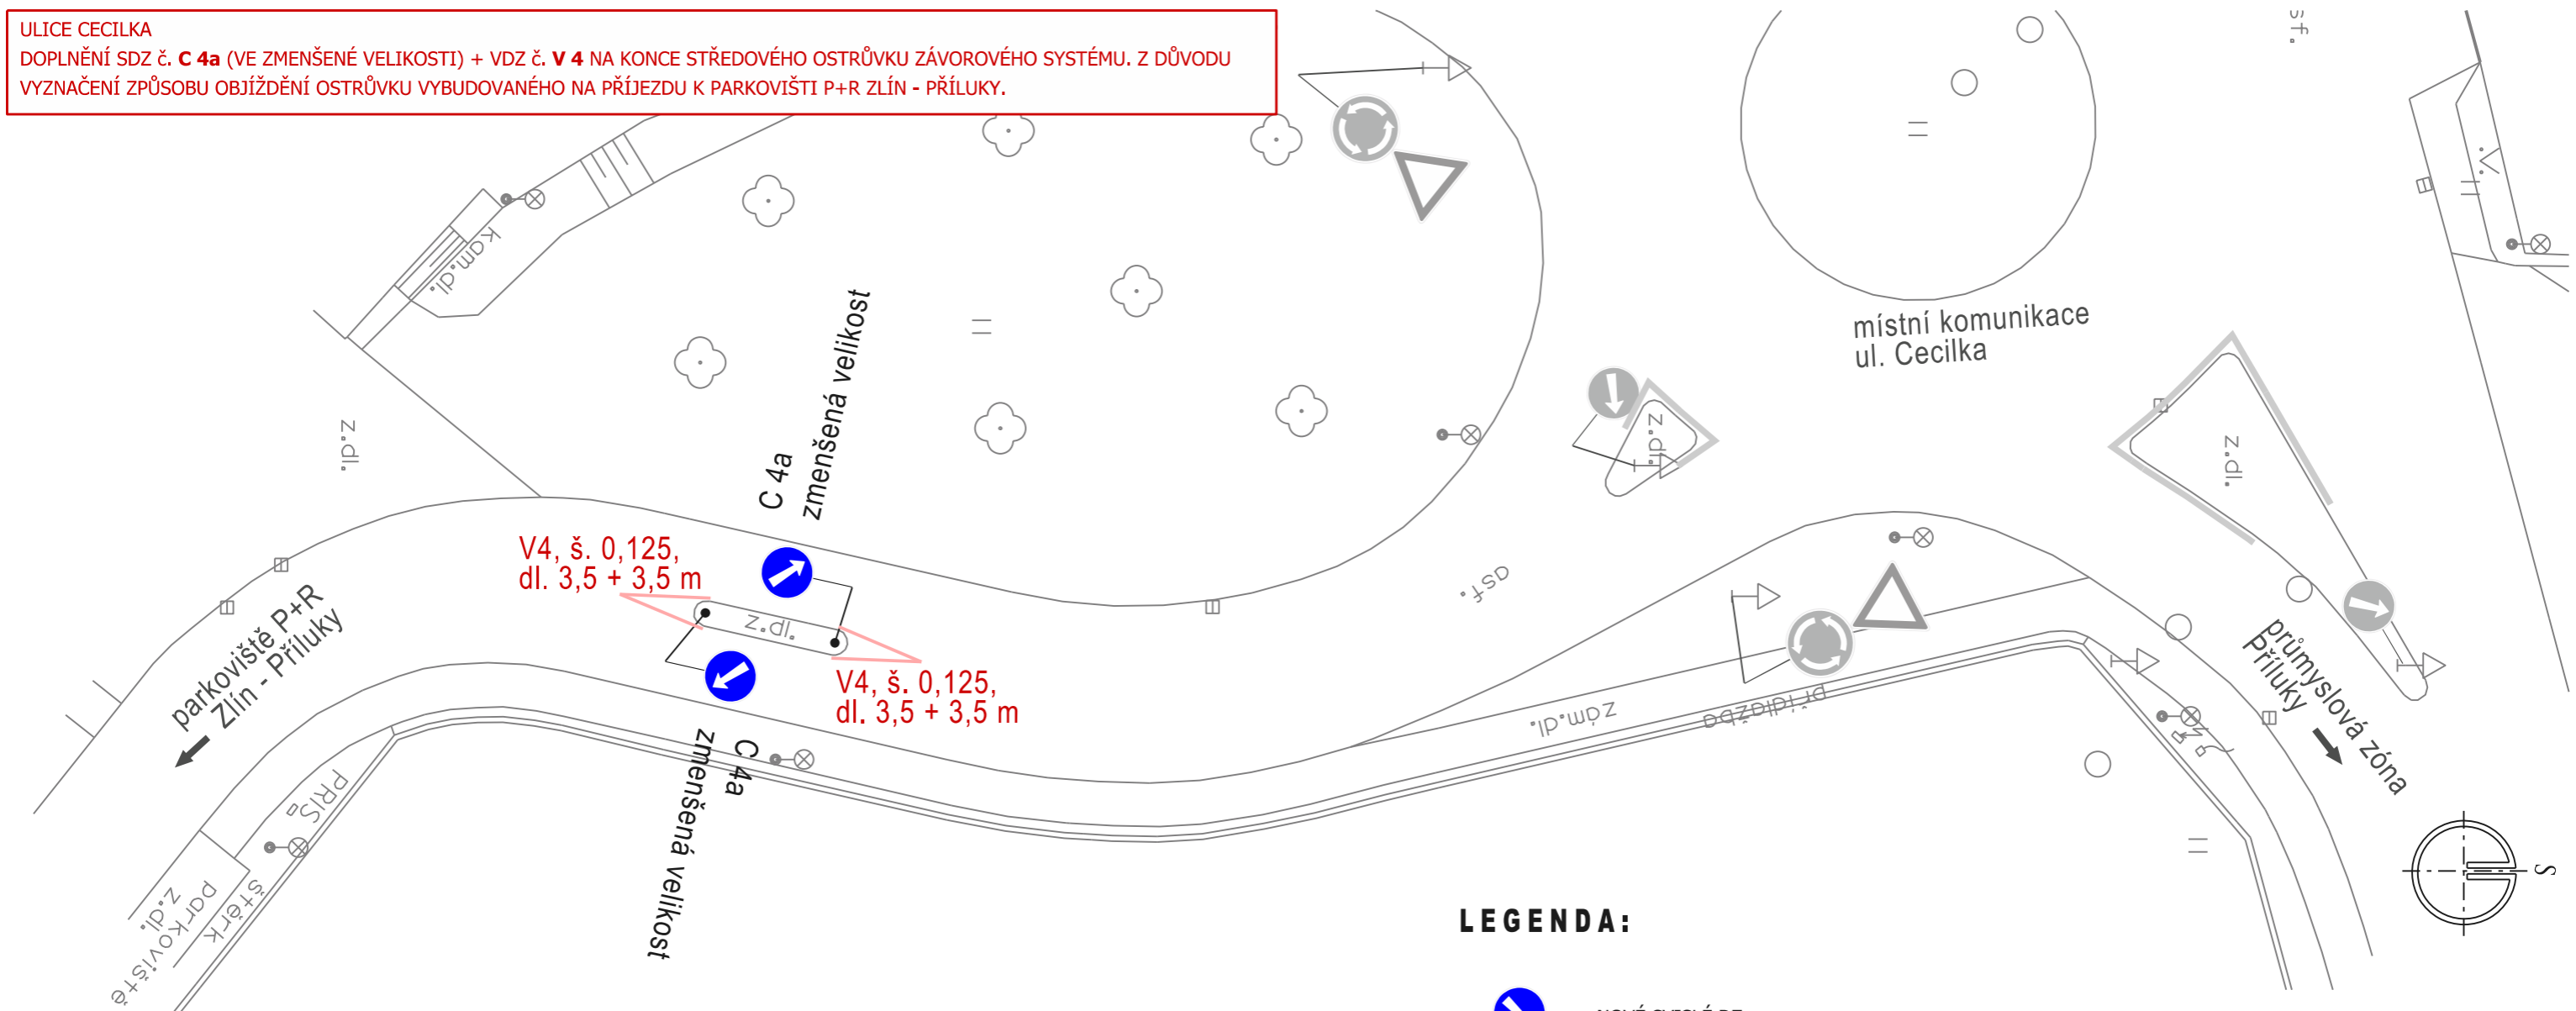ULICE CECILKA
DOPLNĚNÍ SDZ č. C 4a (VE ZMENŠENÉ VELIKOSTI) + VDZ č. V 4 NA KONCE STŘEDOVÉHO OSTRŮVKU ZÁVOROVÉHO SYSTÉMU. Z DŮVODU
VYZNAČENÍ ZPŮSOBU OBJÍŽDĚNÍ OSTRŮVKU VYBUDOVANÉHO NA PŘÍJEZDU K PARKOVIŠTI P+R ZLÍN - PŘÍLUKY.





LEGENDA:


-  NOVÉ SVISLÉ DZ
- zmenšená velikost
-  NOVÉ VODOROVNÉ DZ
-  STÁVAJÍCÍ VODOROVNÉ A SVISLÉ DZ
- beze změn

Hlav.projektant		projektová kancelář			
Vypracoval	Radek Vavřík				
Kontroloval		Radek Vavřík nám.T.G.Masaryka 588, Zlín tel: 776084169, IČO: 05041040			
INVESTOR: STATUTÁRNÍ MĚSTO ZLÍN		FORMÁT	2 A4	STUPEŇ	TP
ZLÍN ÚPRAVA A STANOVENÍ DOPRAVNÍHO ZNAČENÍ: ULICE FRANT. BARTOŠE; CECILKA; VODNÍ; ČESKÁ		DATUM	7. 2024		
		Č.Z.	-		
SITUACE 2 - ul. Cecilka - SDZ č. C 4a-zmenšená velikost		MĚŘ.	1:250	Č.v.	10.2

UL. VODNÍ
 DOPLNĚNÍ SYMBOLU SDZ č. B 16 DO STÁVAJÍCÍCH ZNAČEK č. IS 9c a IP 19.
 ZA ÚČELEM DOPLNĚNÍ INFORMACE O SNÍŽENÉ VÝŠCE PODJEZDU VE SMĚRU UL. SOKOLSKÁ, FRYŠTÁK, HOLEŠOV.

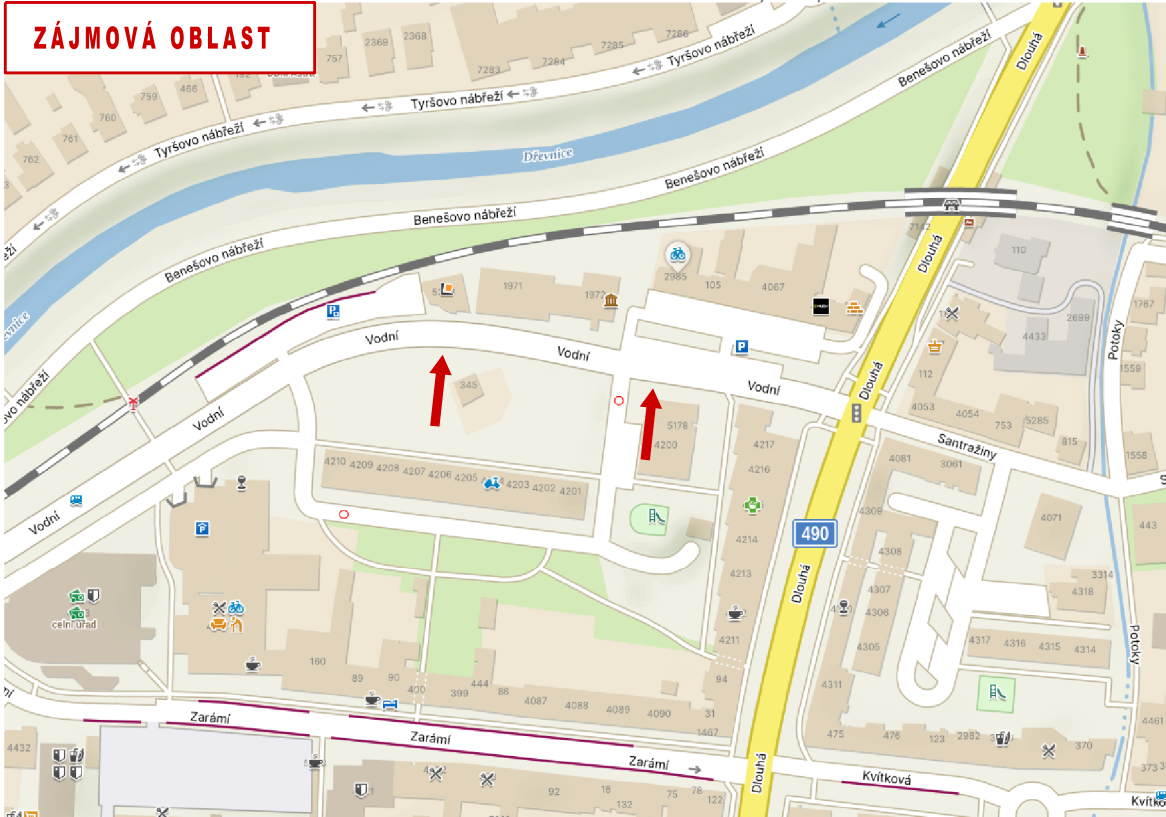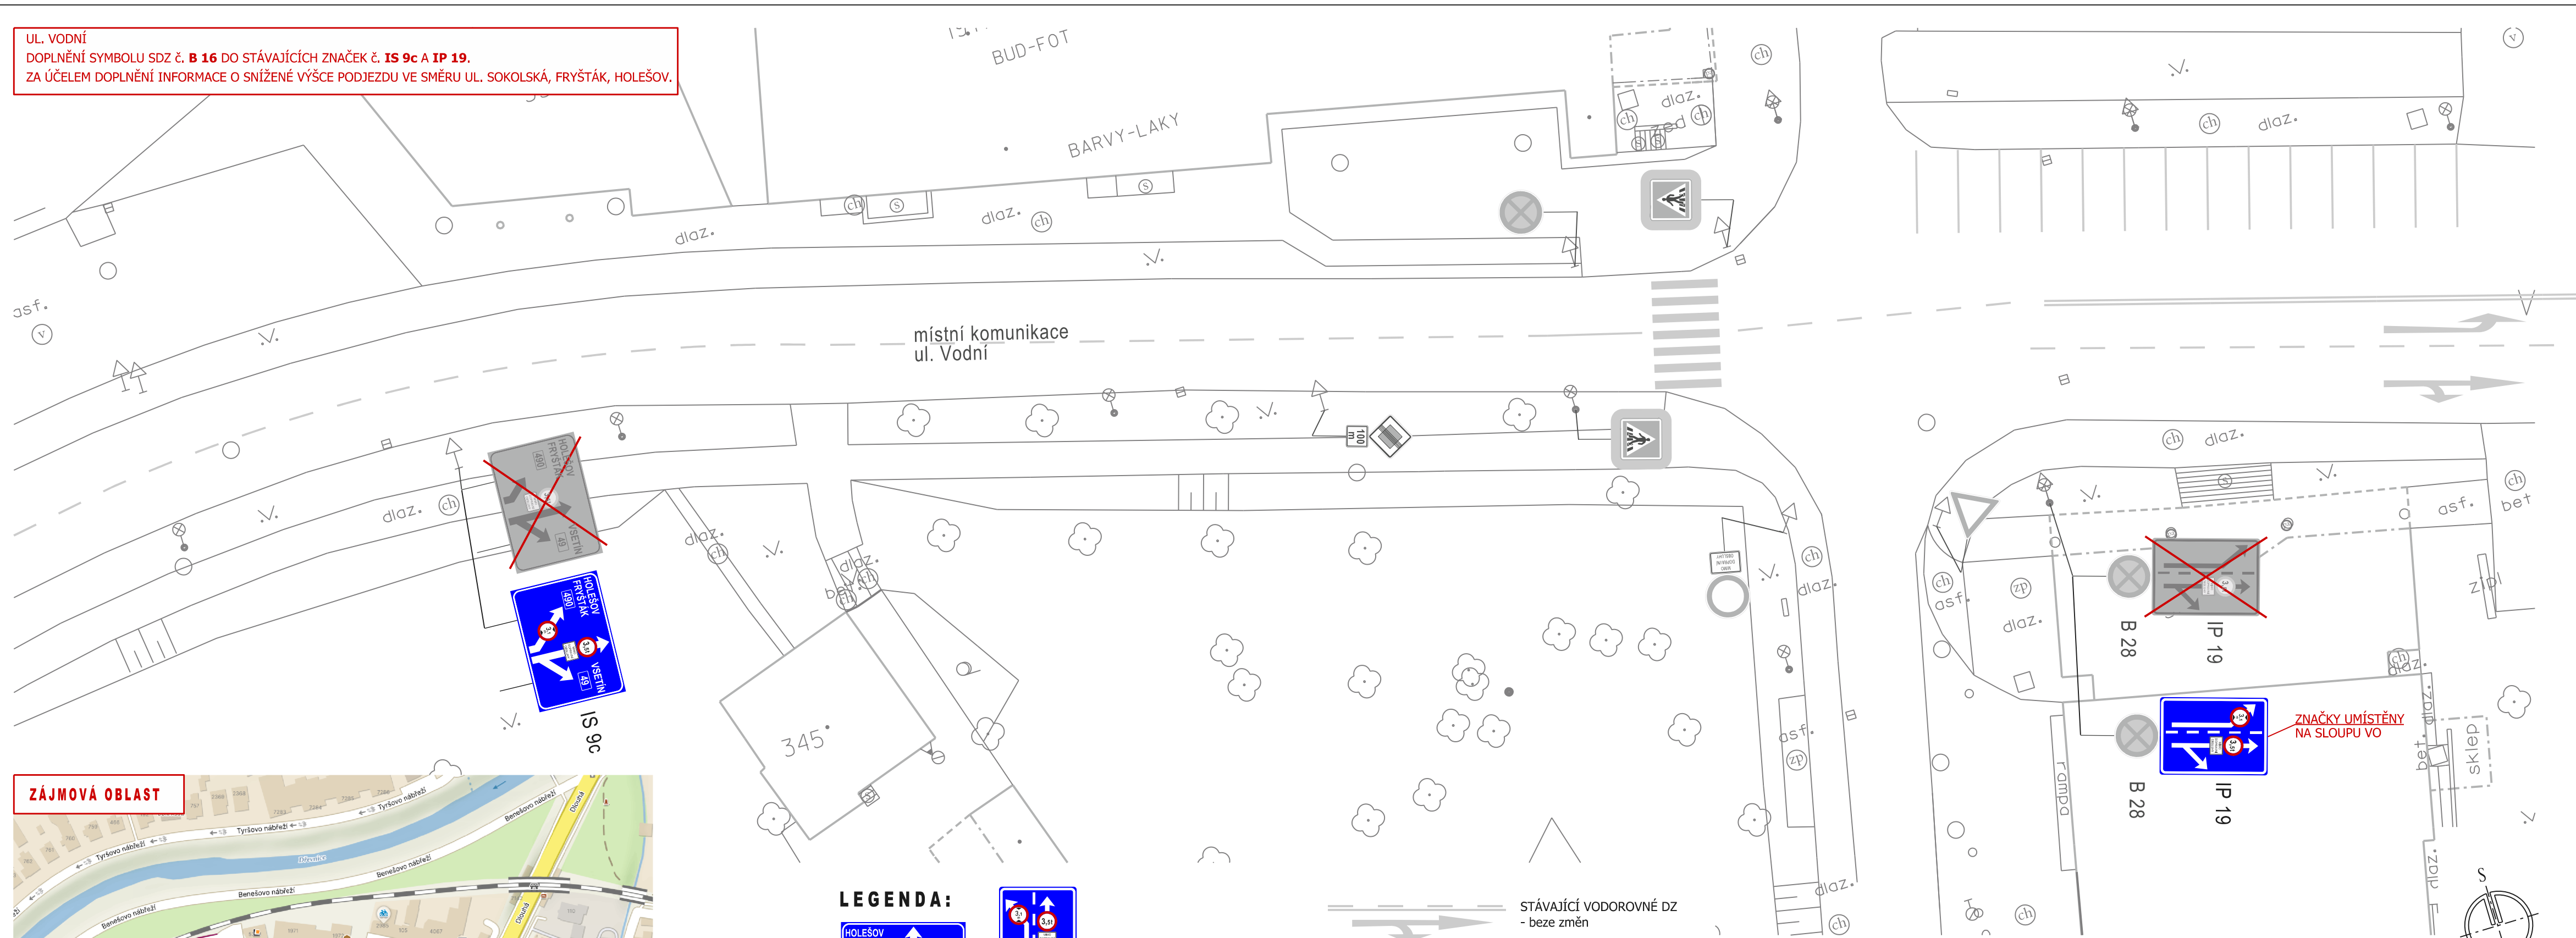


LEGENDA:

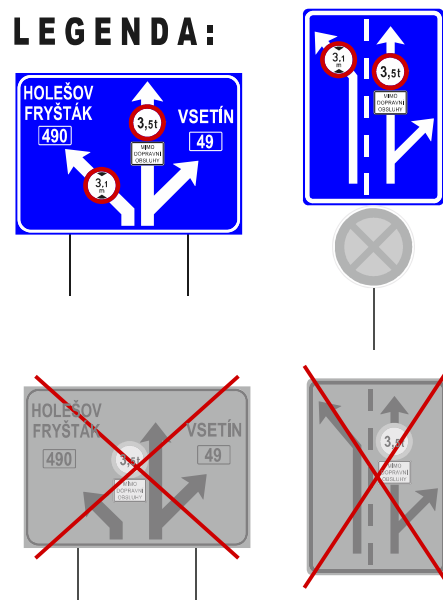

NOVÉ SVISLÉ DZ

STÁVAJÍCÍ SVISLÉ DZ
- zrušeno



STÁVAJÍCÍ VODOROVNÉ DZ
- beze změn

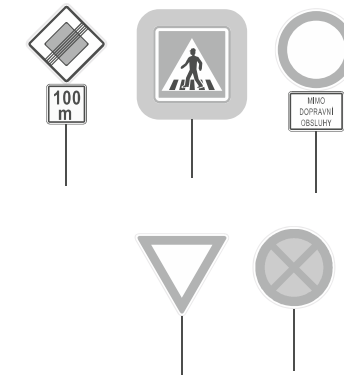


STÁVAJÍCÍ SVISLÉ DZ
- beze změn


Hlav.projektant	projevtová kancelář
Vypracoval	Radek Vavřík
Kontroloval	
INVESTOR: STATUTÁRNÍ MĚSTO ZLÍN	Radek Vavřík nám. T. G. Masaryka 588, Zlín tel: 776084169, IČO: 05041040
ZLÍN ÚPRAVA A STANOVENÍ DOPRAVNÍHO ZNAČENÍ: ULICE FRANT. BARTOŠE; CECILKA; VODNÍ; ČESKÁ	FORMÁT 2 A4 STUPEŇ TP
	DATUM 7. 2024
	Č.Z. -
SITUACE 3 - ul. VODNÍ - SDZ č. B 16 do IP 19/IS 9c	MĚR. 1:250 Č.v. 10.3

STÁVAJÍCÍ ZÓNA ZÁKAZU PARKOVÁNÍ DODÁVEK V ULICI ČESKÁ BUDE ROZŠÍŘENA OD SOUČASNÉHO UKONČENÍ ZA KŘÍŽOVATKOU S ULICÍ SNP AŽ PO NAPOJENÍ NA UL. OKRUŽNÍ. STÁVAJÍCÍ SDZ č. IZ 8a/IZ 8b BUDE ZRUŠENO A NOVÉ DOPLNĚNO NAPROTI VYÚSTĚNÍ UL. ZELINOVA resp. VE VYÚSTĚNÍ UL. VALACHŮV ŽLEB - SDZ č. IZ 8a resp. IZ 8b S VLOŽENÍMI SYMBOLY ZNAČEK B 29 + E 13 SE SYMB. č. B17 - DÉLKA 5 m. DŮVODEM ZÁKAZU PARKOVÁNÍ DODÁVEK V DANÉ LOKALITĚ JE MOŽNOST VYUŽITÍ JEJICH ODSTAVENÍ NA BLÍZKÉM PARKOVIŠTI OKRUŽNÍ - "TORZO".

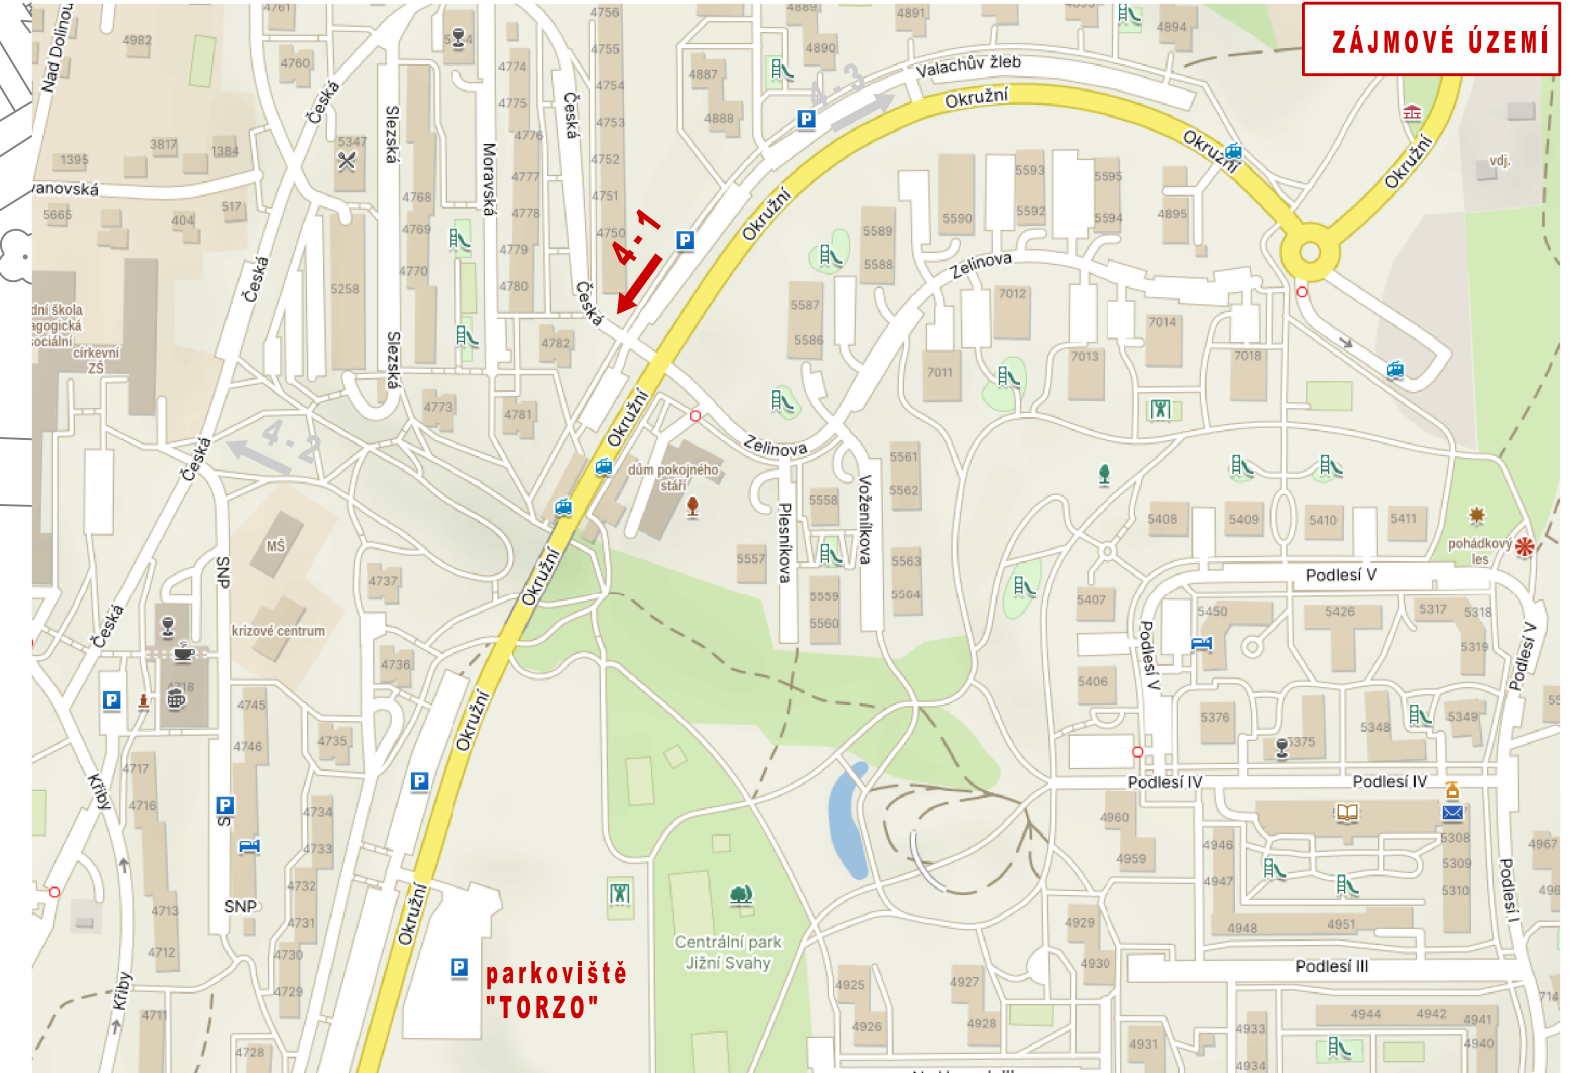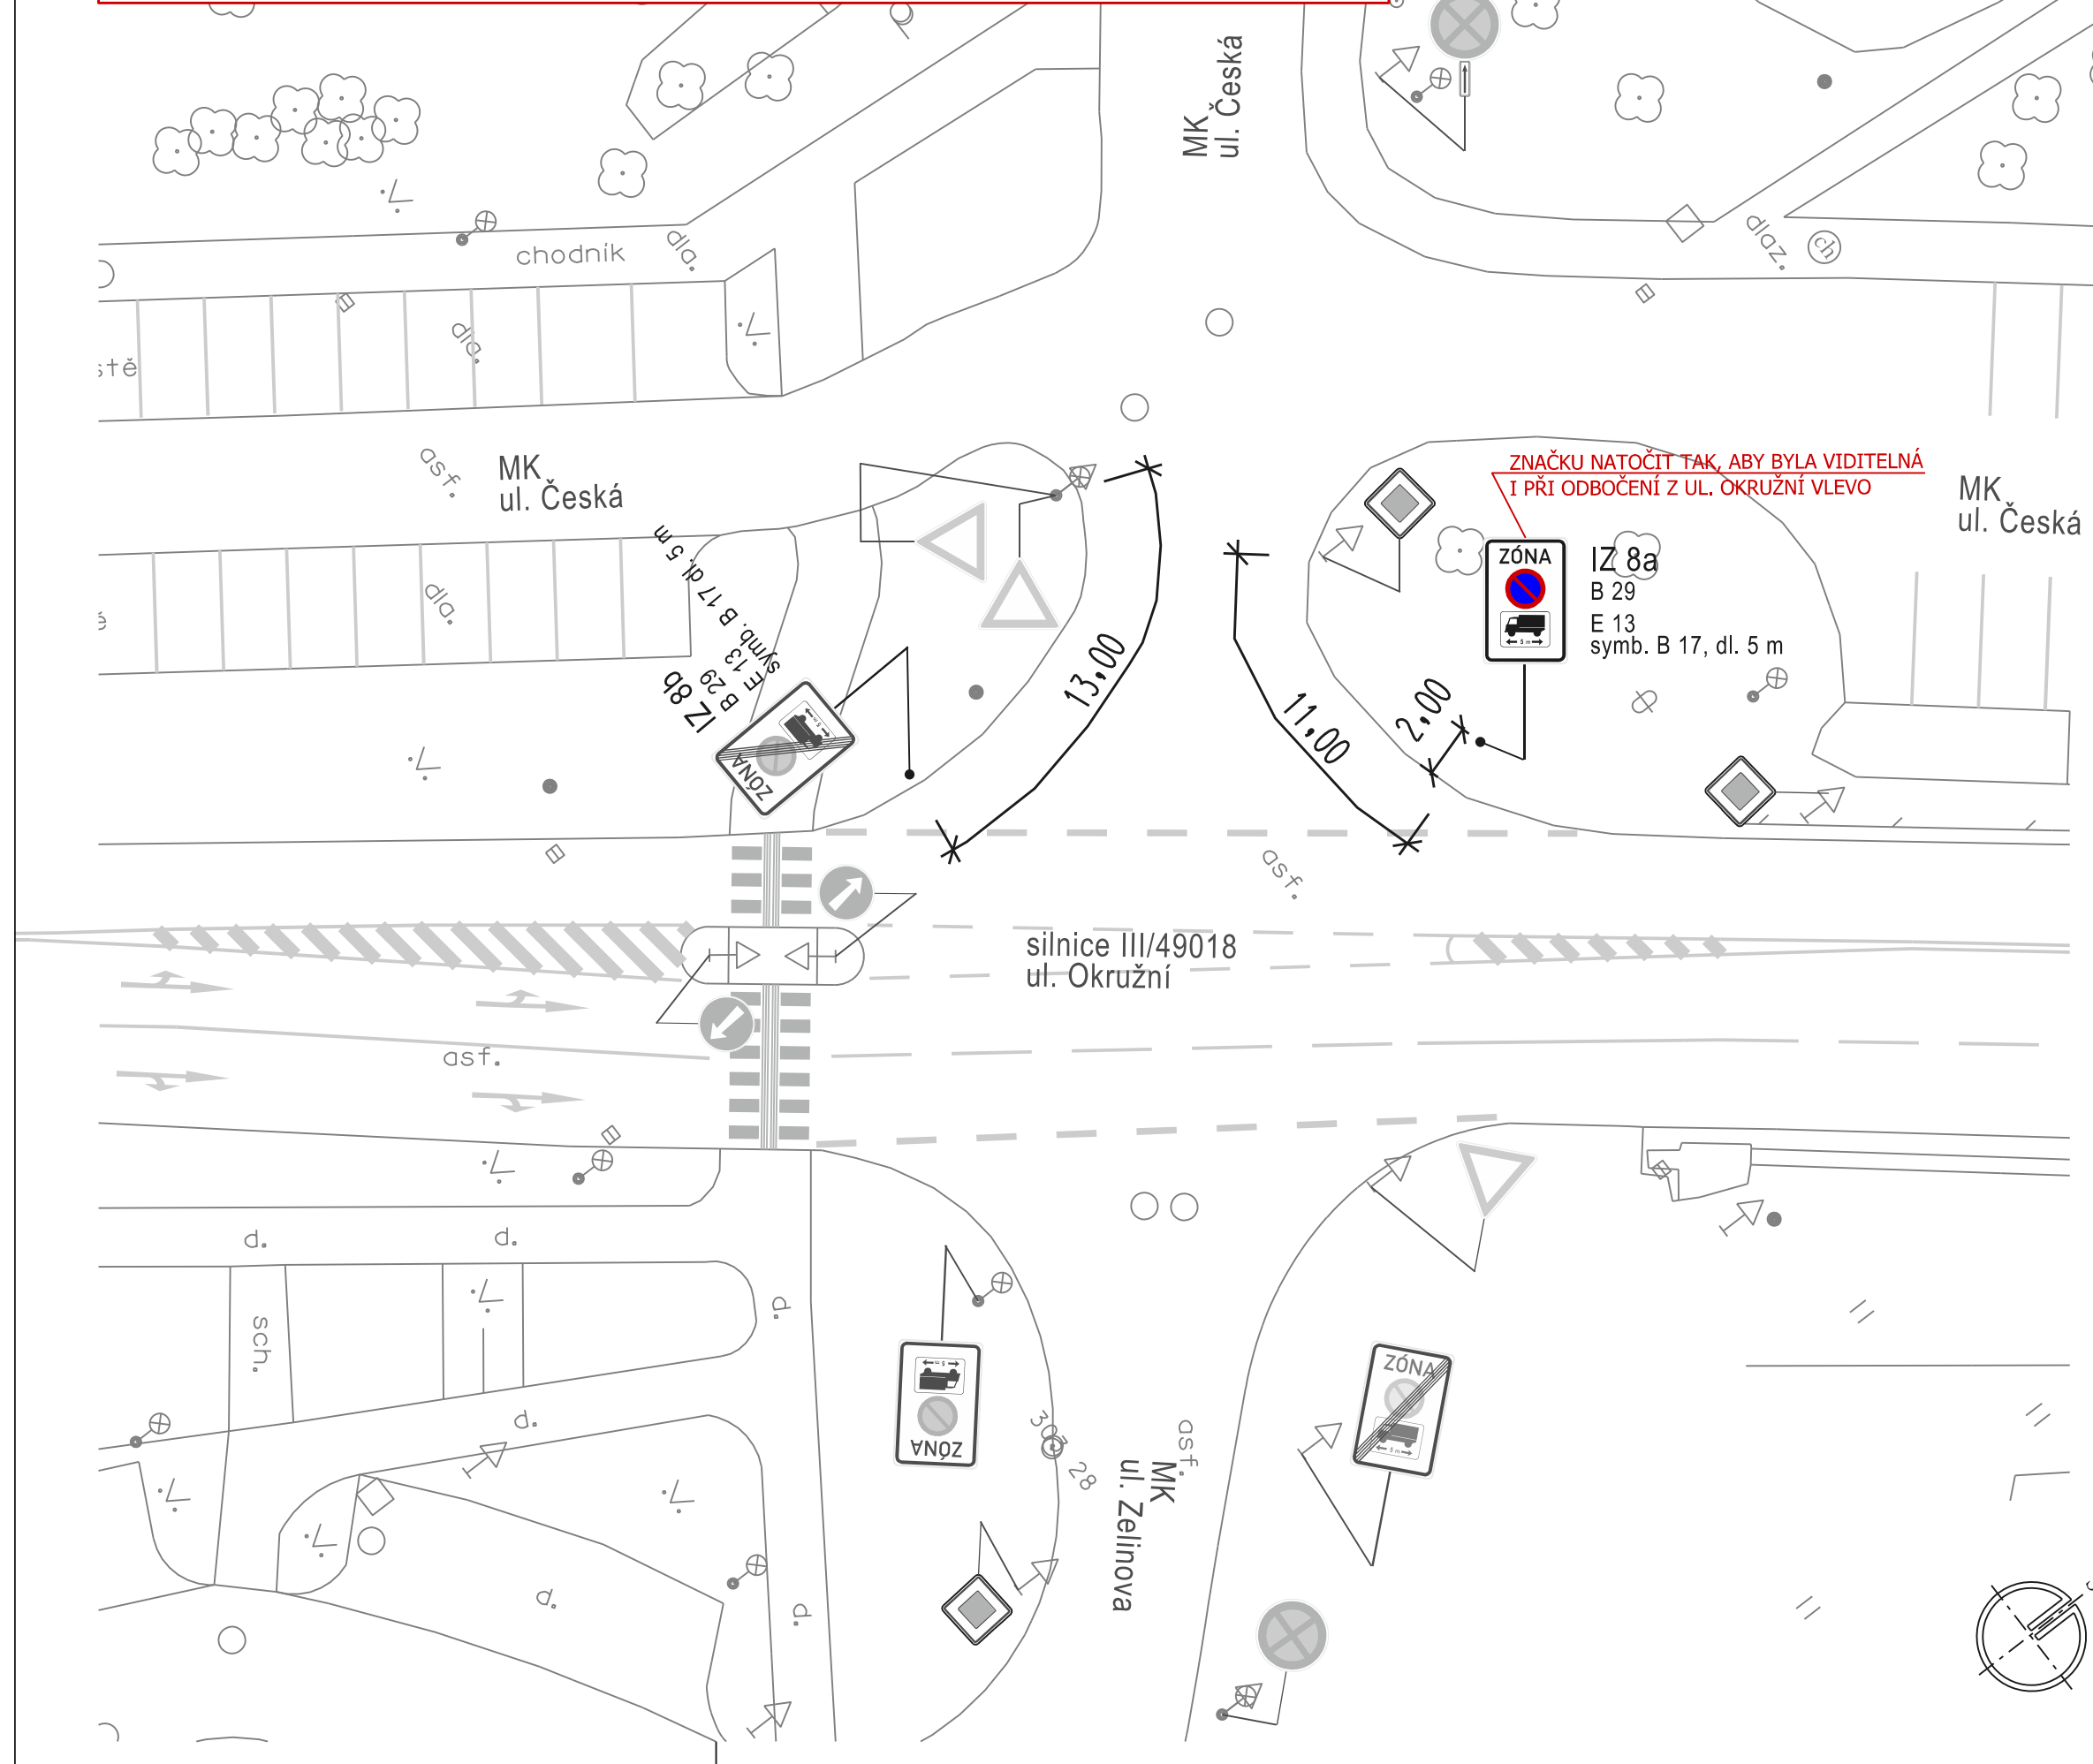



LEGENDA:

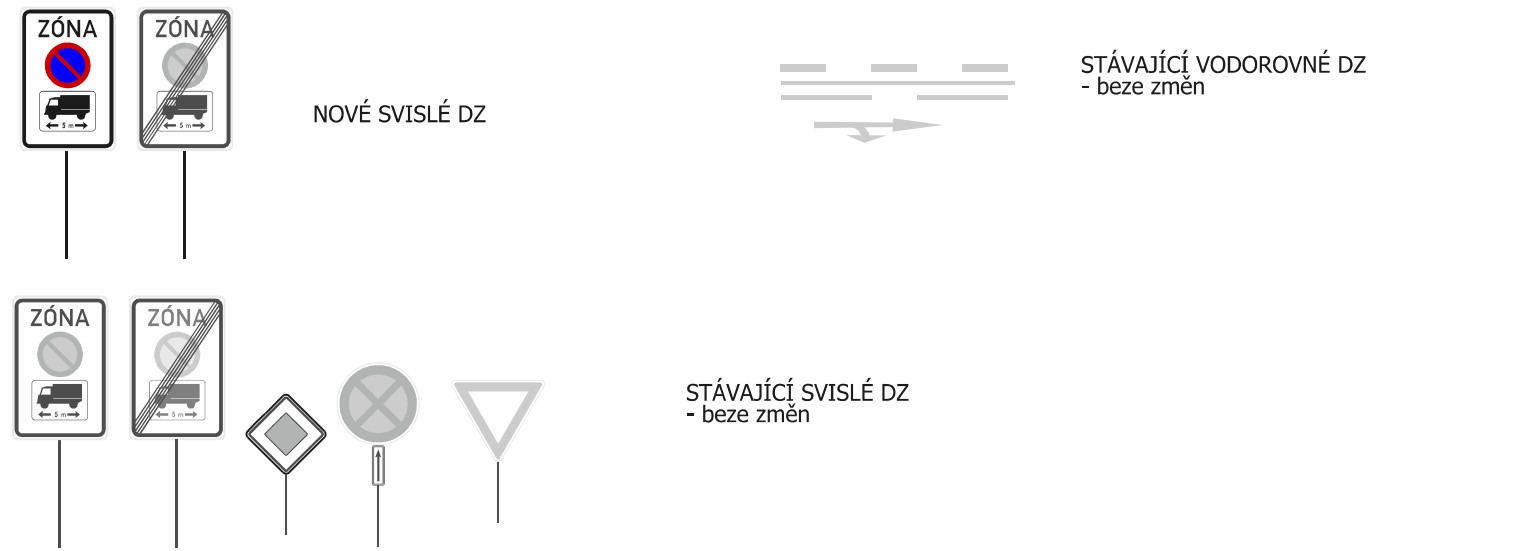

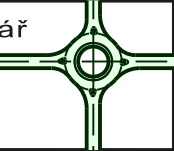
Hlav.projektant		projektová kancelář	
Vypracoval	Radek Vavřík	 Radek Vavřík nám.T.G.Masaryka 588, Zlín tel: 776084169, IČO: 05041040	
Kontroloval			
INVESTOR: STATUTÁRNÍ MĚSTO ZLÍN		FORMÁT	2 A4
ZLÍN ÚPRAVA A STANOVENÍ DOPRAVNÍHO ZNAČENÍ: ULICE FRANT. BARTOŠE; CECILKA; VODNÍ; ČESKÁ		STUPEŇ	TP
		DATUM	7. 2024
SITUACE 4-1 - ul. ČESKÁ - SDZ č. IZ 8a, IZ 8b		Č.Z.	-
		MĚR.	1:250
		Č.v.	10.4-1

STÁVAJÍCÍ ZÓNA ZÁKAZU PARKOVÁNÍ DODÁVEK V ULICI ČESKÁ BUDE ROZŠÍŘENA OD SOUČASNÉHO UKONČENÍ ZA KŘIŽOVATKOU S ULICÍ SNP AŽ PO NÁPOJENÍ NA UL. OKRUŽNÍ. STÁVAJÍCÍ SDZ Č. IZ 8a/IZ 8b BUDE ZRUŠENO A NOVÉ DOPLNĚNO NAPROTI VYÚSTĚNÍ UL. ZELINOVA RESP. VE VYÚSTĚNÍ UL. VALACHŮV ŽLEB - SDZ Č. **IZ 8a** RESP. **IZ 8b** S VLOŽENÝMI SYMBOLY ZNAČEK **B 28 + E 13** SE SYMB. Č. **B17** - DÉLKA **5 m**. DŮVODEM ZÁKAZU PARKOVÁNÍ DODÁVEK V DANÉ LOKALITĚ JE MOŽNOST VYUŽITÍ JEJICH ODTAVENÍ NA BLÍZKÉM PARKOVIŠTI OKRUŽNÍ - "TORZO".


ZÁJMOVÉ ÚZEMÍ

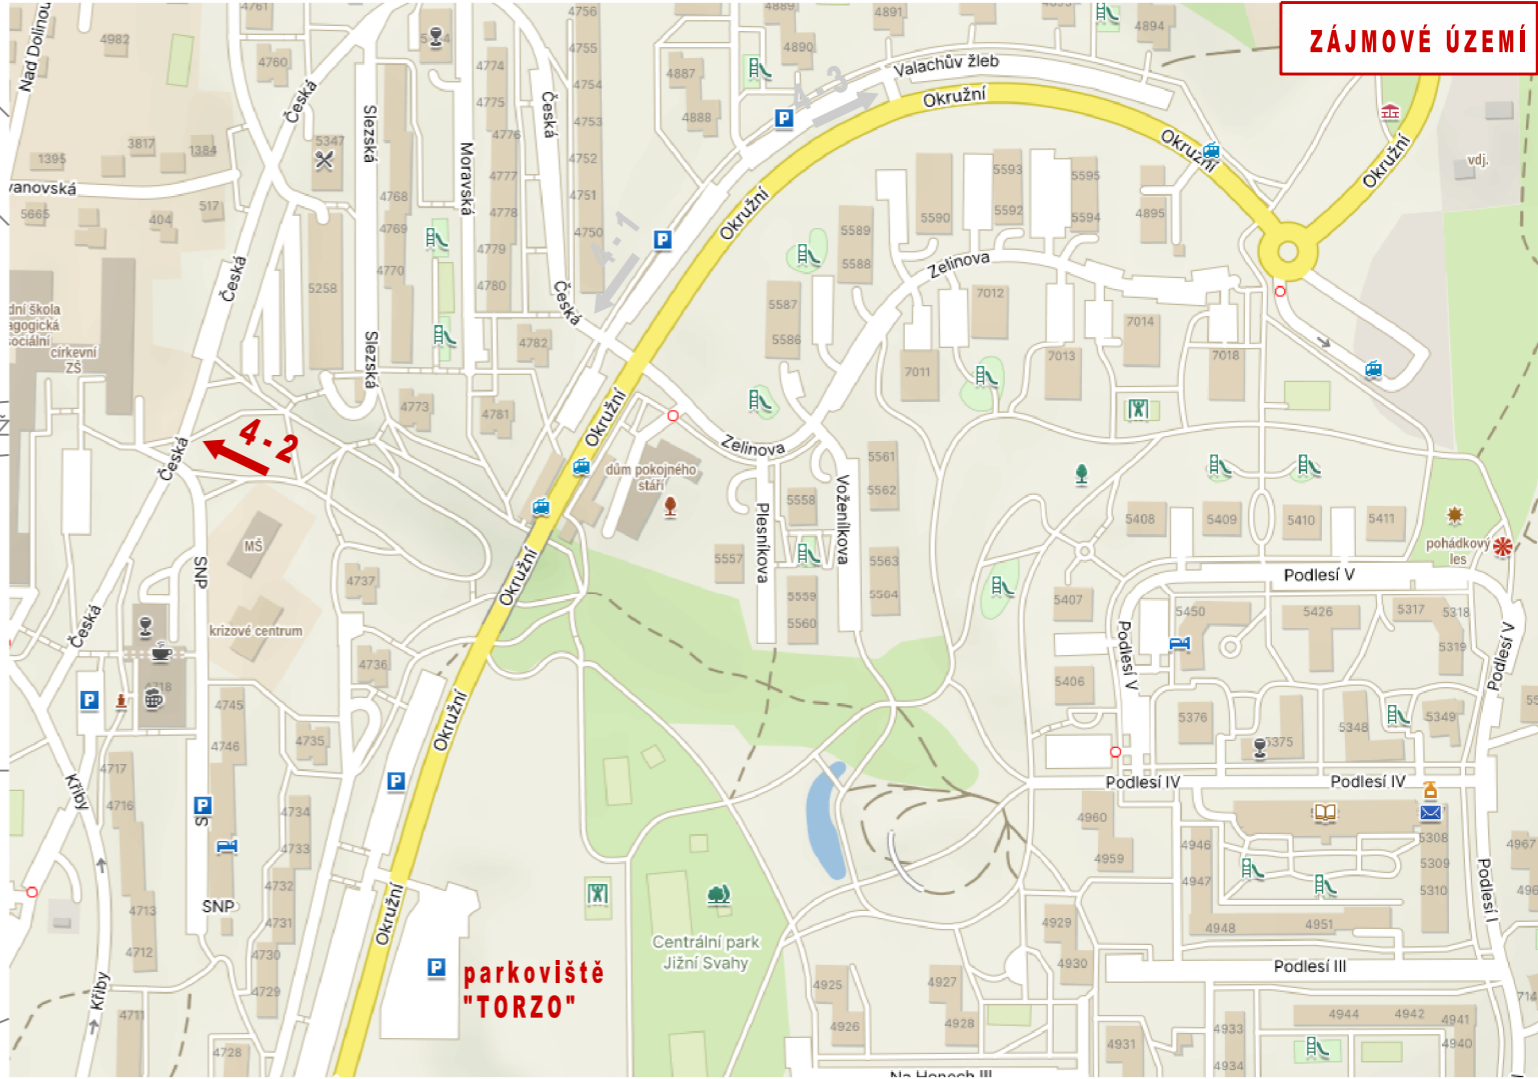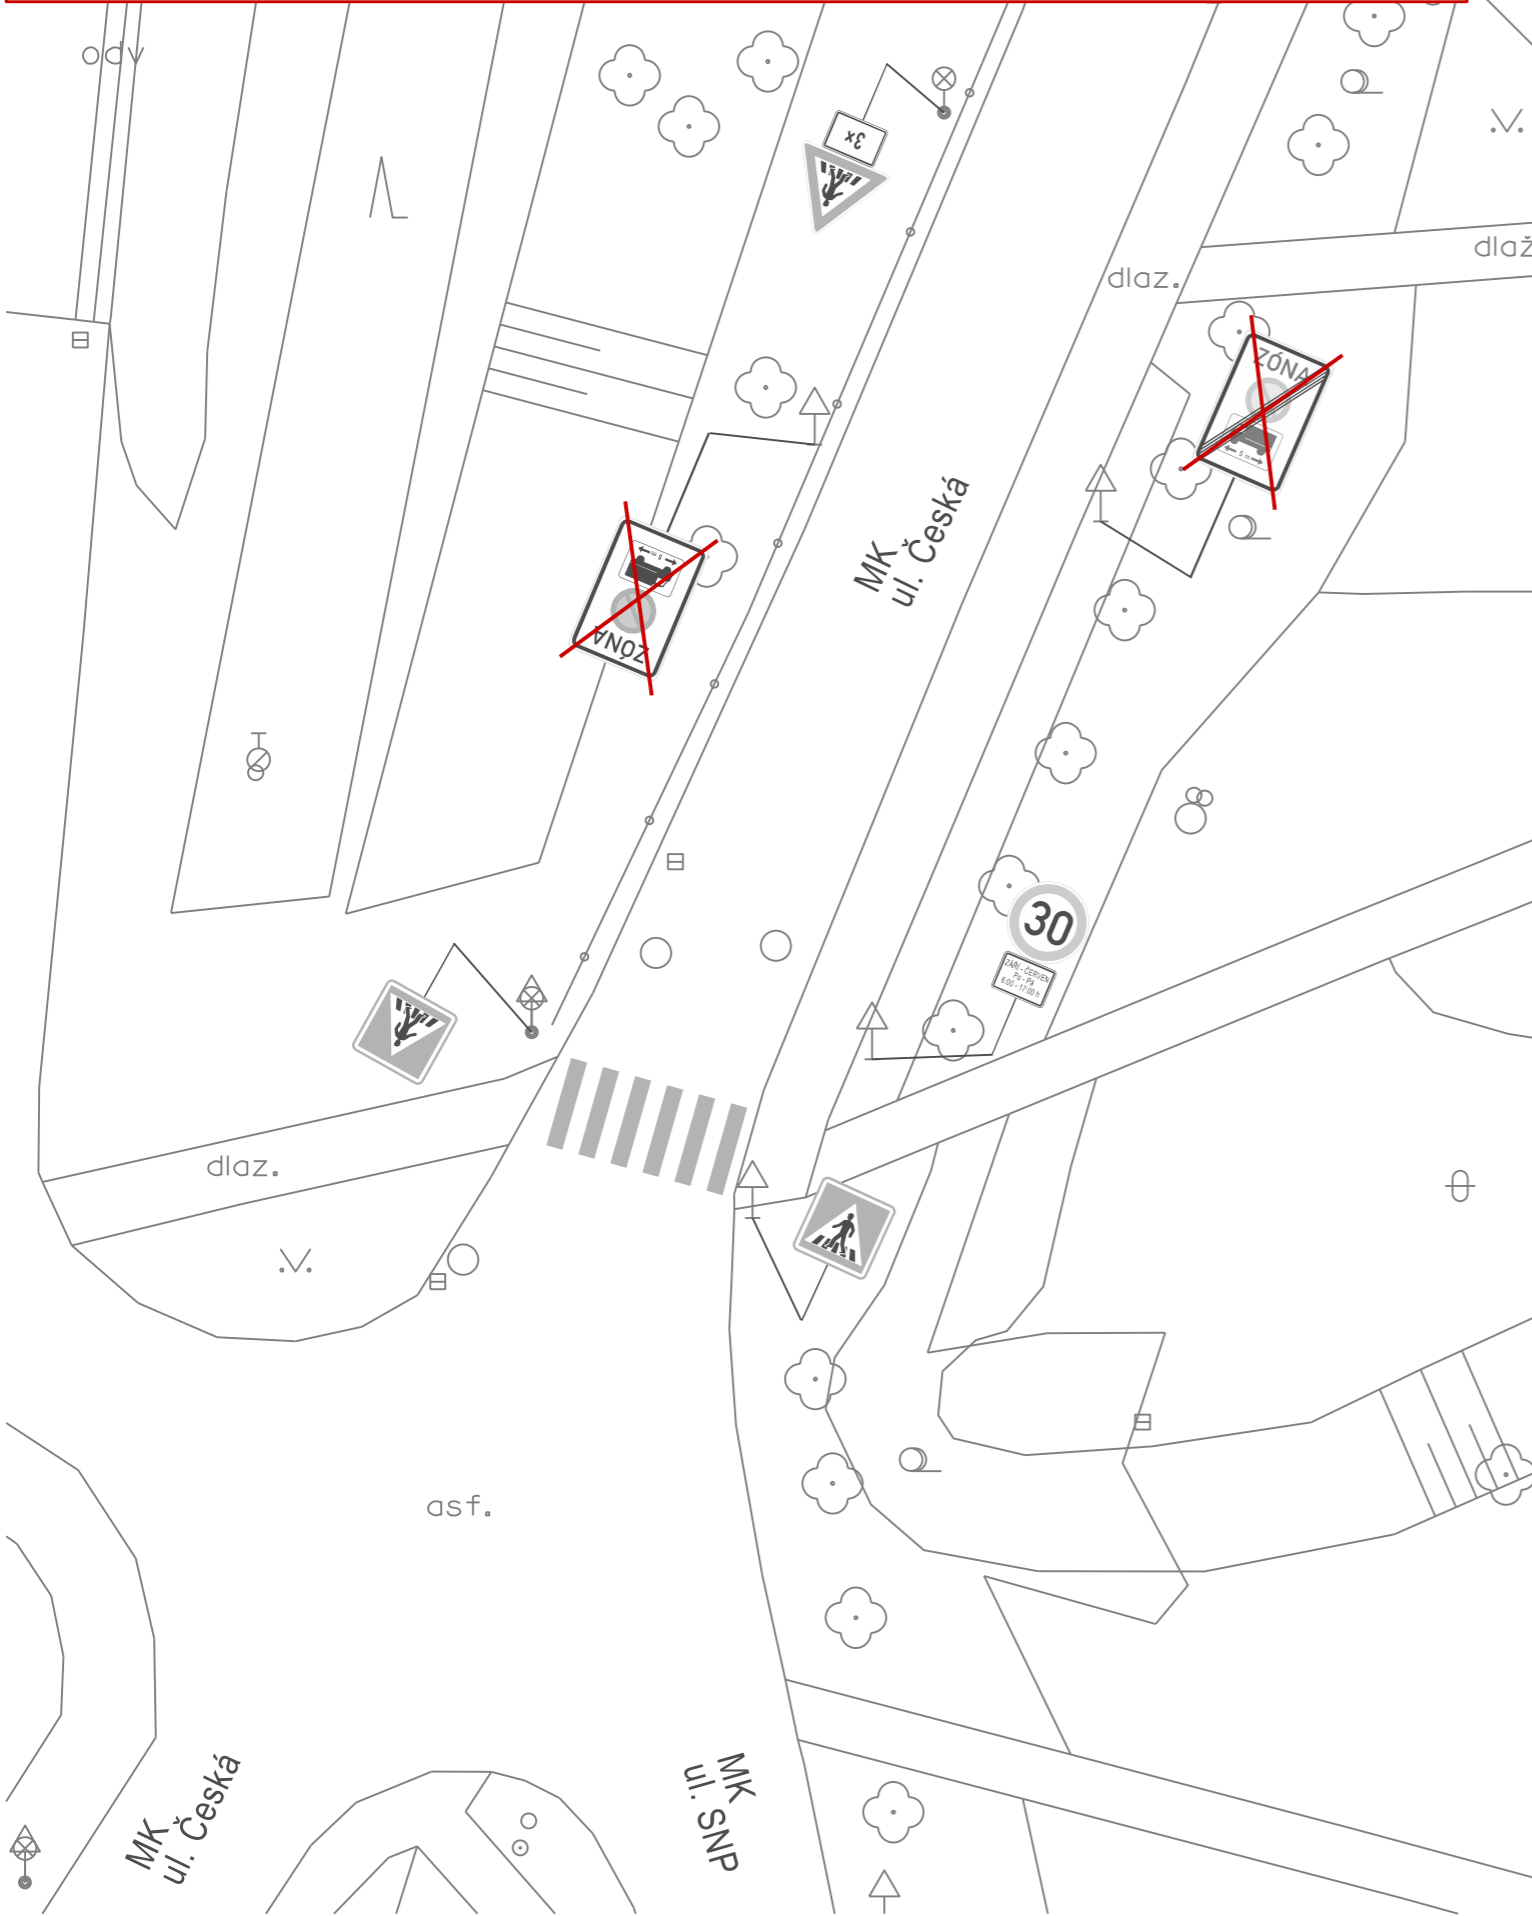

LEGENDA:

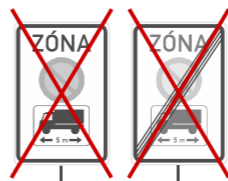


STÁVAJÍCÍ SVISLÉ DZ - zrušeno

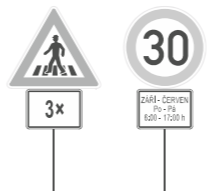


STÁVAJÍCÍ SVISLÉ DZ - beze změn


Hlav.projektant		projektová kancelář			
Vypracoval	Radek Vavřík	Radek Vavřík nám.T.G.Masaryka 588, Zlín tel: 776084169, IČO: 05041040			
Kontroloval					
INVESTOR: STATUTÁRNÍ MĚSTO ZLÍN		FORMÁT	2 A4	STUPEŇ	TP
ZLÍN ÚPRAVA A STANOVENÍ DOPRAVNÍHO ZNAČENÍ: ULICE FRANT. BARTOŠE; CECILKA; VODNÍ; ČESKÁ		DATUM	7. 2024		
		Č.Z.	-		
SITUACE 4-2 - ul. ČESKÁ - SDZ č. IZ 8a, IZ 8b		MĚŘ.	1:250	Č.V.	10.4-2

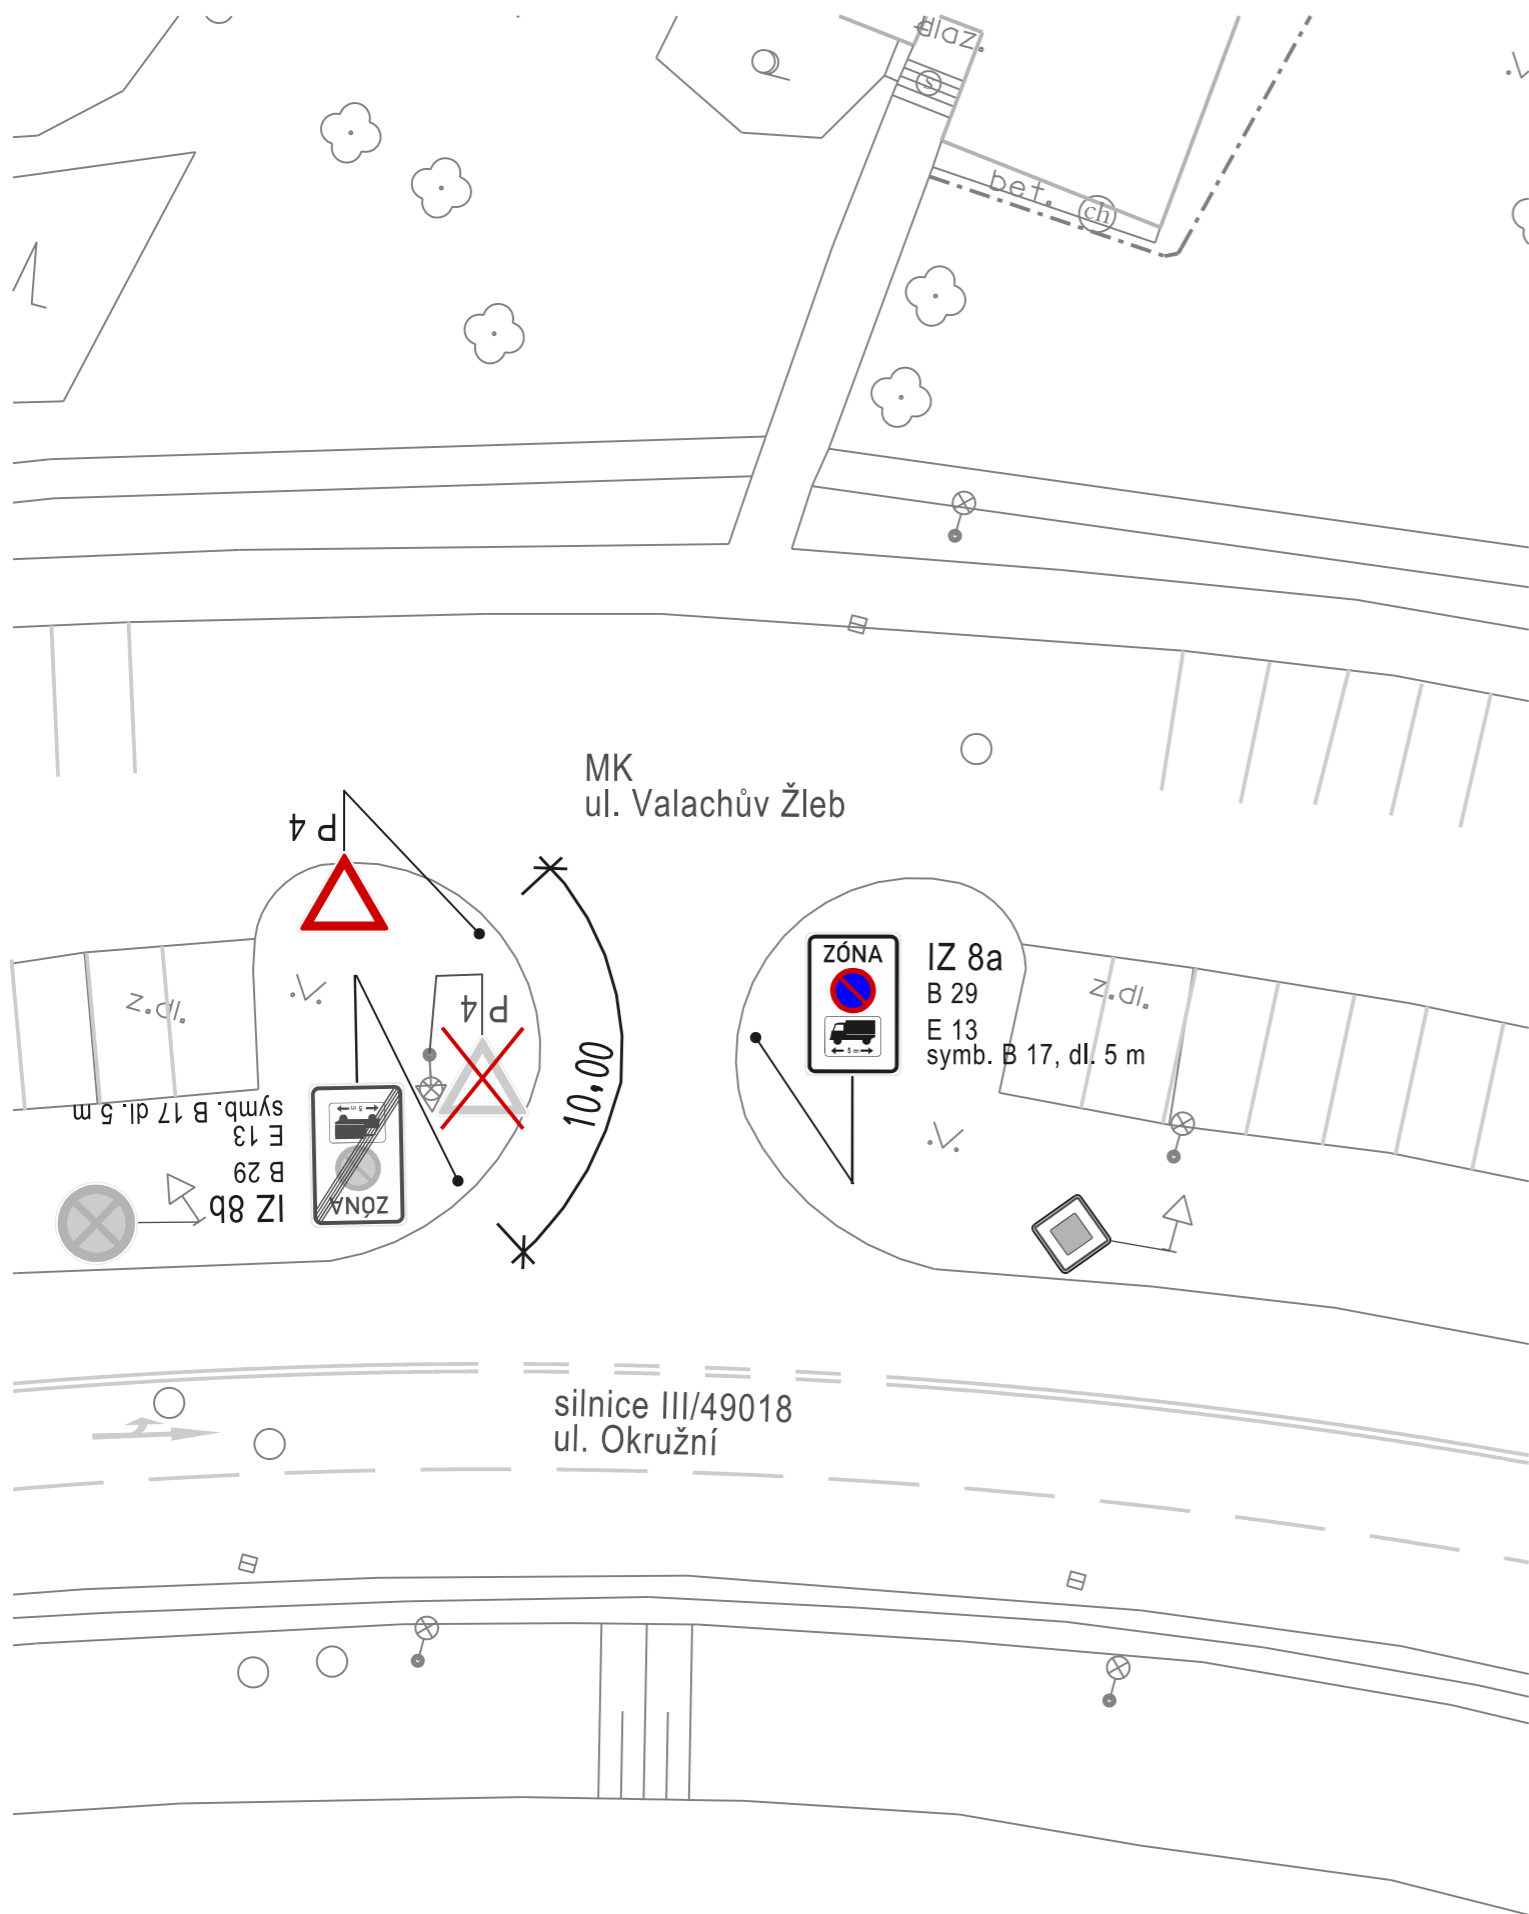

STÁVAJÍCÍ ZÓNA ZÁKAZU PARKOVÁNÍ DODÁVEK V ULICI ČESKÁ BUDE ROZŠÍŘENA OD SOUČASNÉHO UKONČENÍ ZA KŘIŽOVATKOU S ULICÍ SNP AŽ PO NAPOJENÍ NA UL. OKRUŽNÍ. STÁVAJÍCÍ SDZ č. IZ 8a/IZ 8b BUDE ZRUŠENO A NOVĚ DOPLNĚNO NAPROTI VYÚSTĚNÍ UL. ZELINOVA resp. VE VYÚSTĚNÍ UL. VALACHŮV ŽLEB - SDZ č. IZ 8a resp. IZ 8b S VLOŽENÝMI SYMBOLY ZNAČEK B 29 + E 13 SE SYMB. č. B17 - DÉLKA 5 m. DŮVODEM ZÁKAZU PARKOVÁNÍ DODÁVEK V DANÉ LOKALITĚ JE MOŽNOST VYUŽITÍ JEJICH ODSTAVENÍ NA BLÍZKÉM PARKOVIŠTI OKRUŽNÍ - "TORZO".

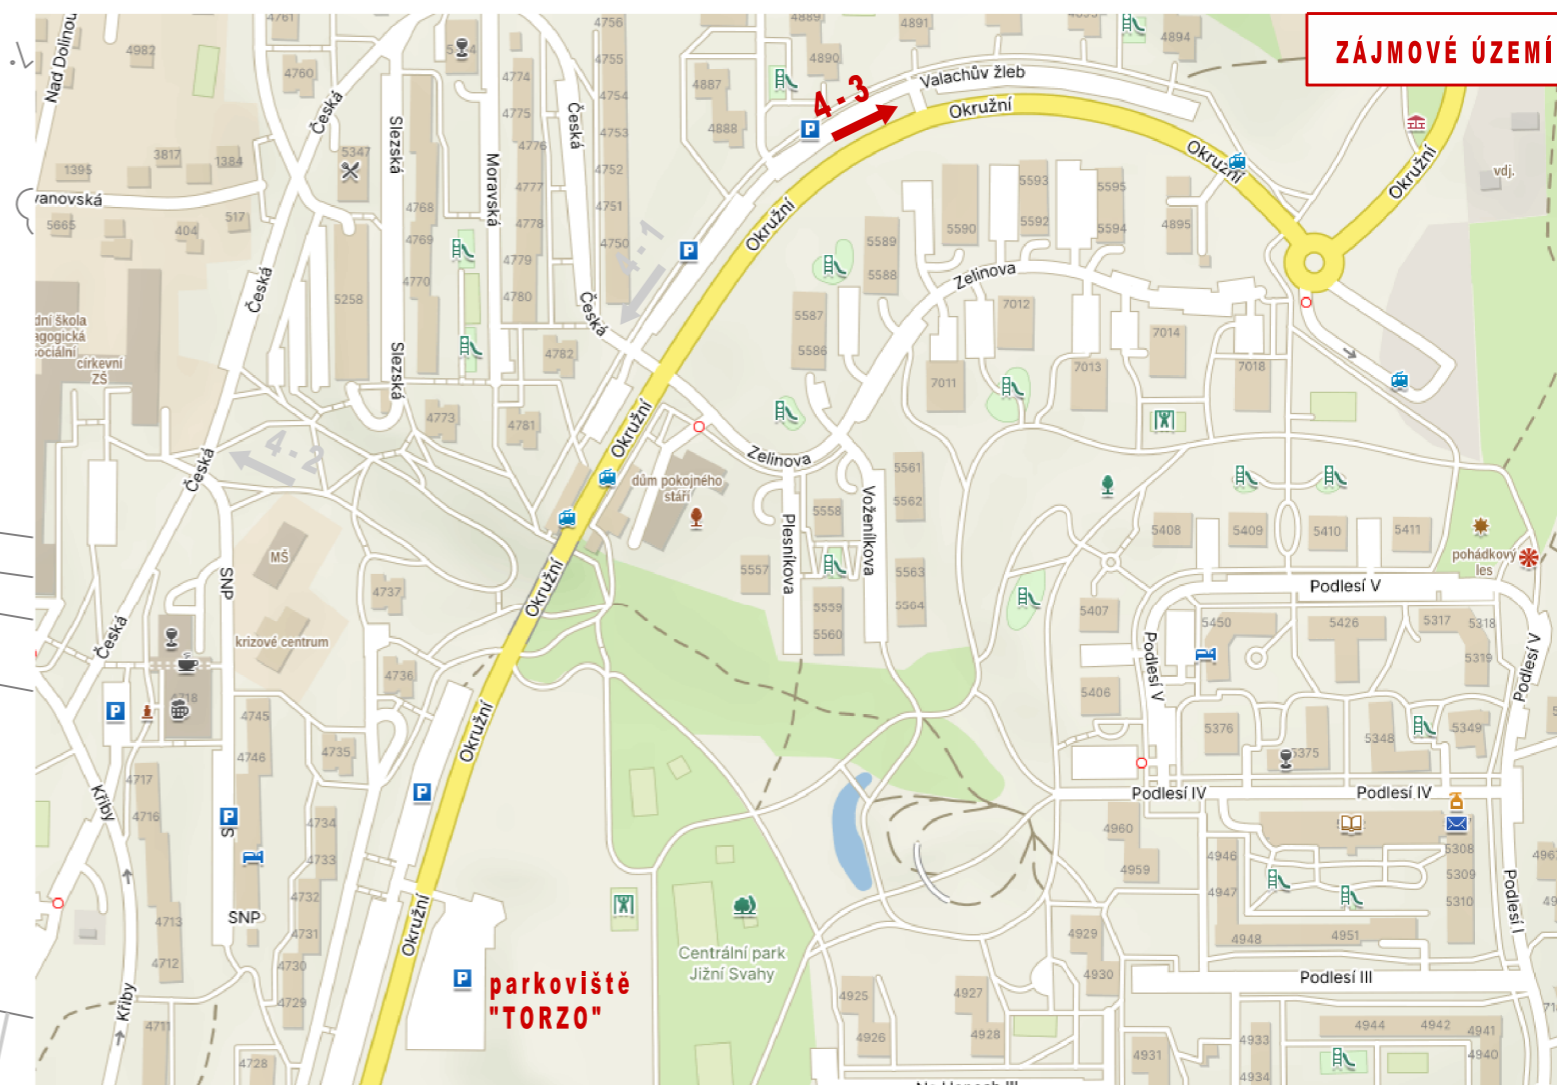

LEGENDA:

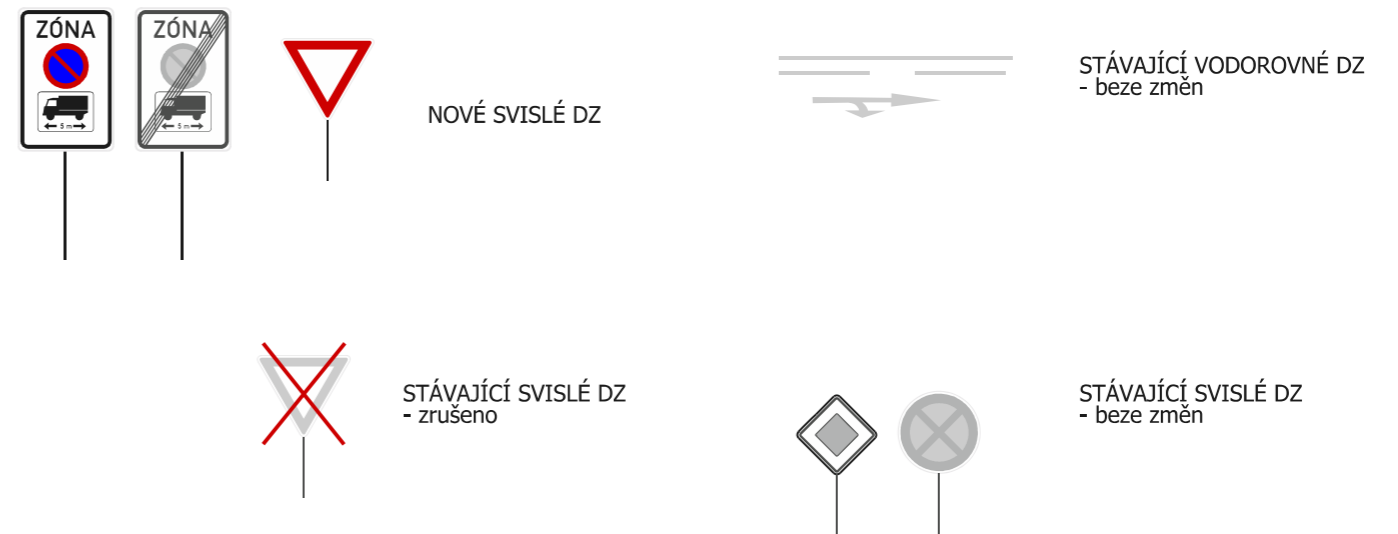

Hlav.projektant		projektová kancelář	
Vypracoval	Radek Vavřík	Radek Vavřík nám.T.G.Masaryka 588, Zlín tel: 776084169, IČO: 05041040	
Kontroloval			
INVESTOR: STATUTÁRNÍ MĚSTO ZLÍN		FORMÁT	2 A4
ZLÍN ÚPRAVA A STANOVENÍ DOPRAVNÍHO ZNAČENÍ: ULICE FRANT. BARTOŠE; CECILKA; VODNÍ; ČESKÁ		STUPEŇ	TP
		DATUM	7. 2024
		Č.Z.	-
SITUACE 4-3 - ul. ČESKÁ - VALACHŮV ŽLEB -SDZ č. IZ 8a , IZ 8b, P 4		MĚŘ.	1:250
		Č.v.	10.4-3