

* E7b užito dle aktuální polohy
prac. místo mimo komunikaci

PDZ		
Ostrata - Kanalizace		
žadatel: VHS Javorník-CZ, s.r.o.		provozovna: Bilanská 1934 767 01 Kroměříž mob.tel.: 608 777 491 www.manadz.cz e-mail: radim.mana@seznam.cz
obec: Hvozdna	datum: 30.9.2024	zpracoval: Osička Tomáš
místo: silnice III/4913		

PDZ, ZU

Ostrata - Kanalizace

žadatel: VHS Javorník-CZ, s.r.o.



obec: Hvozdná datum: 30.9.2024

místo: silnice III/4913



provozovna:
Bílanská 1934
767 01 Kroměříž
mob.tel.: 608 777 491
www.manadz.cz
e-mail: radimmana@seznam.cz

zpracoval:
Osička Tomáš

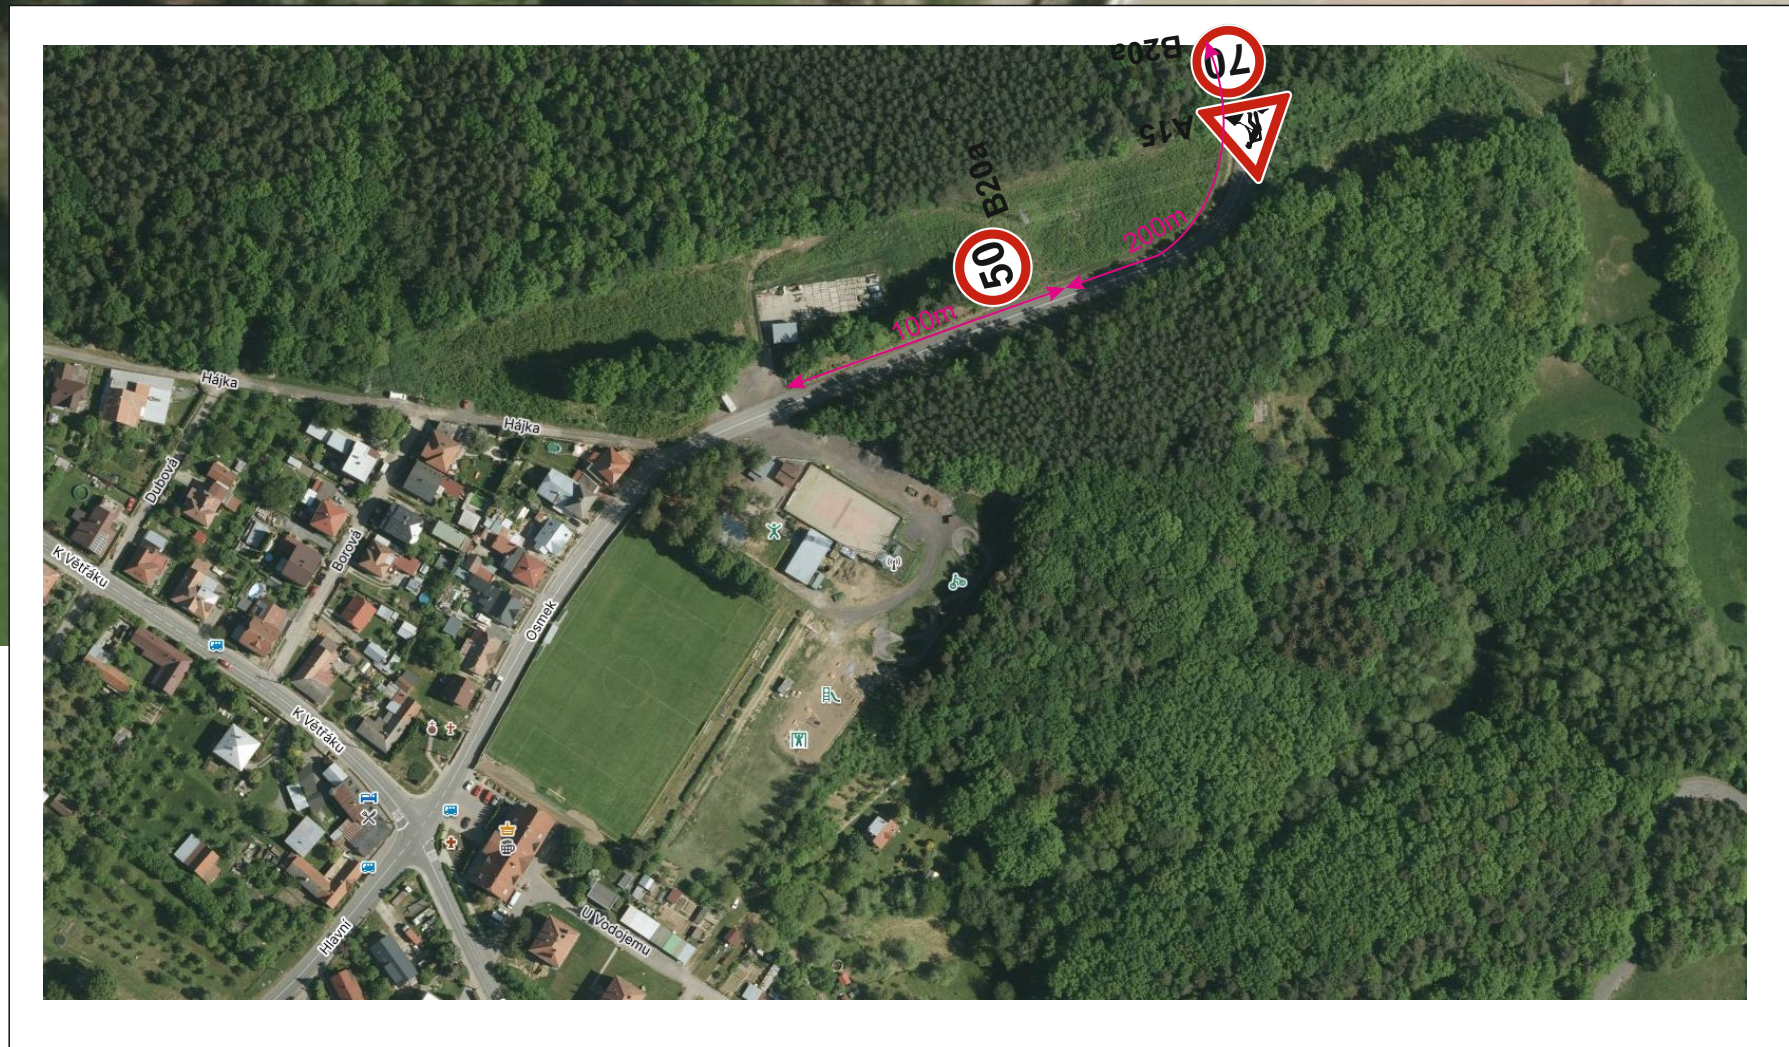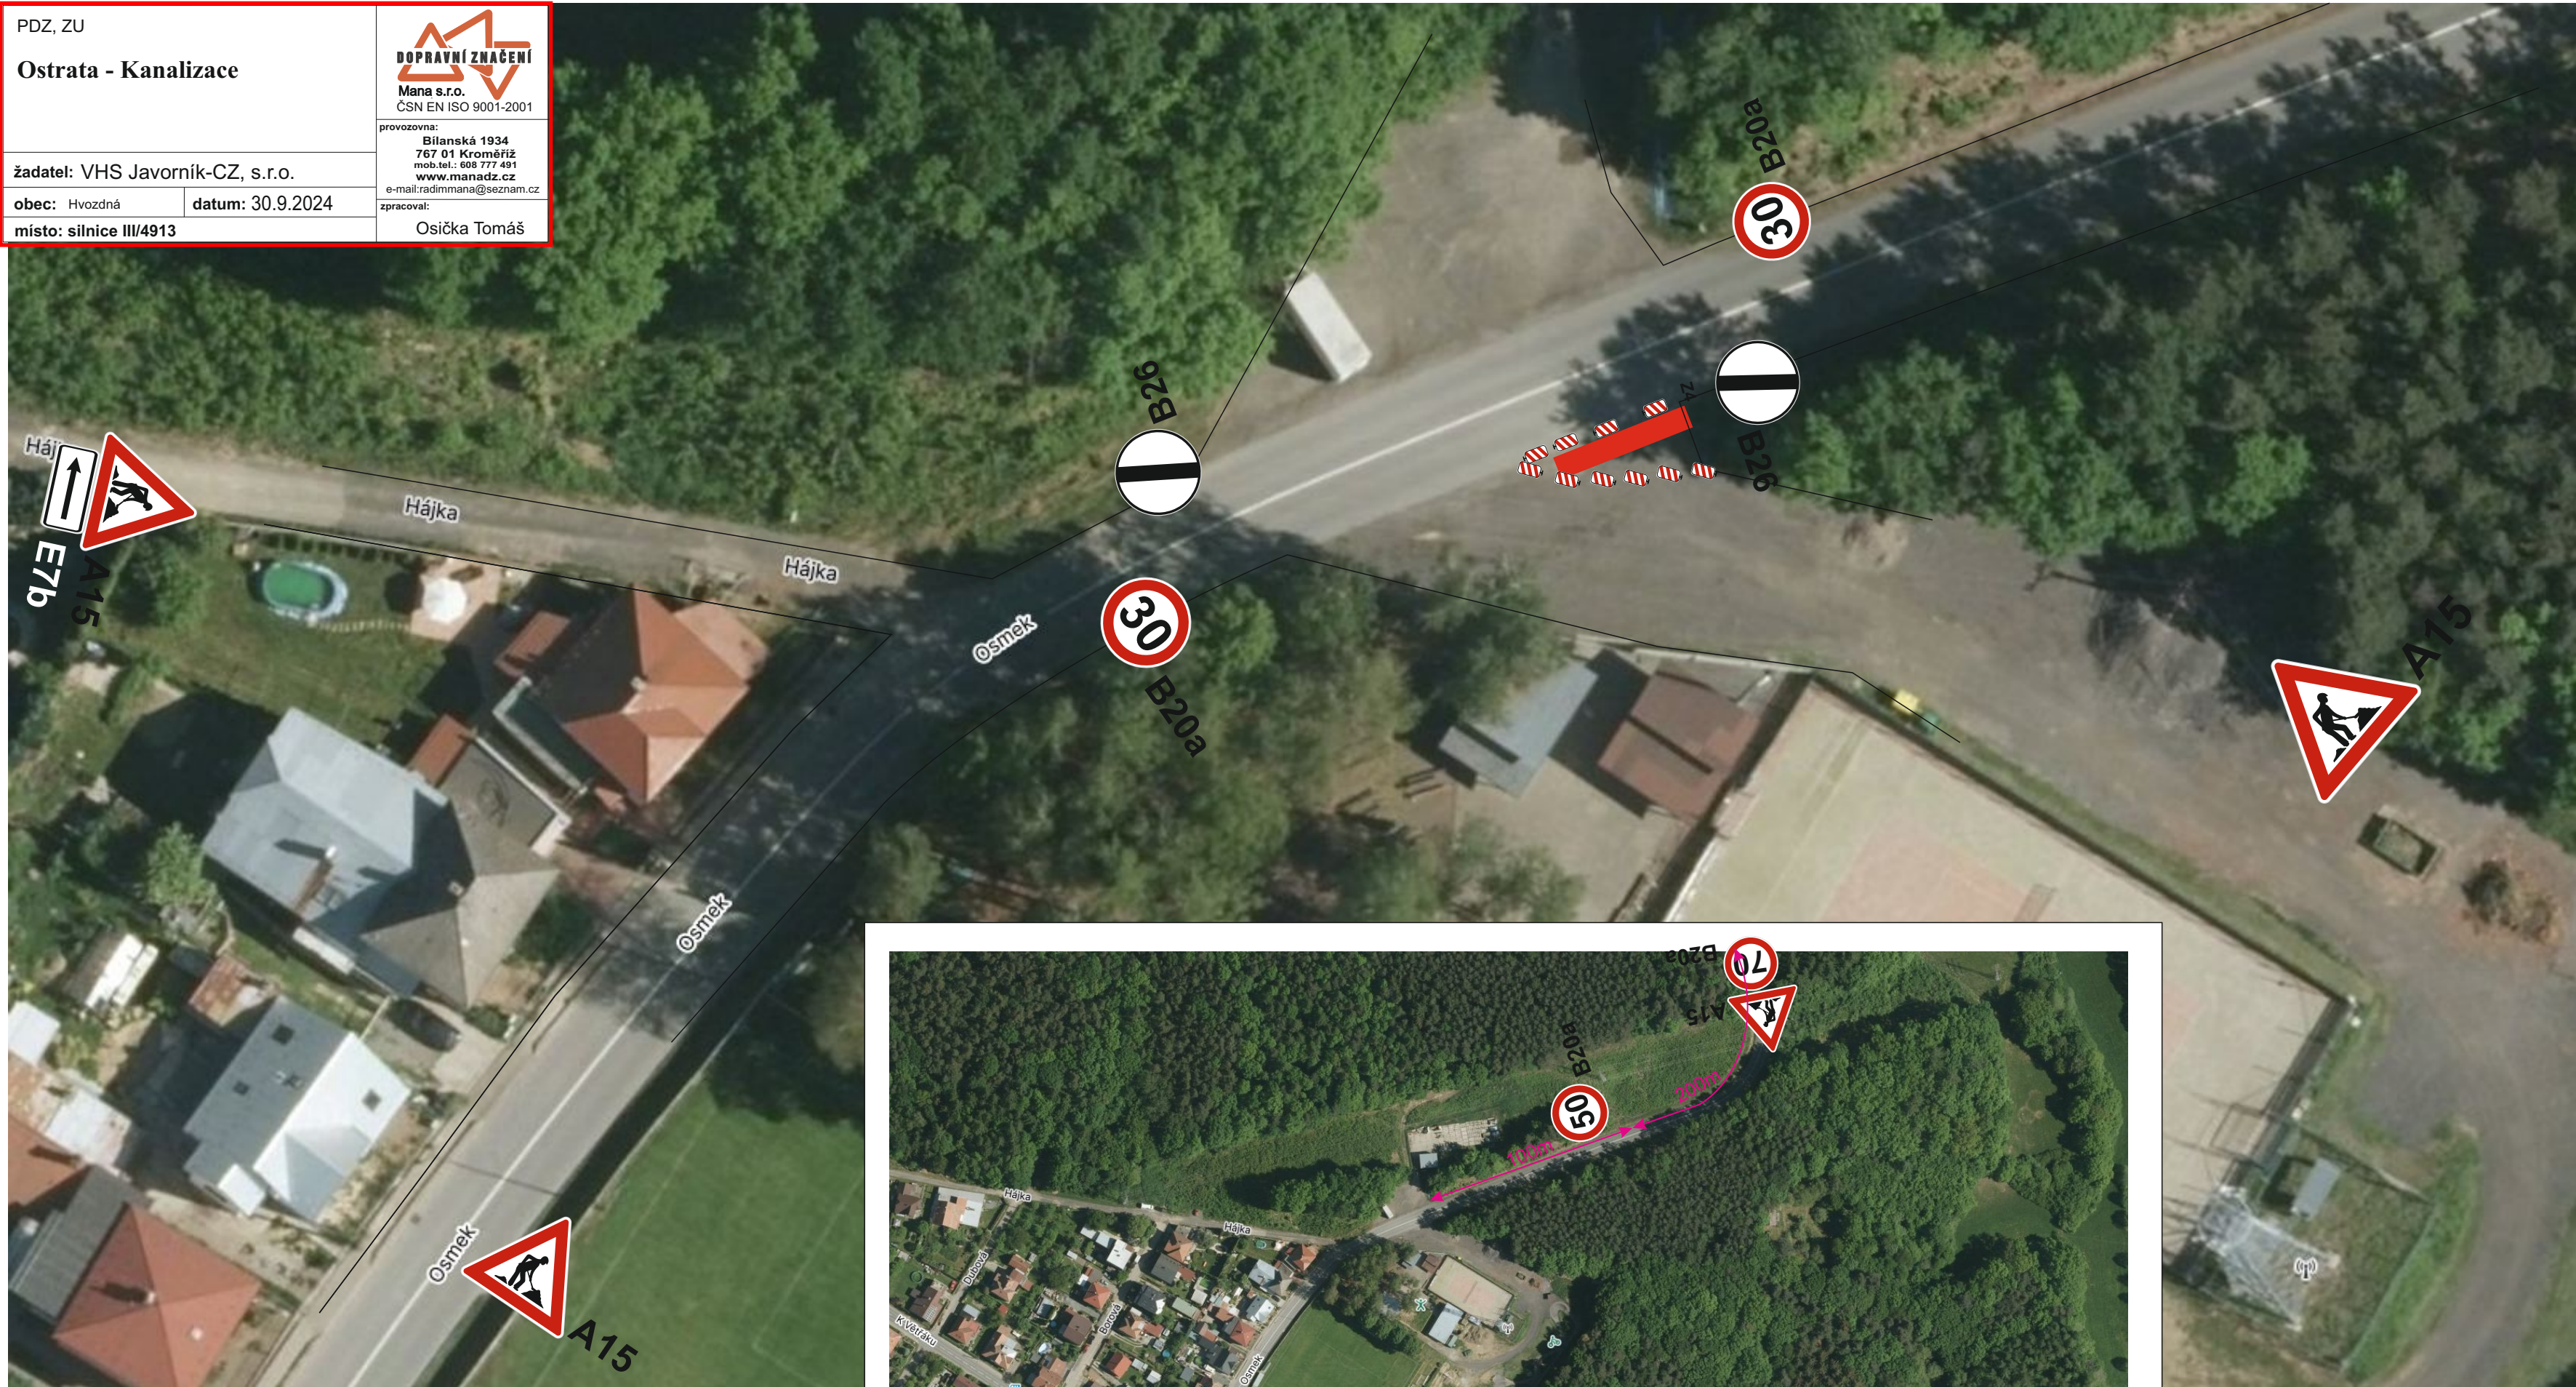

PDZ

Ostrata - Kanalizace

prac. místo mimo komunikaci



provozovna:
Bílanská 1934
767 01 Kroměříž
mob.tel.: 608 777 491
www.manadz.cz
e-mail: radimmana@seznam.cz


žadatel: VHS Javorník-CZ, s.r.o.

obec: Hvozdná


datum: 30.9.2024



místo: silnice III/4913

zpracoval:
Osička Tomáš

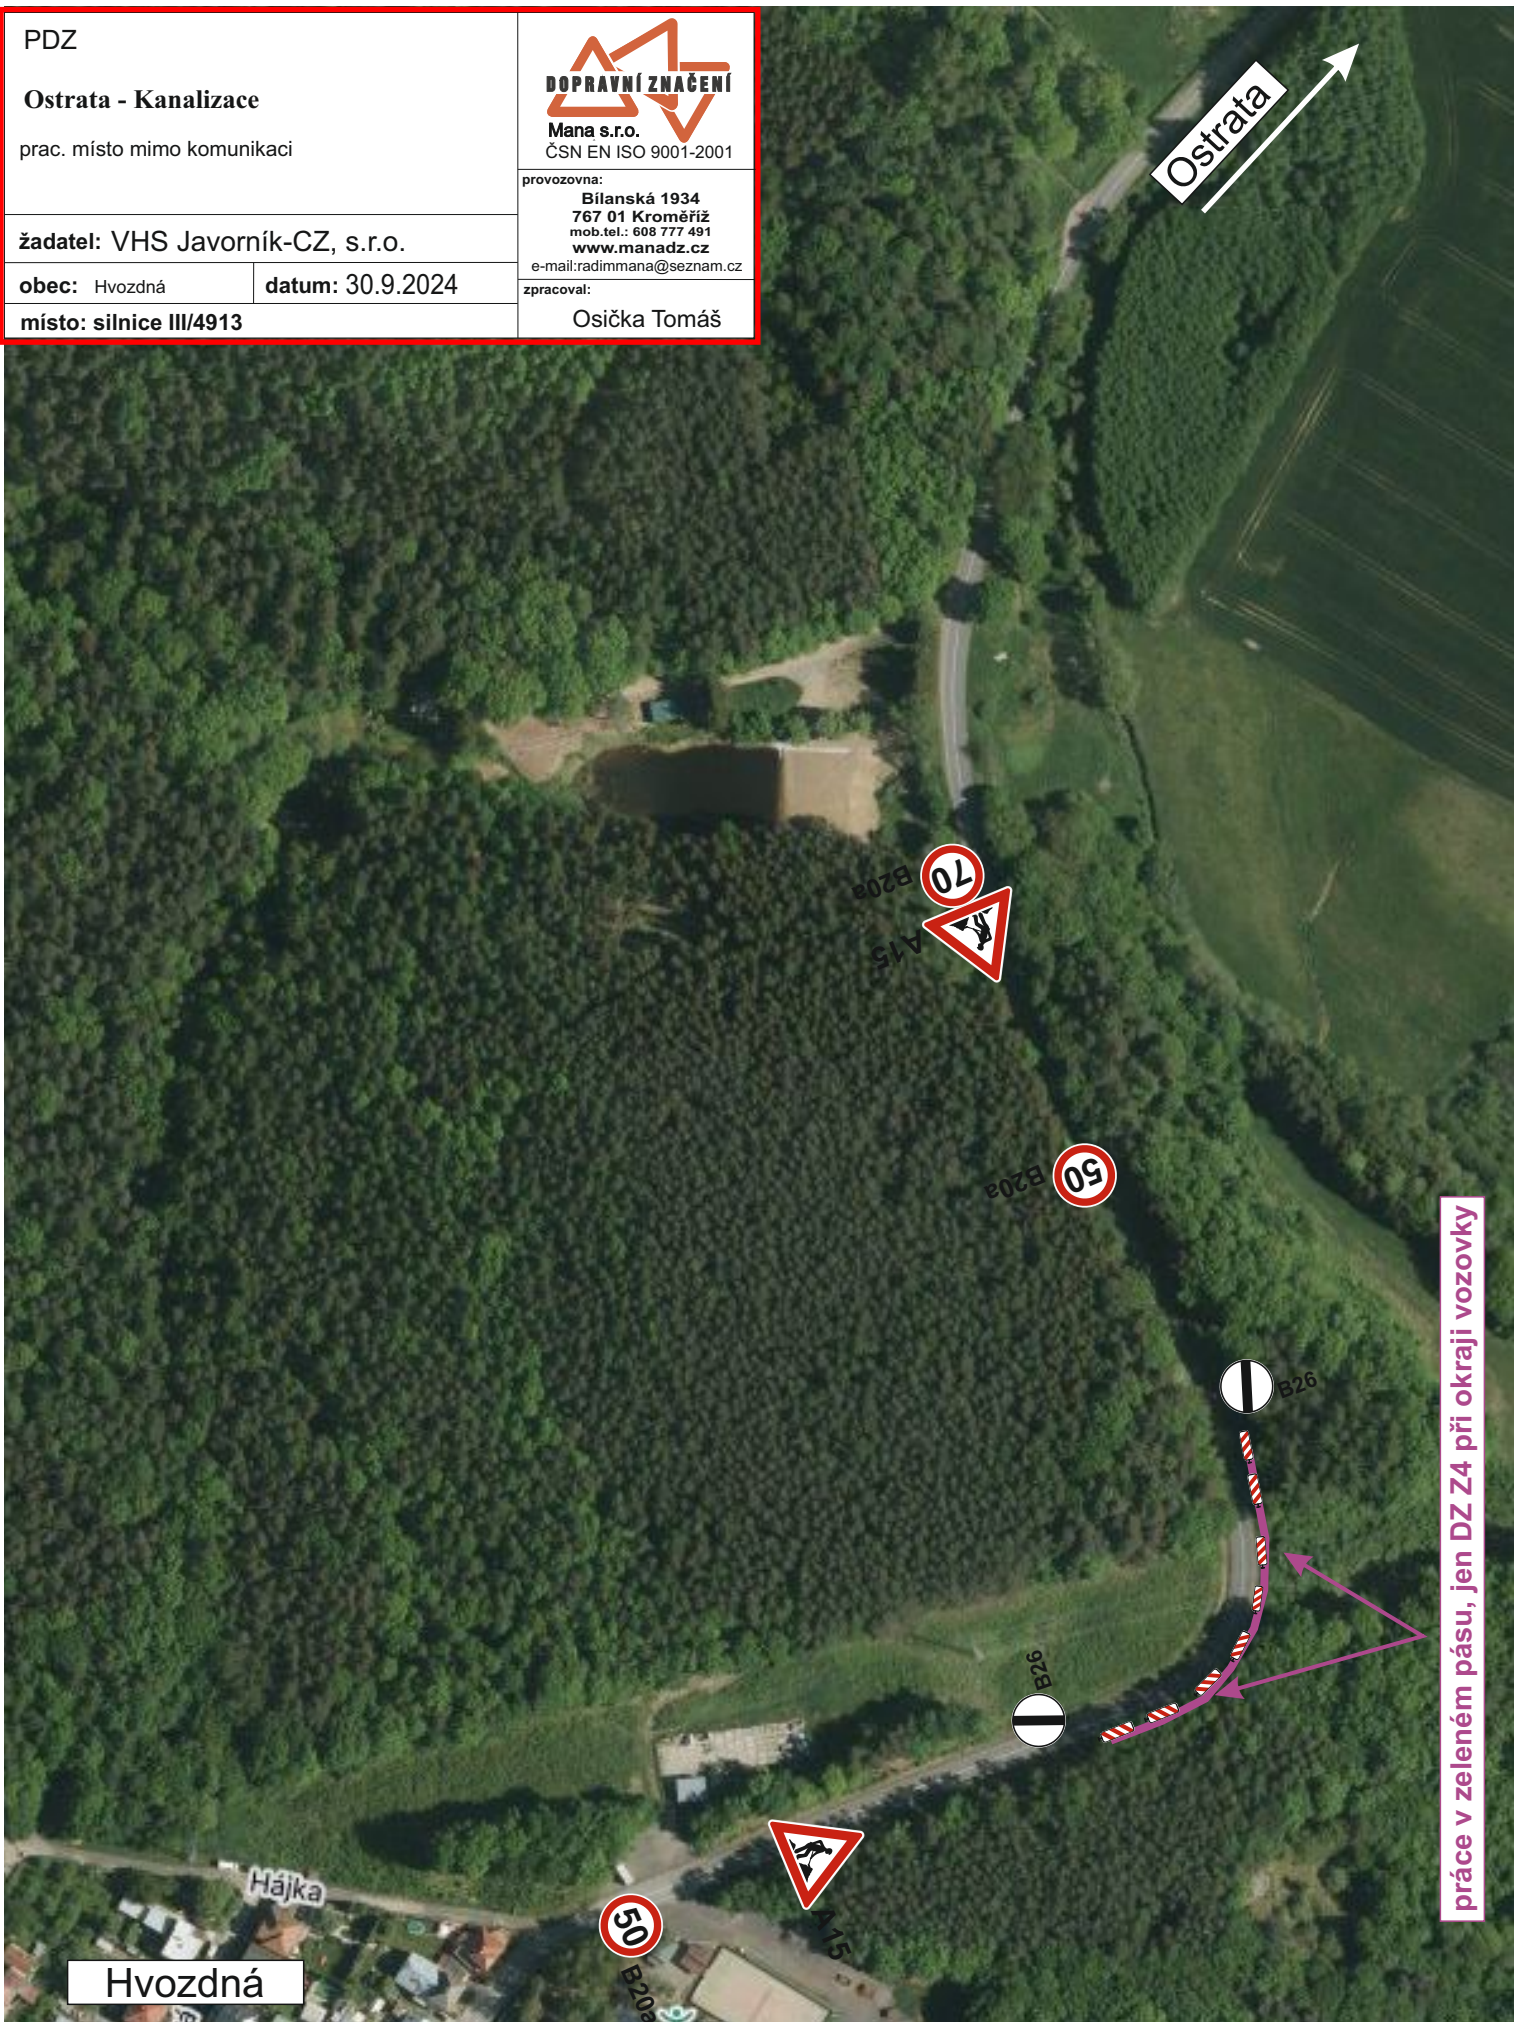

práce v zeleném pásu, jen DZ Z4 při okraji vozovky

PDZ		 <p>DOPRAVNÍ ZNAČENÍ Mana s.r.o. ČSN EN ISO 9001-2001</p>
Ostrata - Kanalizace		
prac. místo mimo komunikaci		provozovna: Bílanská 1934 767 01 Kroměříž mob.tel.: 608 777 491 www.manadz.cz e-mail: radimmana@seznam.cz
žadatel: VHS Javorník-CZ, s.r.o.		
obec: Hvozdná	datum: 30.9.2024	zpracoval:
místo: silnice III/4913		Osička Tomáš

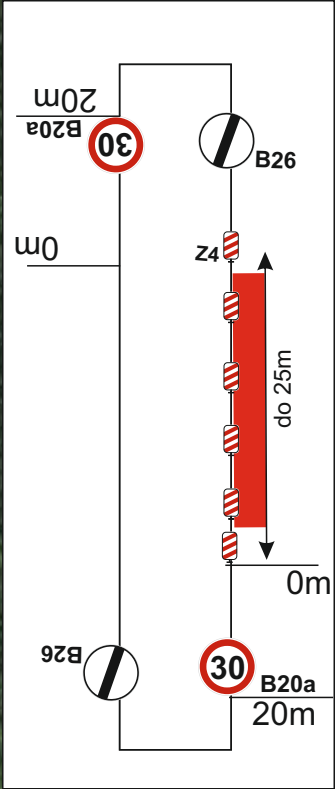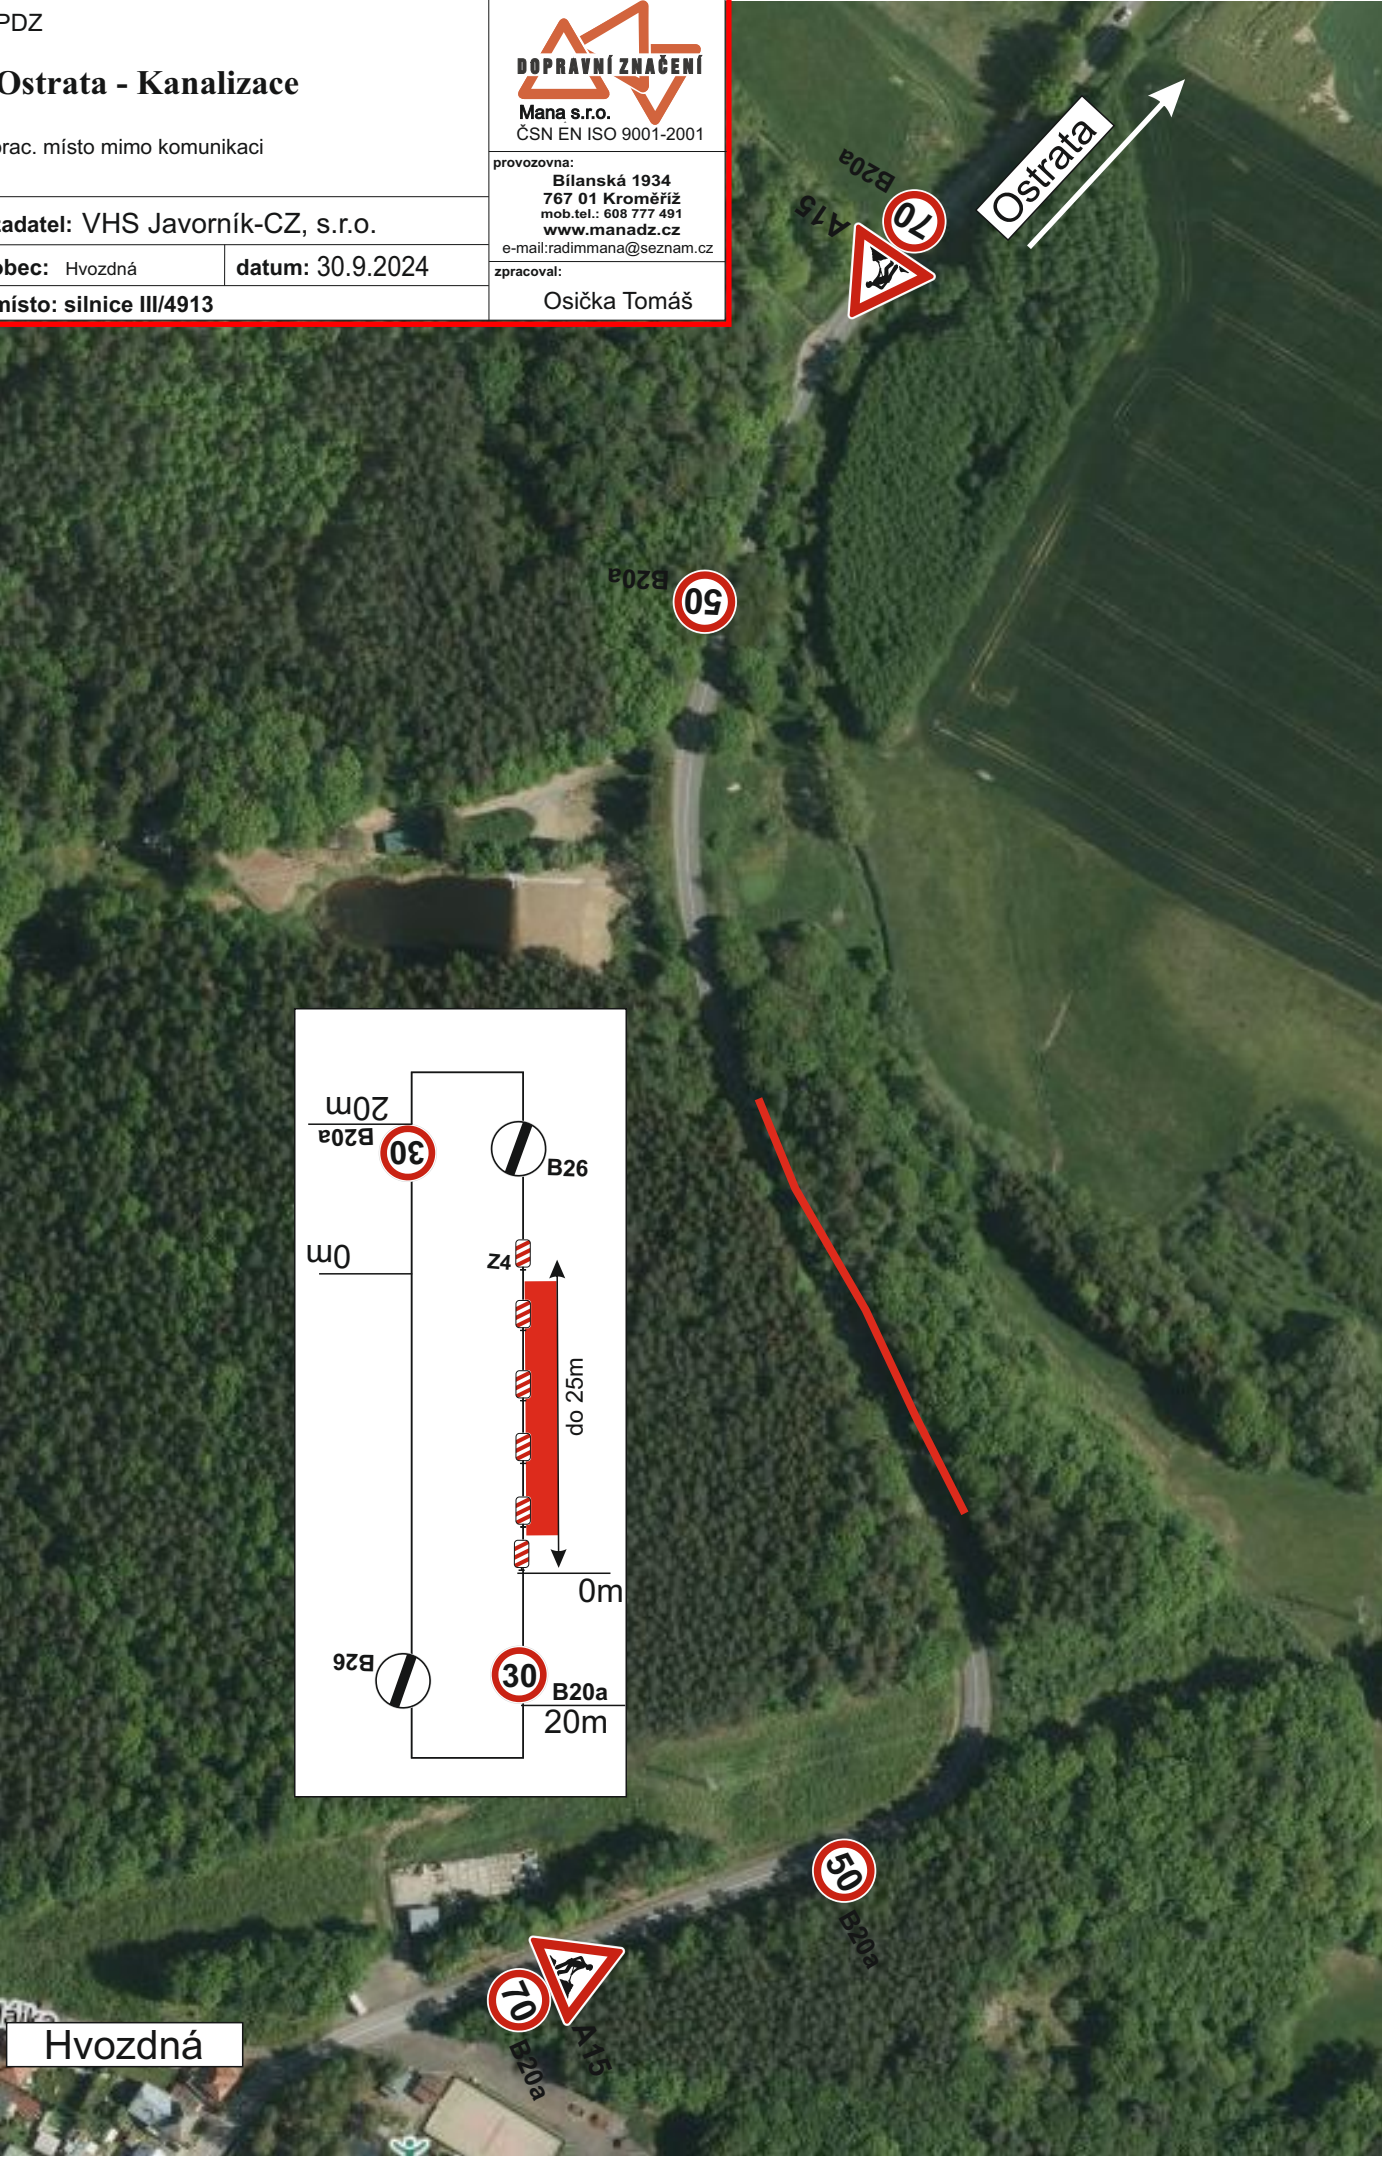

Hvozdná