


GRAFICKÁ PŘÍLOHA K
ŽÁDOSTI O PARKOVÁNÍ RESERVÉ
EVA PRÁŠILOVÁ - PRŮKAZ ZTP
SPZ 4Z4 3583

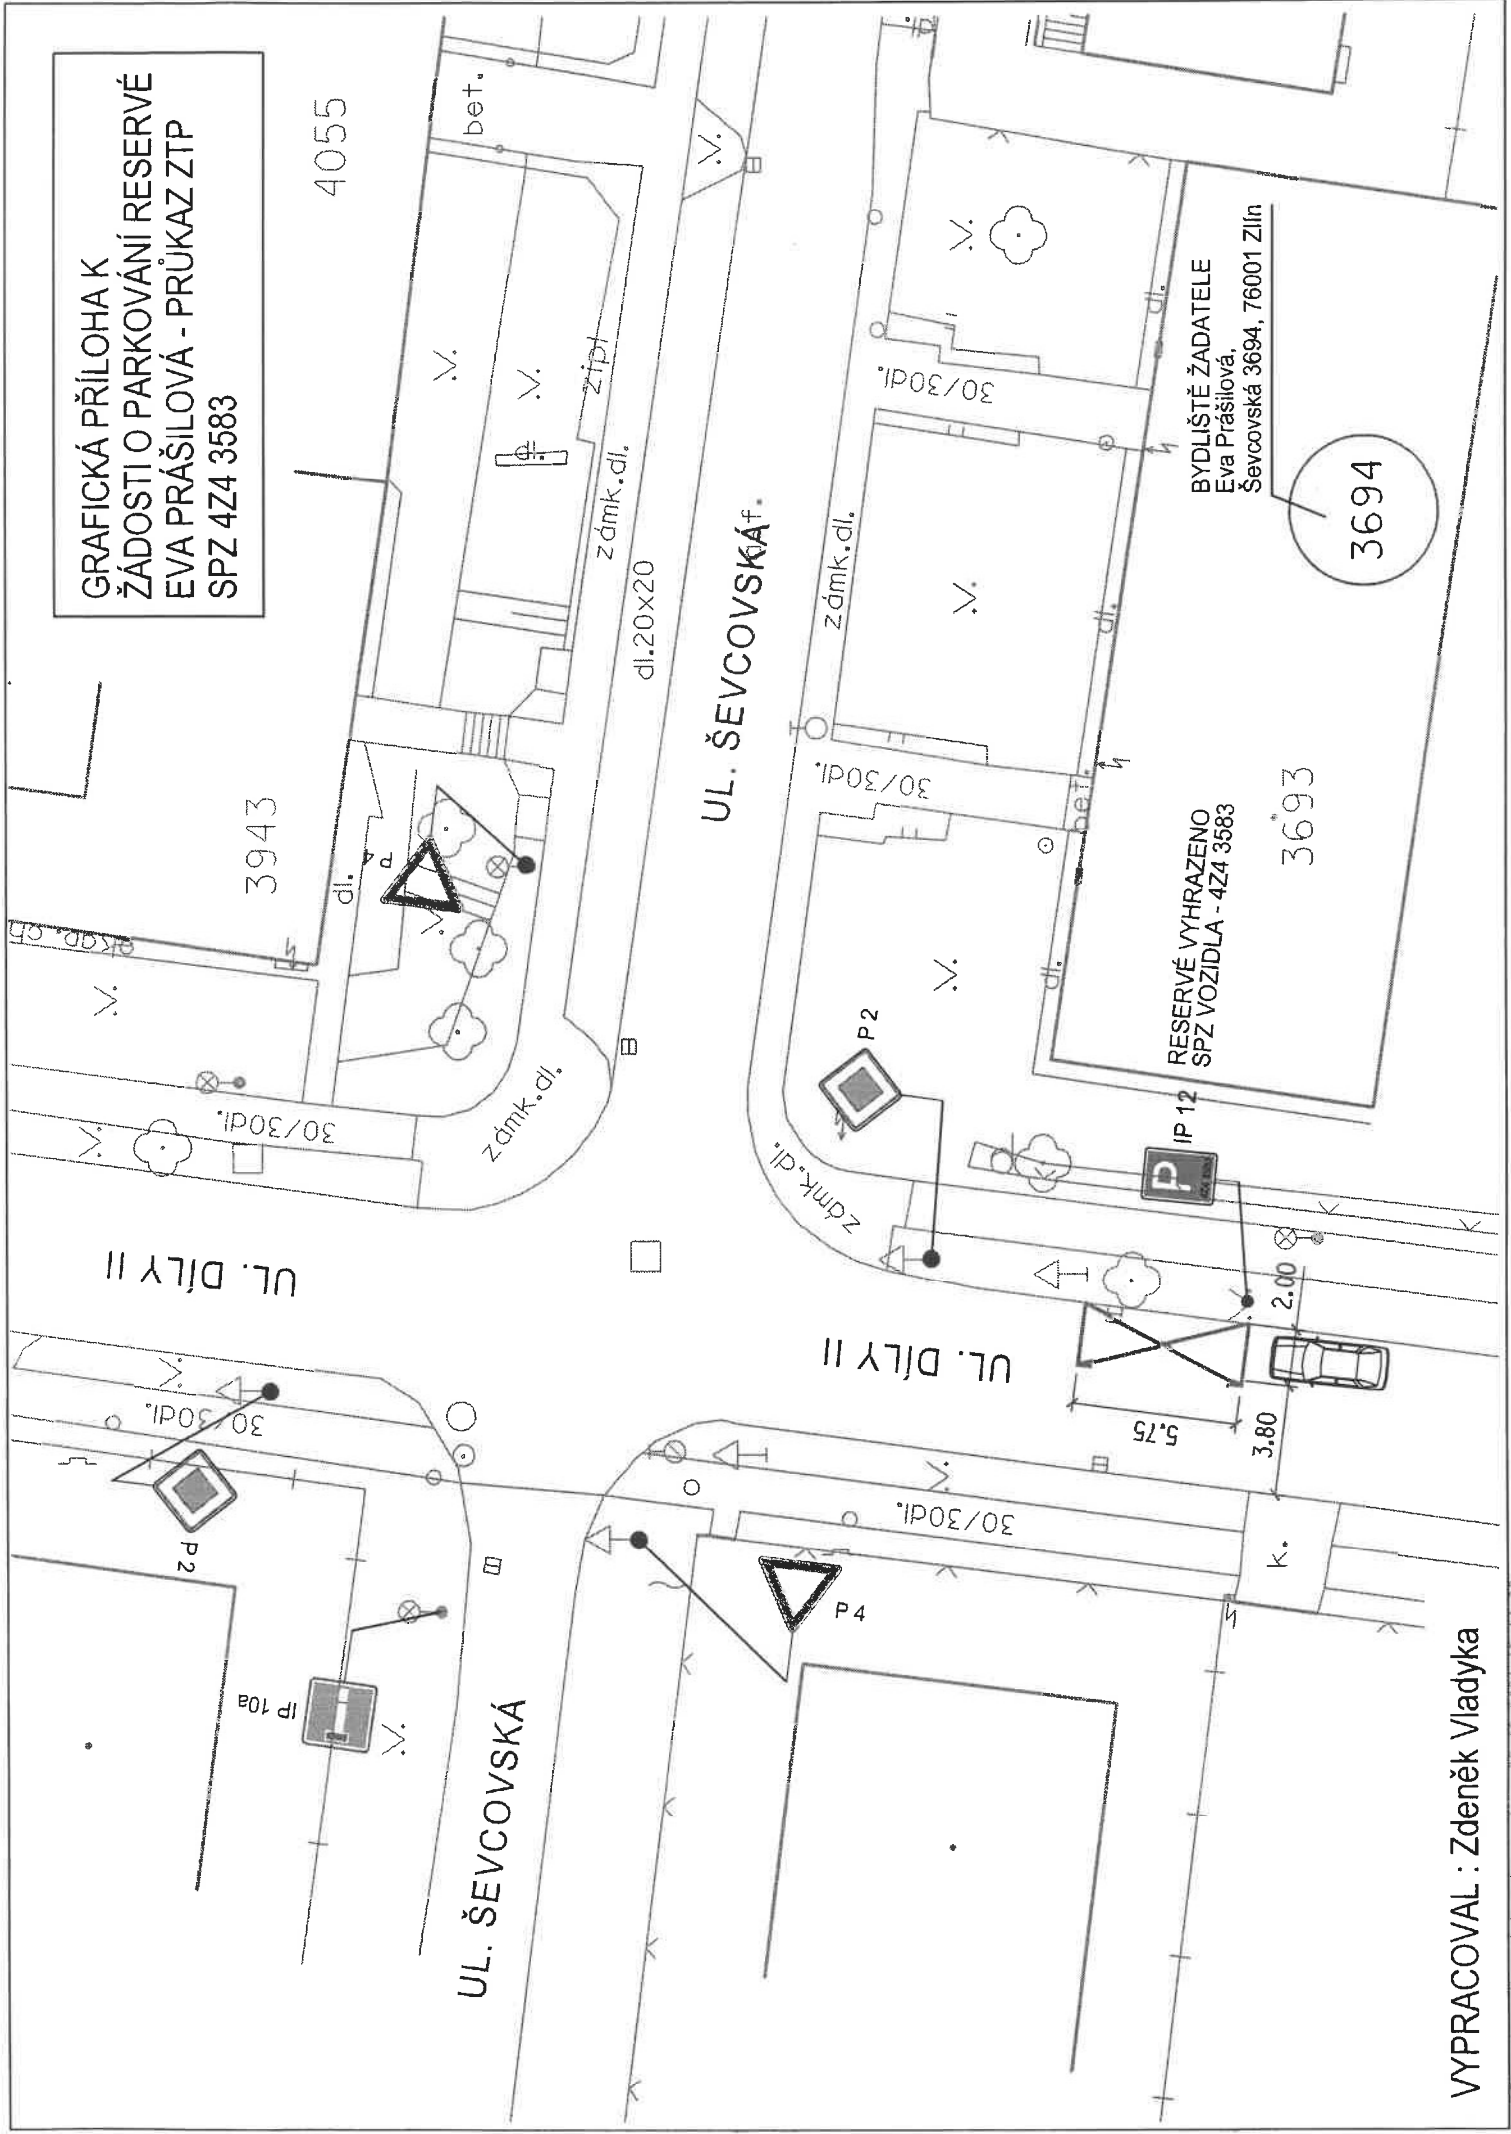

UL. ŠEVCOVSKÁ

UL. ŠEVCOVSKÁ f.

UL. DÍLY II

UL. DÍLY II

RESERVÉ VYHRAZENO
SPZ VOZIDLA - 4Z4 3583

BYDLIŠTĚ ŽADATELE
Eva Prášilová,
Ševcovská 3694, 76001 Zlín

3694

3693

IP 10a

IP 12


P2

P4

P2

5.75

3.80

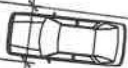

VYPRACOVAL : Zdeněk Vladyka

