

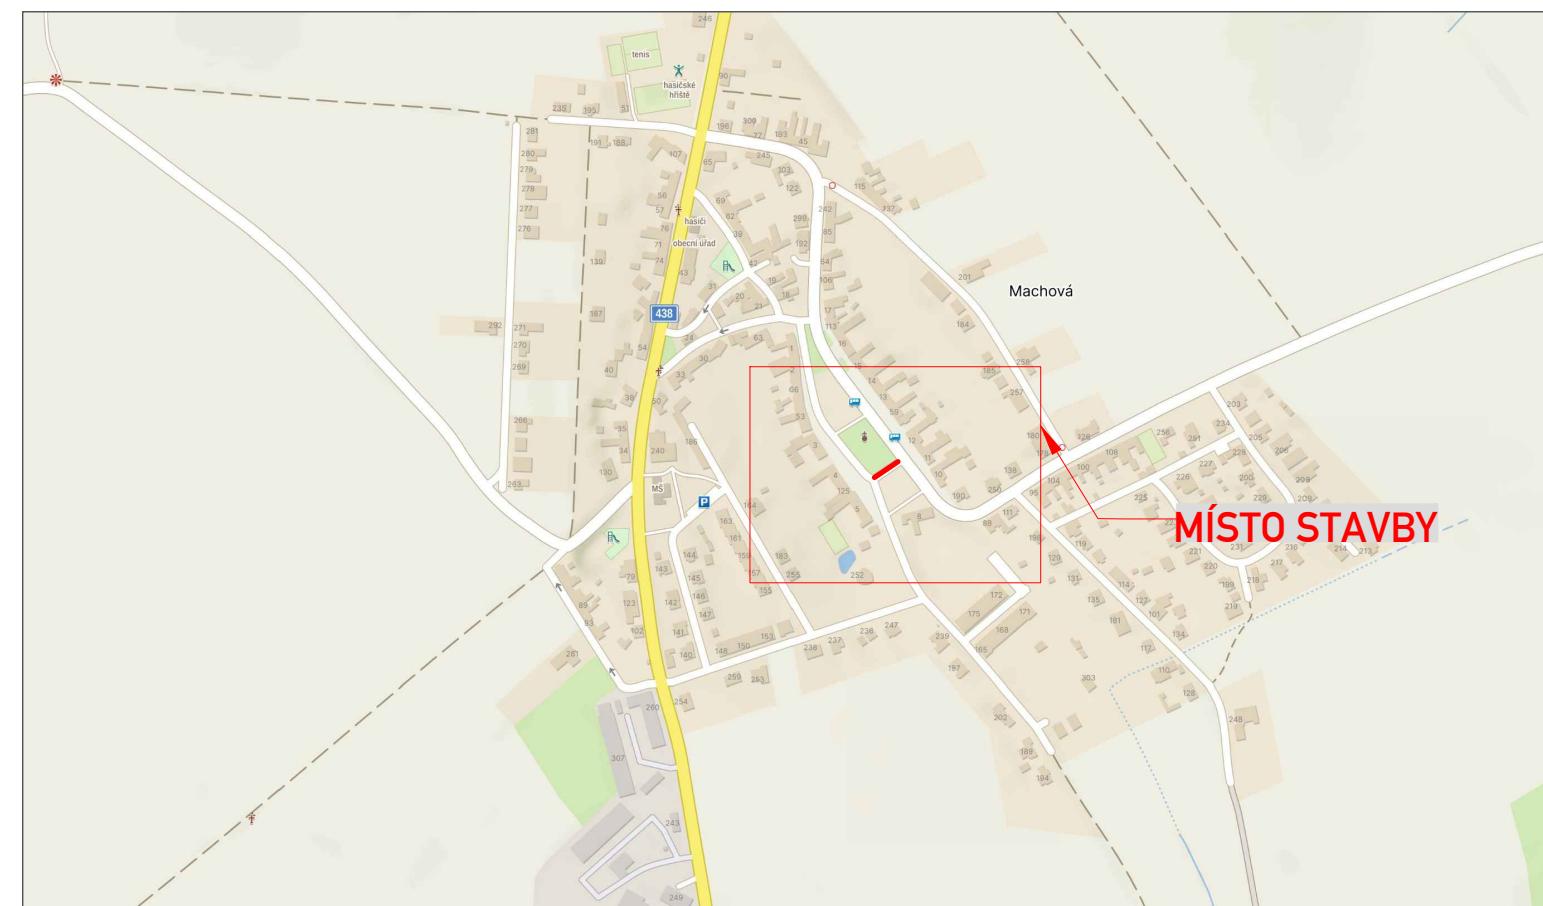


detail křižení III/43834 a MK

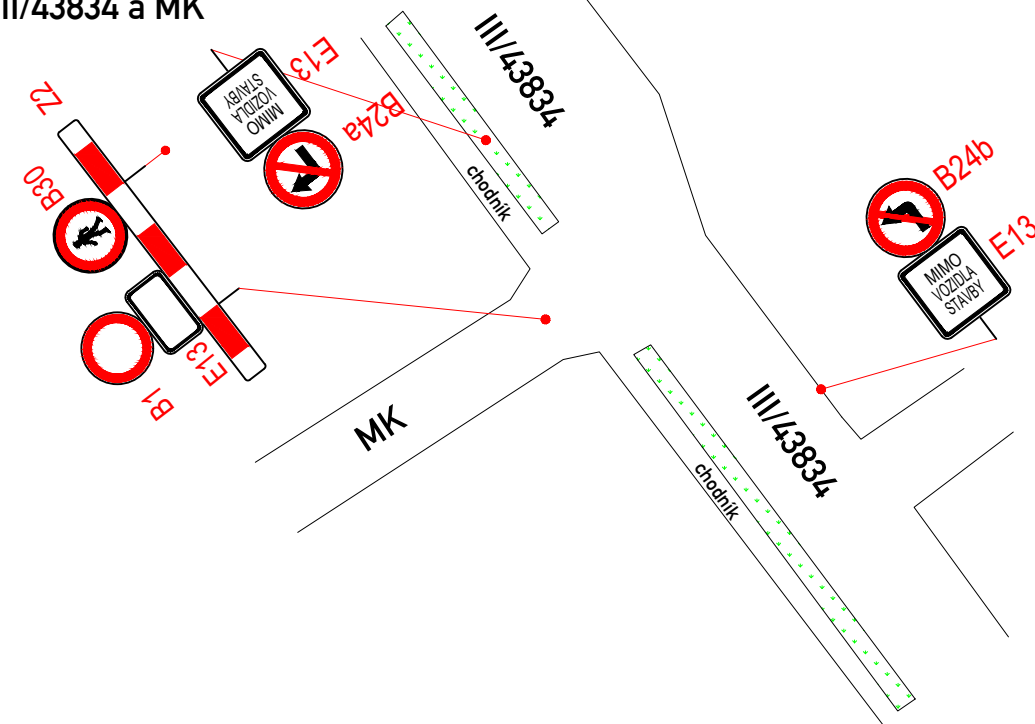

LEGENDA:

- STÁVAJÍCÍ DOPR.ZN.
- DOČASNÉ DOPR.ZN.
- UZAVŘENÝ ÚSEK - ÚPLNÁ UZAVÍRKA

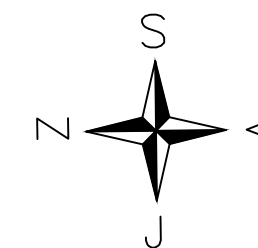

OBJEDNATEL:	OBEC MACHOVÁ	ROAD MARK
NÁZEV ZAKÁZKY:	REVITALIZACE NÁVSI MACHOVÁ	
NÁZEV OBJEKTU:	PŘECHODNÁ ÚPRAVA PROVOZU	KRESLIL: Bc. Jan ŠVARC
NÁZEV VÝKRESU:	PŘÍPRAVNÉ PRÁCE	DATUM: 08/2024
		FORMÁT: 3xA4
		STUPEŇ: TP
		Č.ZAKÁZKY: 24ZAK113
		Č.VÝKRESU: 01