


příloha č. 2
Přílucká 57b



**příloha č. 2
vlastnictví město
Přílucká 57b**

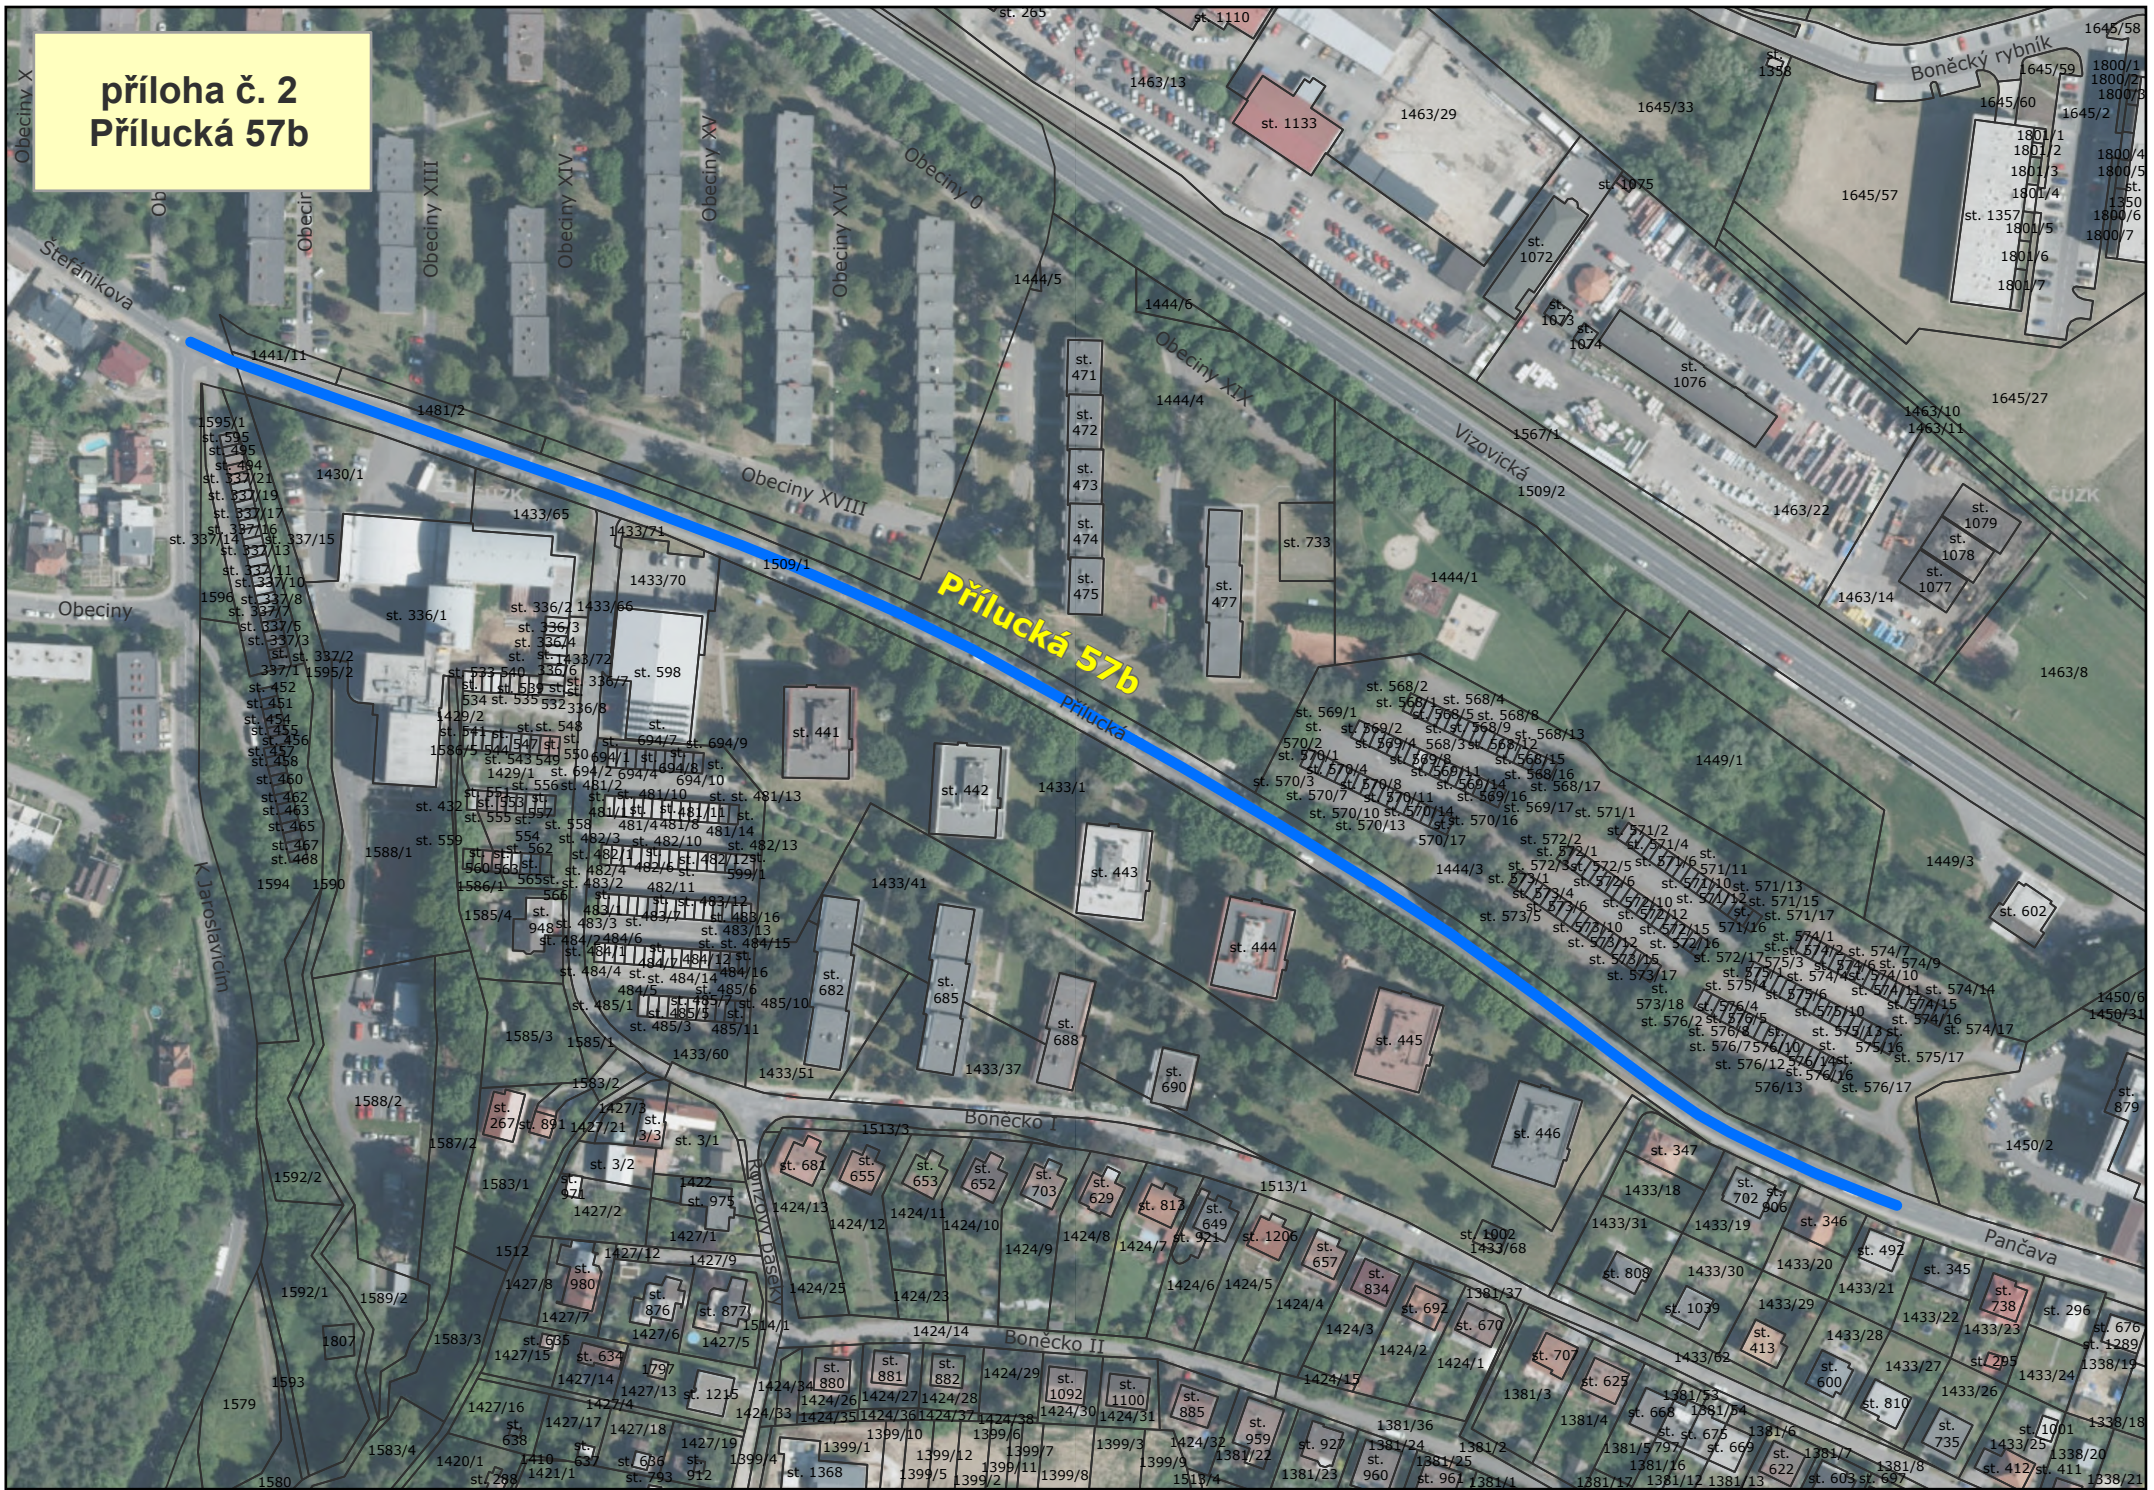