


LEGENDA:

- NOVÉ VODOROVNÉ DZ
- STÁVAJÍCÍ SVISLÉ A VODOROVNÉ DZ - beze změn

ULICE JÍLOVÁ, JS, ZLÍN - VYZNAČENÍ ŽLTÉ ČÁRY - VDZ č. V 12c PŘED VYÚSTĚNÍ CHODNÍKU A STANOVISŤE KONTEJNERŮ. Z DŮVODU VYTVOŘENÍ VOLNÉHO PROSTORU PRO VSTUP NA CHODNÍK A MANIPULACI S KONTEJNERY U SVOZOVÉHO VOZU KO.

Hlav.projektant					
Vypracoval					
Kontroloval		projektová kancelář			
INVESTOR: STATUTÁRNÍ MĚSTO ZLÍN		Radek Vavřík <small>nám.T.G.Masaryka 588, Zlín tel: 776084169, IČO: 05041040</small>			
ZLÍN ÚPRAVA A STANOVENÍ DOPRAVNÍHO ZNAČENÍ: UL. JÍLOVÁ; PROSTŘEDNÍ; ZAHRADNICKÁ; TYRŠOVO NÁBŘEŽÍ		FORMÁT	2 A4	STUPEŇ	TP
		DATUM	8. 2024		
SITUACE 1 - ul. JÍLOVÁ - VDZ č. V 12c		Č.Z.	-		
		MĚŘ.	1:250	Č.v.	10.1

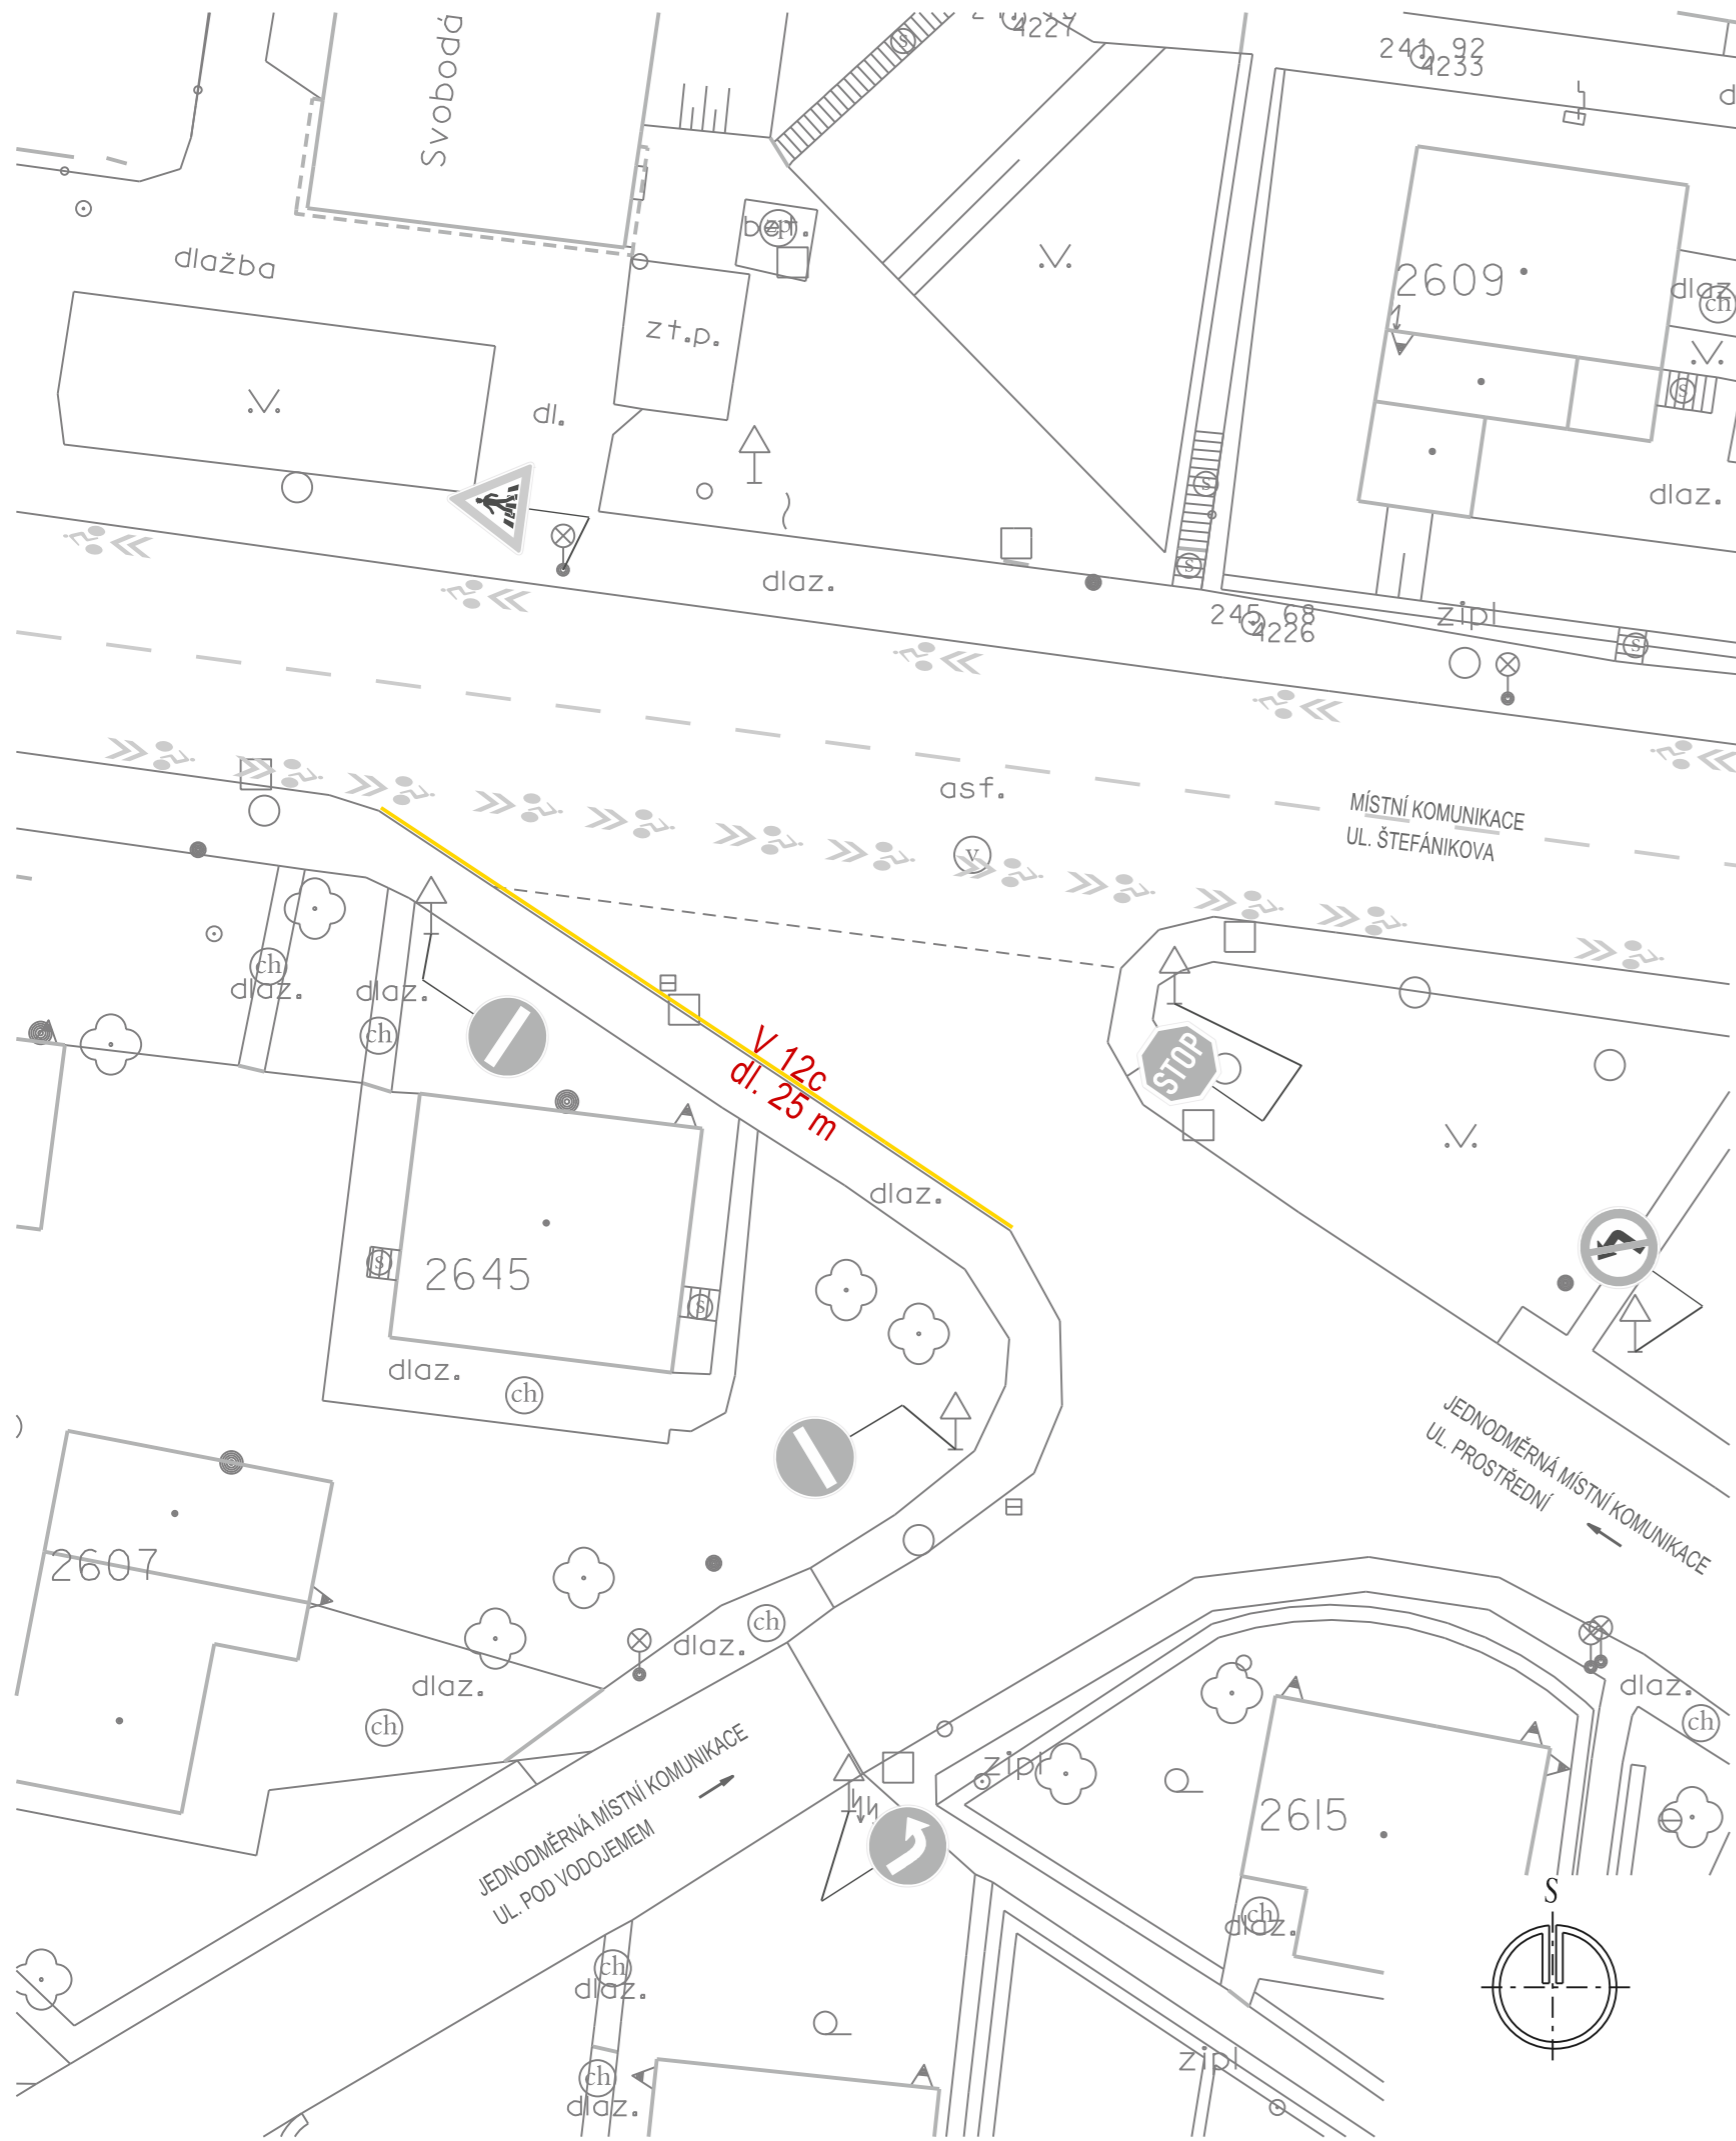


ZÁJMOVÁ OBLAST



LEGENDA:



NOVÉ VODOROVNÉ DZ

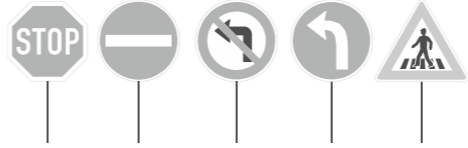



STÁVAJÍCÍ SVISLÉ A VODOROVNÉ DZ
- beze změn

ULICE PROSTŘEDNÍ, ZLÍN - VYZNAČENÍ ŽLUTÉ ČÁRY - VDZ č. V 12c NA LEVÝ OBRUBNÍK NAPOJENÍ UL. PROSTŘEDNÍ NA UL. ŠTEFÁNIKOVU. Z DŮVODU VYTVOŘENÍ PROSTORU PRO ŘAZENÍ VOZIDEL ODBOČUJÍCÍ RŮZNÝMI SMĚRY.

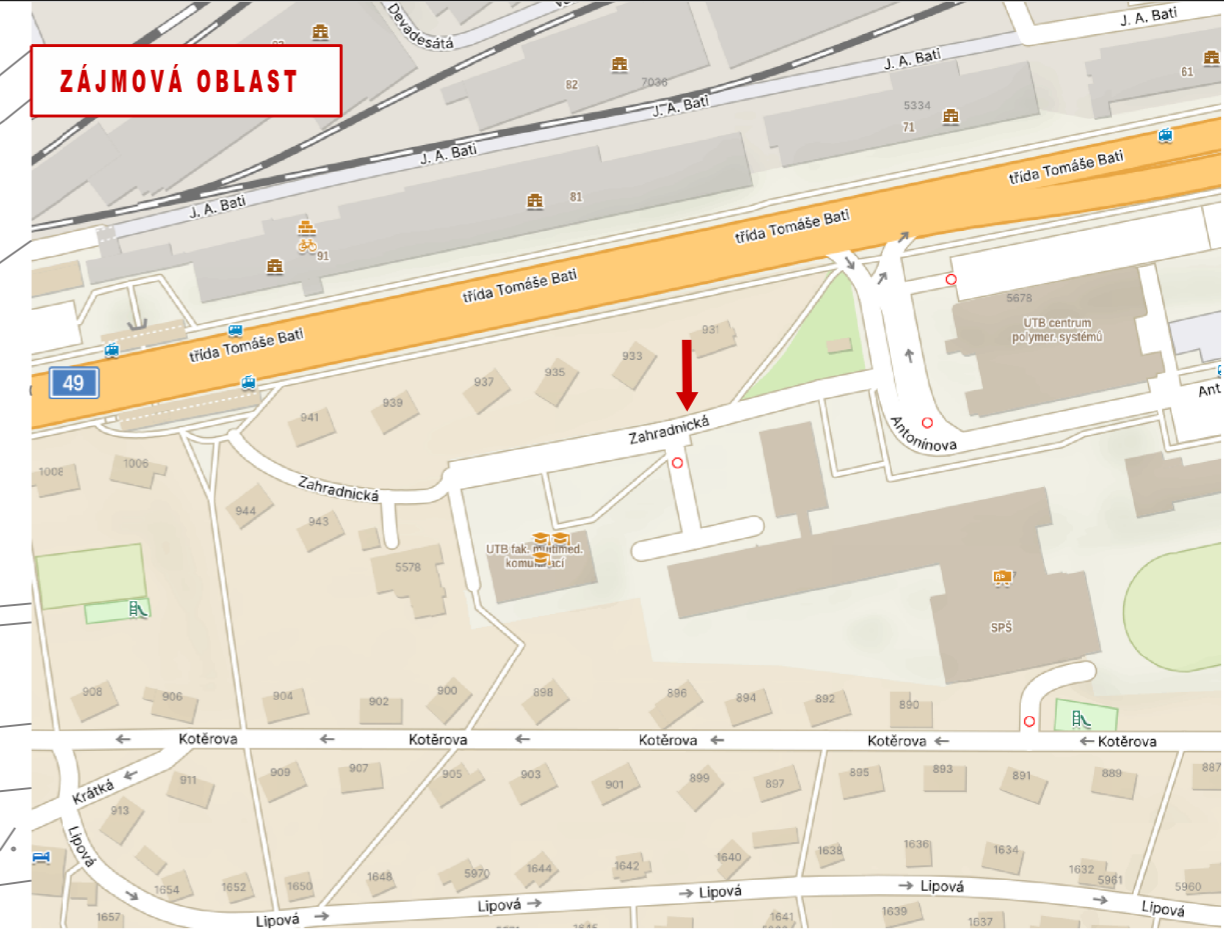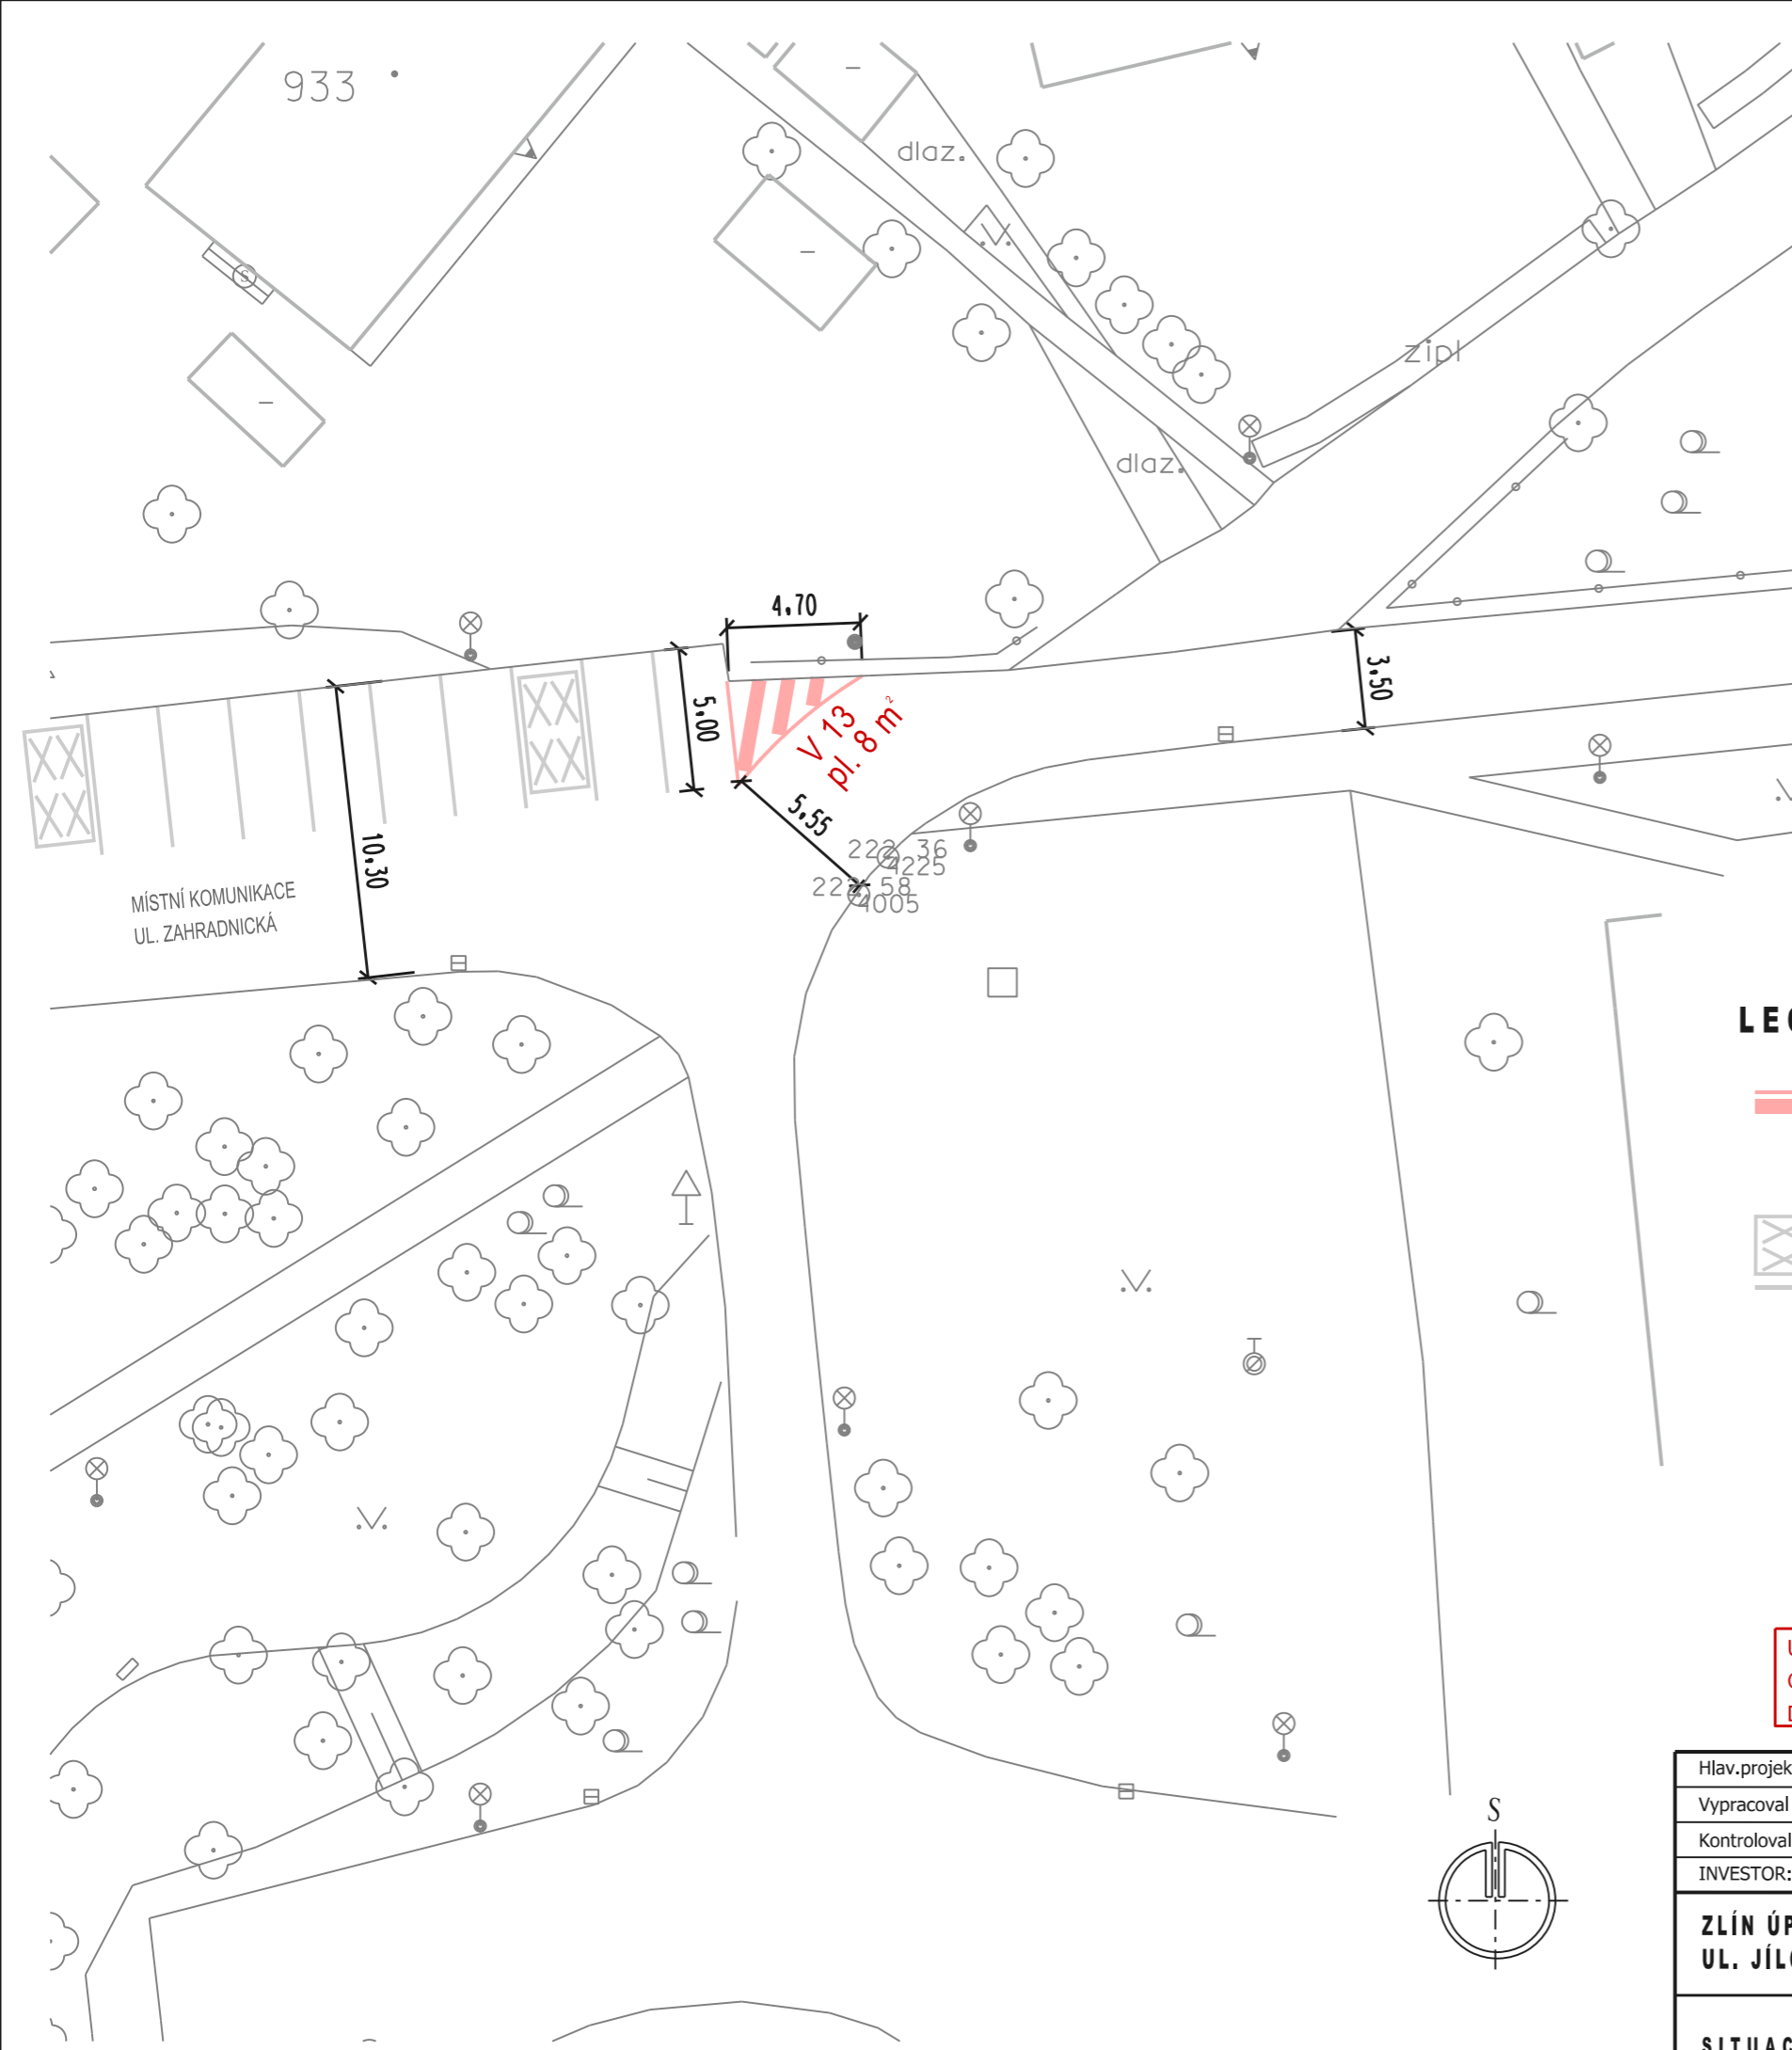Hlav.projektant					
Vypracoval	Radek Vavřík				
Kontroloval		projektová kancelář Radek Vavřík <small>nám.T.G.Masaryka 588, Zlín tel: 776084169, IČO: 05041040</small>			
INVESTOR: STATUTÁRNÍ MĚSTO ZLÍN					
ZLÍN ÚPRAVA A STANOVENÍ DOPRAVNÍHO ZNAČENÍ: UL. JÍLOVÁ; PROSTŘEDNÍ; ZAHRADNICKÁ; TYRŠOVO NÁBŘEŽÍ		FORMÁT	2 A4	STUPEŇ	TP
		DATUM	8. 2024		
SITUACE 2 - ul. PROSTŘEDNÍ - VDZ č. V 12c		Č.Z.	-		
		MĚŘ.	1:250	Č.V.	10.2





LEGENDA:

-  NOVÉ VODOROVNÉ DZ
-  STÁVAJÍCÍ SVISLÉ A VODOROVNÉ DZ - beze změn


ULICE ZAHRADNICKÁ, ZLÍN - VYZNAČENÍ DOPRAVNÍHO STÍNU - VDZ č. V 13 V MÍSTĚ PŘED ROZŠÍŘENÍM KOMUNIKACE O PARKOVACÍ PÁS S KOLMÝM STÁNÍM. ZA ÚČELEM VYZNAČENÍ HRANY KOMUNIKACE V OBLOKU, POMOCÍ VDZ, DO SMĚRU MIMO PLOCHU PRO PARKOVÁNÍ.

Hlav.projektant	Radek Vavřík	projektová kancelář			
Vypracoval	Radek Vavřík				
Kontroloval		Radek Vavřík nám.T.G.Masaryka 588, Zlín tel: 776084169, IČO: 05041040			
INVESTOR: STATUTÁRNÍ MĚSTO ZLÍN					
ZLÍN ÚPRAVA A STANOVENÍ DOPRAVNÍHO ZNAČENÍ: UL. JÍLOVÁ; PROSTŘEDNÍ; ZAHRADNICKÁ; TYRŠOVO NÁBŘEŽÍ		FORMÁT	2 A4	STUPEŇ	TP
SITUACE 3 - ul. ZAHRADNICKÁ - VDZ č. V 13		DATUM	8. 2024		
		Č.Z.	-		
MĚŘ.	1:250	Č.V.	10.3		

ULICE TYRŠOVO NÁBŘEŽÍ, ZLÍN - NA PODNĚT MPZ VYZNAČENÍ SYMBOLU VZD č. V 9a + č. 217. V MÍSTĚ ZMĚNY REŽIMU PROVOZU NA KOMUNIKACI, PŘILEHLÉ CYKLOSTEZCE A CHODNÍKU. ZA ÚČELEM VHDNÉHO VYZNAČENÍ SMĚRU JÍZDY CYKLISTŮ PRO POKRAČOVÁNÍ PO ULICI TYRŠOVO NÁBŘEŽÍ.

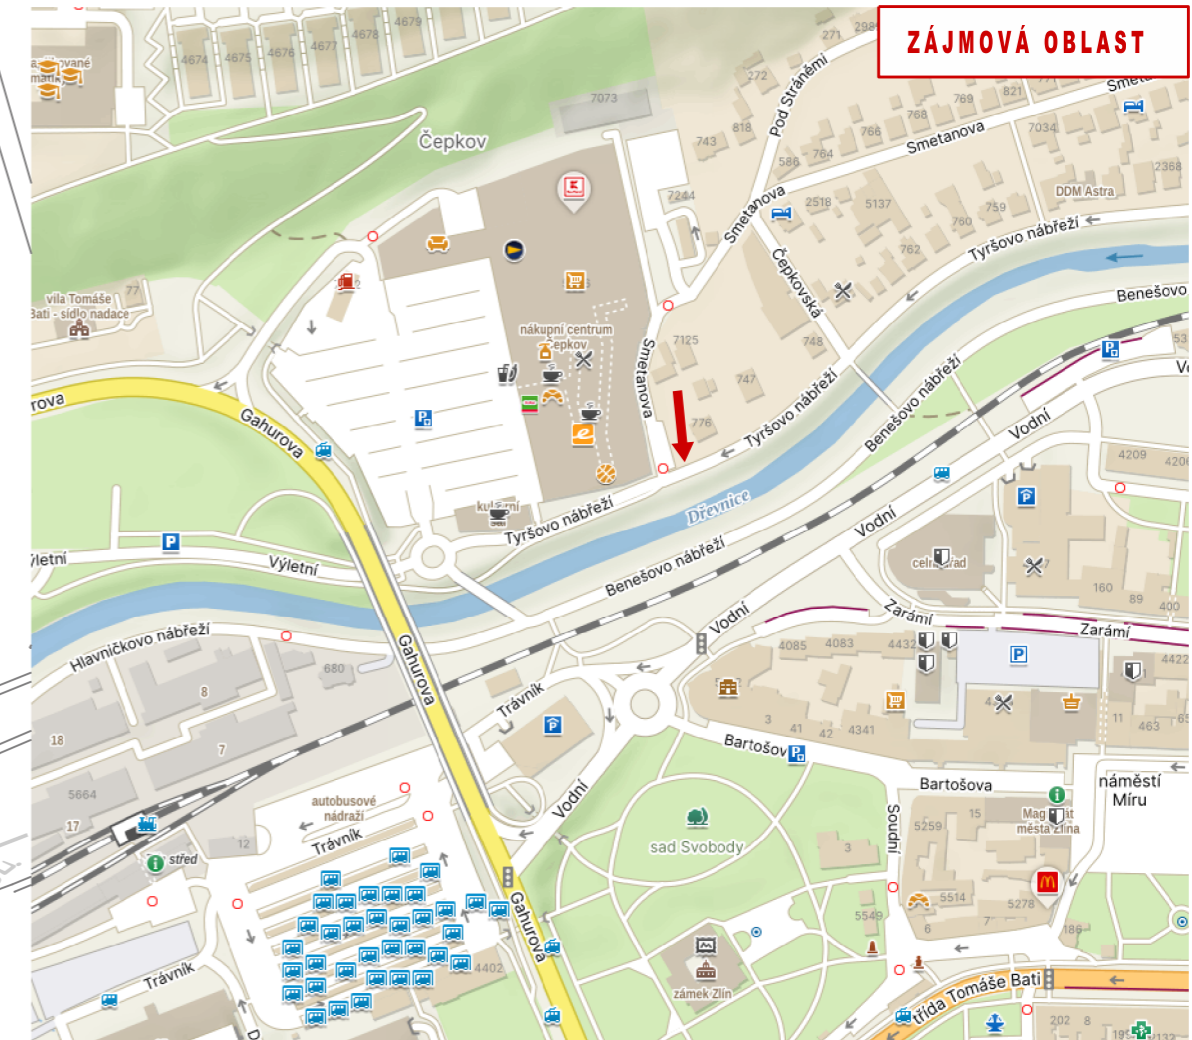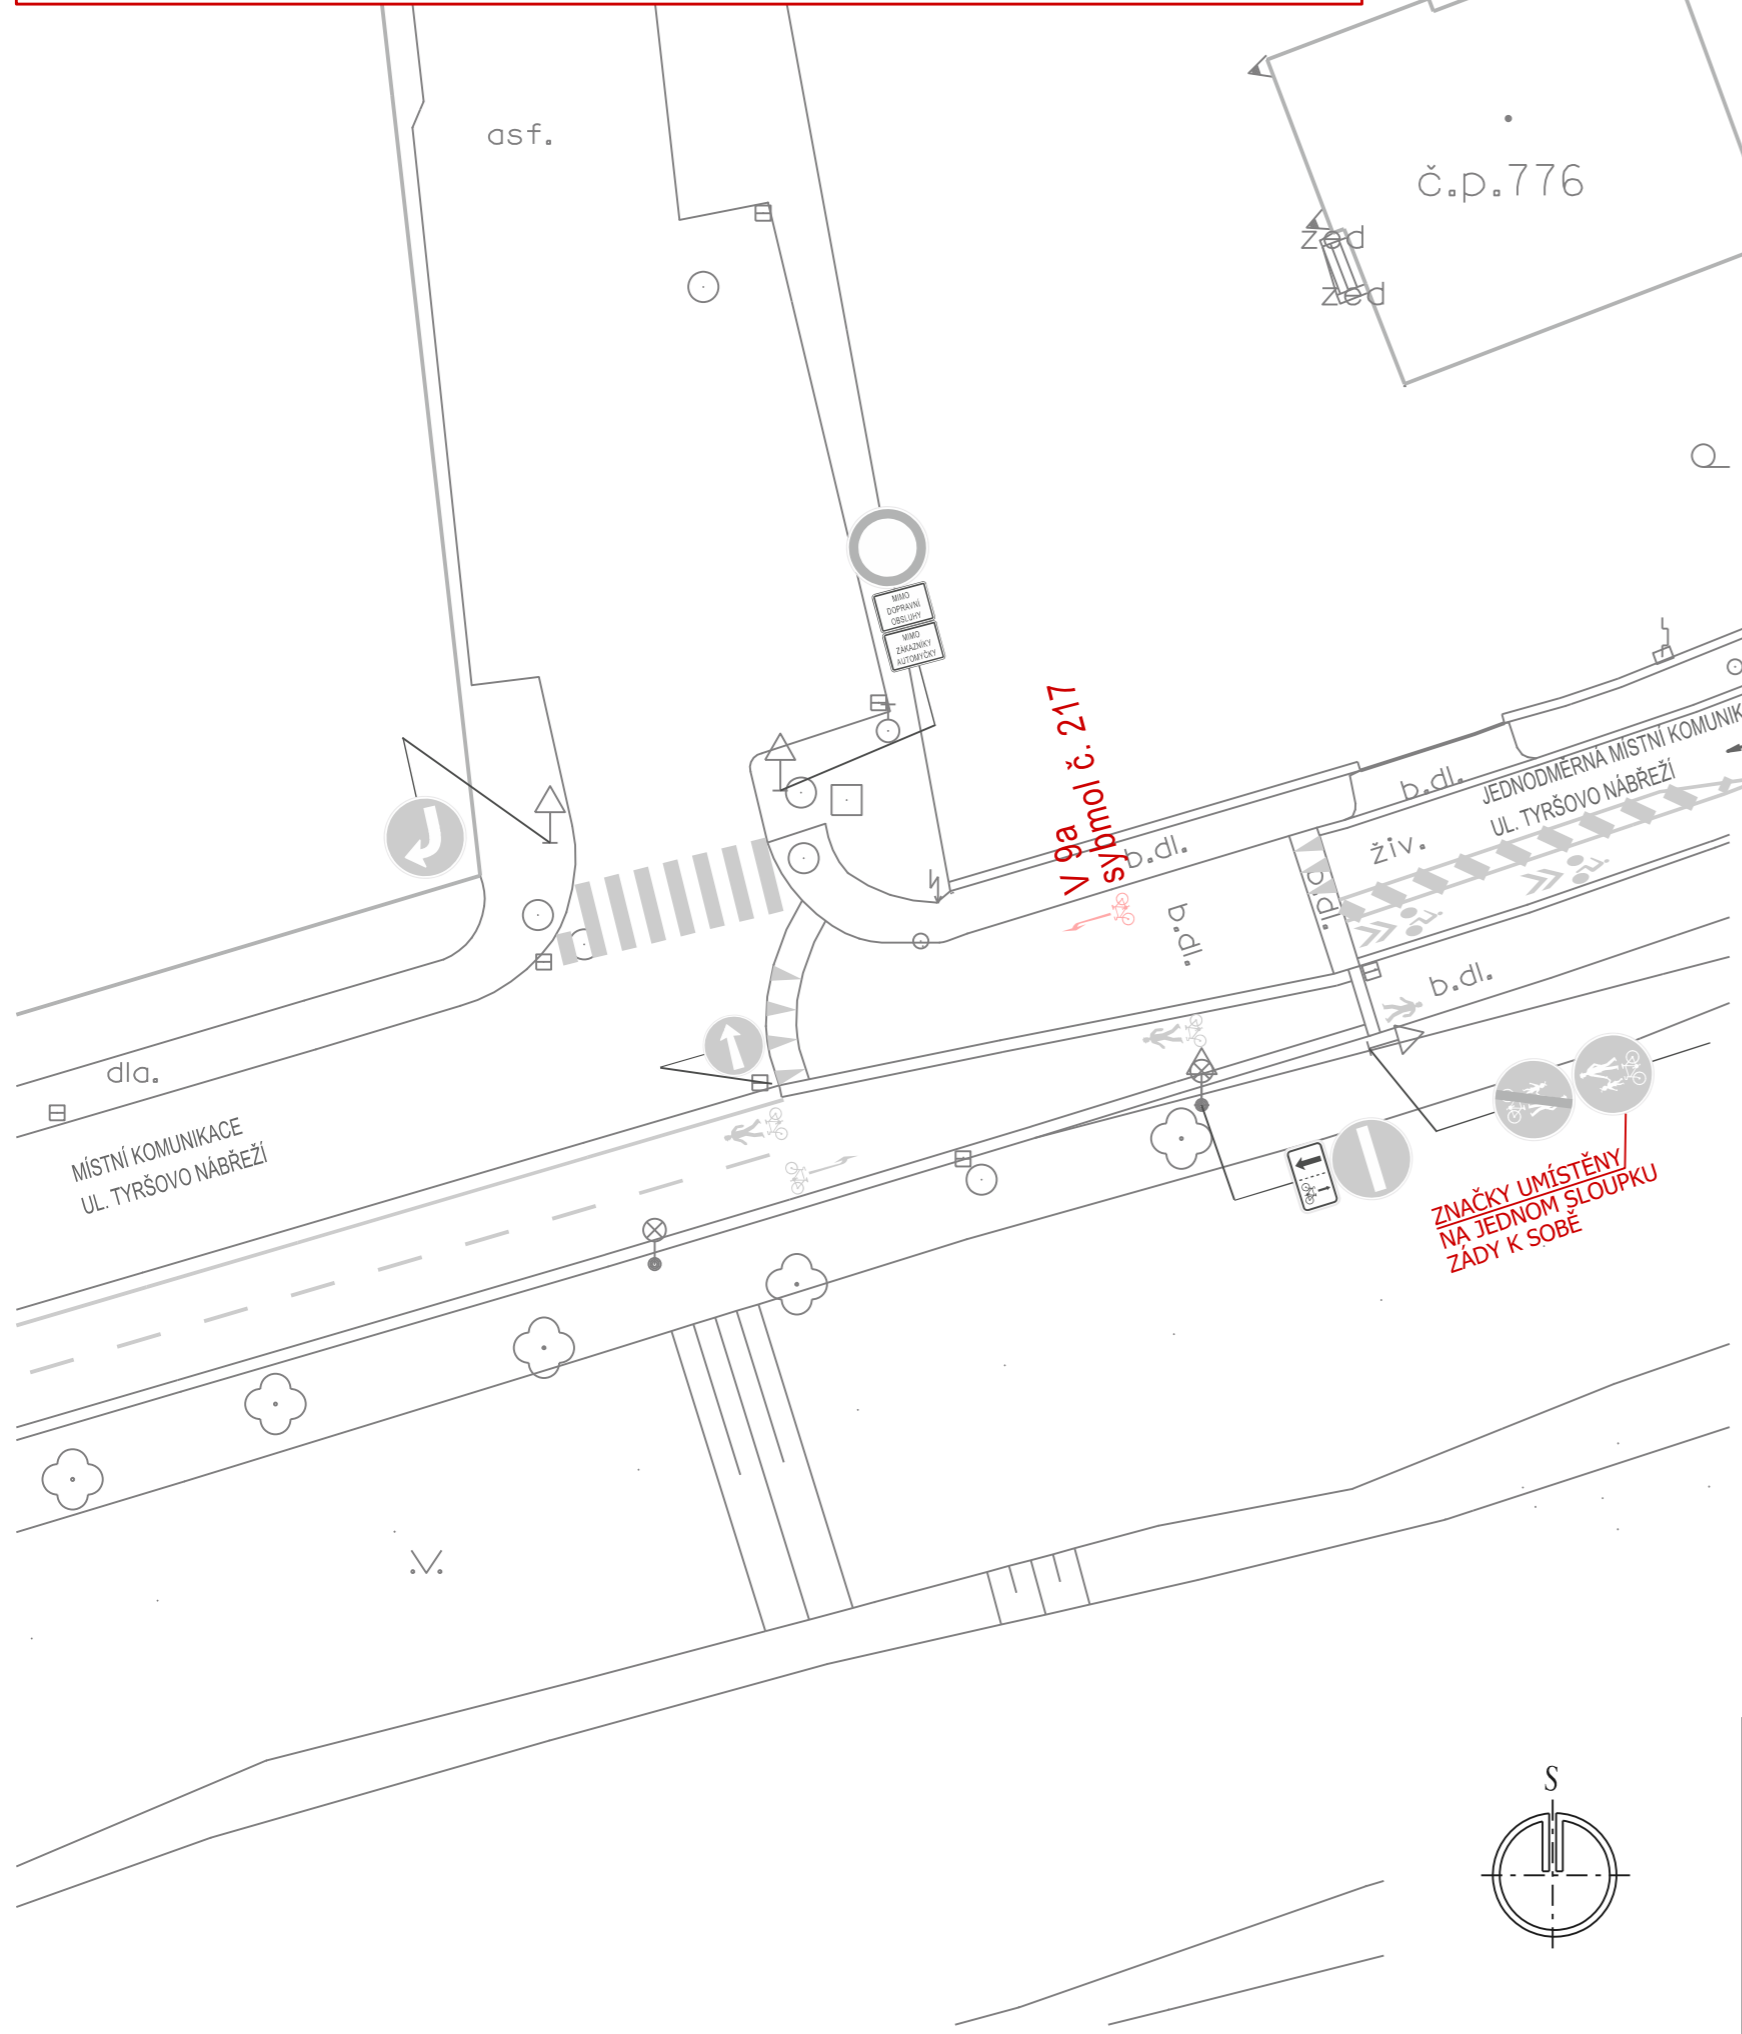

LEGENDA:

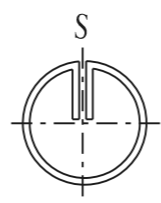

Hlav.projektant		projektová kancelář	
Vypracoval	Radek Vavřík	Radek Vavřík nám.T.G.Masaryka 588, Zlín tel: 776084169, IČO: 05041040	
Kontroloval			
INVESTOR: STATUTÁRNÍ MĚSTO ZLÍN		FORMÁT	2 A4
ZLÍN ÚPRAVA A STANOVENÍ DOPRAVNÍHO ZNAČENÍ: UL. JÍLOVÁ; PROSTŘEDNÍ; ZAHRADNICKÁ; TYRŠOVO NÁBŘEŽÍ		STUPEŇ	TP
		DATUM	8. 2024
SITUACE 4 - ul. TYRŠOVO NÁBŘEŽÍ - VDZ č. V 9a + symbol č. 217		Č.Z.	-
		MĚŘ.	1:250
		Č.V.	10.4