



**PARKOVIŠTĚ U MŠ MLADCOVÁ
DŮM č. p. 64
UL. U HRŠTĚ**

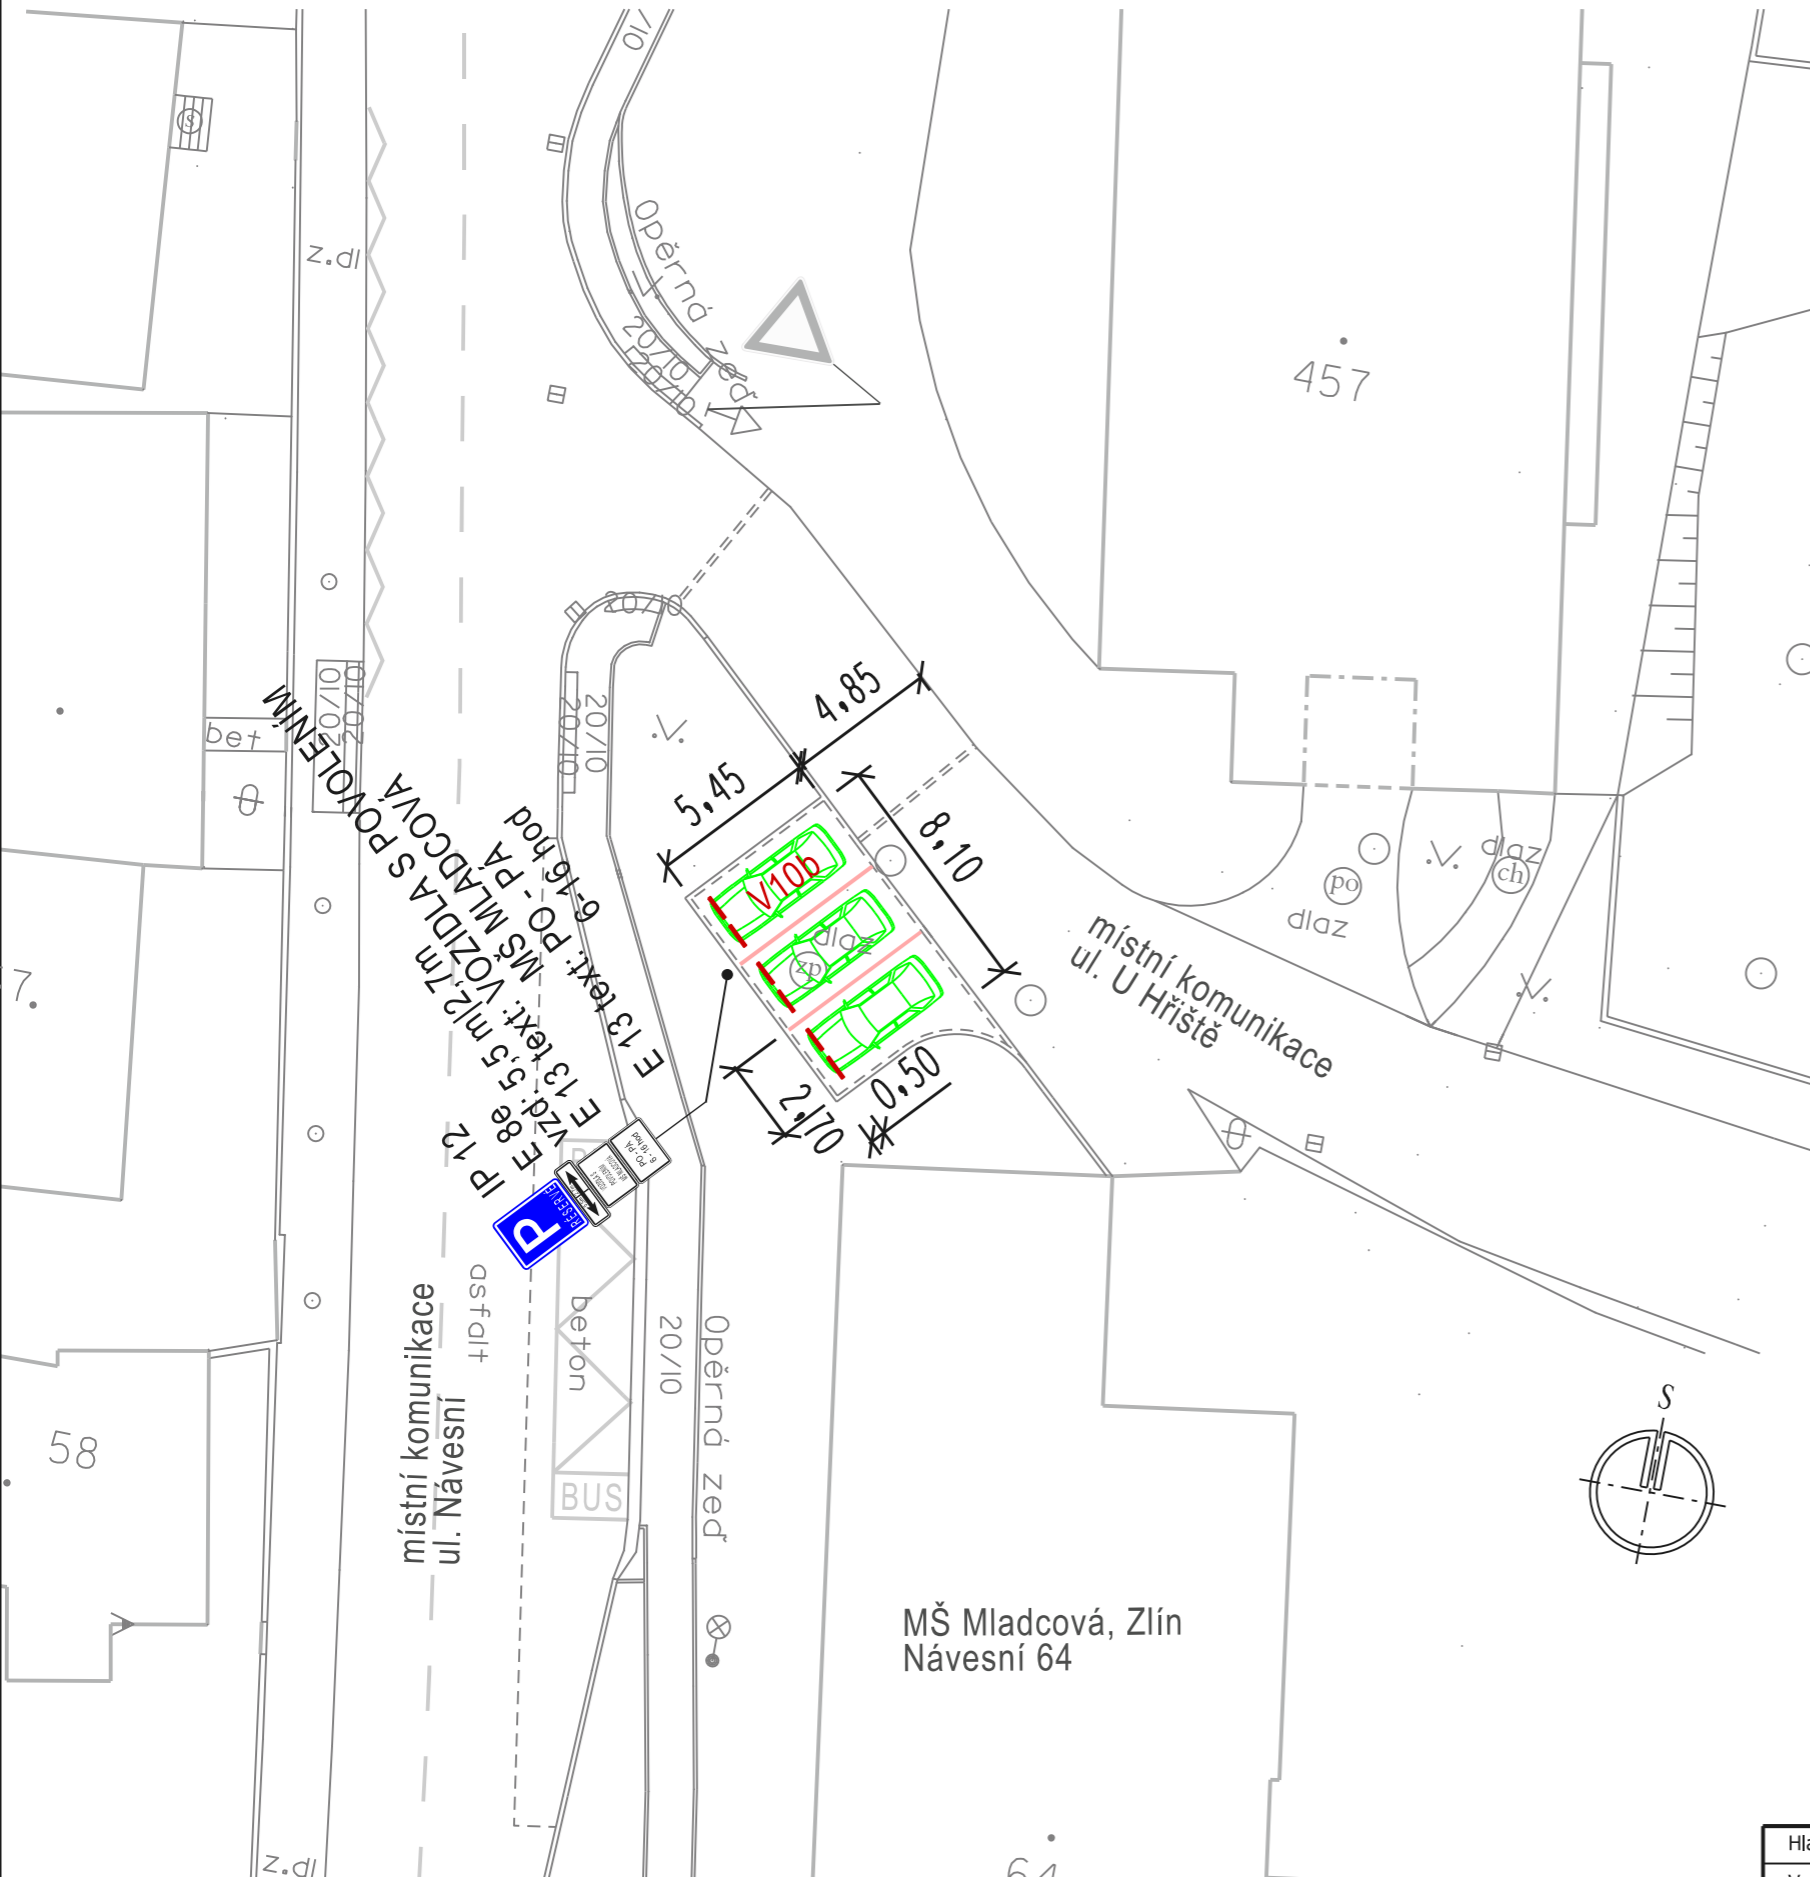

LEGENDA:

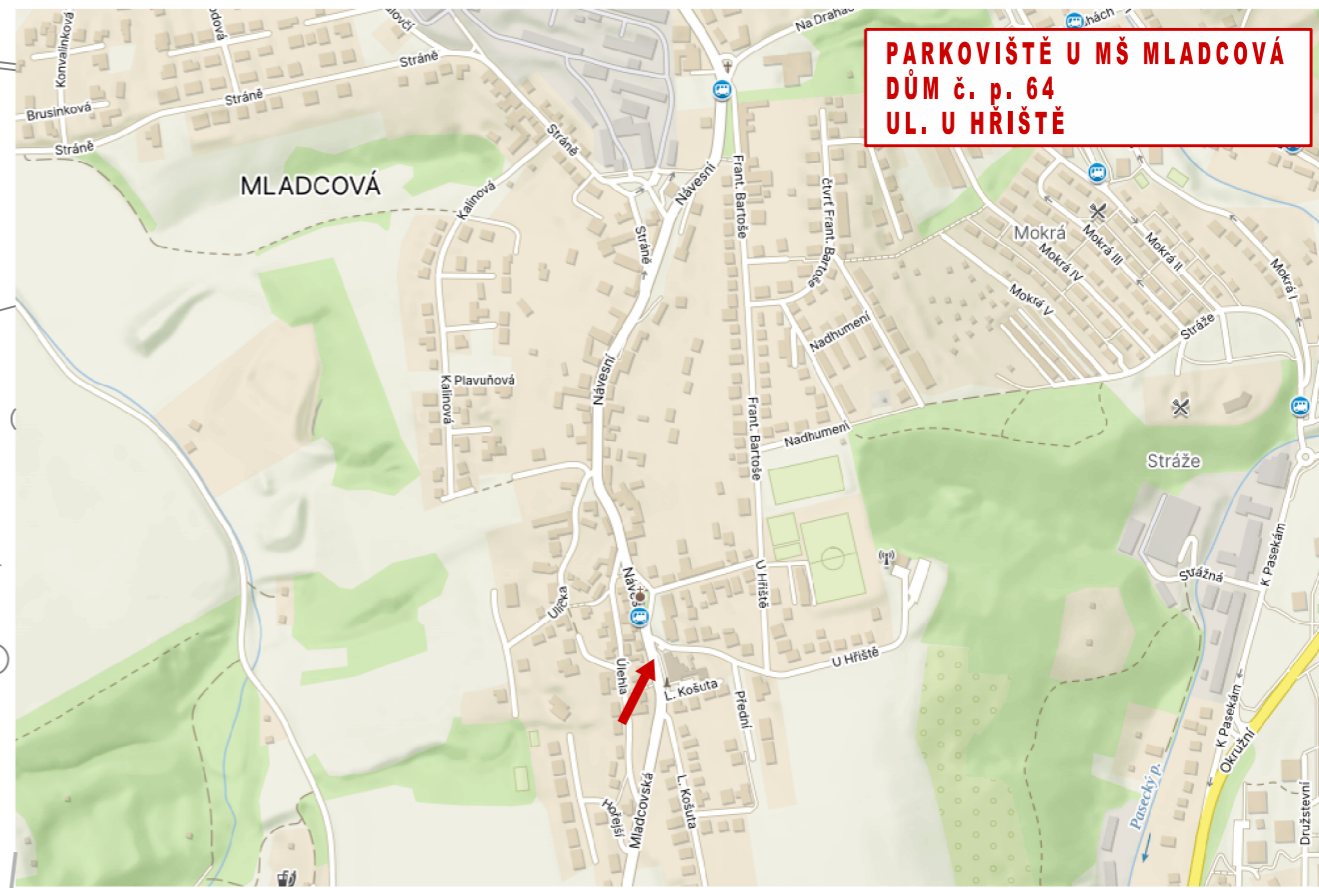

NOVÉ SVISLÉ DZ



STÁVAJÍCÍ SVISLÉ DZ
- beze změn

— PARKOVACÍ DORAZ - CAR STOP - 6 ks
- rozměry (d-š-v) 780x80x60mm

— NOVÉ VODOROVNÉ DZ

— STÁVAJÍCÍ VODOROVNÉ DZ
- beze změn

**PARKOVIŠTĚ V U HRŠTĚ U MŠ MLADCOVÁ
NA PODNĚT RODIČŮ A ZAMĚSTNANCŮ MATEŘSKÉ ŠKOLY BUDE NA PARKOVIŠTI DOPLNĚNO SDZ č. IP 12, E 8e, E 13
A VYZNAČENO VDZ č. V 10b. Z DŮVODU ZAJIŠTĚNÍ VOLNÉHO PROSTORU PRO VOZIDLA RODIČŮ PŘI MANIPULACI S DĚTMI
V PĚČI MATEŘSKÉ ŠKOLY.
ZA ÚČELEM ZAMEZENÍ SAMOVOLNÉHO POHYBU AUT A ZÁROVEŇ VYZNAČENÍ KONCE PARKOVIŠTĚ BUDE PŘED ZAPUŠTĚNÝM
OBRUBNÍKEM U HRANY SVAHU K ZASTÁVCE MHD INSTALOVÁNO 6 ks PARKOVACÍCH DORAZŮ - CAR STOPY.**

Hlav.projektant		projektová kancelář	
Vypracoval	Radek Vavřík	Radek Vavřík nám.T.G.Masaryka 588, Zlín tel: 776084169, IČO: 05041040	
Kontroloval			
INVESTOR: STATUTÁRNÍ MĚSTO ZLÍN		FORMÁT	2 A4
ZLÍN ÚPRAVA A STANOVENÍ DOPRAVNÍHO ZNAČENÍ: ULICE U HRŠTĚ		STUPEŇ	TP
		DATUM	5. 2024
SITUACE - parkoviště u MŠ Mladcová SDZ IP 12, E 8e, E 13, VDZ V 10b		Č.Z.	-
MĚŘ.	1:250	Č.V.	10.1