

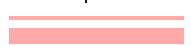










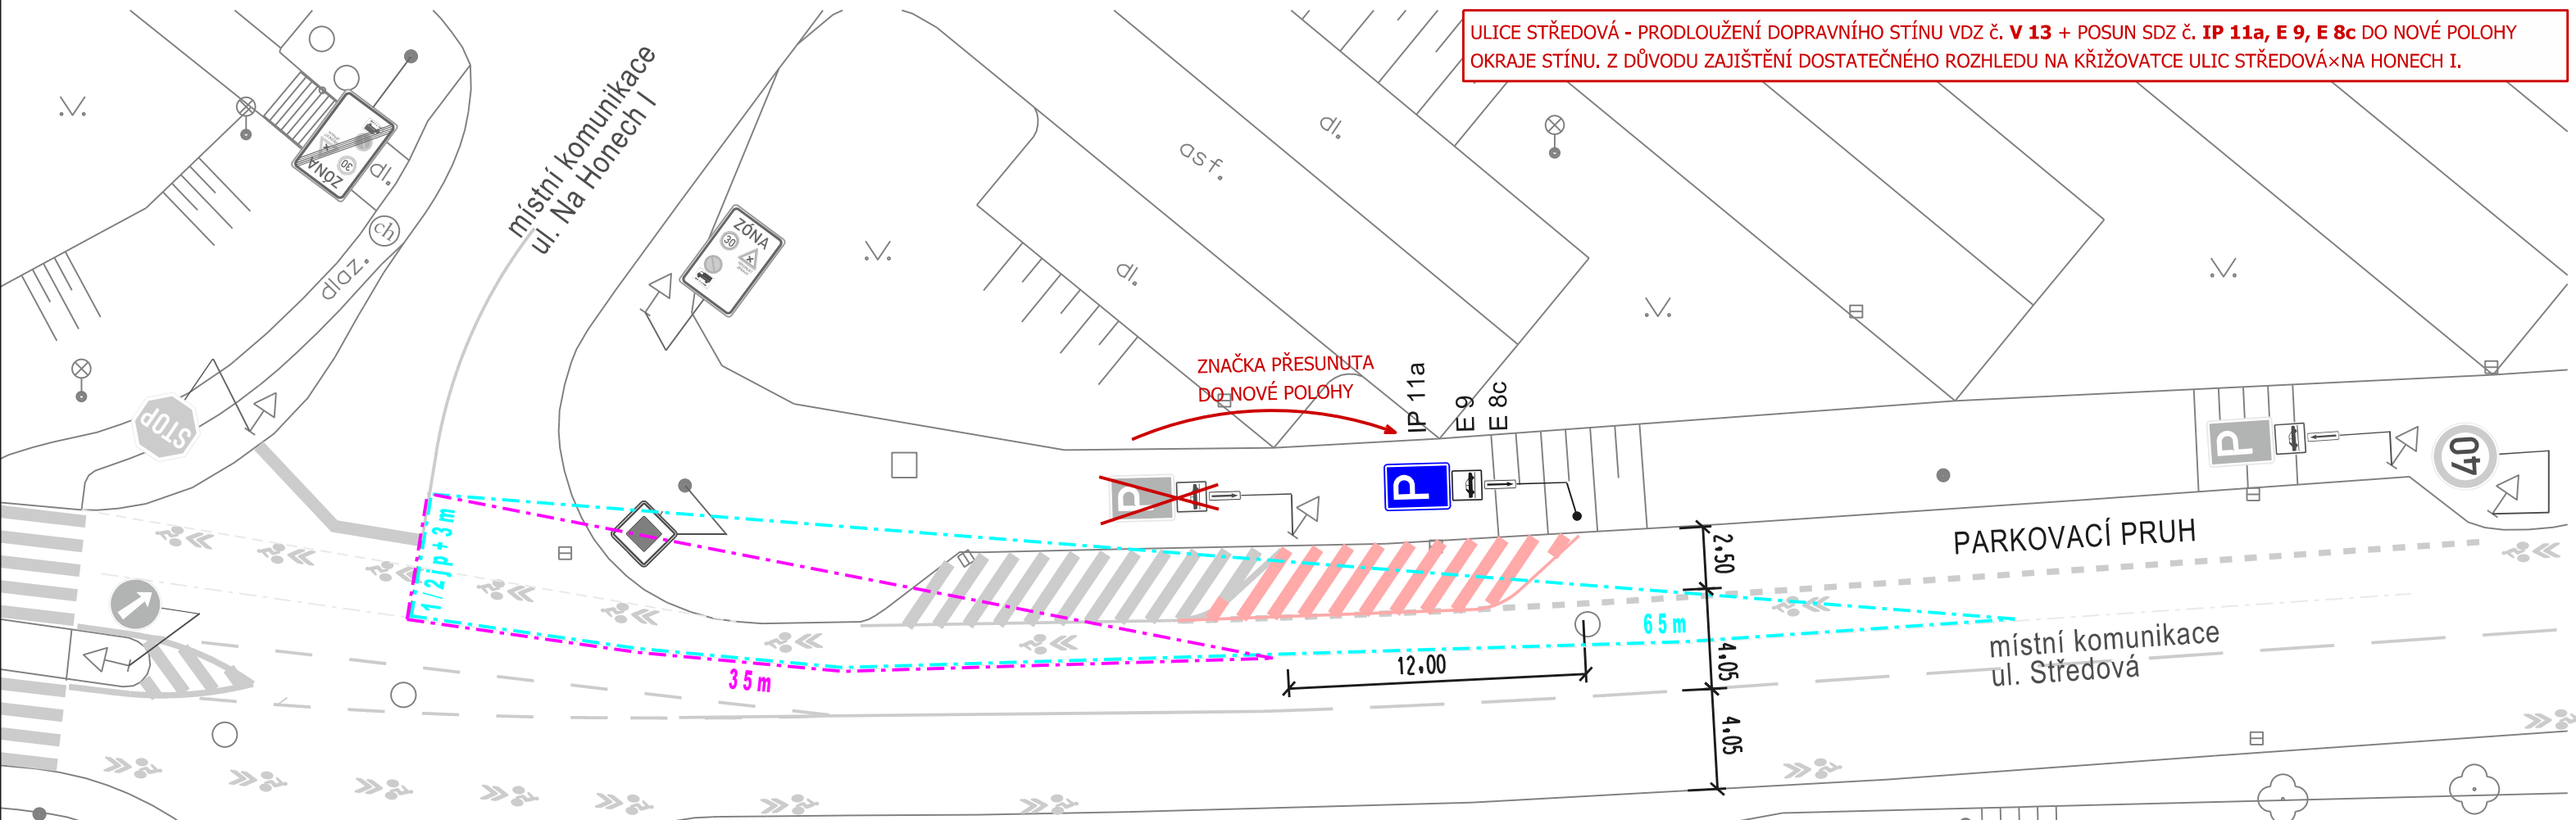



ULICE STŘEDOVÁ - PRODLOUŽENÍ DOPRAVNÍHO STÍNU VDZ č. V 13 + POSUN SDZ č. IP 11a, E 9, E 8c DO NOVÉ POLOHY OKRAJE STÍNU. Z DŮVODU ZAJIŠTĚNÍ DOSTATEČNÉHO ROZHLEDU NA KŘIŽOVATCE ULIC STŘEDOVÁ x NA HONECH I.




LEGENDA:


-  NOVÉ SVISLÉ DZ
-  NOVÉ VODOROVNÉ DZ
-  STÁVAJÍCÍ SVISLÉ DZ - zrušeno
-  ROZHLEDOVÝ TROJÚHELNÍK (stůj, dej přednost v jízdě - rychlost 50 km/h)
-  ROZHLEDOVÝ TROJÚHELNÍK (stůj, dej přednost v jízdě - rychlost 30 km/h)
-  STÁVAJÍCÍ VODOROVNÉ DZ - beze změn
-      STÁVAJÍCÍ SVISLÉ DZ - beze změn
-    STÁVAJÍCÍ SVISLÉ DZ - beze změn

ZÁJMOMÉ ÚZEMÍ




Hlav.projektant		projektová kancelář	
Vypracoval	Radek Vavřík	 Radek Vavřík nám.T.G.Masaryka 588, Zlín tel: 776084169, IČO: 05041040	
Kontroloval			
INVESTOR: STATUTÁRNÍ MĚSTO ZLÍN		FORMÁT	2 A4
ZLÍN ÚPRAVA A STANOVENÍ DOPRAVNÍHO ZNAČENÍ: UL. STŘEDOVÁ; NIVY II; MOKRÁ II; DŘEVNICKÁ		STUPEŇ	TP
		DATUM	8. 2024
SITUACE 1 - ul. STŘEDOVÁ - SDZ č. IP 11a, VDZ č. V 13		Č.Z.	-
		MĚŘ.	1:250

ULICE NIVY II - ODSTRANĚNÍ ZPOMALOVACÍHO RETARDÉRU VE FORMĚ PLASTOVÉHO OBRUBNÍKU ZUŽUJÍCÍHO JÍZDNÍ PROFIL KOMUNIKACE. OPATŘENÍ JE NEÚČINNÉ A V DNEŠNÍ DOBĚ POZBYLO NA FUNKČNOSTI. SOUČASNĚ S LIKVIDACÍ PŘEKÁŽKY BUDE Z OBOU STRAN ZRUŠENO SDZ Č. A 6b.

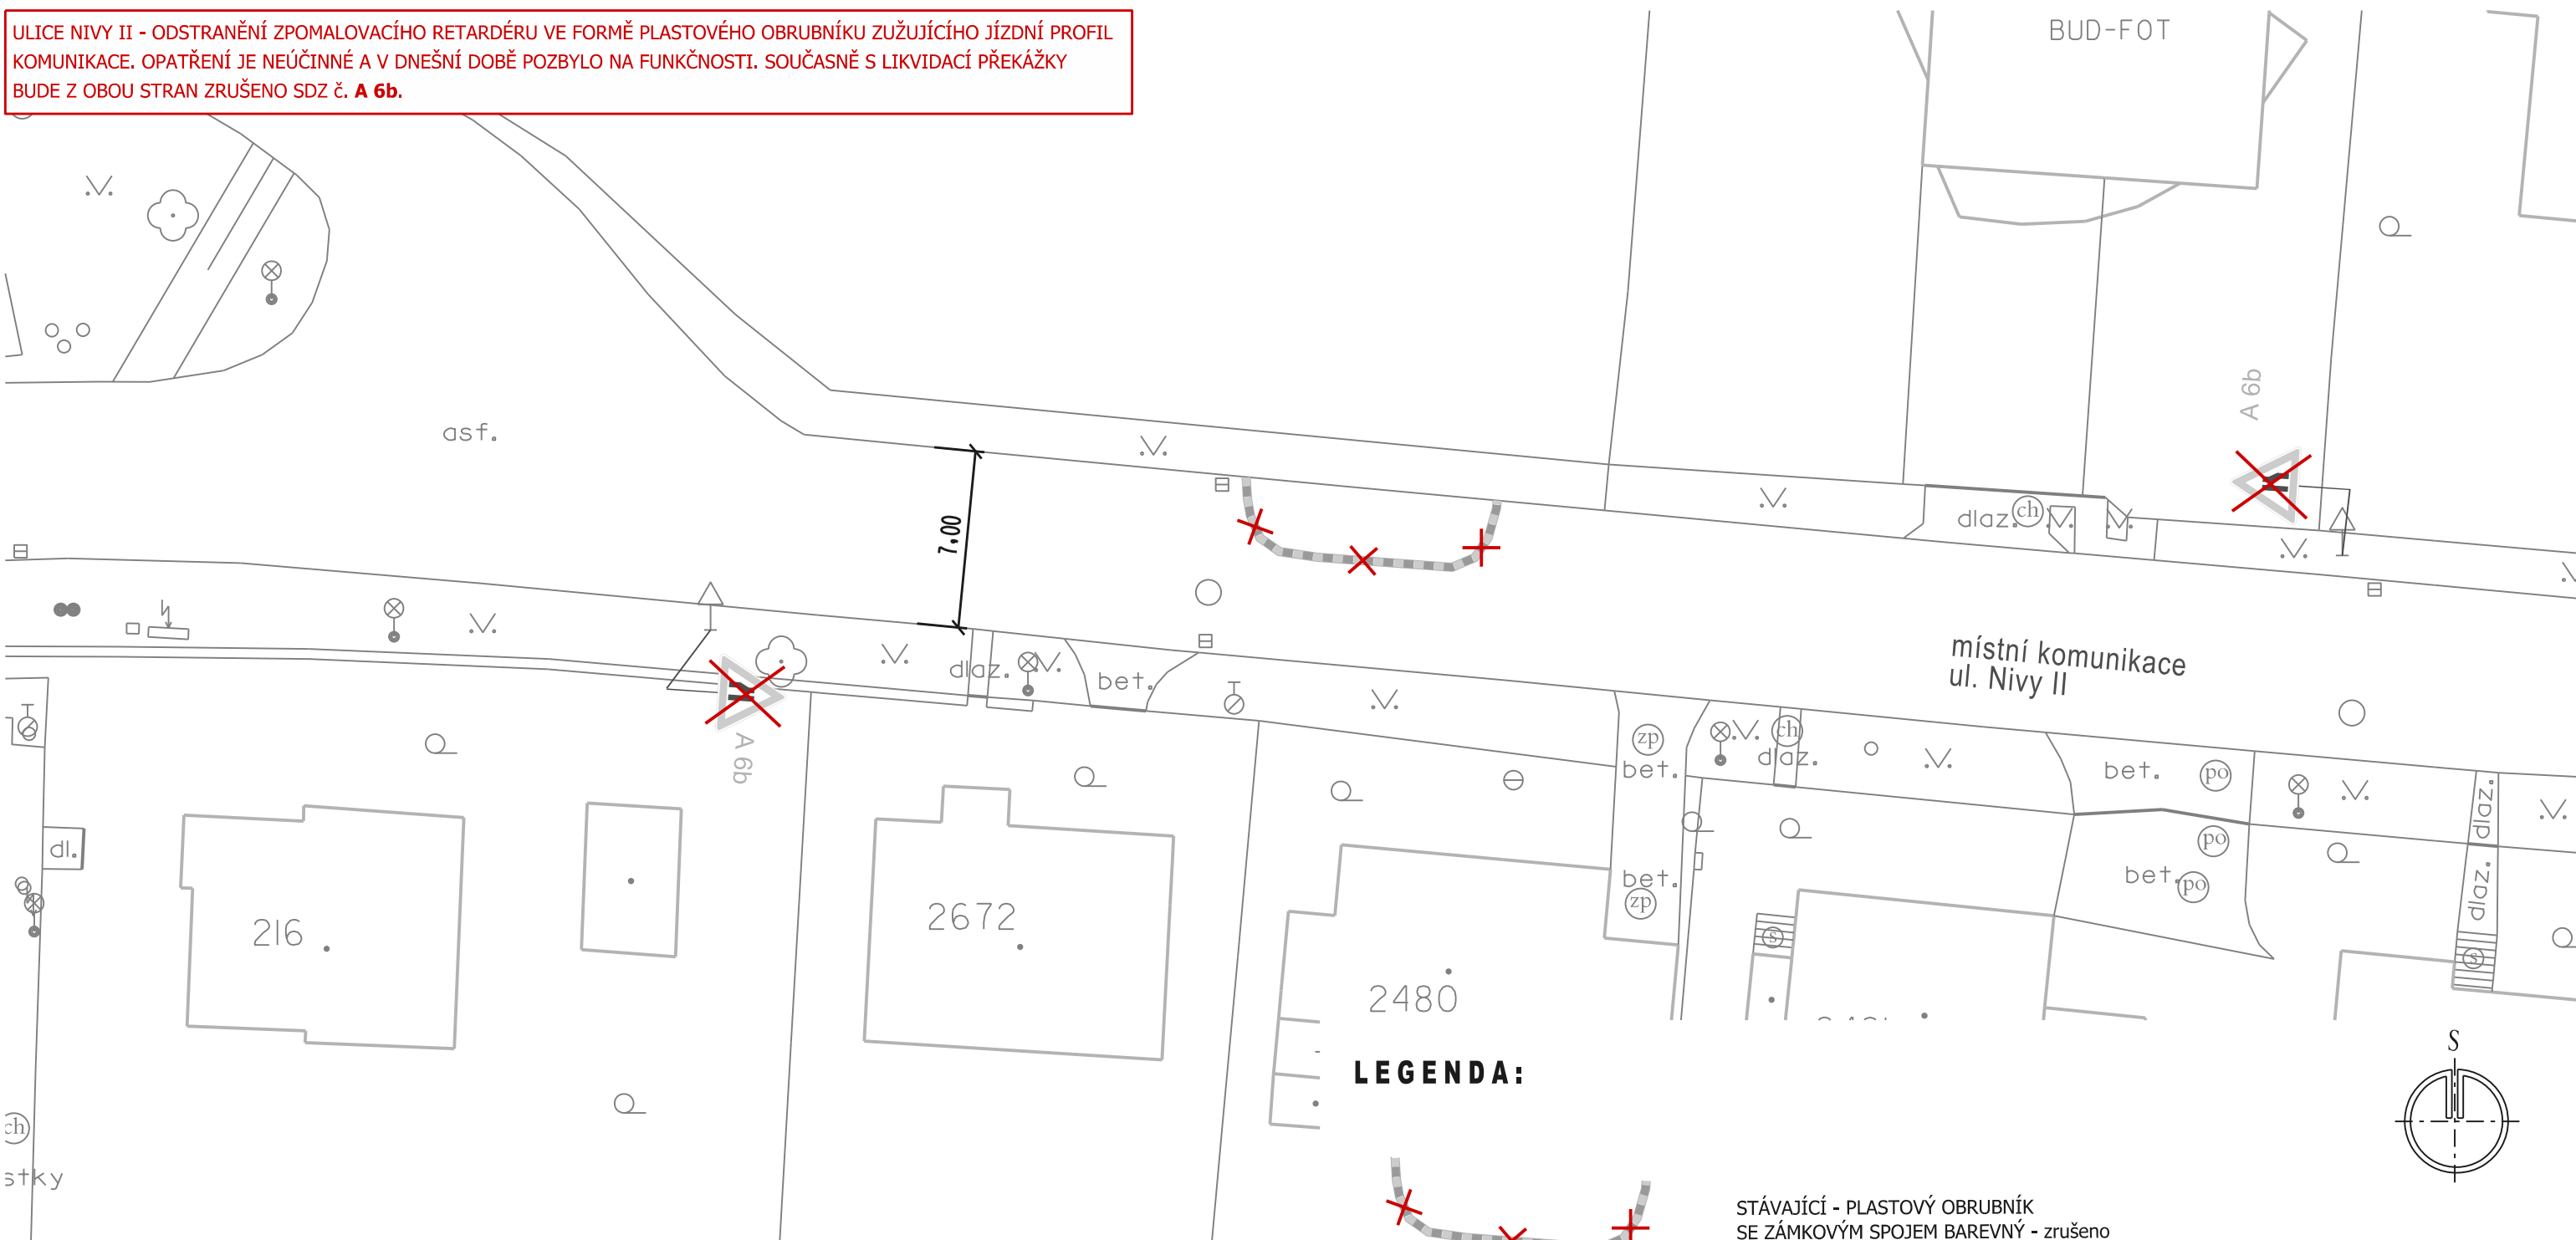


LEGENDA:

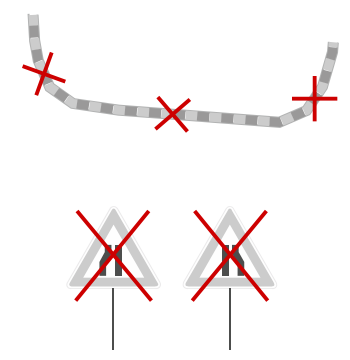

STÁVAJÍCÍ - PLASTOVÝ OBRUBNÍK SE ZÁMKOVÝM SPOJEM BAREVNÝ - zrušeno



STÁVAJÍCÍ SVISLÉ DZ - zrušeno

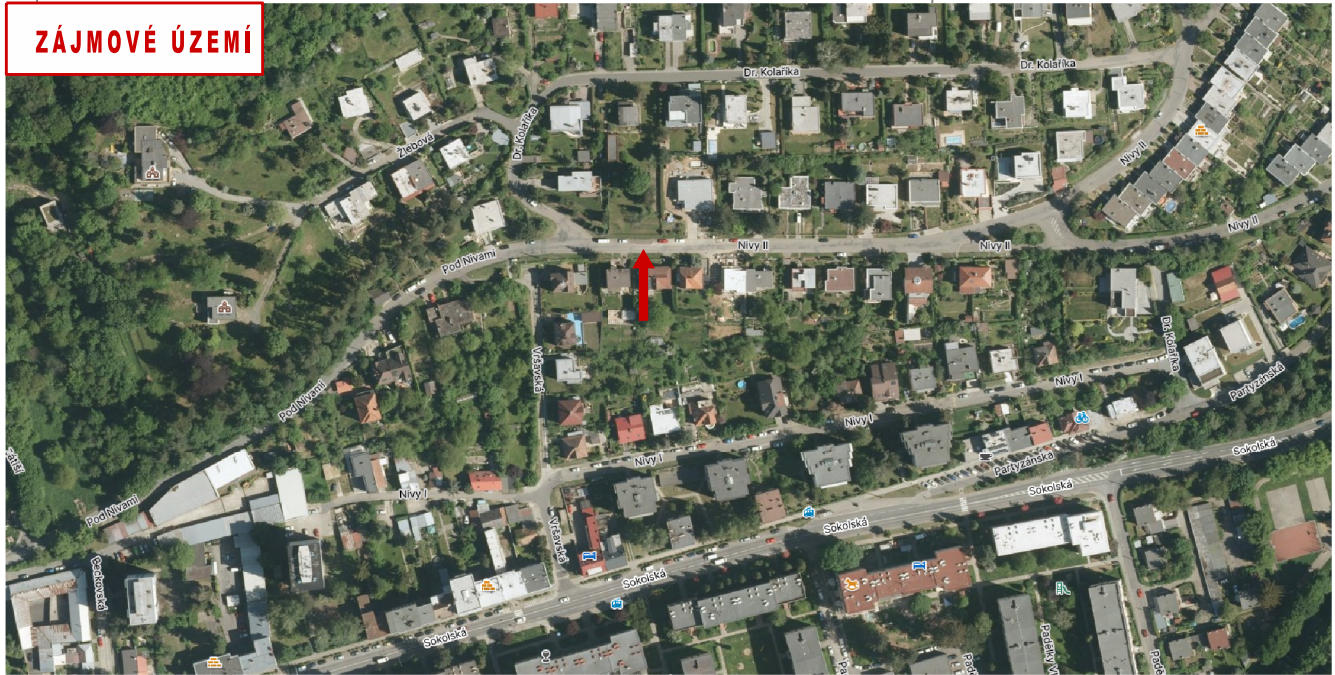


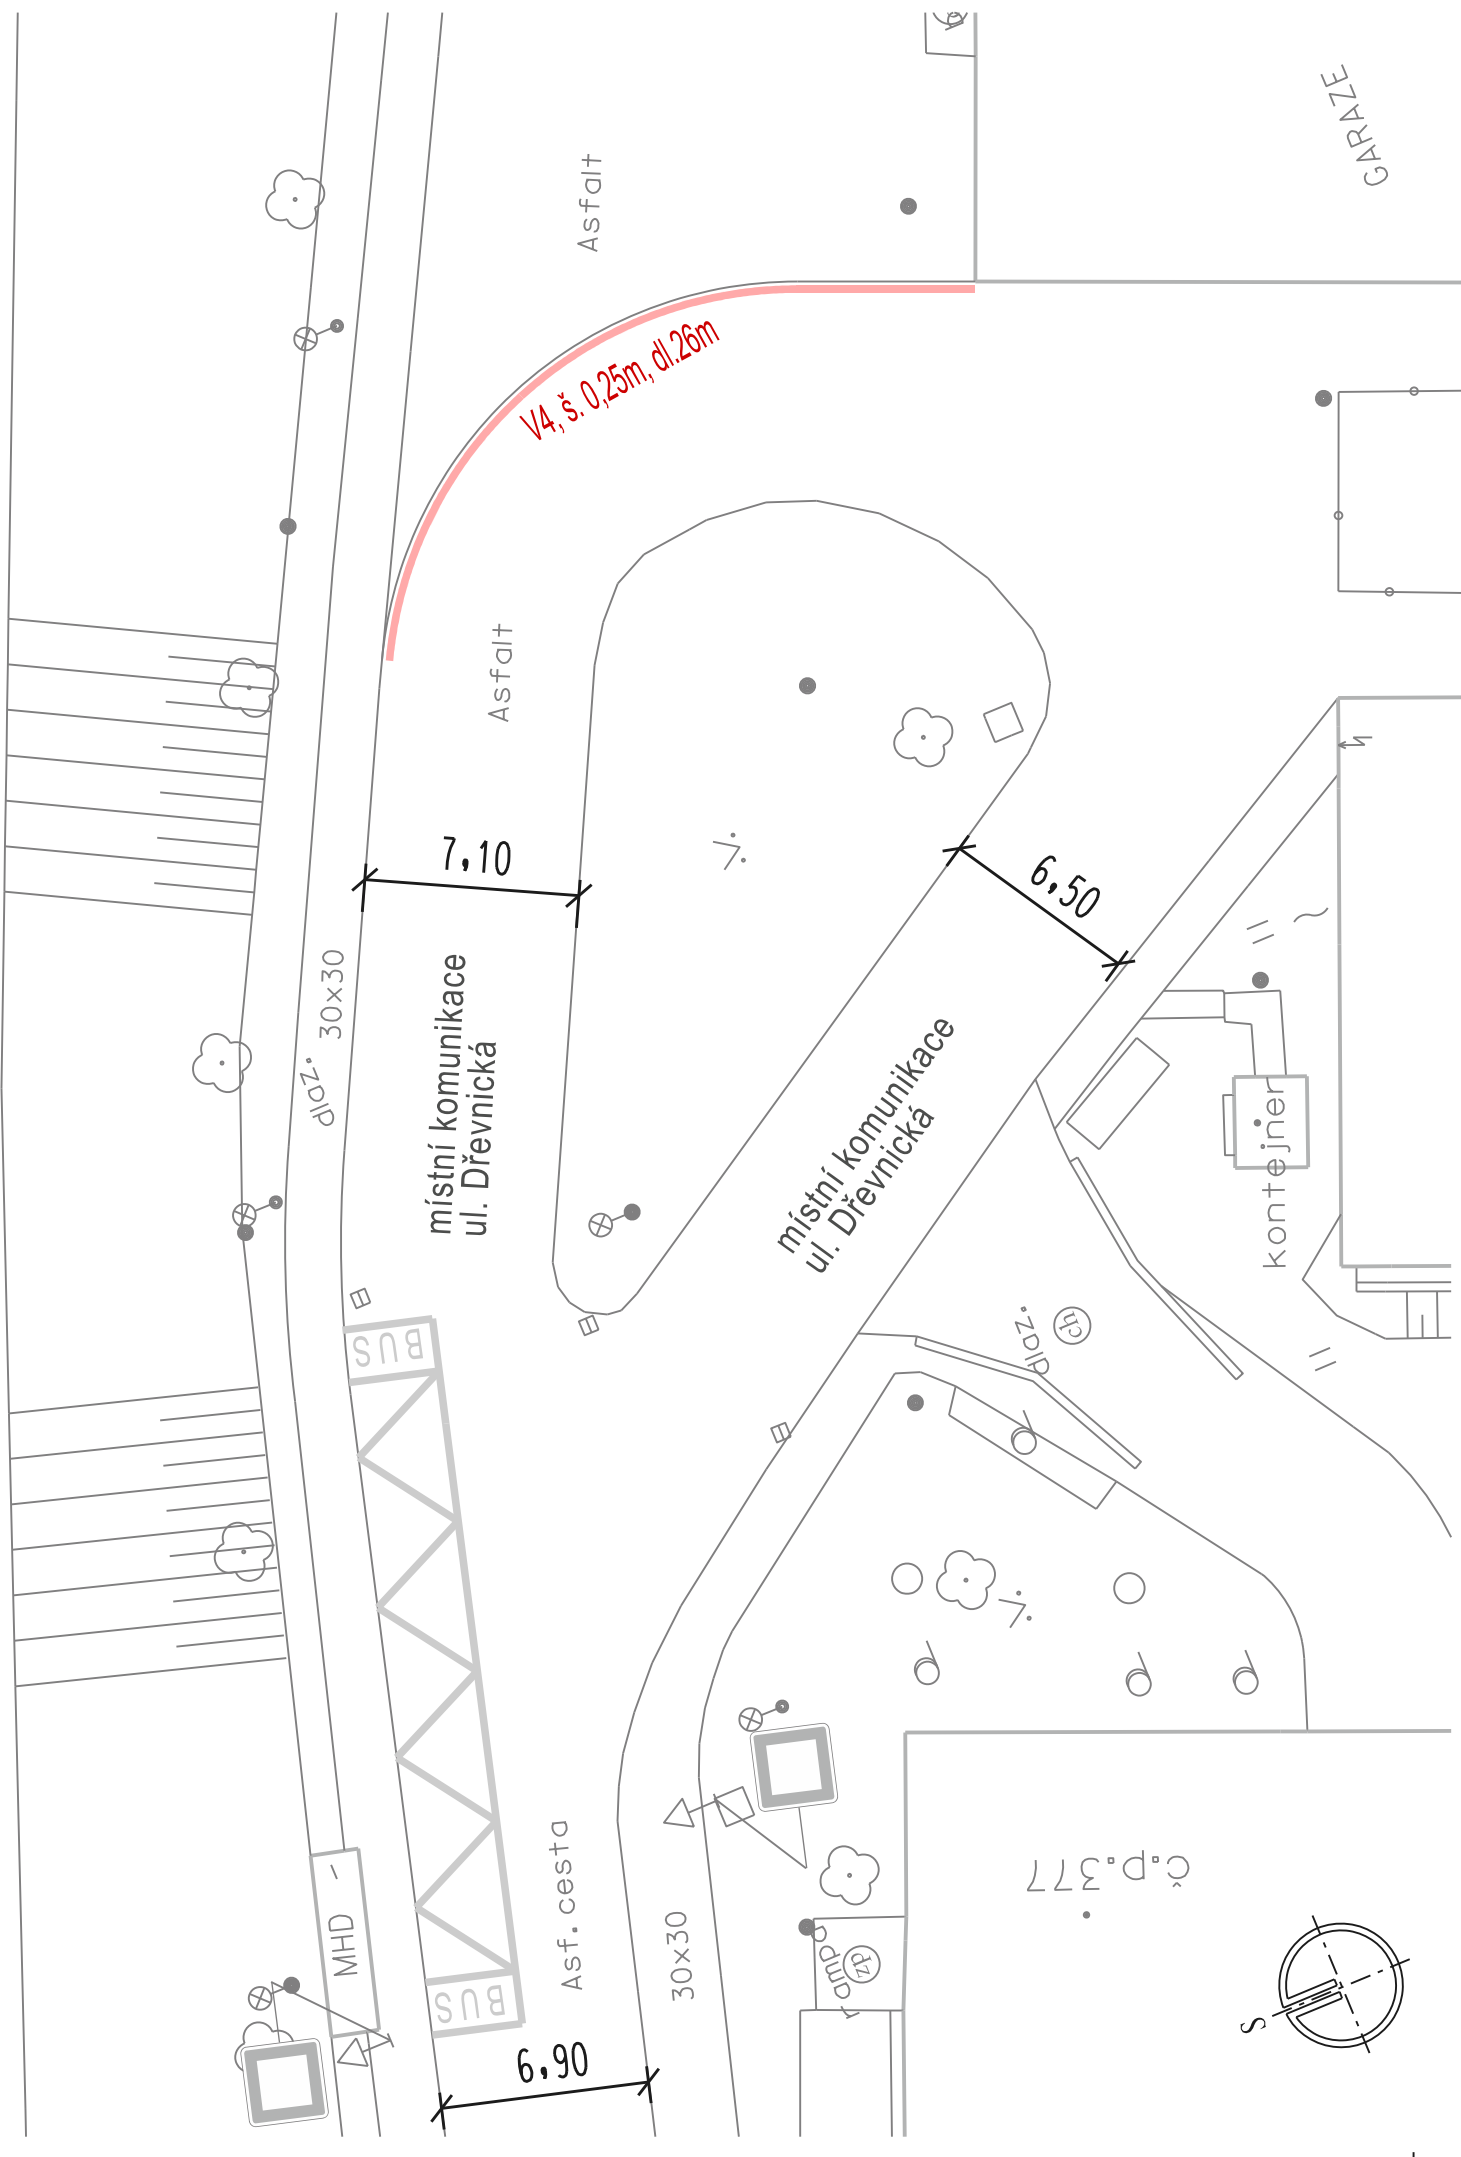
ZÁJMOVÉ ÚZEMÍ

Hlav.projektant		projektová kancelář			
Vypracoval	Radek Vavřík				
Kontroloval		Radek Vavřík nám.T.G.Masaryka 588, Zlín tel: 776084169, IČO: 05041040			
INVESTOR: STATUTÁRNÍ MĚSTO ZLÍN					
ZLÍN ÚPRAVA A STANOVENÍ DOPRAVNÍHO ZNAČENÍ: UL. STŘEDOVÁ; NIVY II; MOKRÁ II; DŘEVNICKÁ		FORMÁT	2 A4	STUPEŇ	TP
SITUACE 2 - ul. NIVY II zrušení SDZ č. A 6b a plast. obrubniku		DATUM	8. 2024		
		Č.Z.	-		
		MĚŘ.	1:250	Č.v.	10.2

ULICE MOKRÁ II - VYZNAČENÍ VDZ č. V 12c ZA OBLOUKEM KŘÍŽOVATKY. ZA ÚČELEM ZABRÁNĚNÍ ODSTAVOVÁNÍ VOZIDEL V PROSTORU PRŮJEZDU AUTOBUSŮ MHD SMĚROVÝM OBLOUKEM VE SMĚRU JÍZDY Z UL. NA DRAHÁCH.

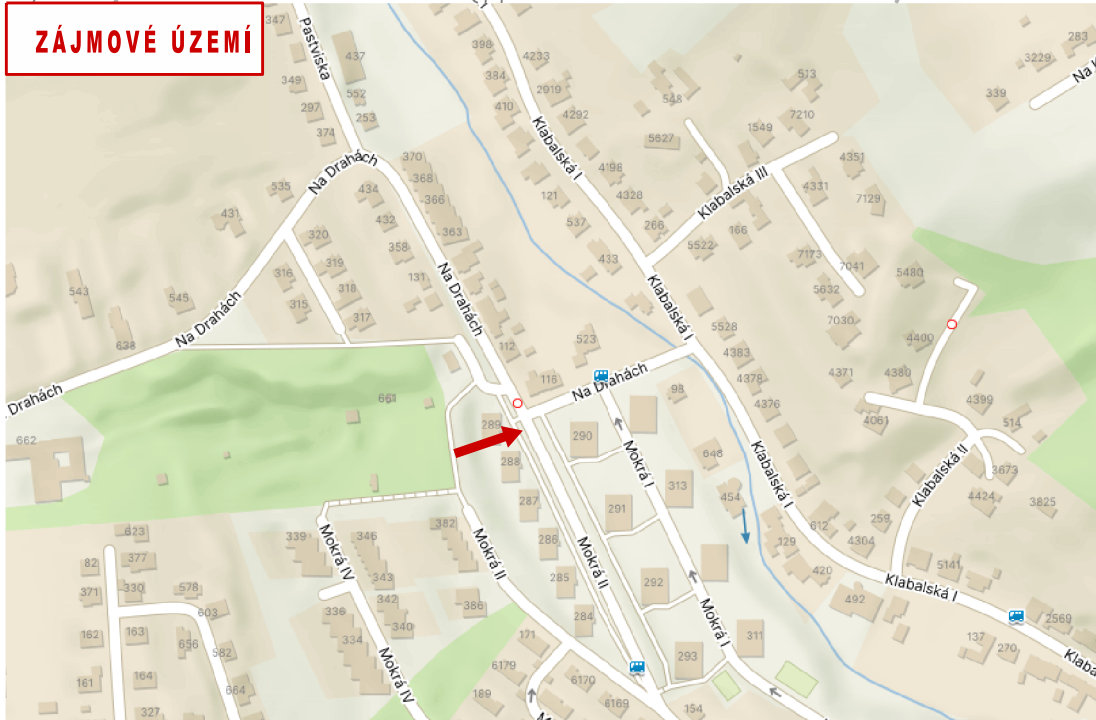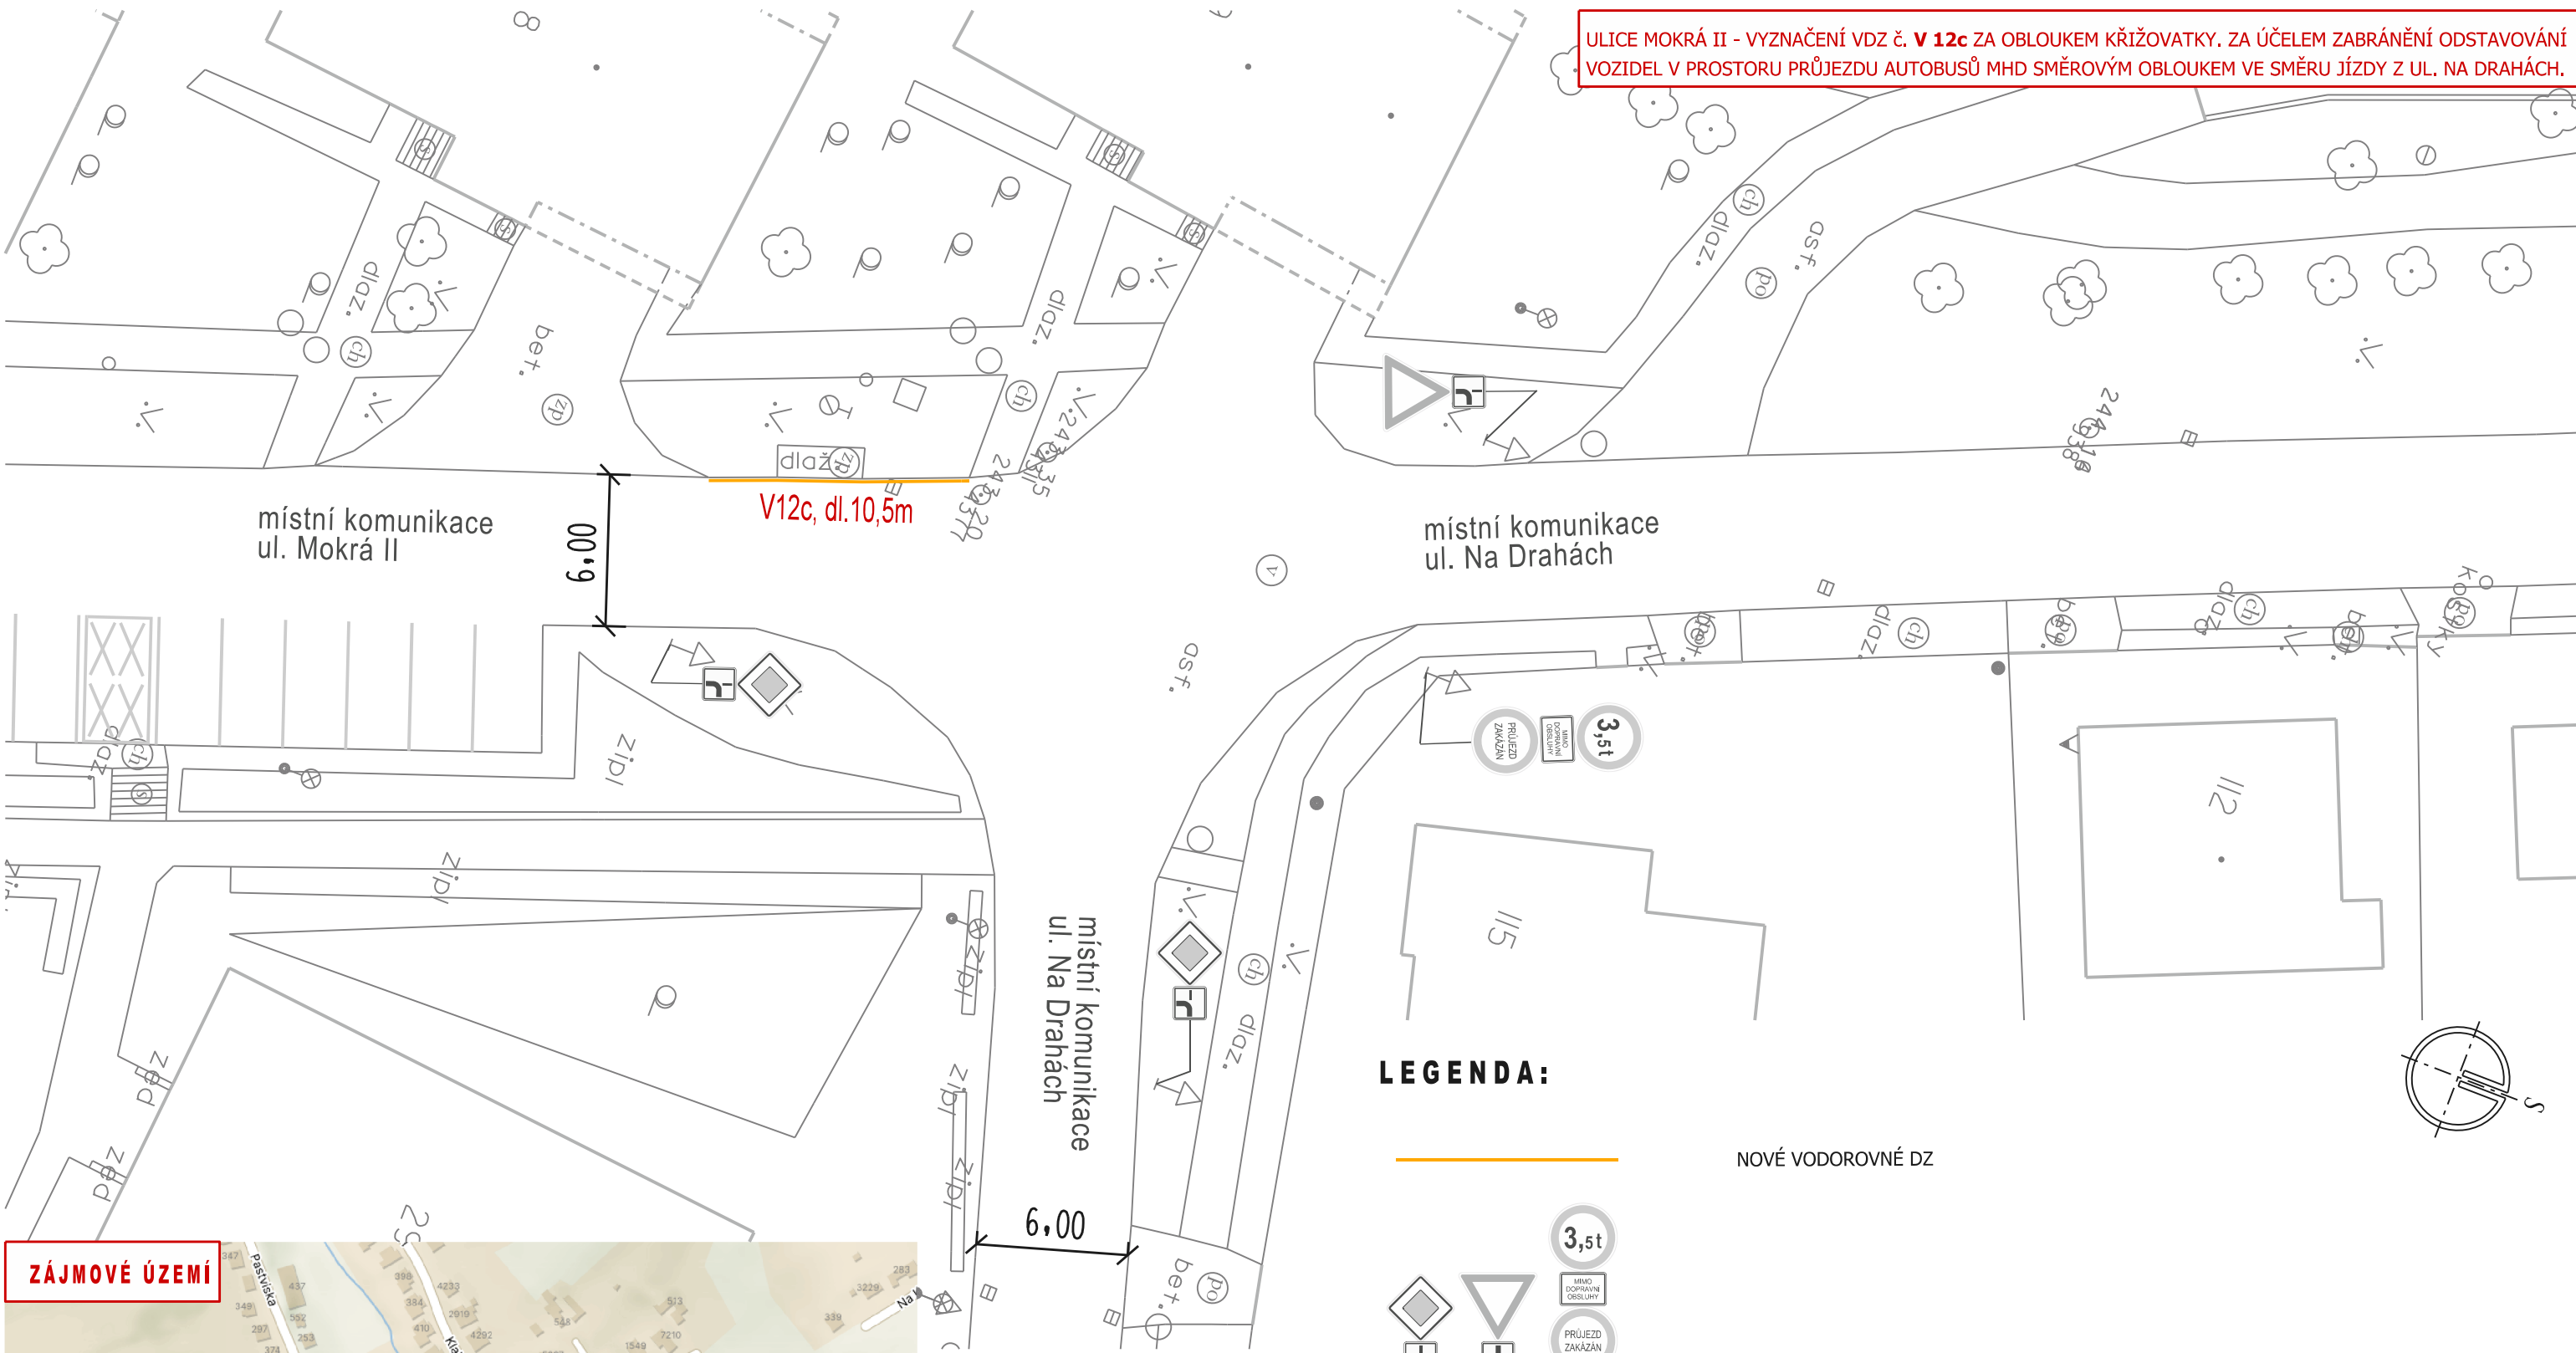

Hlav.projektant	Radek Vavřík	projektová kancelář	
Vypracoval	Radek Vavřík	 Radek Vavřík nám.T.G.Masaryka 588, Zlín tel: 776084169, IČO: 05041040	
Kontroloval			
INVESTOR: STATUTÁRNÍ MĚSTO ZLÍN			
ZLÍN ÚPRAVA A STANOVENÍ DOPRAVNÍHO ZNAČENÍ:		FORMÁT	2 A4
UL. STŘEDOVÁ; NIVY II; MOKRÁ II; DŘEVNICKÁ		DATUM	8. 2024
SITUACE 3 - ul. MOKRÁ II - VDZ č. V 12c		Č.Z.	-
		MĚŘ.	1:250
		Č.v.	10.3



ZÁJMOVÉ ÚZEMÍ

LEGENDA:

- NOVÉ VODOROVNÉ DZ
- STÁVAJÍCÍ SVISLÉ DZ - beze změn

ULICE DŘEVNICKÁ - VYZNAČENÍ VDZ č. V 4 PODÉL OKRAJE OBLOUKY TOČNY MHD. ZA ÚČELEM VYZNAČENÍ OKRAJE POZEMNÍ KOMUNIKACE A ODDĚLENÍ PŘÍJEZDOVÉ PLOCHY KE GARÁŽÍM. A UMOŽNĚNÍ JEDNOZNAČNÉHO DEFINOVÁNÍ PŘESTUPKU A MOŽNOSTI POSTIHU.

Hlav.projektant					
Vypracoval	Radek Vavřík				
Kontroloval		projektová kancelář Radek Vavřík <small>nám.T.G.Masaryka 588, Zlín tel: 776084169, IČO: 05041040</small>			
INVESTOR: STATUTÁRNÍ MĚSTO ZLÍN					
ZLÍN ÚPRAVA A STANOVENÍ DOPRAVNÍHO ZNAČENÍ: UL. STŘEDOVÁ; NIVY II; MOKRÁ II; DŘEVNICKÁ		FORMÁT	2 A4	STUPEŇ	TP
		DATUM	8. 2024		
SITUACE 4 - ul. DŘEVNICKÁ - VDZ č. V 4		Č.Z.	-		
		MĚŘ.	1:250	Č.V.	10.4