


č.p.956
 č.p.955
 č.p.952

č.p.1276

č.p.3904

č.p.961
 č.p.884

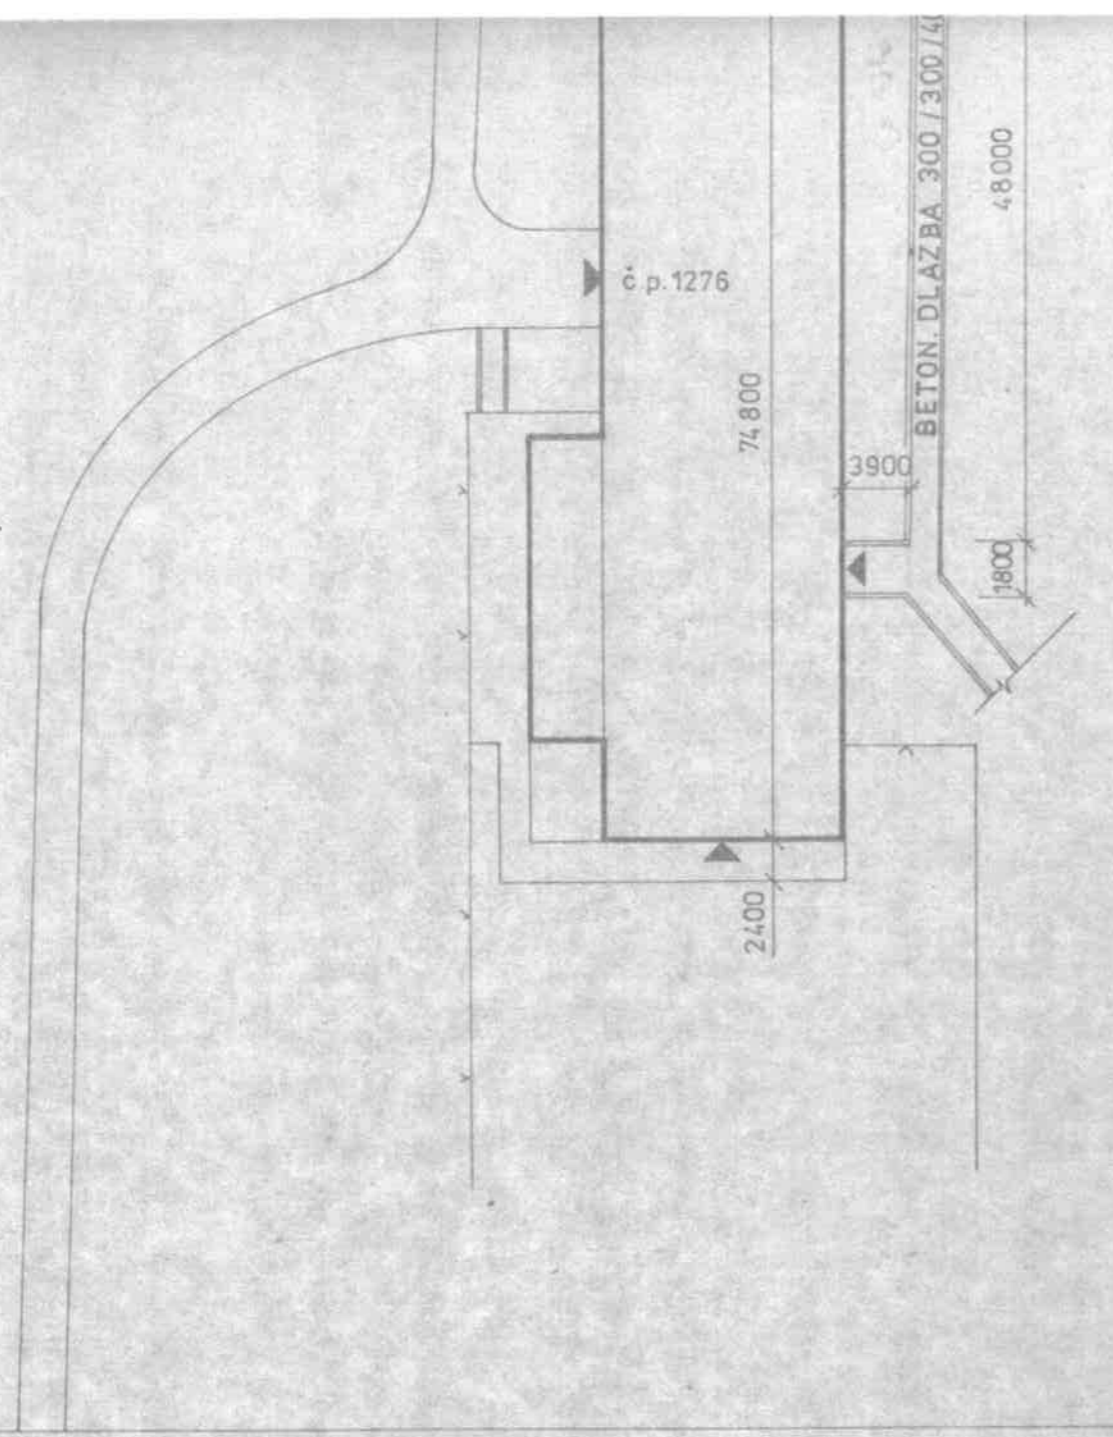

VIZOVICE →



5

OKRESNÍ STAVEBNÍ ÚŘAD
 Kolín

VED. PROJ. STR.: ING. ARCH. ANT. PROCHÁZKA

VED. PROJEKT.	ZODP. PROJEKT.	VYPRACOVAL	KRESLIL	OKRESNÍ STAVEBNÍ ÚŘAD GOTTWALDOV
R. OLŠAN	M. KOŠAŘOVÁ	M. KOŠAŘOVÁ	K. KAŠPÁRKOVÁ	PROJEKT
				5A _H
IRNÍ JM		M. GOTTWALDOV		4.1989
INVESTOR PBH	GOTTWALDOV			JP
MORYSŮV DŮM	GOTTWALDOV			4715
REVOLUČNÍ č.1276				WK
				ARQ. Č. 10
SITUACE				Katováno v inž.
				1:500
				ČÍSLO VÝK. 102