


Dodatková tabulka E13
pod A22 bude obsahovat text:
BĚŽECKÝ
ZÁVOD

pod B1 :
MIMO VOZIDLA S POVOLENÍM
POŘADATELE

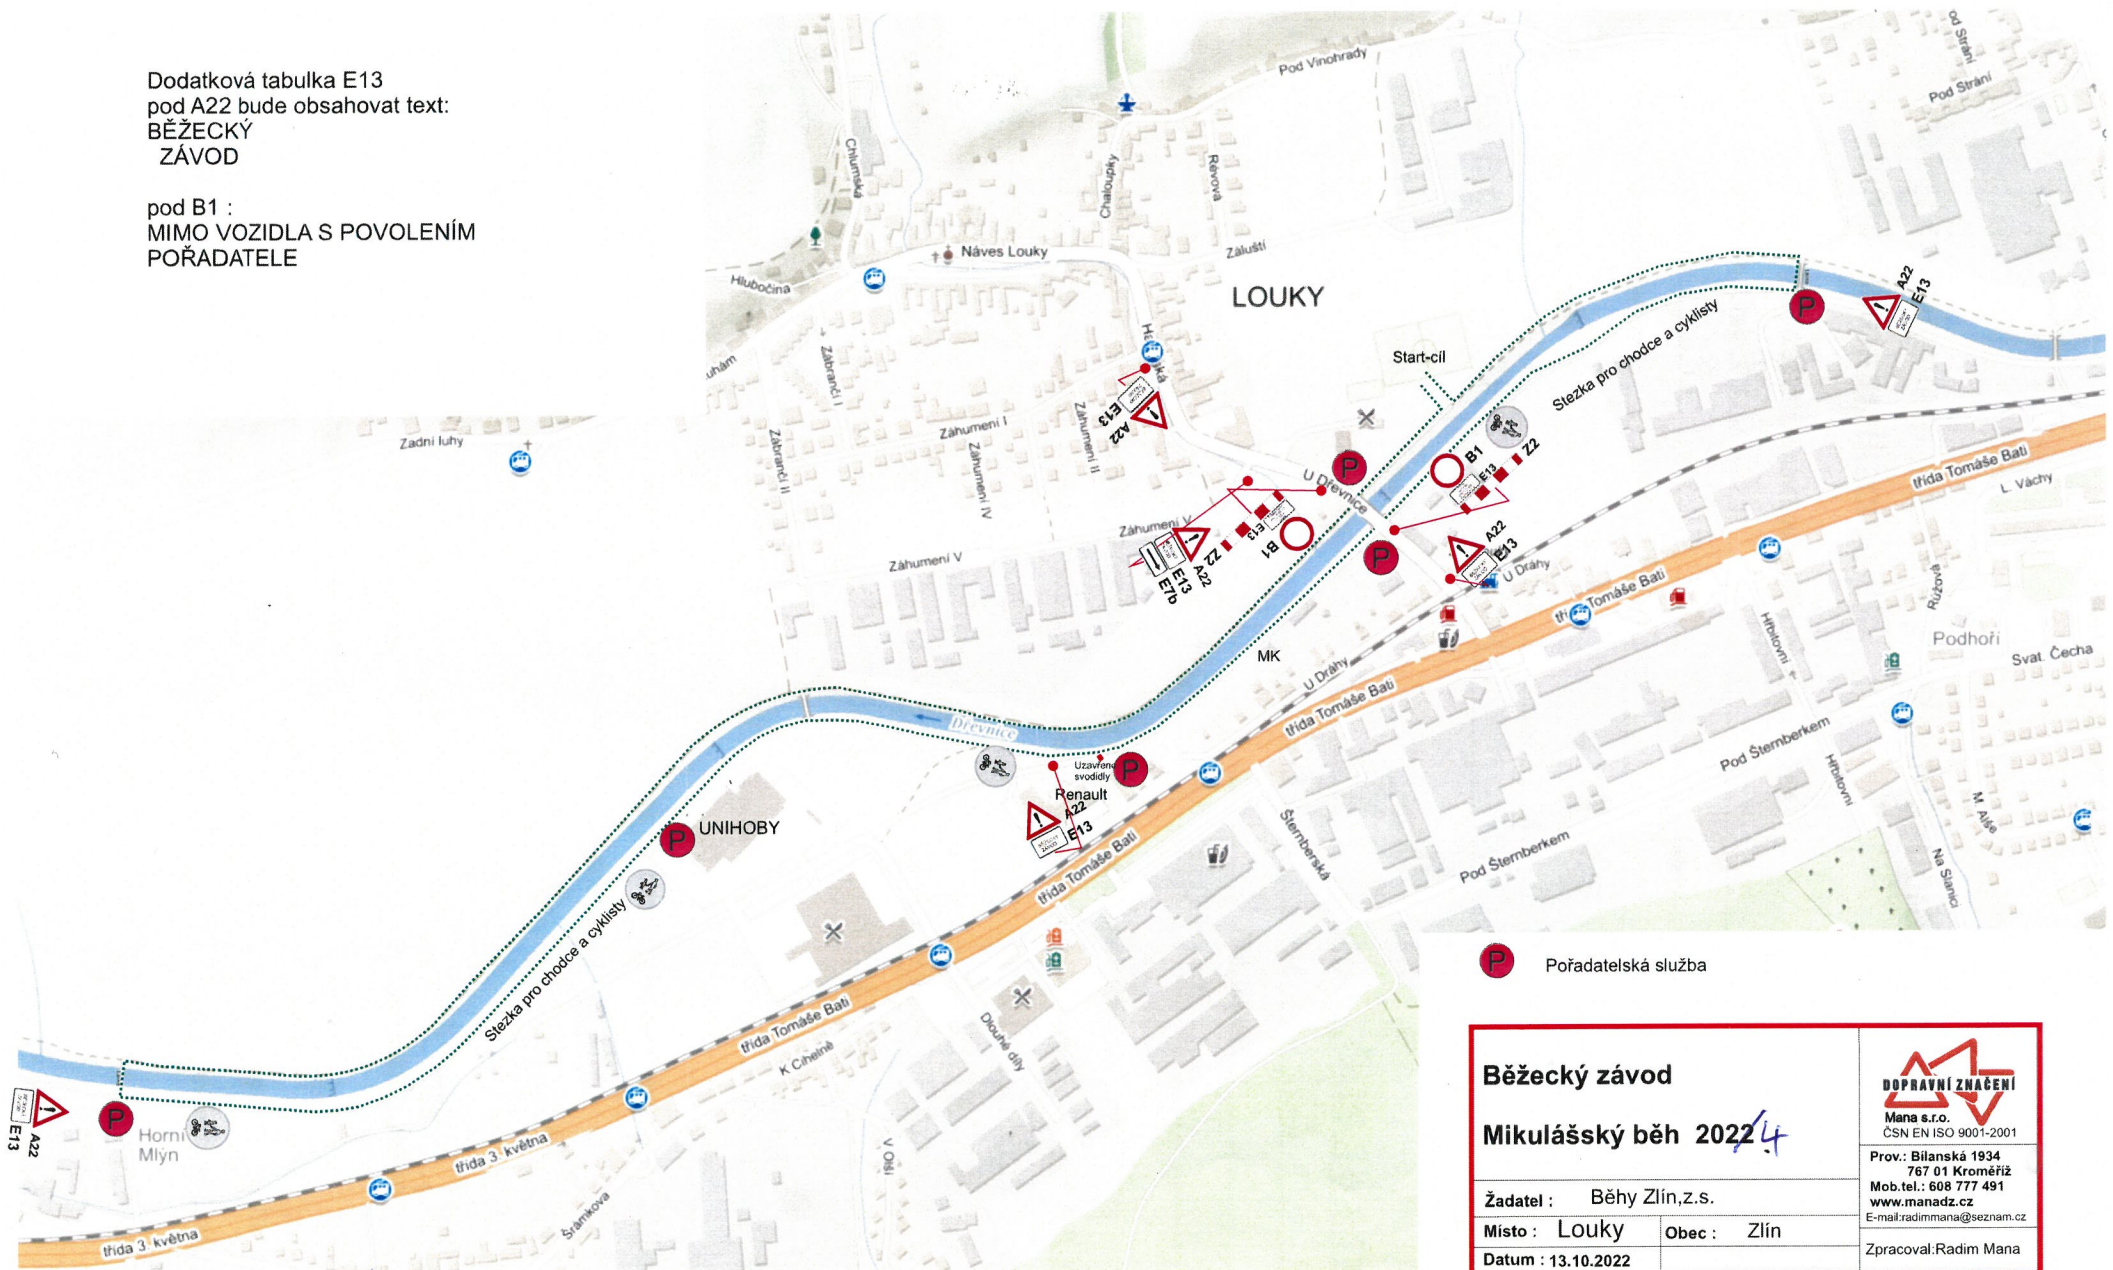

Běžecký závod		
Mikulášský běh 2024		
Žadatel : Běhy Zlín, z.s.		Prov.: Bilanská 1934 767 01 Kroměříž Mob.tel.: 608 777 491 www.manadz.cz E-mail: radimmana@seznam.cz
Místo : Louky	Obec : Zlín	Zpracoval: Radim Mana
Datum : 13.10.2022		

zlín. Odbor stavebních
depravních řízení
Město Zlín

PRÍLOHA K Č. J. 0226 237593/2024