


**příloha č.3**  
**třída 3. května 512c**



**příloha č.3  
vlastnictví město  
třída 3. května 512c**

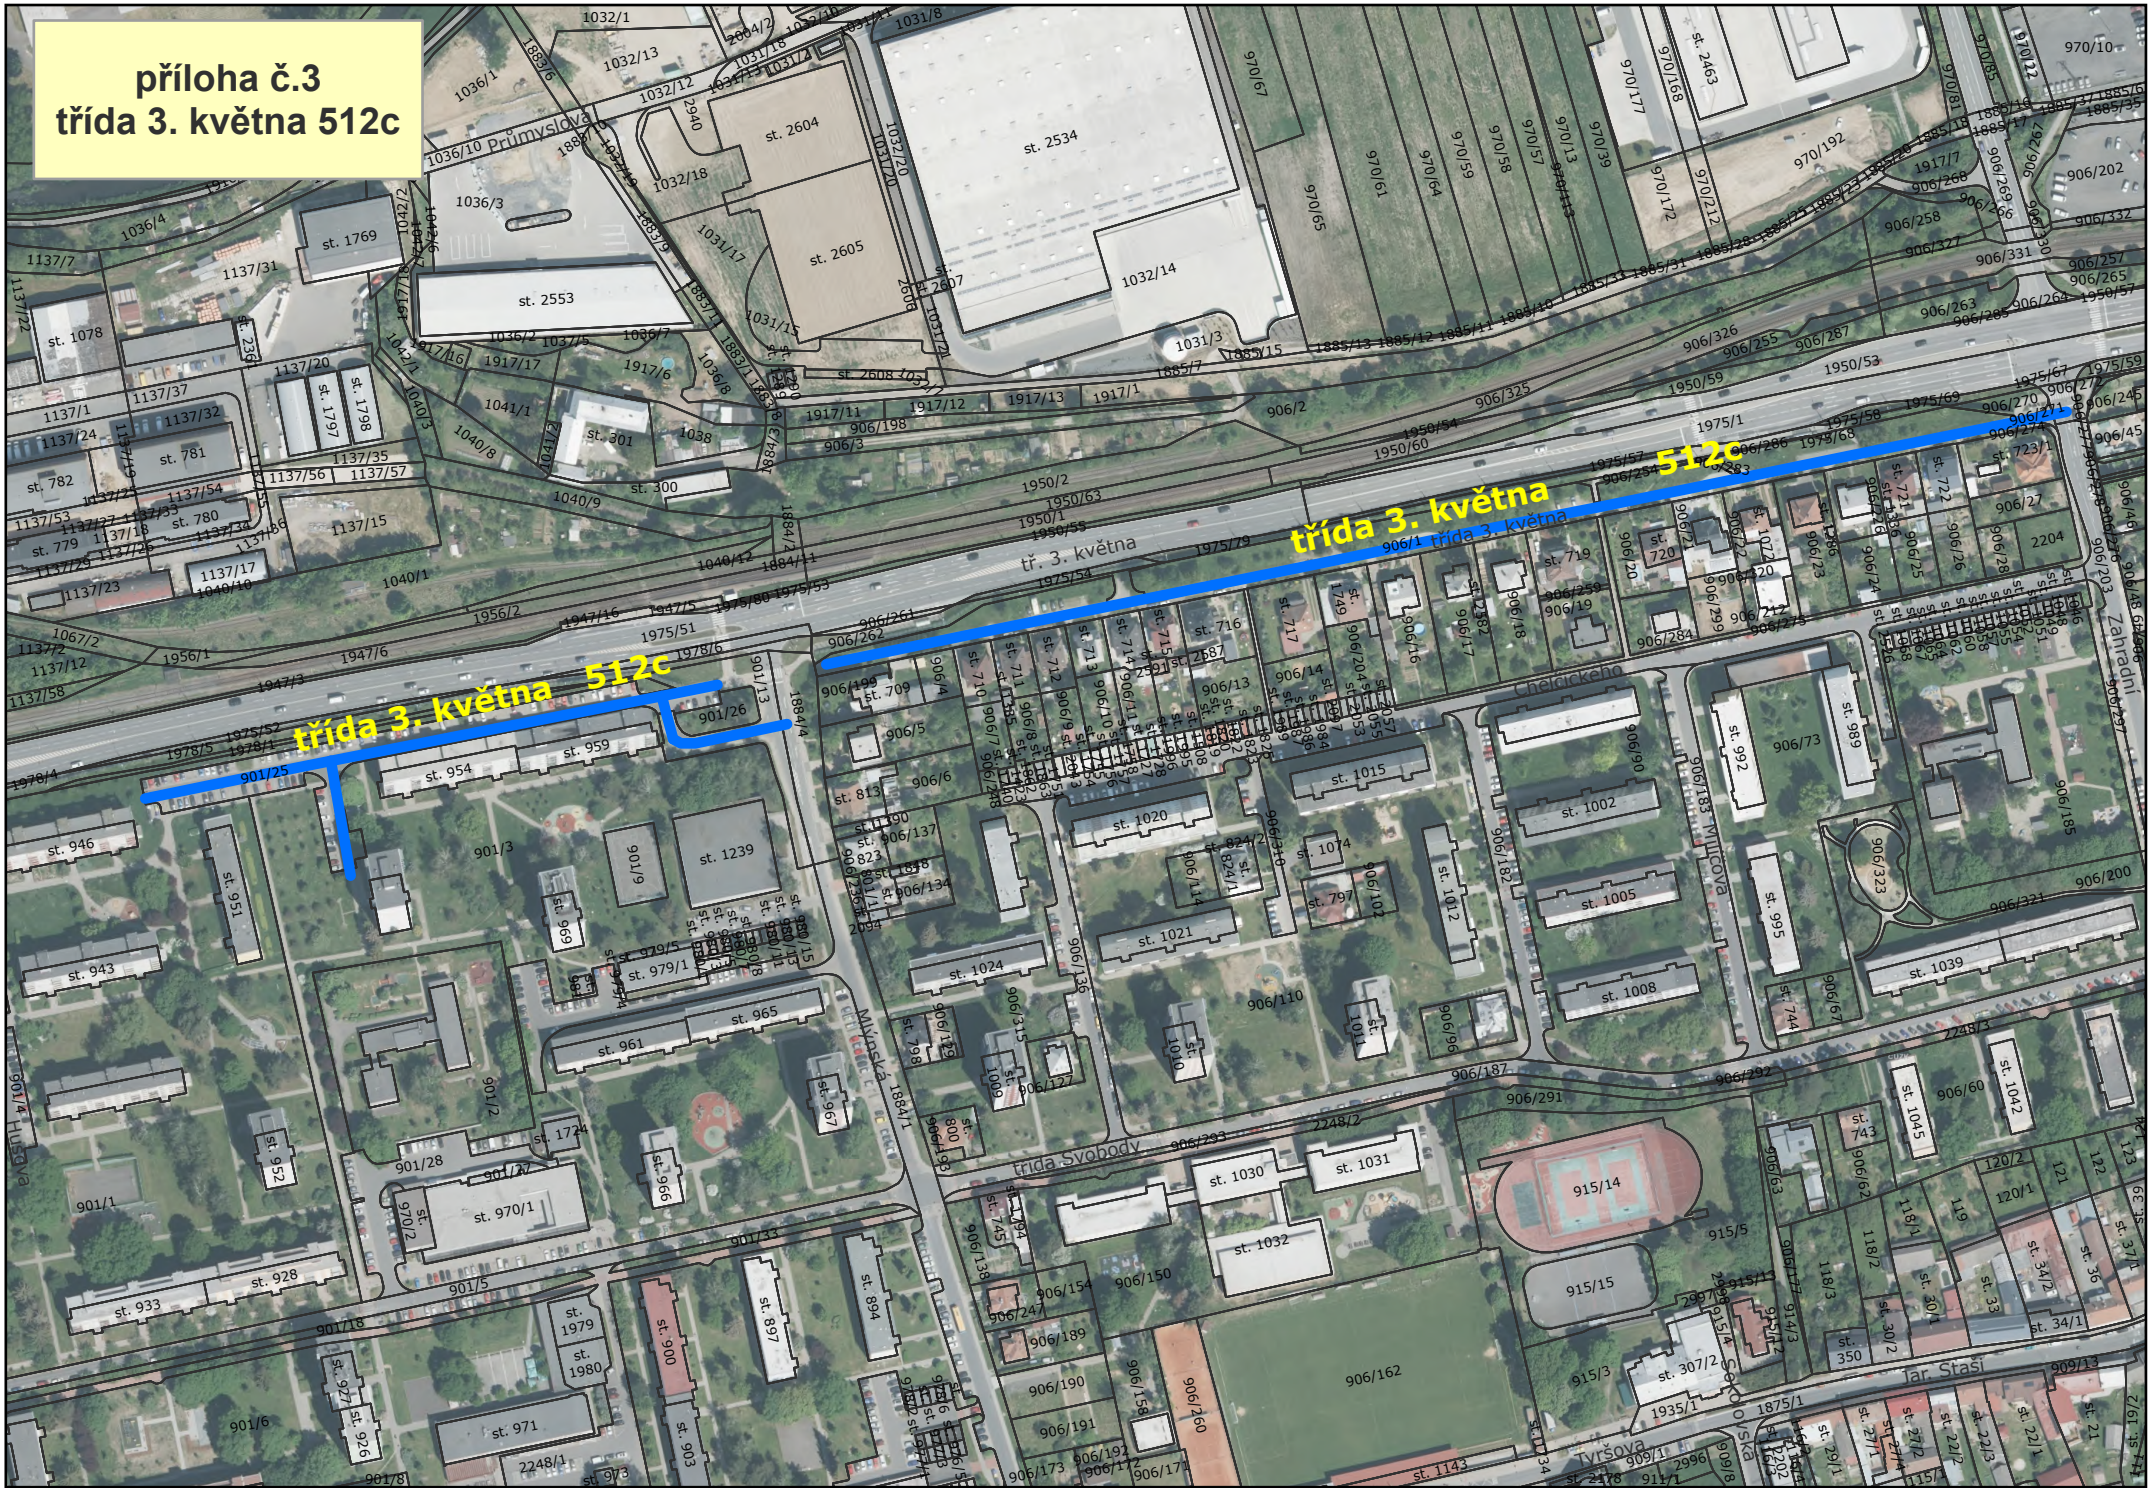