


příloha č. 14
tř. 3. května 101c



**příloha č. 14
vlastnictví město
tr. 3. května 101c**

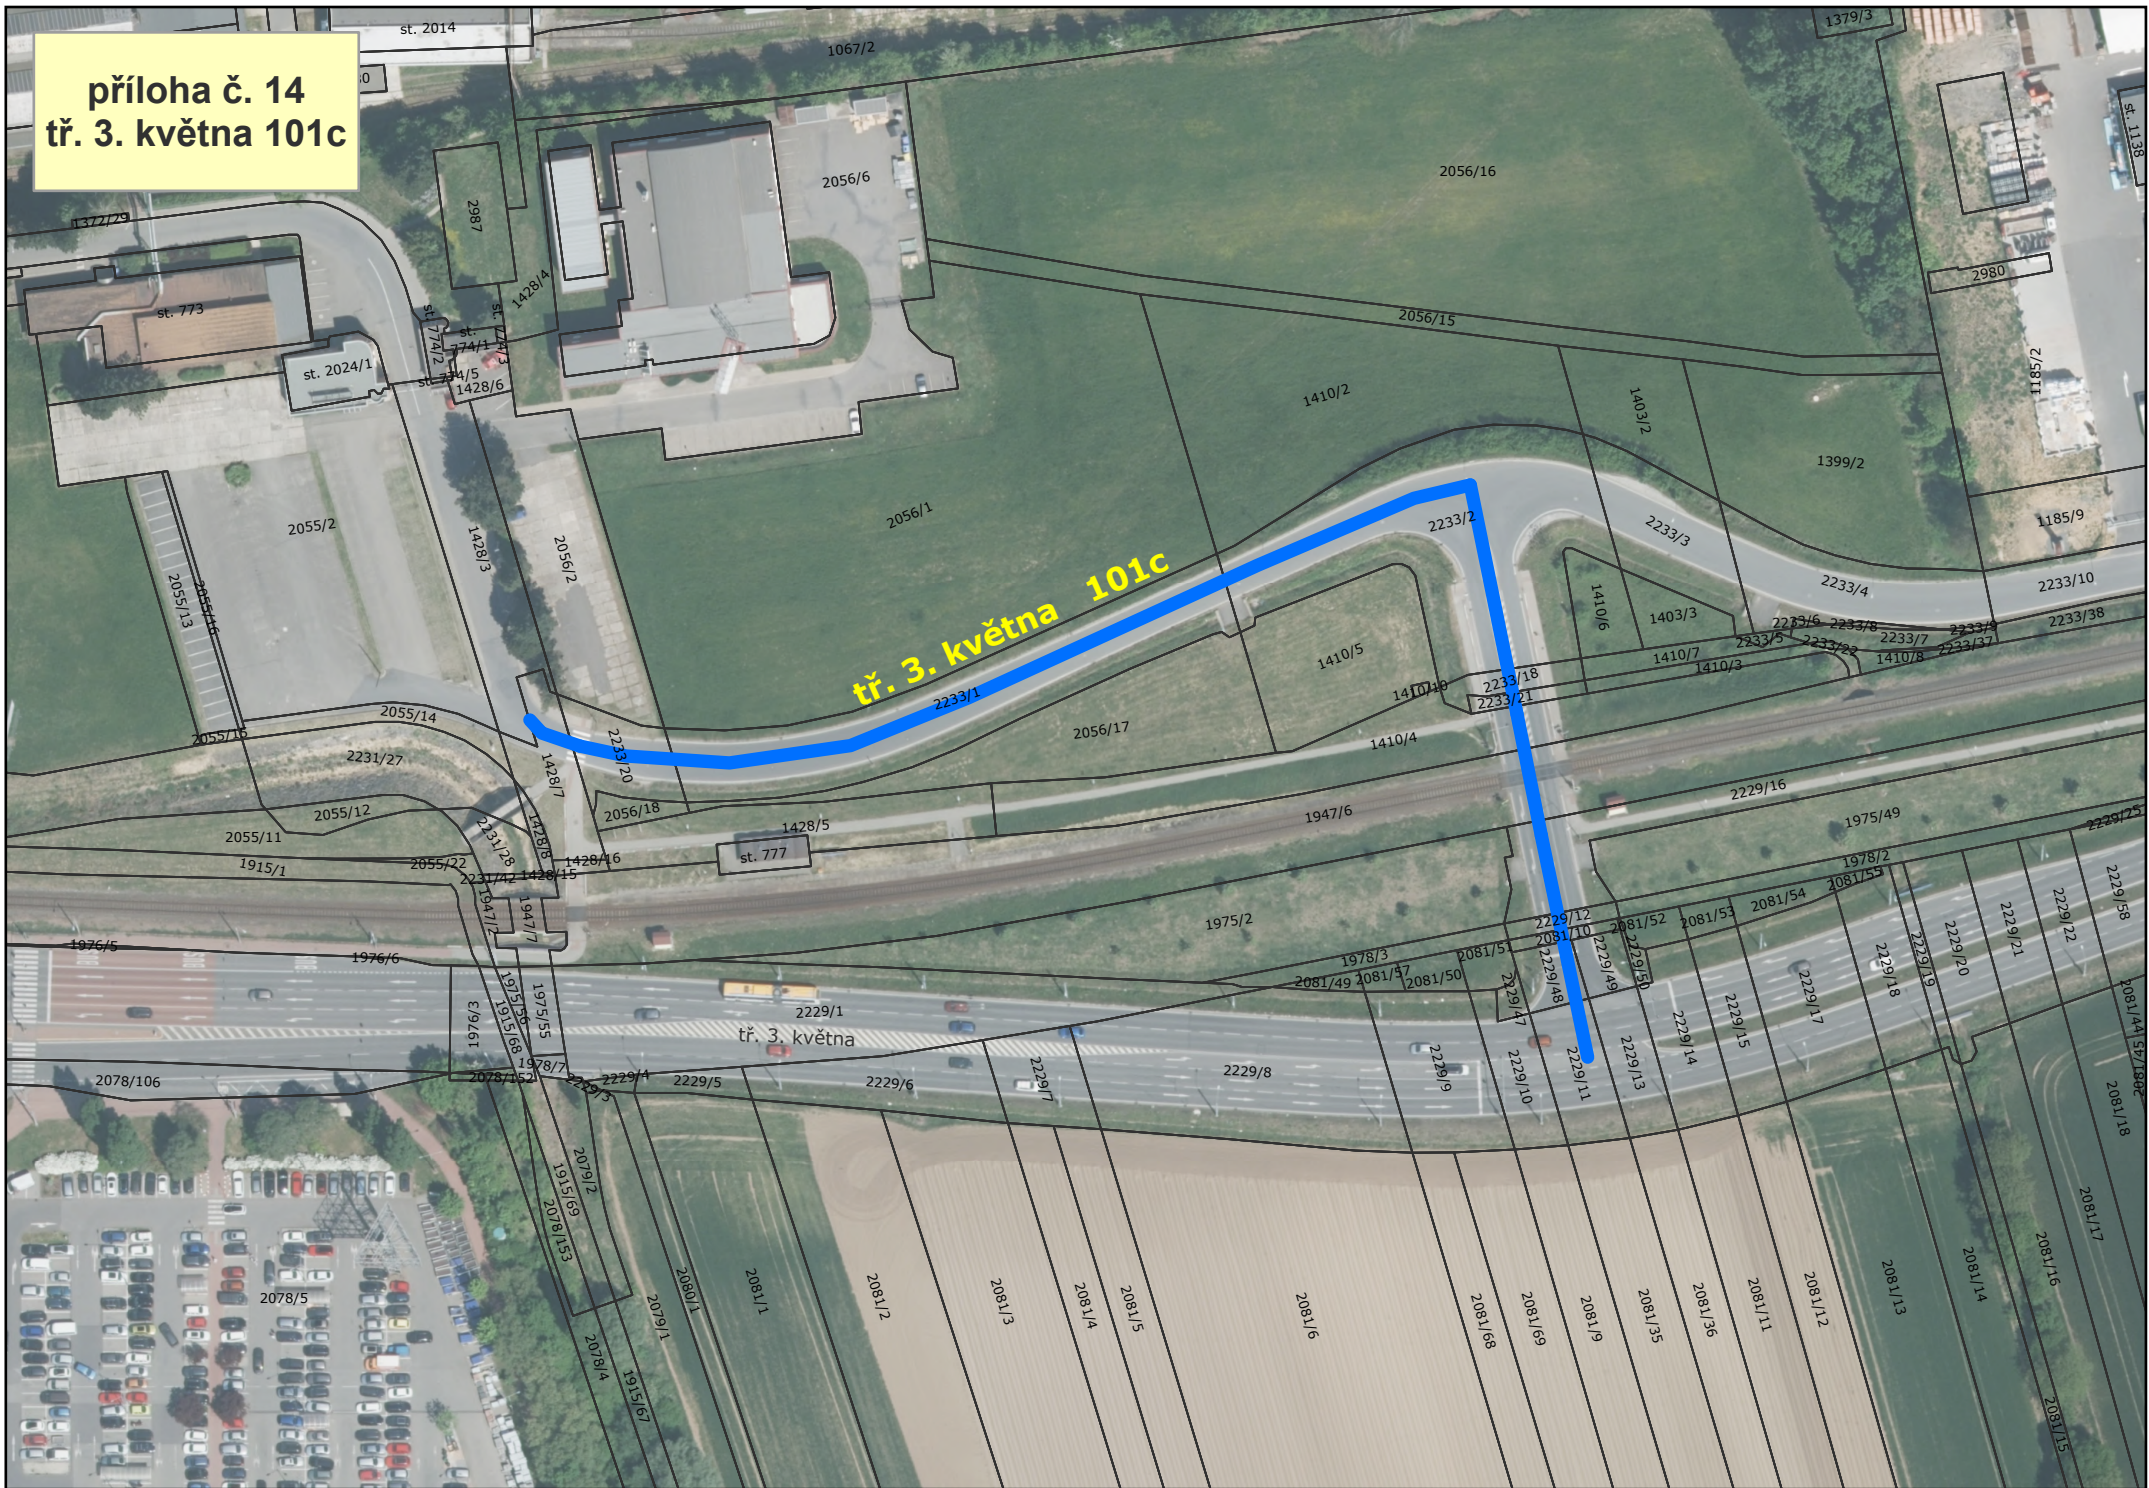