



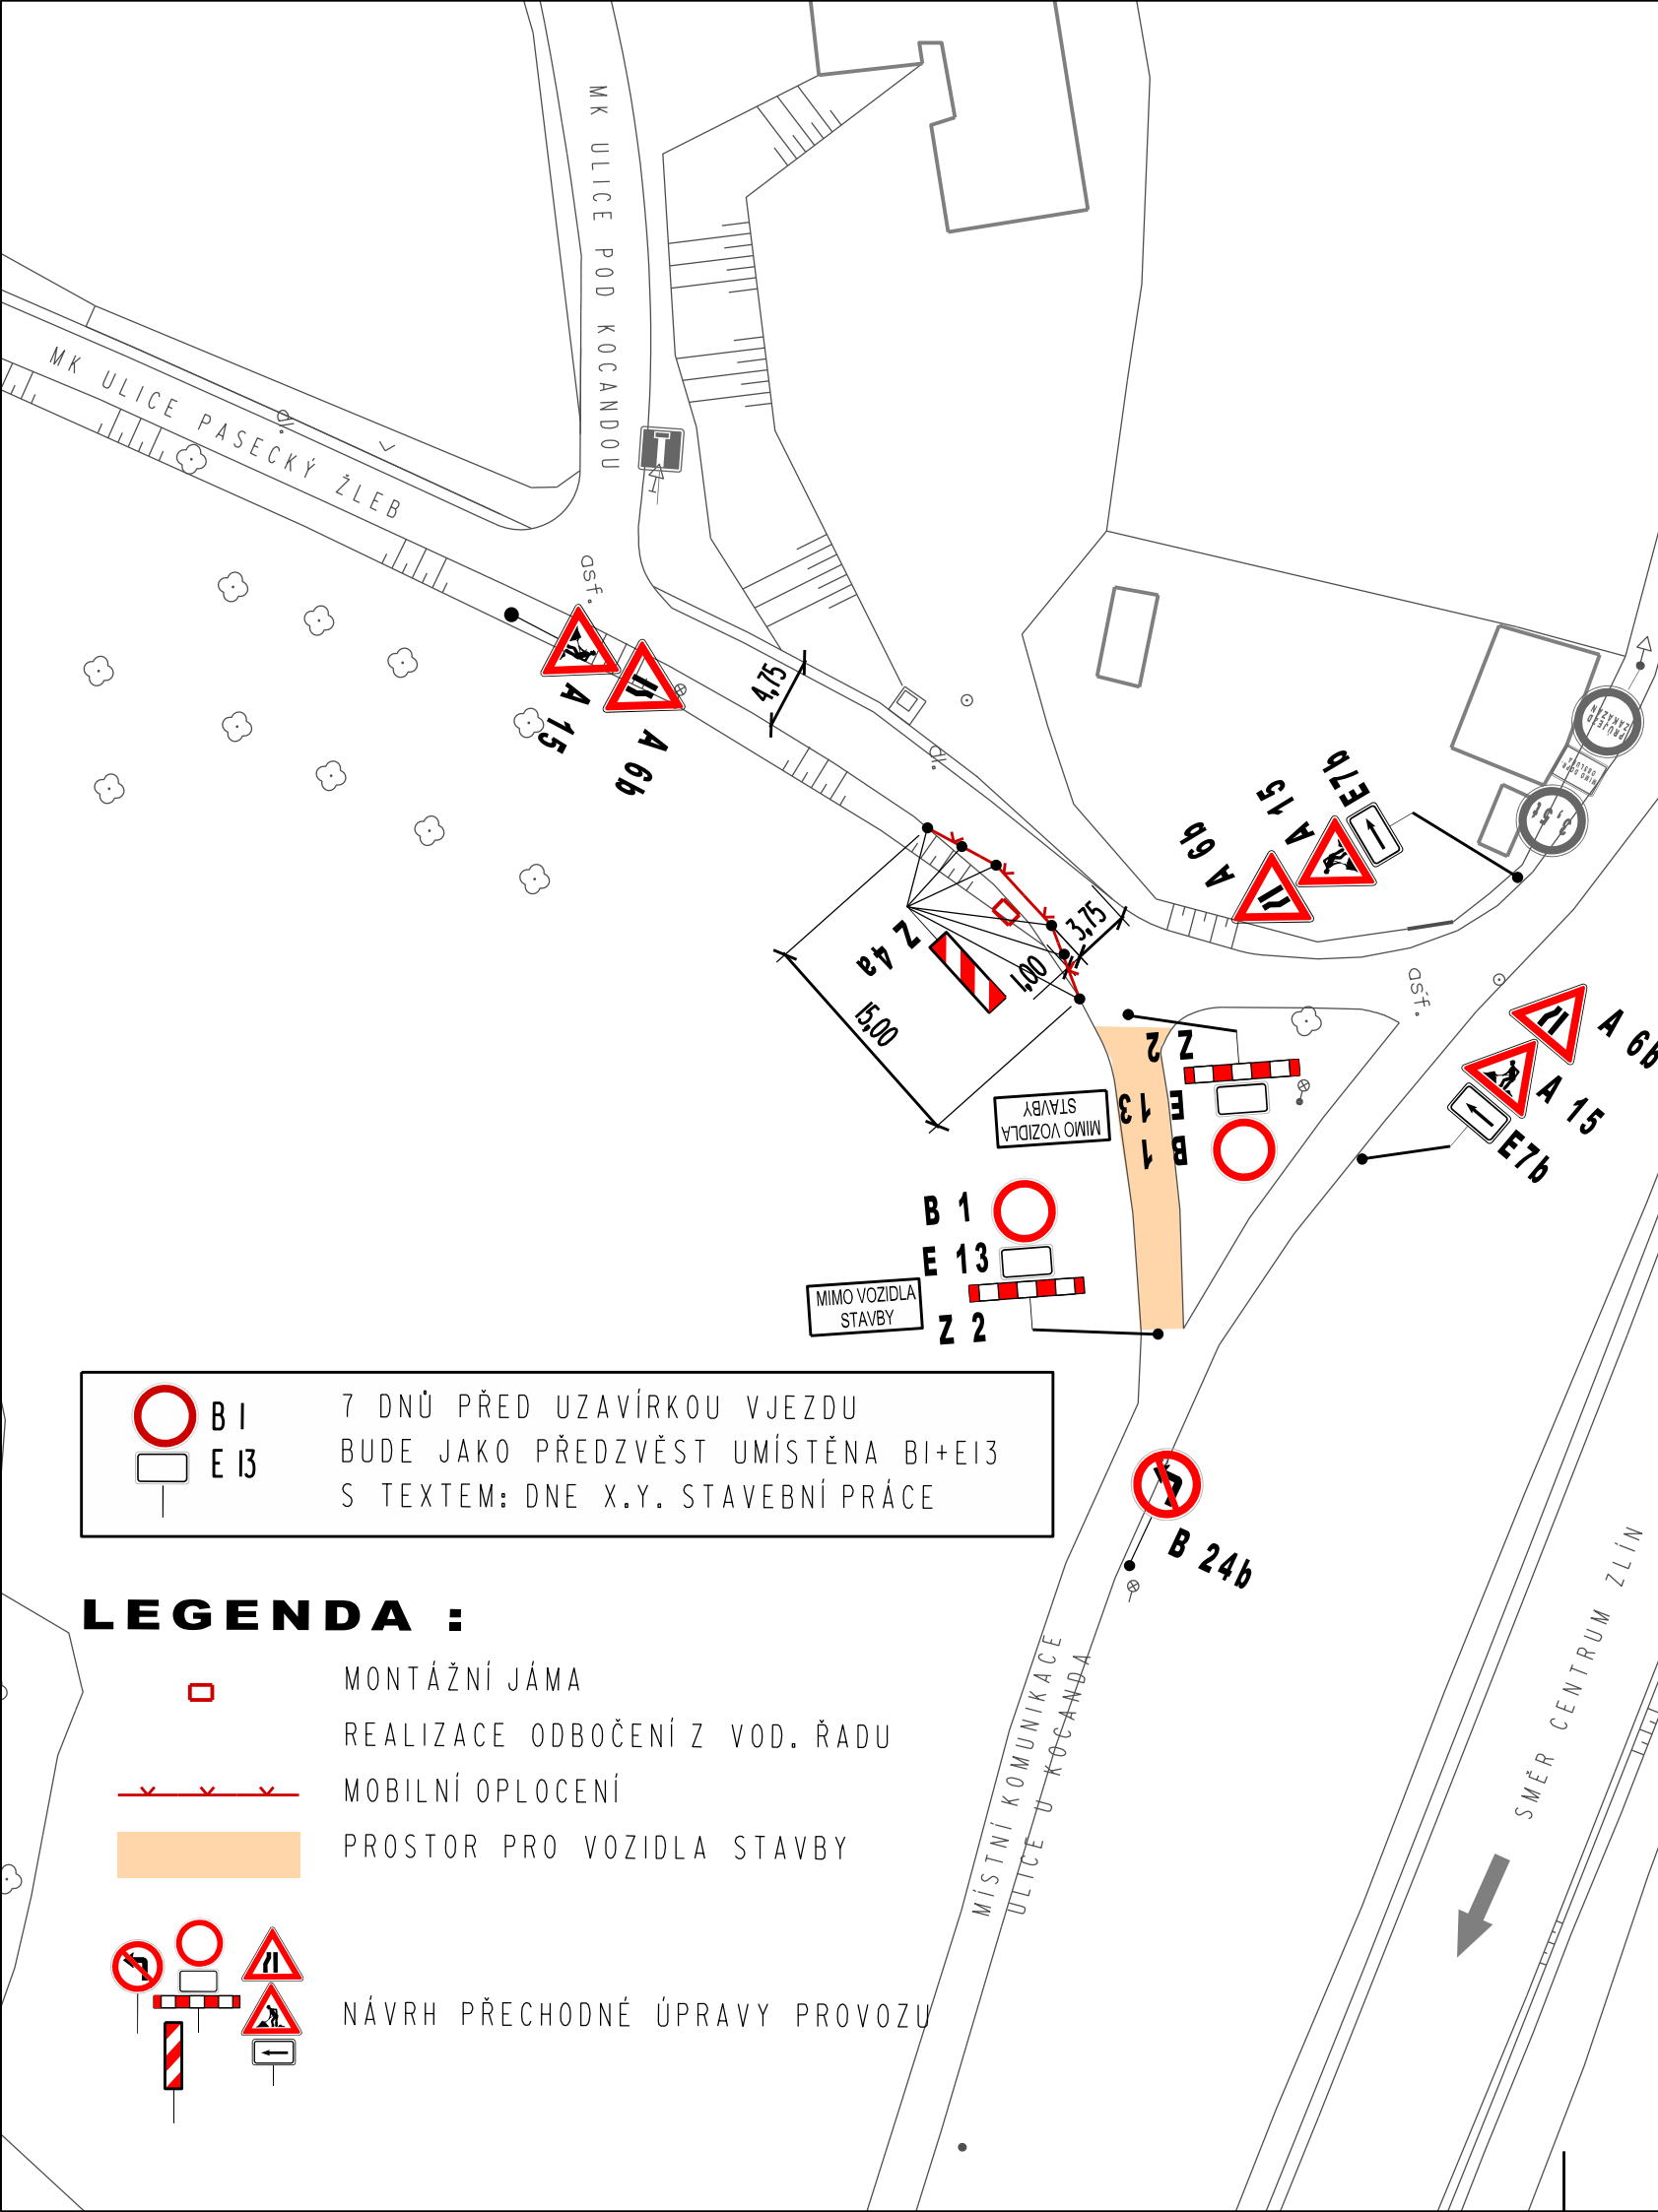

POZNÁMKA: VZHLEDEM K ŠÍRCE A SMĚROVÝM POMĚRŮM MÍSTNÍ KOMUNIKACE JE NUTNÉ ABY PO CELOU DOBU PŘECHODNÉ ÚPRAVY PROVOZU BYLA PŘÍTOMNA OSOBA V REFLEXNÍ VESTĚ POUČENÁ O PRAVIDLECH SILNIČNÍHO PROVOZU A DOHLÍŽELA NA PLYNULOST PROVOZU

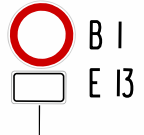

 B 1
E 13
7 DNŮ PŘED UZAVÍRKOU VJEZDU BUDE JAKO PŘEDZVĚST UMÍSTĚNA BI+E13 S TEXTEM: DNE X.Y. STAVEBNÍ PRÁCE

- LEGENDA :**
-  MONTÁŽNÍ JÁMA
 -  REALIZACE ODBOČENÍ Z VOD. ŘADU
 -  MOBILNÍ OPLOCENÍ
 -  PROSTOR PRO VOZIDLA STAVBY
 -  NÁVRH PŘECHODNÉ ÚPRAVY PROVOZU

Zodp. projektant	M.Urbanová	Marcela Urbanová		
Vypracoval	M.Urbanová			
INVESTOR: Fox. spol. s.r.o. Lešetín V. 697		Marcela Urbanová, IČO: 71813594 Na Vrchovici 317, 760 01 Zlín		
ZLÍN, ULICE PASECKÝ ŽLEB - ODBOČENÍ NA VODOVODNÍM ŘADU		FORMÁT	2 A4	STUPEŇ TP
		DATUM	11.2024	
		Č.Z.	-	
SITUACE PŘECHODNÁ ÚPRAVA PROVOZU		MĚŘ.	1:500	Č.V. B.1