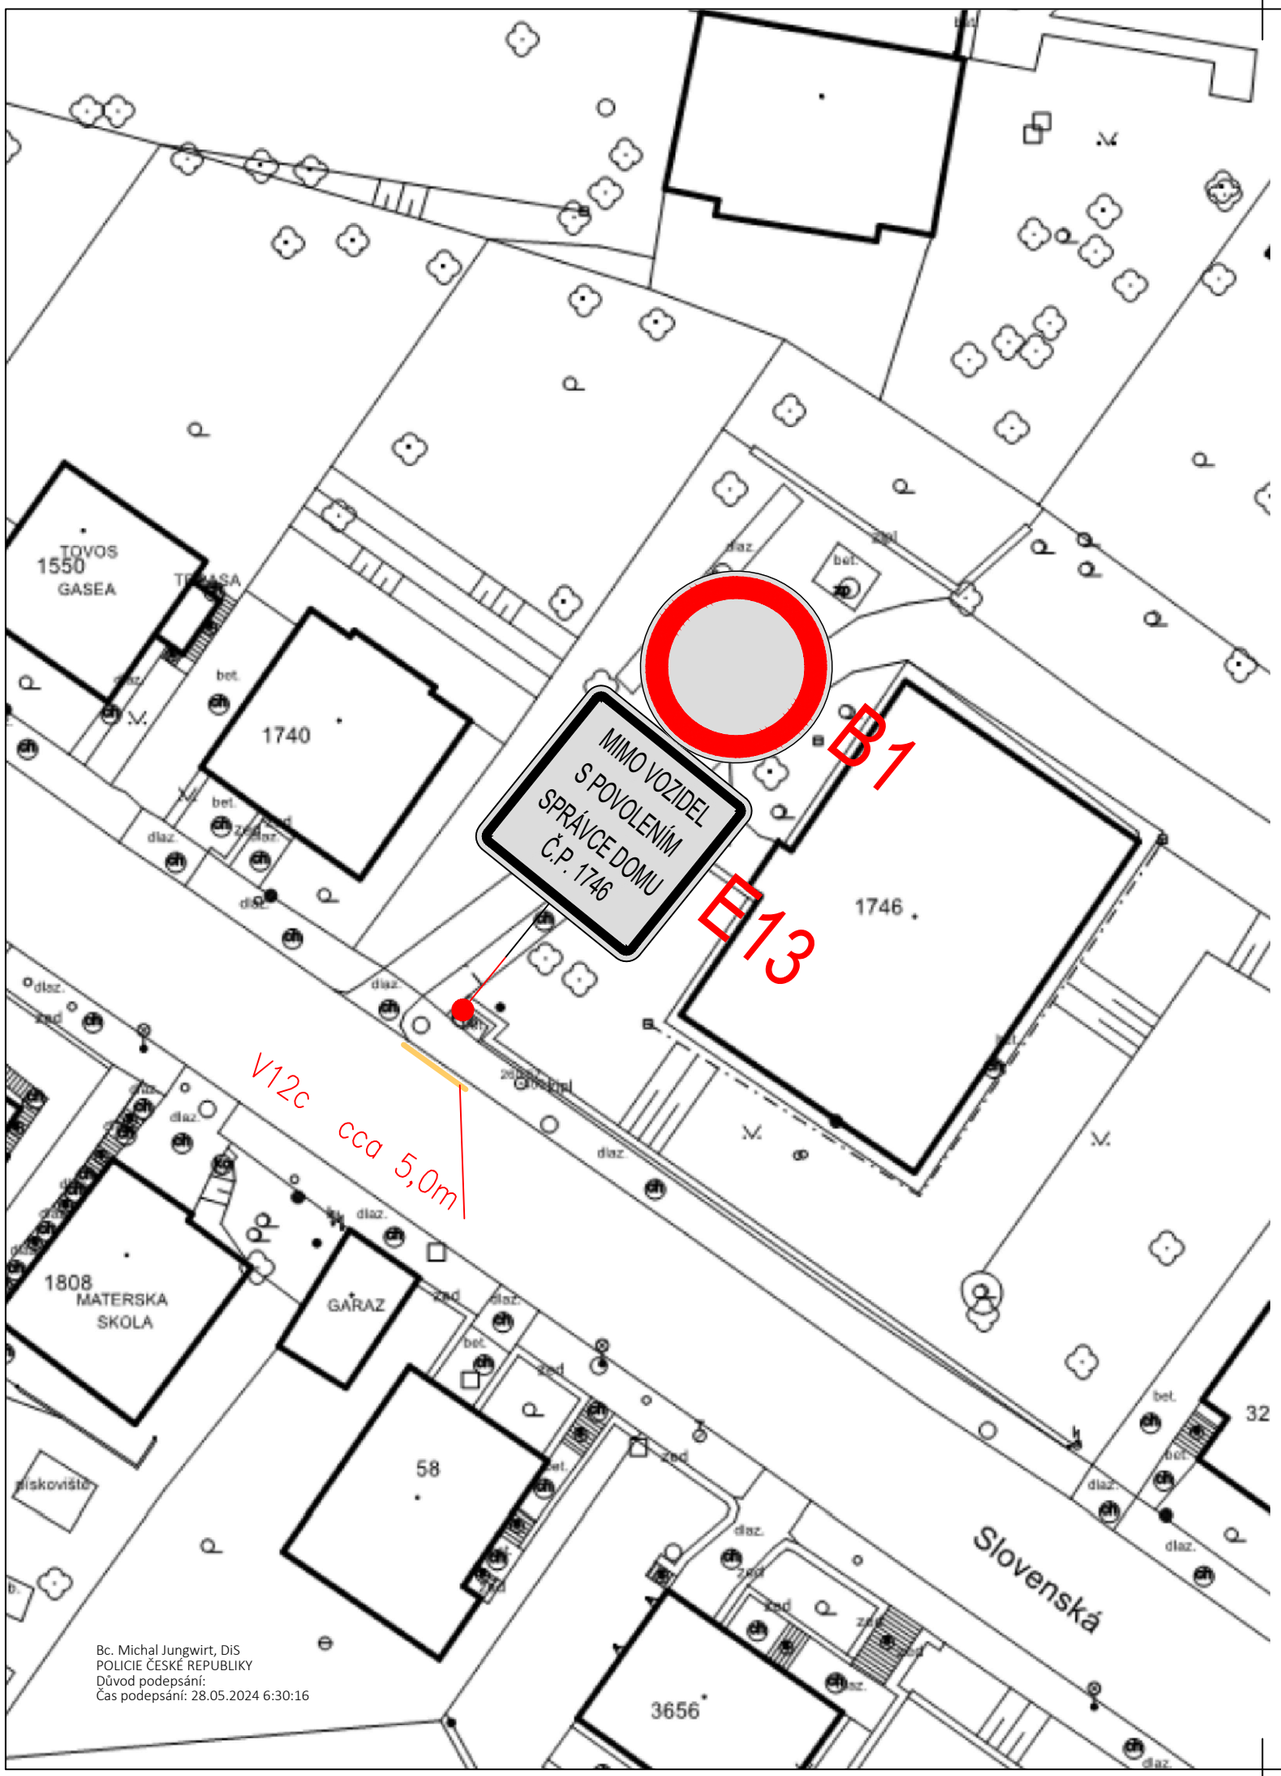

LEGENDA

A1a svislé dopravní značení – stav

A1a svislé dopravní značení – rušené

A1a svislé dopravní značení – návrh

VÝŠKOVÝ SYSTÉM BPV

SOUŘADNICOVÝ SYSTÉM JTSK

Sídlo společnosti:
Přerovská 259, 768 42 Prusinovice
IČ: 06499236, DIČ: CZ06499236
Korespondenční adresa:
Jateční 169, 760 01 Zlín
info@trafficdesign.cz, DS: bc3srau

TRAFFIC DESIGN

INVESTOR:	Statutární město Zlín		
OBJEDNATEL:	Statutární město Zlín		
VYPRACOVAL:	Ing. Andrea Fusková	ODPOVĚDNÝ PROJEKTANT:	Ing. Karel Říha

AKCE:

Zlín, Slovenská - omezení vjezdu k domu č.p. 1746

PŘÍLOHA:	Situace					Č. PŘÍLOHY:	...
STUPEŇ:	DIP	DATUM:	2024	MĚŘÍTKO:	1:250	FORMÁT:	2 x A4

© *návrh řešení obsažený ve výkresové a textové části je předmětem ochrany dle autorského zákona*