


příloha č.3  
Luční 293c



příloha č.3  
vlastnictví město  
Luční 293c

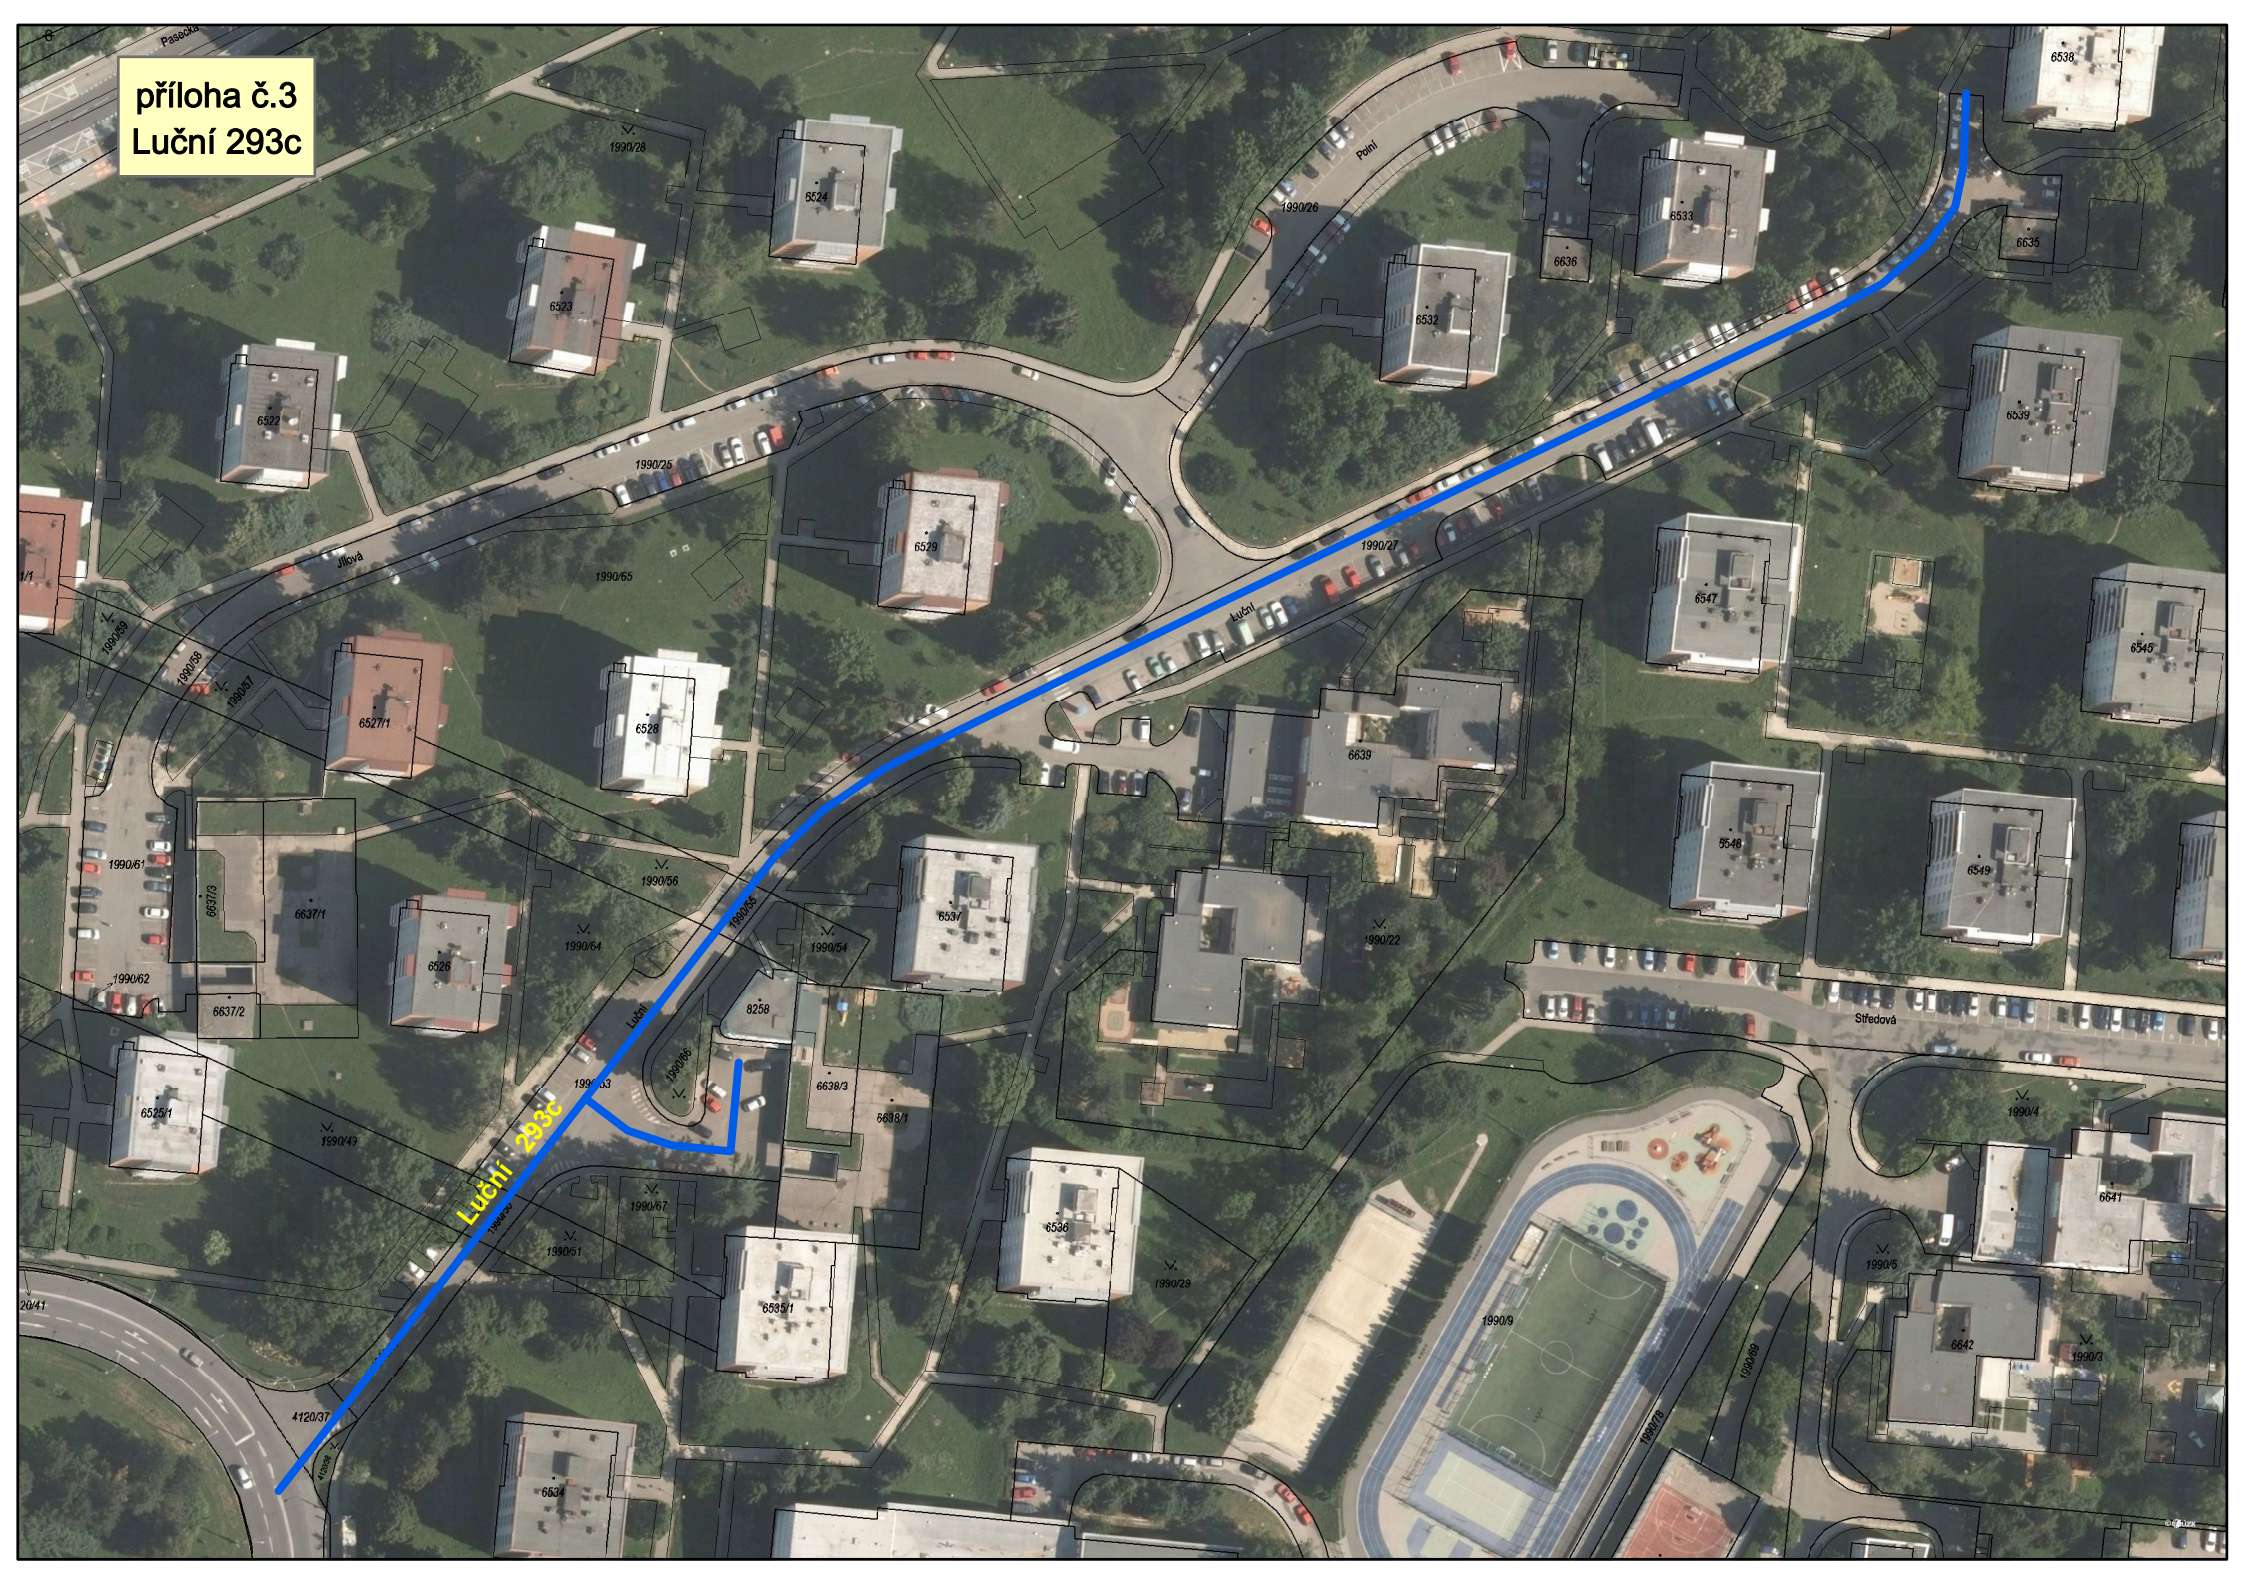