


Zlín - ul. Luční

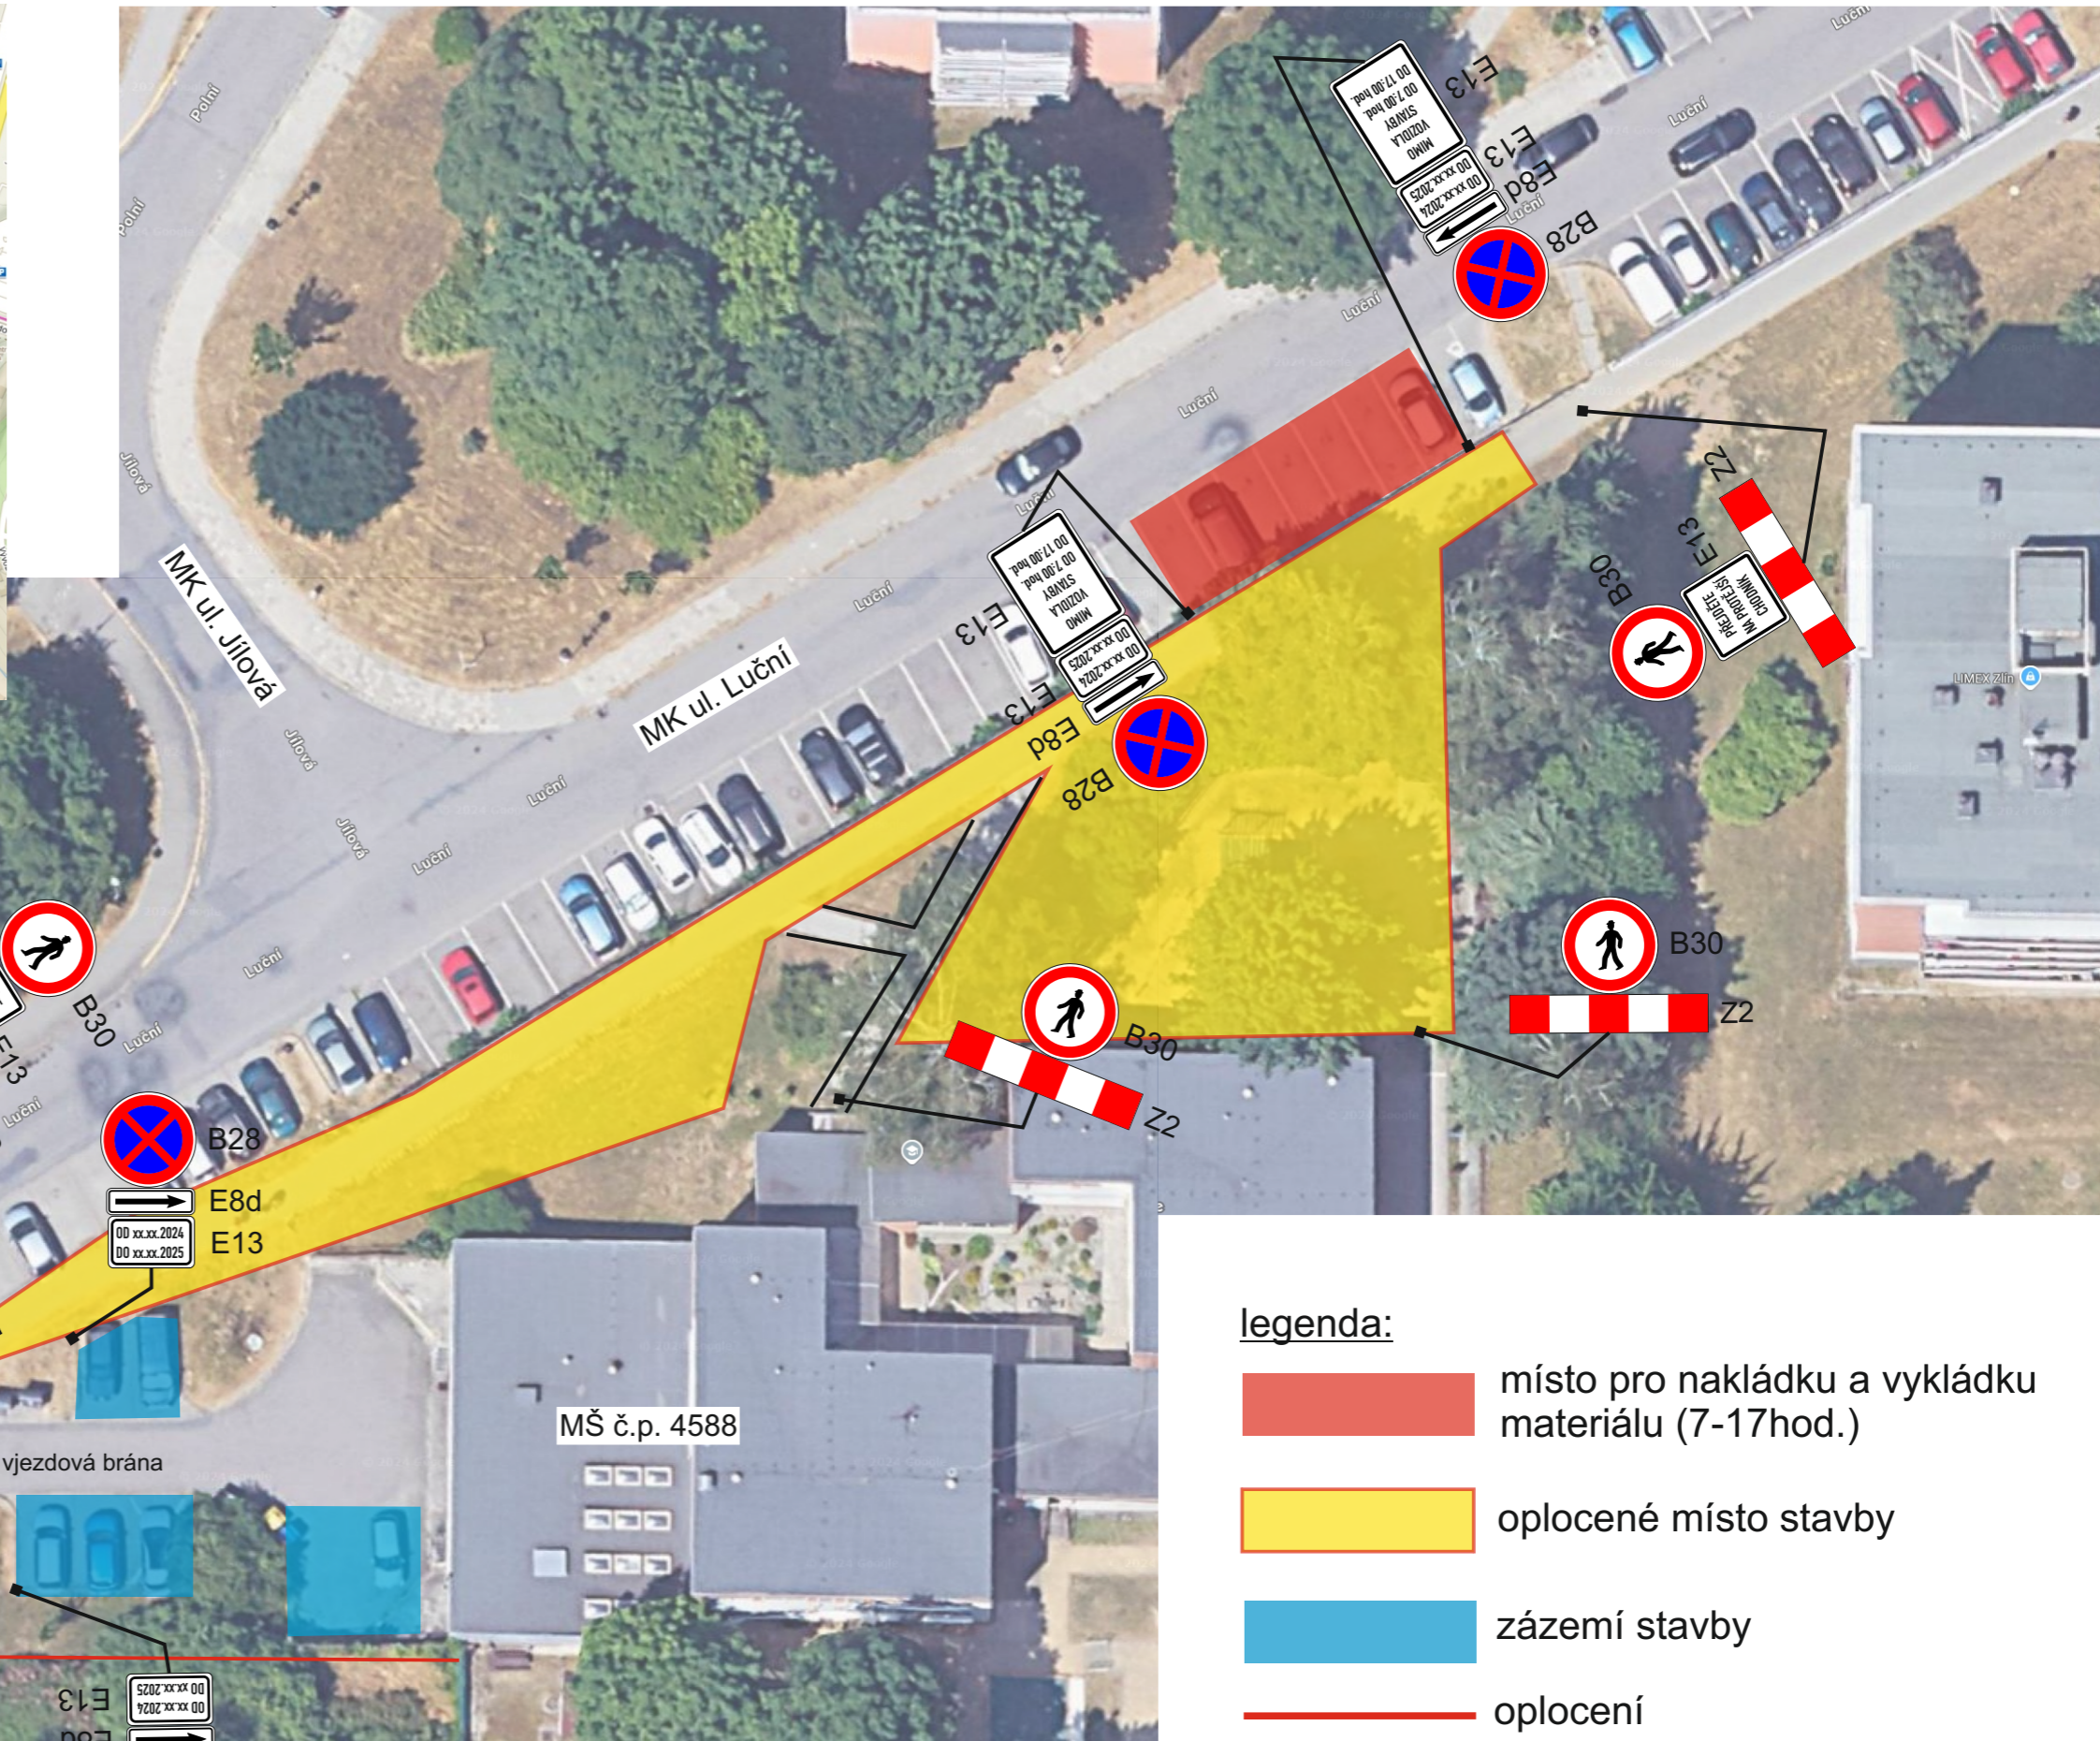

legenda:

- místo pro nakládku a vykládku materiálu (7-17hod.)
- oplocené místo stavby
- zázemí stavby
- oplocení

MŠ č.p. 4588

vjezdová brána

➔ vstup do MŠ přes ZUŠ



 VÝDOZ s.r.o. VÝROBA DOPRAVNÍCH ZNAČEK Parková 488, 768 21 Kvasice, tel.: 775 716 377 www.vydoz.cz	Zadavatel:	JASY Vsetín s.r.o.
	Datum:	21.11.2024
	Zpracoval:	Bc. David Zelenka
	Název stavby:	PŘECHODNÁ ÚPRAVA PROVOZU "REVITALIZACE ZAHRADY MŠ ZLÍN, LUČNÍ 4588, ZLÍN"