


DETAIL D10

odvodnění střechy přístavby
vodorovná střešní vpust
zaústění do sběrného kotlíku

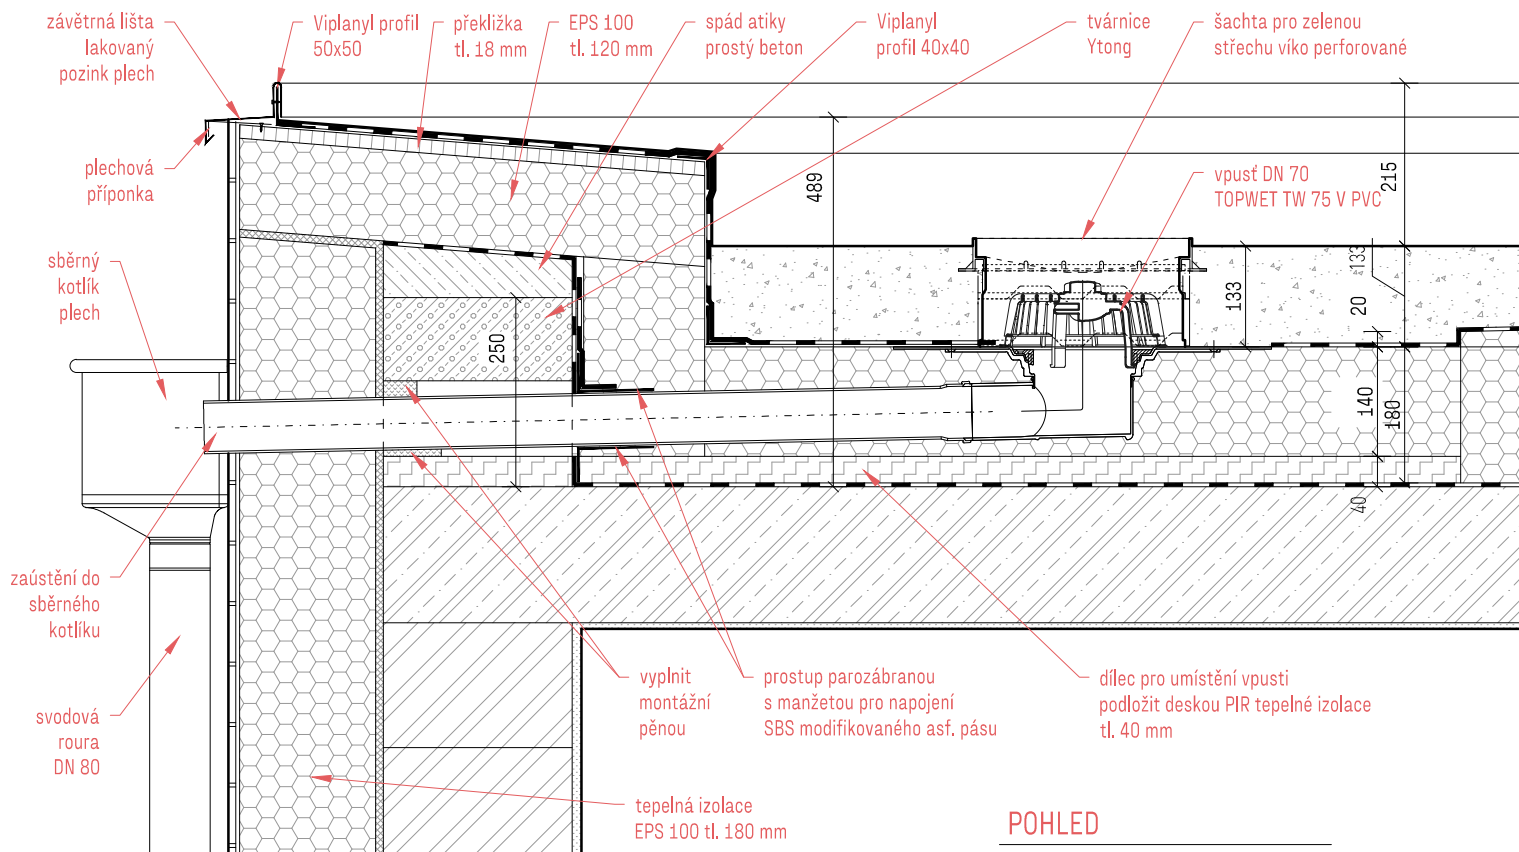

POHLED

