


# DETAIL D11a


zastřešení vstupních dveří  
půdorys

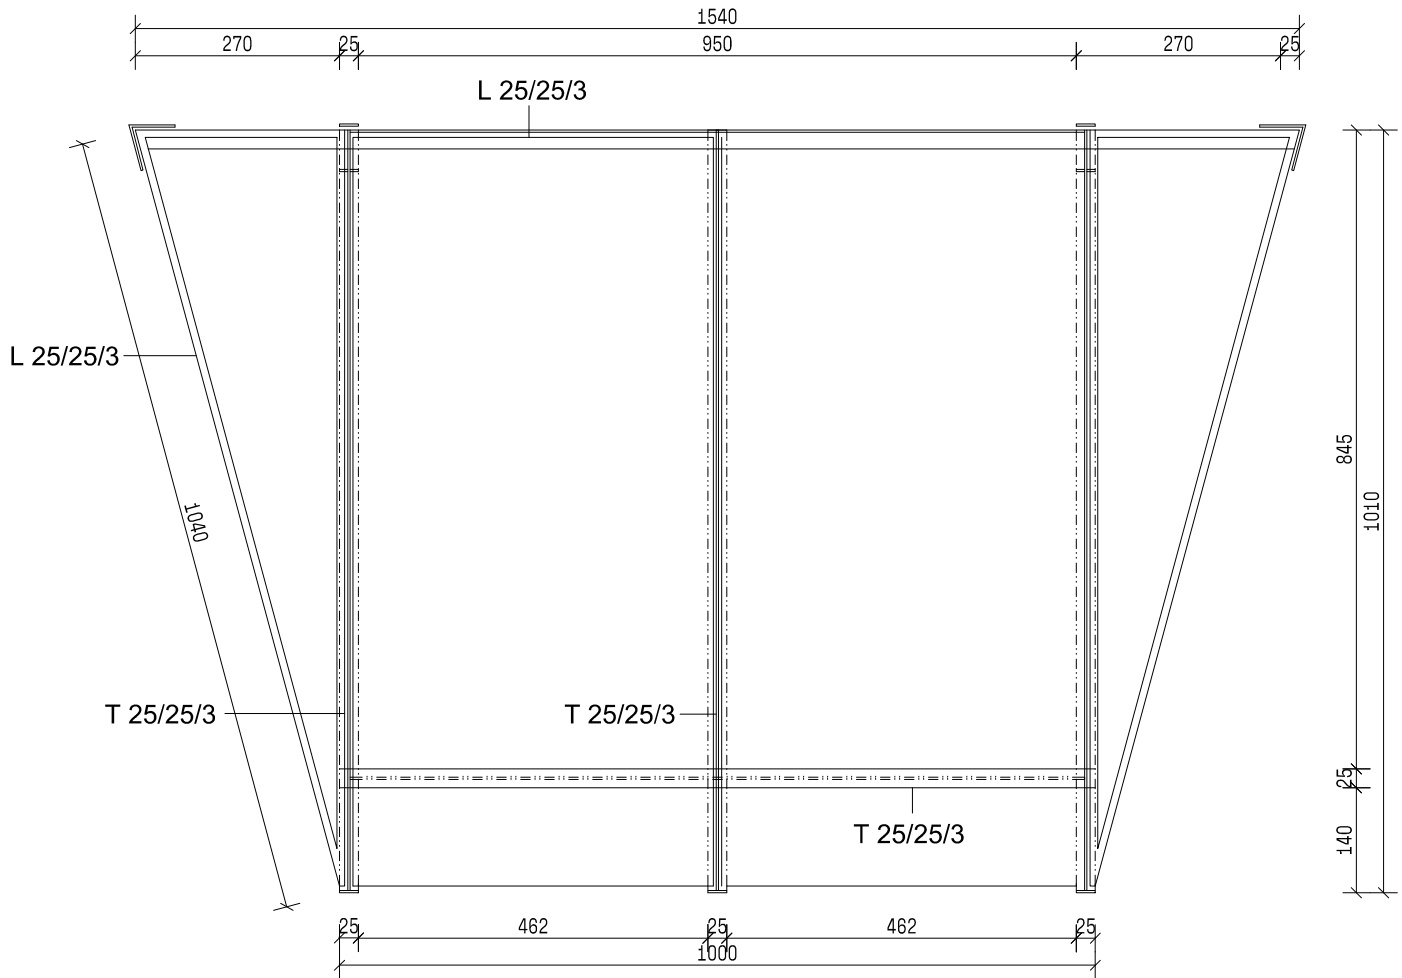

# DETAIL D11b

zastřešení vstupních dveří

čelní pohled

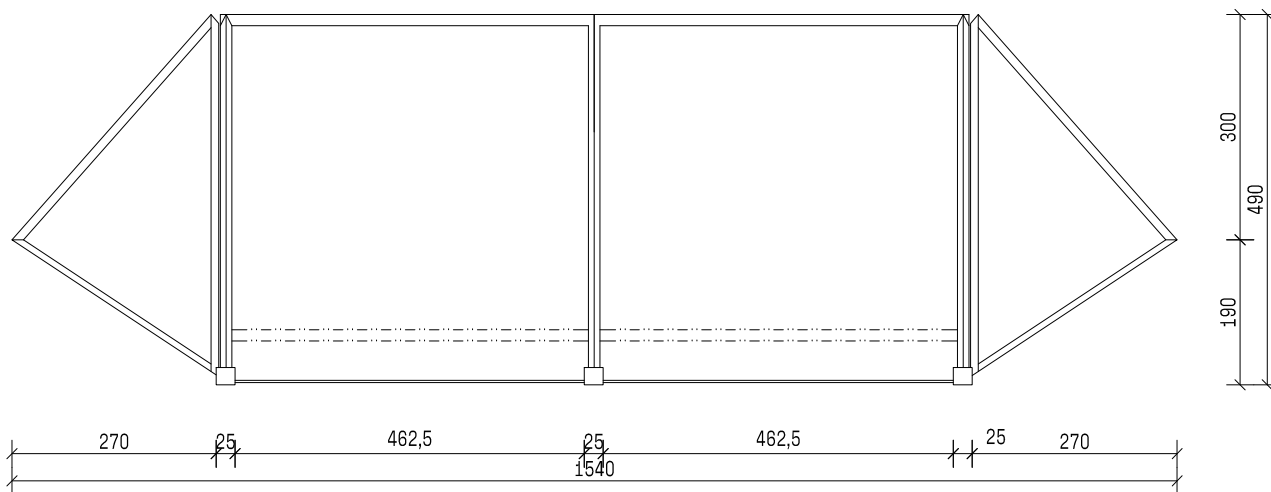

boční pohled

