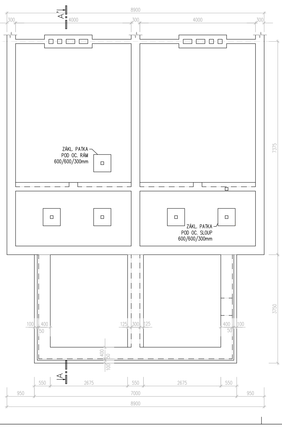

POZNÁMKA:
- H1,000 JE ORIENTÁŘ STAVAJÍCÍ PODLAHY 1.NP.
- VÝKESEM JE REZOLUCEDO ZDOKUMENTÁŘ A MÍSTNÍ KONFIGURACI ZEDLEDOVÁNÍ POSUDKU SE VYCHÁZÍ Z PŘÍSPOKLADNÉ ÚNOSNOSTI ZÁKLADOVÉ SPÁRY. PŘI ZMĚNĚ ÚNOSNOSTI ZÁKLADOVÉ SPÁRY JE NUTNO OVĚŘIT V PROJEKTU ZEMNÍCH PRACÍ.
- STAVAJÍCÍ ZÁKLADOVÉ KONSTRUKCE JSOU KRÉSLENY ORIENTAČNĚ. JEJICH PŘESNÁ, STAV A TVAR JE NUTNÉ OVĚŘIT SONDAMI, PŘÍPADNÉ ŘEŠENÍ UPŘESNÍT V PROJEKTU ZEMNÍCH PRACÍ DLE KONKRÉTNÍ SITUACE.
- ZÁKLADOVÁ SPÁRA GRAVITAČNÍCH ZÁKLADŮ STUDNAT DO NEZNÁMÉ HLOUBKY (MIN. 1,0M) A DO ÚROVNI POST. TERÉNU (MIN. 0,8M). ZÁKLADOVÁ SPÁRA VNITŘNÍCH ZÁKLADŮ STUDNAT DO ÚROVNI POST. TERÉNU (MIN. 0,8M). ÚROVEŇ ZÁKLADOVÉ SPÁRY U STAVAJÍCÍHO OBJEKTU SMĚŤ MIN. NA ÚROVEŇ STAVAJÍCÍCH ZÁKLADOVÝCH PASŮ
- UPŘESNĚNÍ BUDE PROVEDENO INDIVIDUÁLNĚ PO ODKRYTÍ STAVAJÍCÍCH ZÁKLADŮ V MÍSTĚ NAPOJENÍ, ZJEŤOM JEJICH HLOUBKY, ÚNOSNOSTI A ÚROVNĚ ZÁKLADOVÉ SPÁRY. ZÁKLADY NEJSOU ZNÁMY.
- PŘI PODKLADNÍ BETONOVÁNÍ NAVRHNÁ PROVEST HUTNĚNÝ ŠTĚRKOPÍSKOVÝ PODSYP (D=0,7) A PODBETONOVÁNÍ PROSTÝM BETONEM B15
- PŘI ZÁKLADOVÉ PASY PROVEST PODBETONOVÁNÍ PROSTÝM A KONSTRUKČNĚ VYTUŽOVÁNÍ BETONEM B15
- ZE ZÁKLADOVÉ PASY A SKRZ BODU PROVEDENÝ Z BETONU B20 VYTUŽENÝM VÝTUŽÍ 4Ø 10D S ST 6ARI
- NA STANOVENÍ NEPRIDÉNÍ HYDROLOGICKÝ PŘEDKOM. PŘEDPOKLADÁ SE, ŽE PODZEMNÍ VODA NEOHROŽUJE ZÁKLADOVÝCH KONSTRUKCÍ. TENTO PŘEDPOKLAD MUSÍ BÝT POTVRZEN V PROJEKTU ZEMNÍCH PRACÍ.

KLAVÍR PROJEKTANT: MALÁKOVÁ, FRANTIŠEK PETR	ODPOVĚ. PROJEKTANT: ING. ANTONÍN REITER	KONTROLOVAL: JIŘÍ DOBEŠ
INVESTOR: MĚSTO STARÝ	ZLÍN – LETNÁ	DATUM: 13.04.2007
		FORMÁT: 2 A4
PŘÍSTAVBY ČTVRTDOMKŮ VE ČTVRTI LETNÁ, ZLÍN		ZAKÁZKOVÉ ČÍSLO: 06-10
VARIANTA 1B		STAVEB P.Č.: 005
		ARCHIVNÍ ČÍSLO:
PŮDORYS ZÁKLADŮ		MĚŘÍTKO: 1:50 / ČÍSLO VÝKRESU: B1

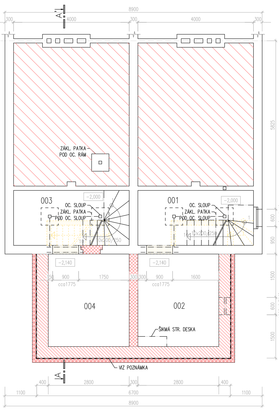

LEGENDA MÍSTNOSTÍ

ČÍSLO MÍSTNOSTI	ÚČEL MÍSTNOSTI	PLOCHA m²	PODLAHA	ODK	POVRCH STĚN	POVRCH STROPU PODHLED	S/V	POZNÁMKA
001	SKLEP	7,60	CEMENT. POTĚR	H1	CEM. VÁPNO, WV	CEM. PIL, WV		
002	SKLEP	9,23	CEMENT. POTĚR	H1	WD5, WV	PIL, WV		
003	SKLEP	7,60	CEMENT. POTĚR	H1	CEM. VÁPNO, WV	CEM. PIL, WV		
004	SKLEP	9,23	CEMENT. POTĚR	H1	WD5, WV	PIL, WV		

PB – PONDĚLOVÝ BETON
WV – WALŠSKÁ VAPOMAŠ
CEM – CEMENTOVÁNÍ STAVAJÍCÍCH WALŠŮ
VSO – VYSPRAVENÍ STAVAJÍCÍCH OMÍTEK

LEGENDA ZNAČENÍ MATERIÁLŮ

STAVEBNÍ KONSTRUKCE
STAVAJÍCÍ KONSTRUKCE
ZDIVO TL. 400 mm Z CIHEL POROTHERM 40 P+D (P10) , NA MALTU POROTHERM TM
ZDIVO TL. 300mm Z CIHEL POROTHERM 30 P+D (P10) , NA MALTU POROTHERM TM

POZNÁMKA:
- H1,000 JE ORIENTÁŘ STAVAJÍCÍ PODLAHY 1.NP.
- SKLADBA IZOLACE VIZ REZ A-A´, SKLADBA P1
- VÝŠKOVÝ STUPEŇ MEZI STAVY OBJEKTŮ A PŘÍSTAVBOU UPŘESNÍT INDIVIDUÁLNĚ DLE KONKRÉTNÍ SITUACE
- VELIKOST VELIKOST A PARAPET OKNA V PŘÍSTAVBĚ UPŘESNIT INDIVIDUÁLNĚ DLE STÁVAJÍCÍHO OKNA.

KLAVÍR PROJEKTANT: MALÁKOVÁ, FRANTIŠEK PETR	ODPOVĚ. PROJEKTANT: ING. ANTONÍN REITER	KONTROLOVAL: JIŘÍ DOBEŠ
INVESTOR: MĚSTO STARÝ	ZLÍN – LETNÁ	DATUM: 13.04.2007
		FORMÁT: 2 A4
PŘÍSTAVBY ČTVRTDOMKŮ VE ČTVRTI LETNÁ, ZLÍN		ZAKÁZKOVÉ ČÍSLO: 06-10
VARIANTA 1B		STAVEB P.Č.: 005
		ARCHIVNÍ ČÍSLO:
PŮDORYS 1.PP		MĚŘÍTKO: 1:50 / ČÍSLO VÝKRESU: B2

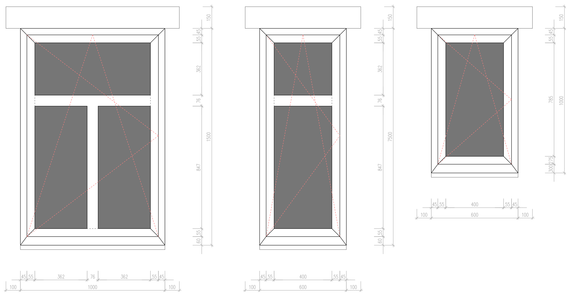

POZNÁMKA
- OKNA BUDOU JEDNOOCKOVÁ DŘEVĚNÁ, ZASKLENÁ DVOJSKLEM (PŘÍPADNĚ TROJSKLEM)
- BUDE ZACHOVÁNA PŮVODNÍ TVAR ČLENĚNÍ A PROFILACE
- NEBUDE POUŽITO MEZIRSKELNÍ ČLENĚNÍ
- SCHEMATA VÝROBKŮ JSOU KRESLENA PŘI POHLEDU Z VNĚJŠÍ STRANY

KLAVÍR PROJEKTANT: MALÁKOVÁ, FRANTIŠEK PETR	ODPOVĚ. PROJEKTANT: ING. ANTONÍN REITER	KONTROLOVAL: JIŘÍ DOBEŠ
INVESTOR: MĚSTO STARÝ	ZLÍN – LETNÁ	DATUM: 13.04.2007
		FORMÁT: 2 A4
PŘÍSTAVBY ČTVRTDOMKŮ VE ČTVRTI LETNÁ, ZLÍN		ZAKÁZKOVÉ ČÍSLO: 06-10
VARIANTA 1B		STAVEB P.Č.: 005
		ARCHIVNÍ ČÍSLO:
DETAILY OKEN		MĚŘÍTKO: 1:10 / ČÍSLO VÝKRESU: B8

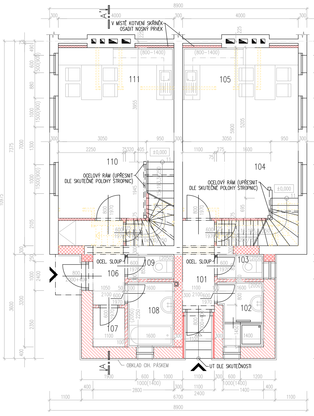

LEGENDA MÍSTNOSTÍ

ČÍSLO MÍSTNOSTI	ÚČEL MÍSTNOSTI	PLOCHA m²	PODLAHA	ODK	POVRCH STĚN	POVRCH STROPU PODHLED	S/V	POZNÁMKA
101	PŘÍSTUP	3,40	KERAMICKÁ DLAŽBA	B1	WD5, WA	WD5, WA		KERAMICKÝ SOKL H=100MM
102	KOUPELNA	3,20	KERAMICKÁ DLAŽBA	B2	WD5, WA, HUŠENINY	WD5, WA		
103	WC	1,20	KERAMICKÁ DLAŽBA	B1	WD5, WA, HUŠENINY	WD5, WA		
104	ODPOČINEK POKOJU	19,5	LAMELOVÉ PLOVOUCÍ PODLAHA	C1	CEM. VÁPNO, PIL, WA	CEM. VÁPNO, PIL, WA		PODLAHOVÁ LIŠTA
105	KUCHYŇSKÝ KOUT	6,70	LAMELOVÉ PLOVOUCÍ PODLAHA	C1	CEM. VÁPNO, PIL, WA, KERAMICKÝ OBKLAD	CEM. VÁPNO, PIL, WA		PODLAHOVÁ LIŠTA
106	PŘÍSTUP	4,26	KERAMICKÁ DLAŽBA	B1	WD5, WA	WD5, WA		KERAMICKÝ SOKL H=100MM
107	SKLAD	1,54	KERAMICKÁ DLAŽBA	B1	WD5, WA	WD5, WA		KERAMICKÝ SOKL H=100MM
108	KOUPELNA	3,08	KERAMICKÁ DLAŽBA	B2	WD5, WA, HUŠENINY	WD5, WA		
109	WC	1,20	KERAMICKÁ DLAŽBA	B1	WD5, WA, HUŠENINY	WD5, WA		
110	ODPOČINEK POKOJU	18,54	LAMELOVÉ PLOVOUCÍ PODLAHA	C1	CEM. VÁPNO, PIL, WA	CEM. VÁPNO, PIL, WA		PODLAHOVÁ LIŠTA
105	KUCHYŇSKÝ KOUT	6,70	LAMELOVÉ PLOVOUCÍ PODLAHA	C1	CEM. VÁPNO, PIL, WA, KERAMICKÝ OBKLAD	CEM. VÁPNO, PIL, WA		PODLAHOVÁ LIŠTA

CEM – CEMENTOVÁNÍ STAVAJÍCÍCH WALŠŮ
VSO – VYSPRAVENÍ STAVAJÍCÍCH OMÍTEK
KO (ZDRUŽ) – KERAMICKÝ OBKLAD VÝŠKY 2000mm
WA – WALŠSKÁ AMPOLÉDÁ
SDKP – SÁDROKARTONOVÝ PODHLED

LEGENDA ZNAČENÍ MATERIÁLŮ

STAVEBNÍ KONSTRUKCE
TEPELNÁ IZOLACE
ZDIVO TL. 400 mm Z CIHEL POROTHERM 40 P+D (P10) , NA MALTU POROTHERM TM
ZDIVO TL. 300mm Z CIHEL POROTHERM 30 P+D (P10) , NA MALTU POROTHERM TM
ZDIVO TL. 400 mm Z CIHEL POROTHERM 40 P+D (P10) , NA MALTU POROTHERM TM
PŘÍČKY TL. 100 Z PŘÍČOVEK POROTHERM 6,5 P+D NA MALTU MC 5,0
PŘÍČKY Z JEDNOOCKOVÉHO SÁDROKARTONU (TL. 75mm) + VÝPLŇ MIN. 10KOU TL. 50mm

POZNÁMKA:
- H1,000 JE ORIENTÁŘ STAVAJÍCÍ PODLAHY 1.NP.
- V MÍSTĚ DVEŘÍ NAŘÁZAPOVÝCH VŠECH POLUH POUŽÍT PŘECHODOVÉ LIŠTY
- STROPNÍ DESKU NAD ZAVÝŠTĚNÝM VÝSTUPEM PROVEŠT JAKO ODEŽÍZNOU S PŘERUŠENÝM TEP. MOSTEM
- UPRAVENÝ TERÉN A NAVAZUJÍCÍ KONSTRUKCE ŘEŠIT INDIVIDUÁLNĚ DLE SKUTEČNOSTI

KLAVÍR PROJEKTANT: MALÁKOVÁ, FRANTIŠEK PETR	ODPOVĚ. PROJEKTANT: ING. ANTONÍN REITER	KONTROLOVAL: JIŘÍ DOBEŠ
INVESTOR: MĚSTO STARÝ	ZLÍN – LETNÁ	DATUM: 13.04.2007
		FORMÁT: 2 A4
PŘÍSTAVBY ČTVRTDOMKŮ VE ČTVRTI LETNÁ, ZLÍN		ZAKÁZKOVÉ ČÍSLO: 06-10
VARIANTA 1B		STAVEB P.Č.: 005
		ARCHIVNÍ ČÍSLO:
PŮDORYS 1.NP		MĚŘÍTKO: 1:50 / ČÍSLO VÝKRESU: B3

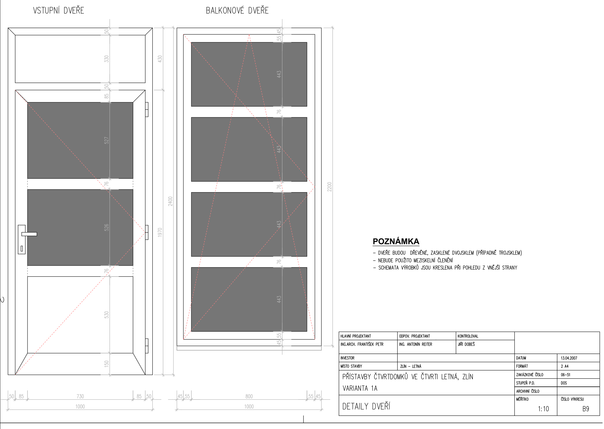

POZNÁMKA
- DVEŘE BUDOU DŘEVĚNÉ, ZASKLENÉ DVOJSKLEM (PŘÍPADNĚ TROJSKLEM)
- NEBUDE POUŽITO MEZIRSKELNÍ ČLENĚNÍ
- SCHEMATA VÝROBKŮ JSOU KRESLENA PŘI POHLEDU Z VNĚJŠÍ STRANY

KLAVÍR PROJEKTANT: MALÁKOVÁ, FRANTIŠEK PETR	ODPOVĚ. PROJEKTANT: ING. ANTONÍN REITER	KONTROLOVAL: JIŘÍ DOBEŠ
INVESTOR: MĚSTO STARÝ	ZLÍN – LETNÁ	DATUM: 13.04.2007
		FORMÁT: 2 A4
PŘÍSTAVBY ČTVRTDOMKŮ VE ČTVRTI LETNÁ, ZLÍN		ZAKÁZKOVÉ ČÍSLO: 06-10
VARIANTA 1A		STAVEB P.Č.: 005
		ARCHIVNÍ ČÍSLO:
DETAILY DVEŘÍ		MĚŘÍTKO: 1:10 / ČÍSLO VÝKRESU: B9

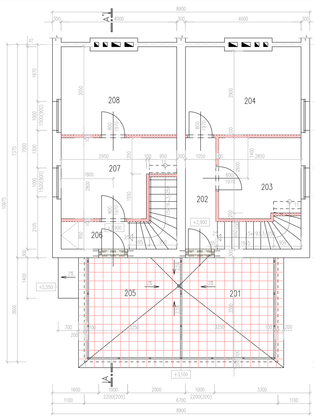

LEGENDA MÍSTNOSTÍ

ČÍSLO MÍSTNOSTI	ÚČEL MÍSTNOSTI	PLOCHA m²	PODLAHA	ODK	POVRCH STĚN	POVRCH STROPU PODHLED	S/V	POZNÁMKA
201	TERASA	11,97	KERAMICKÁ DLAŽBA	B3	VD1 FASÁDA			
202	CHODBA A SCHODIŠTĚ	7,26	LAMELOVÉ PLOV. PŘÍR. DŘEVO SVS. SLOHU	C1	CEM. VÁPNO, PIL, WA	CEM. VÁPNO, PIL, WA		PODLAHOVÁ LIŠTA
203	LOŽNICE	7,74	LAMELOVÉ PLOVOUCÍ PODLAHA	C1	CEM. VÁPNO, PIL, WA	CEM. VÁPNO, PIL, WA		PODLAHOVÁ LIŠTA
204	POKOJ	11,66	LAMELOVÉ PLOVOUCÍ PODLAHA	C1	CEM. VÁPNO, PIL, WA	CEM. VÁPNO, PIL, WA		PODLAHOVÁ LIŠTA
205	TERASA	11,97	KERAMICKÁ DLAŽBA	B3	VD1 FASÁDA			
206	CHODBA A SCHODIŠTĚ	5,86	LAMELOVÉ PLOV. PŘÍR. DŘEVO SVS. SLOHU	C1	CEM. VÁPNO, PIL, WA	CEM. VÁPNO, PIL, WA		PODLAHOVÁ LIŠTA
207	LOŽNICE	9,51	LAMELOVÉ PLOVOUCÍ PODLAHA	C1	CEM. VÁPNO, PIL, WA	CEM. VÁPNO, PIL, WA		PODLAHOVÁ LIŠTA
208	POKOJ	11,66	LAMELOVÉ PLOVOUCÍ PODLAHA	C1	CEM. VÁPNO, PIL, WA	CEM. VÁPNO, PIL, WA		PODLAHOVÁ LIŠTA

CEM – CEMENTOVÁNÍ STAVAJÍCÍCH WALŠŮ
VSO – VYSPRAVENÍ STAVAJÍCÍCH OMÍTEK
HV – VRCHLÍŘENÉHO POHLEDU
WA – WALŠSKÁ AMPOLÉDÁ

LEGENDA ZNAČENÍ MATERIÁLŮ

STAVEBNÍ KONSTRUKCE
STAVAJÍCÍ KONSTRUKCE
PŘÍČKY Z DVOJITÉHO SÁDROKARTONU (TL. 100mm) + VÝPLŇ MIN. 10KOU TL. 50mm

POZNÁMKA:
- H1,000 JE ORIENTÁŘ STAVAJÍCÍ PODLAHY 1.NP.
- V MÍSTĚ DVEŘÍ NAŘÁZAPOVÝCH VŠECH POLUH POUŽÍT PŘECHODOVÉ LIŠTY
- SCHÁDZEK TERASY VIZ REZ A-A´
- NOVÉ OTVORY PRO SCHODIŠTĚ VE STROPECH UPŘESNIT PODLE KONKRÉTNÍHO ROZMĚŘENÍ STROPNÍ

KLAVÍR PROJEKTANT: MALÁKOVÁ, FRANTIŠEK PETR	ODPOVĚ. PROJEKTANT: ING. ANTONÍN REITER	KONTROLOVAL: JIŘÍ DOBEŠ
INVESTOR: MĚSTO STARÝ	ZLÍN – LETNÁ	DATUM: 13.04.2007
		FORMÁT: 2 A4
PŘÍSTAVBY ČTVRTDOMKŮ VE ČTVRTI LETNÁ, ZLÍN		ZAKÁZKOVÉ ČÍSLO: 06-10
VARIANTA 1B		STAVEB P.Č.: 005
		ARCHIVNÍ ČÍSLO:
PŮDORYS 2.NP		MĚŘÍTKO: 1:50 / ČÍSLO VÝKRESU: B4

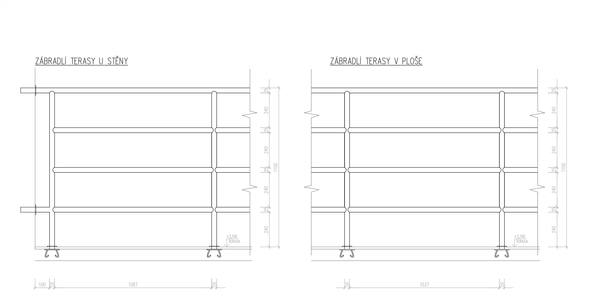

POZNÁMKA
- ZÁBRADLÍ BUDE OCELOVÉ, TRUBKOVÉ (TR. Ø30mm), NATŘÍK V BARVĚ BÍLÉ
- KOTVENÍ NA PLOTNÍ, OSAZENÍ PŘÍ BETONÁŽI STROPU (P6-100x100x4x60mm)
- PROSTŘÍP STĚNU A PODLAHOU BUDOU ZAPRAVENY, UTĚSNĚNY A KRYTY ROZETAMI

KLAVÍR PROJEKTANT: MALÁKOVÁ, FRANTIŠEK PETR	ODPOVĚ. PROJEKTANT: ING. ANTONÍN REITER	KONTROLOVAL: JIŘÍ DOBEŠ
INVESTOR: MĚSTO STARÝ	ZLÍN – LETNÁ	DATUM: 13.04.2007
		FORMÁT: 2 A4
PŘÍSTAVBY ČTVRTDOMKŮ VE ČTVRTI LETNÁ, ZLÍN		ZAKÁZKOVÉ ČÍSLO: 06-10
VARIANTA 1A		STAVEB P.Č.: 005
		ARCHIVNÍ ČÍSLO:
DETAILY ZÁBRADLÍ TERASY		MĚŘÍTKO: 1:10 / ČÍSLO VÝKRESU: B10

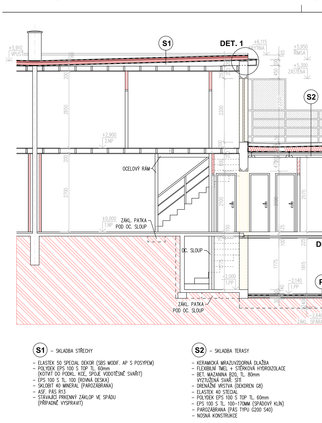

LEGENDA ZNAČENÍ MATERIÁLŮ

STAVEBNÍ KONSTRUKCE
STAVAJÍCÍ KONSTRUKCE
TEPELNÁ IZOLACE
ZDIVO TL. 400 mm Z CIHEL POROTHERM 40 P+D (P10) , NA MALTU POROTHERM TM
ZDIVO TL. 300mm Z CIHEL POROTHERM 30 P+D (P10) , NA MALTU POROTHERM TM
ZDIVO TL. 250mm Z CIHEL POROTHERM 24 P+D (P10) , NA MALTU POROTHERM TM
ZDIVO TL. 150 A 300 mm Z CIHEL PLNÝCH FÁLEŇSKÝCH CP P20 NA MC 10,0 MPa
PŘÍČKY TL. 100 Z PŘÍČOVEK POROTHERM 6,5 P+D NA MALTU MC 5,0
SÁDROKARTONOVÉ PŘÍČKY + VÝPLŇ MIN. 10KOU TL. 50mm
PROSTÝ A KONSTRUKČNĚ VYTUŽENÝ BETON
MONOLITICKÝ ŽELEZOBETON
HUTNĚNÝ ŠTĚRKOPÍSKOVÝ PODSYP
HUTNĚNÝ ZÁSYP
HUMÉNÍ VRSTVA
ROSTLÝ TERÉN
OCELOVÉ KONSTRUKCE

P1 SKLADBA VRSTEV POD SLOŽENÍM
ZÁKLADNÍ HYDROIZOLACE ALTERNATIVNĚ ŘEŠÍ POMOCÍ FOLIÍ NEBO BITUMÉNOVÝCH STĚNEK
- KONSTRUKCE PODLAHY
- IZOLACE PROTI VODĚ
- ASFALTOVÝ PÁS NAIP + ELASTEK 40 SPECIAL + Np 0,3kg/m2
- PODKLADNÍ BETONOVÁ MAZANINA B20, TL. 150mm, VYTUŽENÁ SVAR. SÍŤ Ø6mm, OKA 150x150mm
- PODKLADNÍ BETON B15, TL. 50mm
- HUTNĚNÝ ŠTĚRKOPÍSKOVÝ PODSYP (D=0,7)
- OPRAVA PODKLADU PŘÍKNĚPNÉM
- ROSTLÁ ZEMINA

S1 – SKLADBA STŘECHY
- ELASTEK 50 SPECIAL DEKOR (SBS MODIF. AP S POSYPEM)
- PODKLADNÍ PÁS NAIP + ELASTEK 40 SPECIAL (SPODEČNÉ SVAŘIT)
- EPS 100 S TL. 100 (ROVNÁ DESKA)
- SKLOBET 40 MINERAL (PAROZÁBRANA)
- ASF. PÁS R13
- STÁVAJÍCÍ PRŮDNÝ ZÁKLOP VE SPÁDU (PŘÍPADNĚ VYSPRAVIT)

S2 – SKLADBA TERASY
- KERAMICKÁ MRAZUVZDORNÁ DLAŽBA
- FLEXIBILNÍ TMEL + ŠTĚRKOVÁ HYDROIZOLACE
- BET. MAZANINA B20, TL. 80mm
- VYTUŽENÁ SVAR. SÍŤ
- DRENÁŽNÍ VRSTVA (ŠKVÉRKEM Ø8)
- ELASTEK 40 STEEL
- POLYDEK EPS 100 S TOP TL. 60mm
- EPS 100 S TL. 100+170MM (SPÁDOVÝ KLÍN)
- PAROZÁBRANA (PÁS TYPU G200 S40)
- NOSNÁ KONSTRUKCE

DET. 1

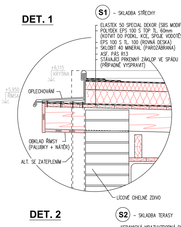

DET. 2

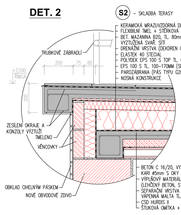

DET. 3

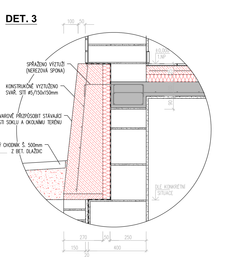

KLAVÍR PROJEKTANT: MALÁKOVÁ, FRANTIŠEK PETR	ODPOVĚ. PROJEKTANT: ING. ANTONÍN REITER	KONTROLOVAL: JIŘÍ DOBEŠ
INVESTOR: MĚSTO STARÝ	ZLÍN – LETNÁ	DATUM: 13.04.2007
		FORMÁT: 2 A4
PŘÍSTAVBY ČTVRTDOMKŮ VE ČTVRTI LETNÁ, ZLÍN		ZAKÁZKOVÉ ČÍSLO: 06-10
VARIANTA 1B		STAVEB P.Č.: 005
		ARCHIVNÍ ČÍSLO:
STAVEBNÍ DETAILY		MĚŘÍTKO: 1:10 / ČÍSLO VÝKRESU: B7

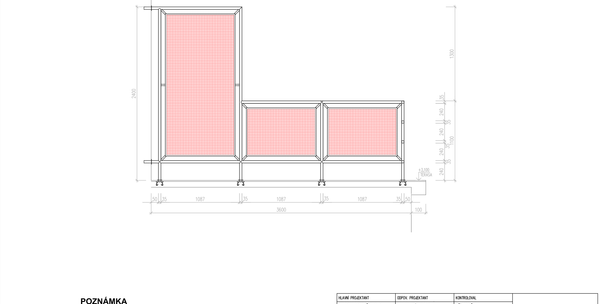

POZNÁMKA
- ZÁBRADLÍ BUDE OCELOVÉ, TRUBKOVÉ (TR. Ø30mm), NATŘÍK V BARVĚ BÍLÉ
- KOTVENÍ NA PLOTNÍ, OSAZENÍ PŘÍ BETONÁŽI STROPU (P6-100x100x4x60mm)
- VÝPLŇ DRÁTOVÁ(TL. 9mm S LEMOVÁNÍM PROFILY
- PROSTŘÍP STĚNU A PODLAHOU BUDOU ZAPRAVENY, UTĚSNĚNY A KRYTY ROZETAMI

KLAVÍR PROJEKTANT: MALÁKOVÁ, FRANTIŠEK PETR	ODPOVĚ. PROJEKTANT: ING. ANTONÍN REITER	KONTROLOVAL: JIŘÍ DOBEŠ
INVESTOR: MĚSTO STARÝ	ZLÍN – LETNÁ	DATUM: 13.04.2007
		FORMÁT: 2 A4
PŘÍSTAVBY ČTVRTDOMKŮ VE ČTVRTI LETNÁ, ZLÍN		ZAKÁZKOVÉ ČÍSLO: 06-10
VARIANTA 1A		STAVEB P.Č.: 005
		ARCHIVNÍ ČÍSLO:
DETAIL DĚLÍCÍ STĚNY NA TERASE		MĚŘÍTKO: 1:20 / ČÍSLO VÝKRESU: B11

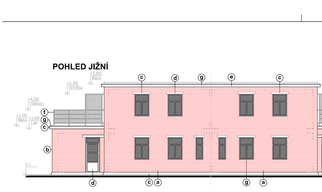

KLAVÍR PROJEKTANT: MALÁKOVÁ, FRANTIŠEK PETR	ODPOVĚ. PROJEKTANT: ING. ANTONÍN REITER	KONTROLOVAL: JIŘÍ DOBEŠ
INVESTOR: MĚSTO STARÝ	ZLÍN – LETNÁ	DATUM: 13.04.2007
		FORMÁT: 2 A4
PŘÍSTAVBY ČTVRTDOMKŮ VE ČTVRTI LETNÁ, ZLÍN		ZAKÁZKOVÉ ČÍSLO: 06-10
VARIANTA 1B		STAVEB P.Č.: 005
		ARCHIVNÍ ČÍSLO:
ŘEZ A–A´		MĚŘÍTKO: 1:50 / ČÍSLO VÝKRESU: B5

POHLED JIŽNÍ

POHLED VÝCHODNÍ

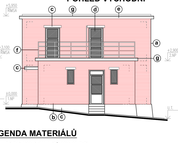

POHLED SEVERNÍ

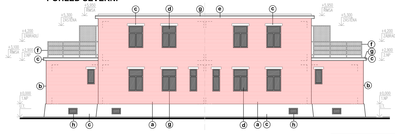

LEGENDA MATERIÁLŮ

- **a** FALEŇA LEZNÁ CELÁ (PŮVODNÍ OBJEKT) ALT. ZATEPLENÍ A OBKLAD CIH. PASKOU
- **b** OBKLAD CHEUVÉM PASKOU (PŘÍSTAVBA)
- **c** CEMENTOVÁ OMÍTKA, BARVA ŠEDÁ
- **d** DŘEVĚNÉ VÝPLNĚ OTVORŮ (OKNA, DVEŘE), BARVA BÍLÁ
- **e** PODBITÍ ŘÍMSY, LAZUROVACÍ NÁTĚR, BARVA OKROVÁ
- **f** ZÁMEČNICKÉ VÝROBKY, BARVA BÍLÁ
- **g** KLEMPÍŘSKÉ VÝROBKY, BARVA ŠEDÁ (RAL 7040)
- **h** OCELOVÁ SKLEPNÍ OKNA, BARVA ŠEDÁ (RAL 7040)

POZNÁMKA
- BARVOVOST A STRUKTURA POVRCHOVÝCH ÚPRAV BUDE DOKOŽENA DLE PŮVODNÍHO ŘEŠENÍ
- U VARIANTY SE ZATEPLENÍM STAVAJÍCÍHO OBJEKTU BUDE NAPRAZD OTVORŮ PROVEDENO DO LÍCE OBKLADU ZEŤELEM COLMATKU A OPATŘENO TONOVÝSTVOU ZÁMEZDNÍKOU HLAZENOU FASÁDNÍ OMÍTKOU (ZÁKLD DO TMAV) V BARVĚ ŠEDÉ

KLAVÍR PROJEKTANT: MALÁKOVÁ, FRANTIŠEK PETR	ODPOVĚ. PROJEKTANT: ING. ANTONÍN REITER	KONTROLOVAL: JIŘÍ DOBEŠ
INVESTOR: MĚSTO STARÝ	ZLÍN – LETNÁ	DATUM: 13.04.2007
		FORMÁT: 2 A4
PŘÍSTAVBY ČTVRTDOMKŮ VE ČTVRTI LETNÁ, ZLÍN		ZAKÁZKOVÉ ČÍSLO: 06-10
VARIANTA 1B		STAVEB P.Č.: 005
		ARCHIVNÍ ČÍSLO:
POHLEDY		MĚŘÍTKO: 1:100 / ČÍSLO VÝKRESU: B6

V1B