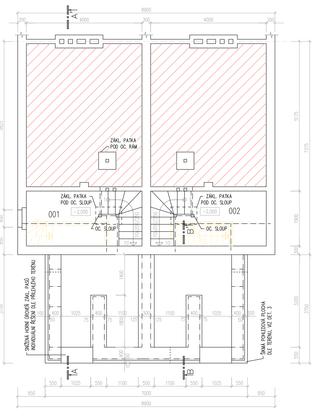

LEGENDA MÍSTNOSTÍ

ČÍSLO MÍSTNOSTI	NÁZEV MÍSTNOSTI	PLOCHA m²	PODLAHA	IDSK	POVRCH STĚN	POVRCH STROPU PODHLEDU	S/K	POZNÁMKA
001	SKLEP	7,80	CEMENT. POTĚR	H1	OSN, VSS, MV	OSN, PB, MV		
002	SKLEP	7,80	CEMENT. POTĚR	H1	OSN, VSS, MV	OSN, PB, MV		

PB – POHLEDOVÝ BETON
MV – MALBA VAPNNÁ
OSN – OSTRAŇOVÁNÍ STAVAJÍCÍCH MALEB
VSS – VYSPRAVENÍ STAVAJÍCÍCH OMÍTEK

LEGENDA ZNAČENÍ MATERIÁLŮ

NOVÁ NOSNÁ KONSTRUKCE
STAVAJÍCÍ KONSTRUKCE

POZNÁMKA:

- VÝŠKOVÉ A ROZLOHOVÉ STAVEBNÍ A ARCHIV. KOMPLEXNÍ GEOLOGICKÝCH POSUDKU SE VYCHÁZÍ Z PŘÍSPOKLADNÉ ÚROVNOSTI V ZÁKLADOVÉ SPÁŘE NA=0±0m. TENTO PŘEDPOKLAD JE NUTNO OVĚŘIT V PRŮBĚHU ZEMNÍCH PRACÍ.
- STAVAJÍCÍ ZÁKLADOVÉ KONSTRUKCE JSOU VÝKOLEJNÝ ORIENTAČNĚ, JEJICH PRŮBĚH, STAV A TVAR JE NUTNO OVĚŘIT SONDAMI, PŘÍPADNĚ ŘEŠENÍ UPŘESNIT V PRŮBĚHU ZEMNÍCH PRACÍ DLE KONKRÉTNÍ SITUACE.
- ZÁKLADOVÁ SPÁŘ OBVODOVÝCH ZÁKLADŮ STOUPÁ DO NEZNÁMÉ HLOUBKY (MIN. 1,4M) A DO ŠÍŘKU ROZŠ. TERÉNU (MIN. 0,6M). ZÁKLADOVÁ SPÁŘ VNITŘNÍCH ZÁKLADŮ STOUPÁ DO ÚROVNĚ ROZŠ. TERÉNU (MIN. 0,6M). VNITŘNÍ ZÁKLADOVÉ SPÁŘY S STAVAJÍCÍMI ZÁKLADY SPÁŘŮ MIN. 1M ZÁKLADOVÉ POSLAHY SOUSEDÍ.
- ZÁKLADOVÁ SPÁŘ OBVODOVÝCH ZÁKLADŮ SE PROVÍDÍ SKOPÁNÍM STAVAJÍCÍCH ZÁKLADŮ A MUSÍ NAPSÁNAL, ZJEŠTĚ JEJICH HLOUBKY, OKOLNOSTI ZÁKLADOVÉ SPÁŘY A S ÚROVNÍ NA VÝŠKOVÉ ÚROVNI TERÉNU.
- POD PODKLADNÍ BETONOVOU MAZANINU PROVEST HUTNĚNÝ ŠTĚRKOPÍSKOVÝ PODSYP (0=0,7) A PODBETONOVÁNÍ PROSTŘÍM BETONEM B10.
- POD ZÁKLADOVÉ PASY PROVEST PODBETONOVÁNÍ PROSTŘÍM A KONSTRUKČNĚ VYZTUŽENÝM BETONEM B15.
- ŽB ZÁKLADOVÉ PASY A DESKY BUDOU PROVEDENY Z BETONU B20 VYZTUŽENÉHO VÝZTUŽÍ #R (10 500) A SITÍ KARI
- NA STAVEBNÍ NOTNÍKU, HYDROLOGICKÝ PRŮZKUM PŘEDPOKLÁDÁ SE, ŽE PODZEMNÍ VODA NEDOSAHUJE ZÁKLADOVÝCH KONSTRUKCÍ TENTO PŘEDPOKLAD MUSÍ BÝT POTVRZEN V PRŮBĚHU ZEMNÍCH PRACÍ.

KLAVÁR PROJEKTANT: ING.ARCH. FRANTIŠEK PETR	ODPOV. PROJEKTANT: ING. ANTONÍN REITER	KONTROLOVAL: JIŘÍ DOBEŠ	
INVESTOR:		DATUM	13.04.2007
MÍSTO STAVBY: ZLÍN – LÉTNÁ		FORMÁT	2 A4
PŘÍSTAVBY ČTVRTDOMKŮ VE ČTVRTI LETNÁ, ZLÍN		ZAKÁZKOVÉ ČÍSLO	06-10
VARIANTA 3A		STUPEŇ P.D.	DOS
		ARCHIVNÍ ČÍSLO	
PŮDORYS ZÁKLADŮ		MĚŘÍTKO 1:50	ČÍSLO VÝKRESU B1

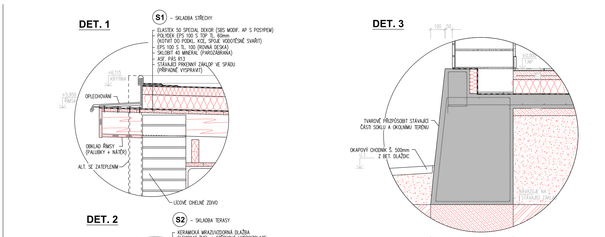

KLAVÁR PROJEKTANT: ING.ARCH. FRANTIŠEK PETR	ODPOV. PROJEKTANT: ING. ANTONÍN REITER	KONTROLOVAL: JIŘÍ DOBEŠ	
INVESTOR:		DATUM	13.04.2007
MÍSTO STAVBY: ZLÍN – LÉTNÁ		FORMÁT	2 A4
PŘÍSTAVBY ČTVRTDOMKŮ VE ČTVRTI LETNÁ, ZLÍN		ZAKÁZKOVÉ ČÍSLO	06-10
VARIANTA 3A		STUPEŇ P.D.	DOS
		ARCHIVNÍ ČÍSLO	
STAVEBNÍ DETAILY		MĚŘÍTKO 1:10	ČÍSLO VÝKRESU B7

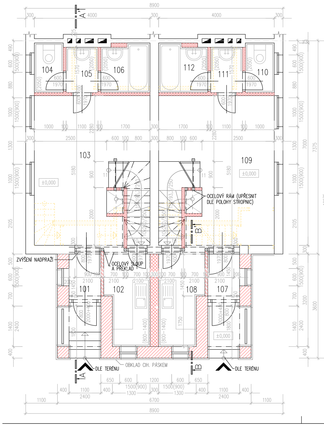

LEGENDA MÍSTNOSTÍ

ČÍSLO MÍSTNOSTI	NÁZEV MÍSTNOSTI	PLOCHA m²	PODLAHA	IDSK	POVRCH STĚN	POVRCH STROPU PODHLEDU	S/K	POZNÁMKA
101	PŘEDSÍŇ	1,84	KERAMICKÁ DLAŽBA	B1	VOŠ, MV			KERAMICKÝ SOKL H=100MM
102	KUCHYŇ	4,78	KERAMICKÁ DLAŽBA	B1	VOŠ, MV, KEDERO-FAKEL	VOŠ, MV		KERAMICKÝ SOKL H=100MM
103	ODPOČ. POKOJ	20,86	LAMELOVÝ PLOVOUCÍ PODLAHA	C1	OSN, VSS, PP, MV,	OSN, VSS, PP, MV,		PODLAHOVÁ LIŠTA
104	WC	1,72	KERAMICKÁ DLAŽBA	B1	VOŠ, MV, KEDERO	OSN, VSS, PP, MV,		
105	CHODBA	1,71	KERAMICKÁ DLAŽBA	B1	VOŠ, MV, KEDERO	OSN, VSS, PP, MV,		
106	KOUPELNA	2,79	KERAMICKÁ DLAŽBA	B2	VOŠ, MV, KEDERO	OSN, VSS, PP, MV,		
107	PŘEDSÍŇ	1,84	KERAMICKÁ DLAŽBA	B1	VOŠ, MV	VOŠ, MV		KERAMICKÝ SOKL H=100MM
108	KUCHYŇ	4,78	KERAMICKÁ DLAŽBA	B1	VOŠ, MV, KEDERO-FAKEL	VOŠ, MV		KERAMICKÝ SOKL H=100MM
109	ODPOČ. POKOJ	20,86	LAMELOVÝ PLOVOUCÍ PODLAHA	C1	OSN, VSS, PP, MV,	OSN, VSS, PP, MV,		PODLAHOVÁ LIŠTA
110	WC	1,72	KERAMICKÁ DLAŽBA	B1	VOŠ, MV, KEDERO	OSN, VSS, PP, MV,		
111	CHODBA	1,71	KERAMICKÁ DLAŽBA	B1	VOŠ, MV, KEDERO	OSN, VSS, PP, MV,		
112	KOUPELNA	2,79	KERAMICKÁ DLAŽBA	B2	VOŠ, MV, KEDERO	OSN, VSS, PP, MV,		

OSN – OSTRAŇOVÁNÍ STAVAJÍCÍCH MALEB
VSS – VYSPRAVENÍ STAVAJÍCÍCH OMÍTEK
PP – PŘEČIŠŤOVÁNÍ PODKOU
MV – MALBA VAPNNÁ ŠTUKOVÁ OMÍTKA
KO (2050) – KERAMICKÝ OBKLAD VÝŠKY 2050mm
SDKP – SÁDROKARTONOVÝ PODHLED

LEGENDA ZNAČENÍ MATERIÁLŮ

NOVÁ NOSNÁ KONSTRUKCE
STAVAJÍCÍ KONSTRUKCE
ZDIVO TL. 400 mm Z CHEL PORÓTHERM 40 P+D (P10) , NA MALTU PORÓTHERM TM
ZDIVO TL. 300mm Z CHEL PORÓTHERM 30 P+D (P10) , NA MALTU PORÓTHERM TM
ZDIVO TL. 300 mm Z CHEL PLNÝCH PÁLIVÝCH CP P20 NA MALTU CEMENTOVOU MC 10,0 MPa
PŘÍČKY TL. 100 Z PŘÍČKOVEK PORÓTHERM 6,5 P+D NA MALTU MC 5,0
PŘÍČKY Z JEDNOCOVOVÉHO SÁDROKARTONU (TL. 75mm) + VÝPLŇ MIN. VLNOU TL. 50mm

POZNÁMKA:

- BOURÁNÍ JE ORIENTAČNÍ STAVAJÍCÍ PODLAHY 1.NP.
- V MÍSTĚ ZAĎEN NAŠLAPNÝCH VRSTEV PODLAH POUŽÍT PŘECHODOVÉ LIŠTY
- VÝŠKY OBKLADŮ UŘÍZNUT ŘEŠENÍ INTERIÉRU
- STROPNÍ DESKU NAD ZAPUŠTĚNÝM VSTUPEM PROVEST JAKO ODDĚLENOU S PŘERUŠENÍM TEP. MOSTŮM

KLAVÁR PROJEKTANT: ING.ARCH. FRANTIŠEK PETR	ODPOV. PROJEKTANT: ING. ANTONÍN REITER	KONTROLOVAL: JIŘÍ DOBEŠ	
INVESTOR:		DATUM	13.04.2007
MÍSTO STAVBY: ZLÍN – LÉTNÁ		FORMÁT	2 A4
PŘÍSTAVBY ČTVRTDOMKŮ VE ČTVRTI LETNÁ, ZLÍN		ZAKÁZKOVÉ ČÍSLO	06-10
VARIANTA 3A		STUPEŇ P.D.	DOS
		ARCHIVNÍ ČÍSLO	
PŮDORYS 1.NP		MĚŘÍTKO 1:50	ČÍSLO VÝKRESU B2

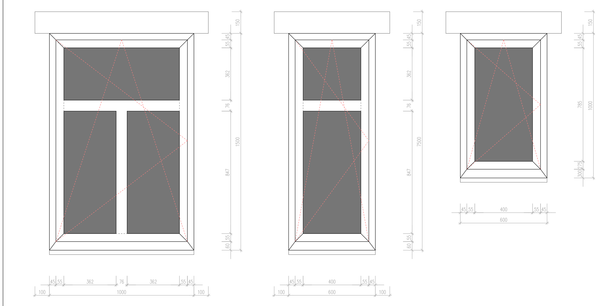

POZNÁMKA

- OKNA BUDOU JEDNOCOVÁ DŘEVĚNÁ, ZASKLENÉ DVOJSKLEM (PŘÍPADNĚ TROJSKLEM)
- BUDE ZACHOVÁNA PŮVODNÍ TVAR ČLENĚN A PROFILACE
- NEBUDE POUŽITO MEZIRSKELNÍ ČLENĚNÍ
- SCHEMATA VÝROBKŮ JSOU KRESLENA PŘI POHLEDU Z VNĚJŠÍ STRANY

KLAVÁR PROJEKTANT: ING.ARCH. FRANTIŠEK PETR	ODPOV. PROJEKTANT: ING. ANTONÍN REITER	KONTROLOVAL: JIŘÍ DOBEŠ	
INVESTOR:		DATUM	13.04.2007
MÍSTO STAVBY: ZLÍN – LÉTNÁ		FORMÁT	2 A4
PŘÍSTAVBY ČTVRTDOMKŮ VE ČTVRTI LETNÁ, ZLÍN		ZAKÁZKOVÉ ČÍSLO	06-10
VARIANTA 3A		STUPEŇ P.D.	DOS
		ARCHIVNÍ ČÍSLO	
DETAILY OKEN		MĚŘÍTKO 1:10	ČÍSLO VÝKRESU B8

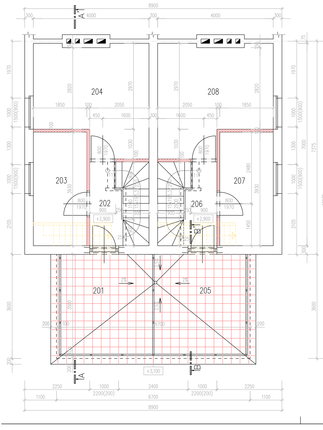

LEGENDA MÍSTNOSTÍ

ČÍSLO MÍSTNOSTI	NÁZEV MÍSTNOSTI	PLOCHA m²	PODLAHA	IDSK	POVRCH STĚN	POVRCH STROPU PODHLEDU	S/K	POZNÁMKA
201	TERASA	13,58	KERAMICKÁ DLAŽBA	B3	KO FASÁDA			
202	CHODBA A SCHODIŠTĚ	5,30	LAMELOVÝ PLOV. POD. DŘEVĚNÉ SCH. STUPNĚ	C1 D1	OSN, VSS, PP, MV,	OSN, VSS, PP, MV,		PODLAHOVÁ LIŠTA
203	POKOJ	7,21	LAMELOVÝ PLOVOUCÍ	C1	OSN, VSS, PP, MV,	OSN, VSS, PP, MV,		PODLAHOVÁ LIŠTA
204	LOŽNICE	13,71	LAMELOVÝ PLOVOUCÍ PODLAHA	C1	OSN, VSS, PP, MV,	OSN, VSS, PP, MV,		PODLAHOVÁ LIŠTA
205	TERASA	13,58	KERAMICKÁ DLAŽBA	B3	KO FASÁDA			
206	CHODBA A SCHODIŠTĚ	5,30	LAMELOVÝ PLOV. POD. DŘEVĚNÉ SCH. STUPNĚ	C1 D1	OSN, VSS, PP, MV,	OSN, VSS, PP, MV,		PODLAHOVÁ LIŠTA
207	POKOJ	7,21	LAMELOVÝ PLOVOUCÍ PODLAHA	C1	OSN, VSS, PP, MV,	OSN, VSS, PP, MV,		PODLAHOVÁ LIŠTA
208	LOŽNICE	13,71	LAMELOVÝ PLOVOUCÍ PODLAHA	C1	OSN, VSS, PP, MV,	OSN, VSS, PP, MV,		PODLAHOVÁ LIŠTA

OSN – OSTRAŇOVÁNÍ STAVAJÍCÍCH MALEB
VSS – VYSPRAVENÍ STAVAJÍCÍCH OMÍTEK
PP – PŘEČIŠŤOVÁNÍ PODKOU
MV – MALBA VAPNNÁ

LEGENDA ZNAČENÍ MATERIÁLŮ

NOVÁ NOSNÁ KONSTRUKCE
STAVAJÍCÍ KONSTRUKCE
PŘÍČKY Z JEDNOCOVOVÉHO SÁDROKARTONU (TL. 100mm) + VÝPLŇ MIN. VLNOU TL. 50mm

POZNÁMKA:

- BOURÁNÍ JE ORIENTAČNÍ STAVAJÍCÍ PODLAHY 1.NP.
- V MÍSTĚ ZAĎEN NAŠLAPNÝCH VRSTEV PODLAH POUŽÍT PŘECHODOVÉ LIŠTY
- NOVÉ OTVORY PRO SCHODIŠTĚ VE STROPECH UPŘESNIT PODLE KONKRÉTNÍHO ROZMĚSTĚNÍ STROPNIC
- SKLADBA TERASY VIZ REZ A–A'

KLAVÁR PROJEKTANT: ING.ARCH. FRANTIŠEK PETR	ODPOV. PROJEKTANT: ING. ANTONÍN REITER	KONTROLOVAL: JIŘÍ DOBEŠ	
INVESTOR:		DATUM	13.04.2007
MÍSTO STAVBY: ZLÍN – LÉTNÁ		FORMÁT	2 A4
PŘÍSTAVBY ČTVRTDOMKŮ VE ČTVRTI LETNÁ, ZLÍN		ZAKÁZKOVÉ ČÍSLO	06-10
VARIANTA 3A		STUPEŇ P.D.	DOS
		ARCHIVNÍ ČÍSLO	
PŮDORYS 2.NP		MĚŘÍTKO 1:50	ČÍSLO VÝKRESU B3

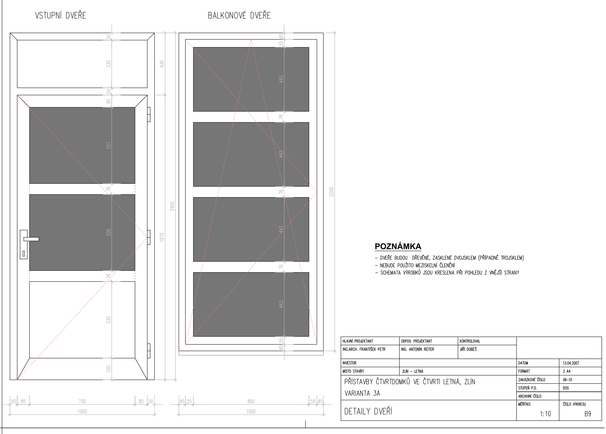

POZNÁMKA

- DVEŘE BUDOU DŘEVĚNÉ, ZASKLENÉ DVOJSKLEM (PŘÍPADNĚ TROJSKLEM)
- NEBUDE POUŽITO MEZIRSKELNÍ ČLENĚNÍ
- SCHEMATA VÝROBKŮ JSOU KRESLENA PŘI POHLEDU Z VNĚJŠÍ STRANY

KLAVÁR PROJEKTANT: ING.ARCH. FRANTIŠEK PETR	ODPOV. PROJEKTANT: ING. ANTONÍN REITER	KONTROLOVAL: JIŘÍ DOBEŠ	
INVESTOR:		DATUM	13.04.2007
MÍSTO STAVBY: ZLÍN – LÉTNÁ		FORMÁT	2 A4
PŘÍSTAVBY ČTVRTDOMKŮ VE ČTVRTI LETNÁ, ZLÍN		ZAKÁZKOVÉ ČÍSLO	06-10
VARIANTA 3A		STUPEŇ P.D.	DOS
		ARCHIVNÍ ČÍSLO	
DETAILY DVEŘÍ		MĚŘÍTKO 1:10	ČÍSLO VÝKRESU B9

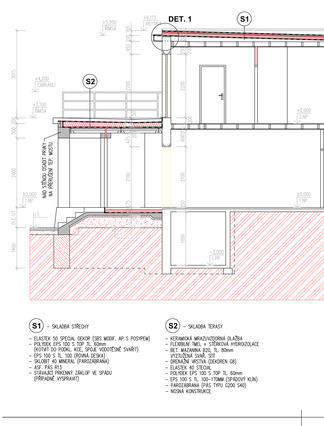

LEGENDA ZNAČENÍ MATERIÁLŮ

STAVAJÍCÍ KONSTRUKCE
TEPELNÁ IZOLACE
ZDIVO TL. 400 mm Z CHEL PORÓTHERM 40 P+D (P10) , NA MALTU PORÓTHERM TM
ZDIVO TL. 300mm Z CHEL PORÓTHERM 30 P+D (P10) , NA MALTU PORÓTHERM TM
ZDIVO TL. 250mm Z CHEL PORÓTHERM 24 P+D (P10) , NA MALTU PORÓTHERM TM
ZDIVO TL. 150 A 300 mm Z CHEL PLNÝCH PÁLIVÝCH CP P20 NA MC 10,0 MPa
PŘÍČKY TL. 100 Z PŘÍČKOVEK PORÓTHERM 6,5 P+D NA MALTU MC 5,0
SÁDROKARTONOVÉ PŘÍČKY + VÝPLŇ MIN. VLNOU TL. 50mm
PROSTÝ A KONSTRUKČNĚ VYZTUŽENÝ BETON
MONOLITICKÝ ŽELEZOBETON
HUTNĚNÝ ŠTĚRKOPÍSKOVÝ PODSYP
HUTNĚNÝ ZÁSYP
HUMÓZNÍ VRSTVA
ROSTLÝ TERÉN
OCELOVÉ KONSTRUKCE

S1 – SKLADBA STŘECHY

- ELASTEK 50 SPECIAL EDICE (SBS MODIF. AP S POSYPEM)
- EPS 100 S TL. 100 (DRUHÁ DESKA)
(NOTVAT DO PODKL. KOŠ. SPÁLE VODOTĚSNÉ SVAŘIT)
- SKLOBET 40 MINERAL (PARODRÁNKA)
- ASF. PAS R13
- STAVAJÍCÍ PROFILOVÝ ZÁKLIP VE SPÁDU
(PŘIPRAVNÉ VYSPRAVIT)

S2 – SKLADBA TERASY

- KERAMICKÁ MRAZUVDORNÁ DLAŽBA
- FLEXIBILNÍ TMEL + CEMENTOVÁ HYDROIZOLACE
- BET. MAZANINA DOS. TL. 80mm
VYZTUŽENÁ SVAŘ. SÍŤ
- DRENÁŽNÍ VRSTVA (DEKOREN GR)
- ELASTEK 40 STEJNÝ
- POLYDEK EPS 100 S TDP TL. 60mm
- EPS 100 S TL. 100–170MM (SPÁDOVÝ KLÍN)
- PAROZÁBRANA (PÁS TYPU G200 S40)
- NOSNÁ KONSTRUKCE

KLAVÁR PROJEKTANT: ING.ARCH. FRANTIŠEK PETR	ODPOV. PROJEKTANT: ING. ANTONÍN REITER	KONTROLOVAL: JIŘÍ DOBEŠ	
INVESTOR:		DATUM	13.04.2007
MÍSTO STAVBY: ZLÍN – LÉTNÁ		FORMÁT	2 A4
PŘÍSTAVBY ČTVRTDOMKŮ VE ČTVRTI LETNÁ, ZLÍN		ZAKÁZKOVÉ ČÍSLO	06-10
VARIANTA 3A		STUPEŇ P.D.	DOS
		ARCHIVNÍ ČÍSLO	
ŘEZ A–A'		MĚŘÍTKO 1:50	ČÍSLO VÝKRESU B4

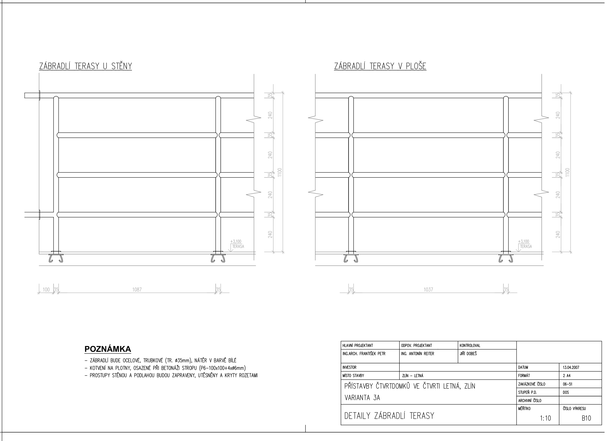

POZNÁMKA

- ZÁBRADLÍ BUDE OCELOVÉ, TRUBKOVÉ (TR. ø30mm), NATĚR V BARVĚ BÍLÉ
- KOTVENÍ NA PLOTNU, OSAZENÉ PŘI BETONÁŽI STROPU (P6-100x100x4x8mm)
- PROSTŘEDÍ STĚNU A PODLAHOU BUDOU ZAPRAVENY, UTĚSNĚNY A KRYTY ROZETAMI

KLAVÁR PROJEKTANT: ING.ARCH. FRANTIŠEK PETR	ODPOV. PROJEKTANT: ING. ANTONÍN REITER	KONTROLOVAL: JIŘÍ DOBEŠ	
INVESTOR:		DATUM	13.04.2007
MÍSTO STAVBY: ZLÍN – LÉTNÁ		FORMÁT	2 A4
PŘÍSTAVBY ČTVRTDOMKŮ VE ČTVRTI LETNÁ, ZLÍN		ZAKÁZKOVÉ ČÍSLO	06-10
VARIANTA 3A		STUPEŇ P.D.	DOS
		ARCHIVNÍ ČÍSLO	
DETAILY ZÁBRADLÍ TERASY		MĚŘÍTKO 1:10	ČÍSLO VÝKRESU B10

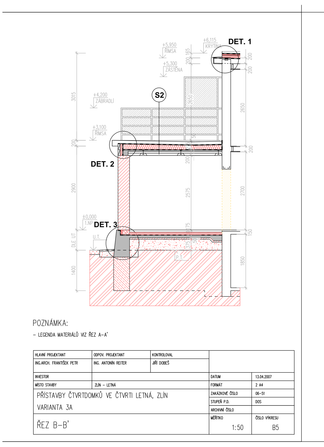

POZNÁMKA:

- LEGENDA MATERIÁLŮ VIZ REZ A–A'

KLAVÁR PROJEKTANT: ING.ARCH. FRANTIŠEK PETR	ODPOV. PROJEKTANT: ING. ANTONÍN REITER	KONTROLOVAL: JIŘÍ DOBEŠ	
INVESTOR:		DATUM	13.04.2007
MÍSTO STAVBY: ZLÍN – LÉTNÁ		FORMÁT	2 A4
PŘÍSTAVBY ČTVRTDOMKŮ VE ČTVRTI LETNÁ, ZLÍN		ZAKÁZKOVÉ ČÍSLO	06-10
VARIANTA 3A		STUPEŇ P.D.	DOS
		ARCHIVNÍ ČÍSLO	
ŘEZ B–B'		MĚŘÍTKO 1:50	ČÍSLO VÝKRESU B5

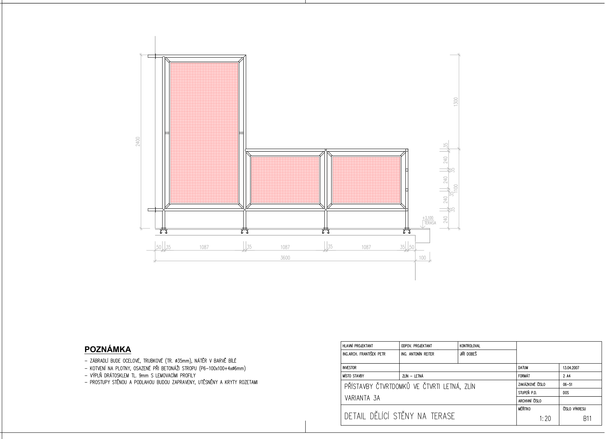

POZNÁMKA

- ZÁBRADLÍ BUDE OCELOVÉ, TRUBKOVÉ (TR. ø30mm), NATĚR V BARVĚ BÍLÉ
- KOTVENÍ NA PLOTNU, OSAZENÉ PŘI BETONÁŽI STROPU (P6-100x100x4x8mm)
- VÝPLŇ DRÁTOVOU TL. 8mm S LIŠNAVÝM PROFILY
- PROSTŘEDÍ STĚNU A PODLAHOU BUDOU ZAPRAVENY, UTĚSNĚNY A KRYTY ROZETAMI

KLAVÁR PROJEKTANT: ING.ARCH. FRANTIŠEK PETR	ODPOV. PROJEKTANT: ING. ANTONÍN REITER	KONTROLOVAL: JIŘÍ DOBEŠ	
INVESTOR:		DATUM	13.04.2007
MÍSTO STAVBY: ZLÍN – LÉTNÁ		FORMÁT	2 A4
PŘÍSTAVBY ČTVRTDOMKŮ VE ČTVRTI LETNÁ, ZLÍN		ZAKÁZKOVÉ ČÍSLO	06-10
VARIANTA 3A		STUPEŇ P.D.	DOS
		ARCHIVNÍ ČÍSLO	
DETAIL DĚLÍCÍ STĚNY NA TERASE		MĚŘÍTKO 1:20	ČÍSLO VÝKRESU B11

POHLED JIŽNÍ

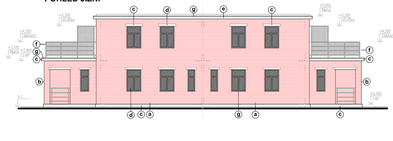

POHLED ZÁPADNÍ

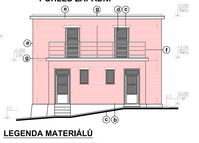

POHLED SEVERNÍ

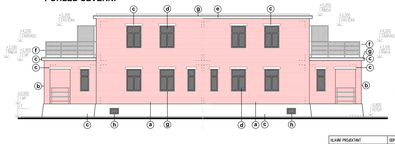

LEGENDA MATERIÁLŮ

- (a) FALEŠNÁ LOŽNÁ OKNA (PŮVODNÍ OBJEKT)
ALT. ZATEPLENÍ A OBKLAD CH. PÁSKEM
- (b) OBKLAD CHELNÝM PÁSKEM (PŘÍSTAVBA)
- (c) CEMENTOVÁ OMÍTKA, BARVA ŠEDÁ
- (d) DŘEVĚNÉ VÝPLNĚ OTVORŮ (OKNA, DVEŘE), BARVA BÍLÁ
- (e) PODBITÍ ŘÍMSY, LAZUROVACÍ NÁTĚR, BARVA OKROVÁ
- (f) ZÁMEČNICKÉ VÝROBKY, BARVA BÍLÁ
- (g) KLEMPÍŘSKÉ VÝROBKY, BARVA ŠEDÁ (RAL 7040)
- (h) OCELOVÁ SKLEPNÍ OKNA, BARVA ŠEDÁ (RAL 7040)

POZNÁMKA

- BARVONOSTI A STRUKTURA POVRCHOVÝCH OPRAV BUDE DOKONČENA DLE PŮVODNÍHO ŘEŠENÍ
- U VARIANTY SE ZATEPLENÍM STAVAJÍCÍHO OBJEKTU BUDE NAOPRAZD OTVORŮ PROVEDENO DO LÍCE OBKLADU ZEDLEMNÍ COLUMKU A OPATŘENO TONOVÝSTVOU ZÁMEZDNÍKOU HLAZENOU FASÁDNÍ OMÍTKOU (ZÁKLI DO 1MM) V BARVĚ ŠEDÉ

KLAVÁR PROJEKTANT: ING.ARCH. FRANTIŠEK PETR	ODPOV. PROJEKTANT: ING. ANTONÍN REITER	KONTROLOVAL: JIŘÍ DOBEŠ	
INVESTOR:		DATUM	13.04.2007
MÍSTO STAVBY: ZLÍN – LÉTNÁ		FORMÁT	2 A4
PŘÍSTAVBY ČTVRTDOMKŮ VE ČTVRTI LETNÁ, ZLÍN		ZAKÁZKOVÉ ČÍSLO	06-10
VARIANTA 3A		STUPEŇ P.D.	DOS
		ARCHIVNÍ ČÍSLO	
POHLEDY		MĚŘÍTKO 1:100	ČÍSLO VÝKRESU B6

V3A