



TYP PLOCHY	VÝMĚRA
	ASFALTOVÁ KOMUNIKACE 1543 m ²
	ASFALTOVÁ KOMUNIKACE 587 m ²
	BETONOVÉ VJEZDY 188 m ²
	PARKOVIŠTĚ 1248 m ²
	CHODNÍKY 769 m ²
	ZELEŇ 8031 m ²
	ZPEV. PLOCHY - KONTEJNERY + PREČERP. STANICE 82 m ²

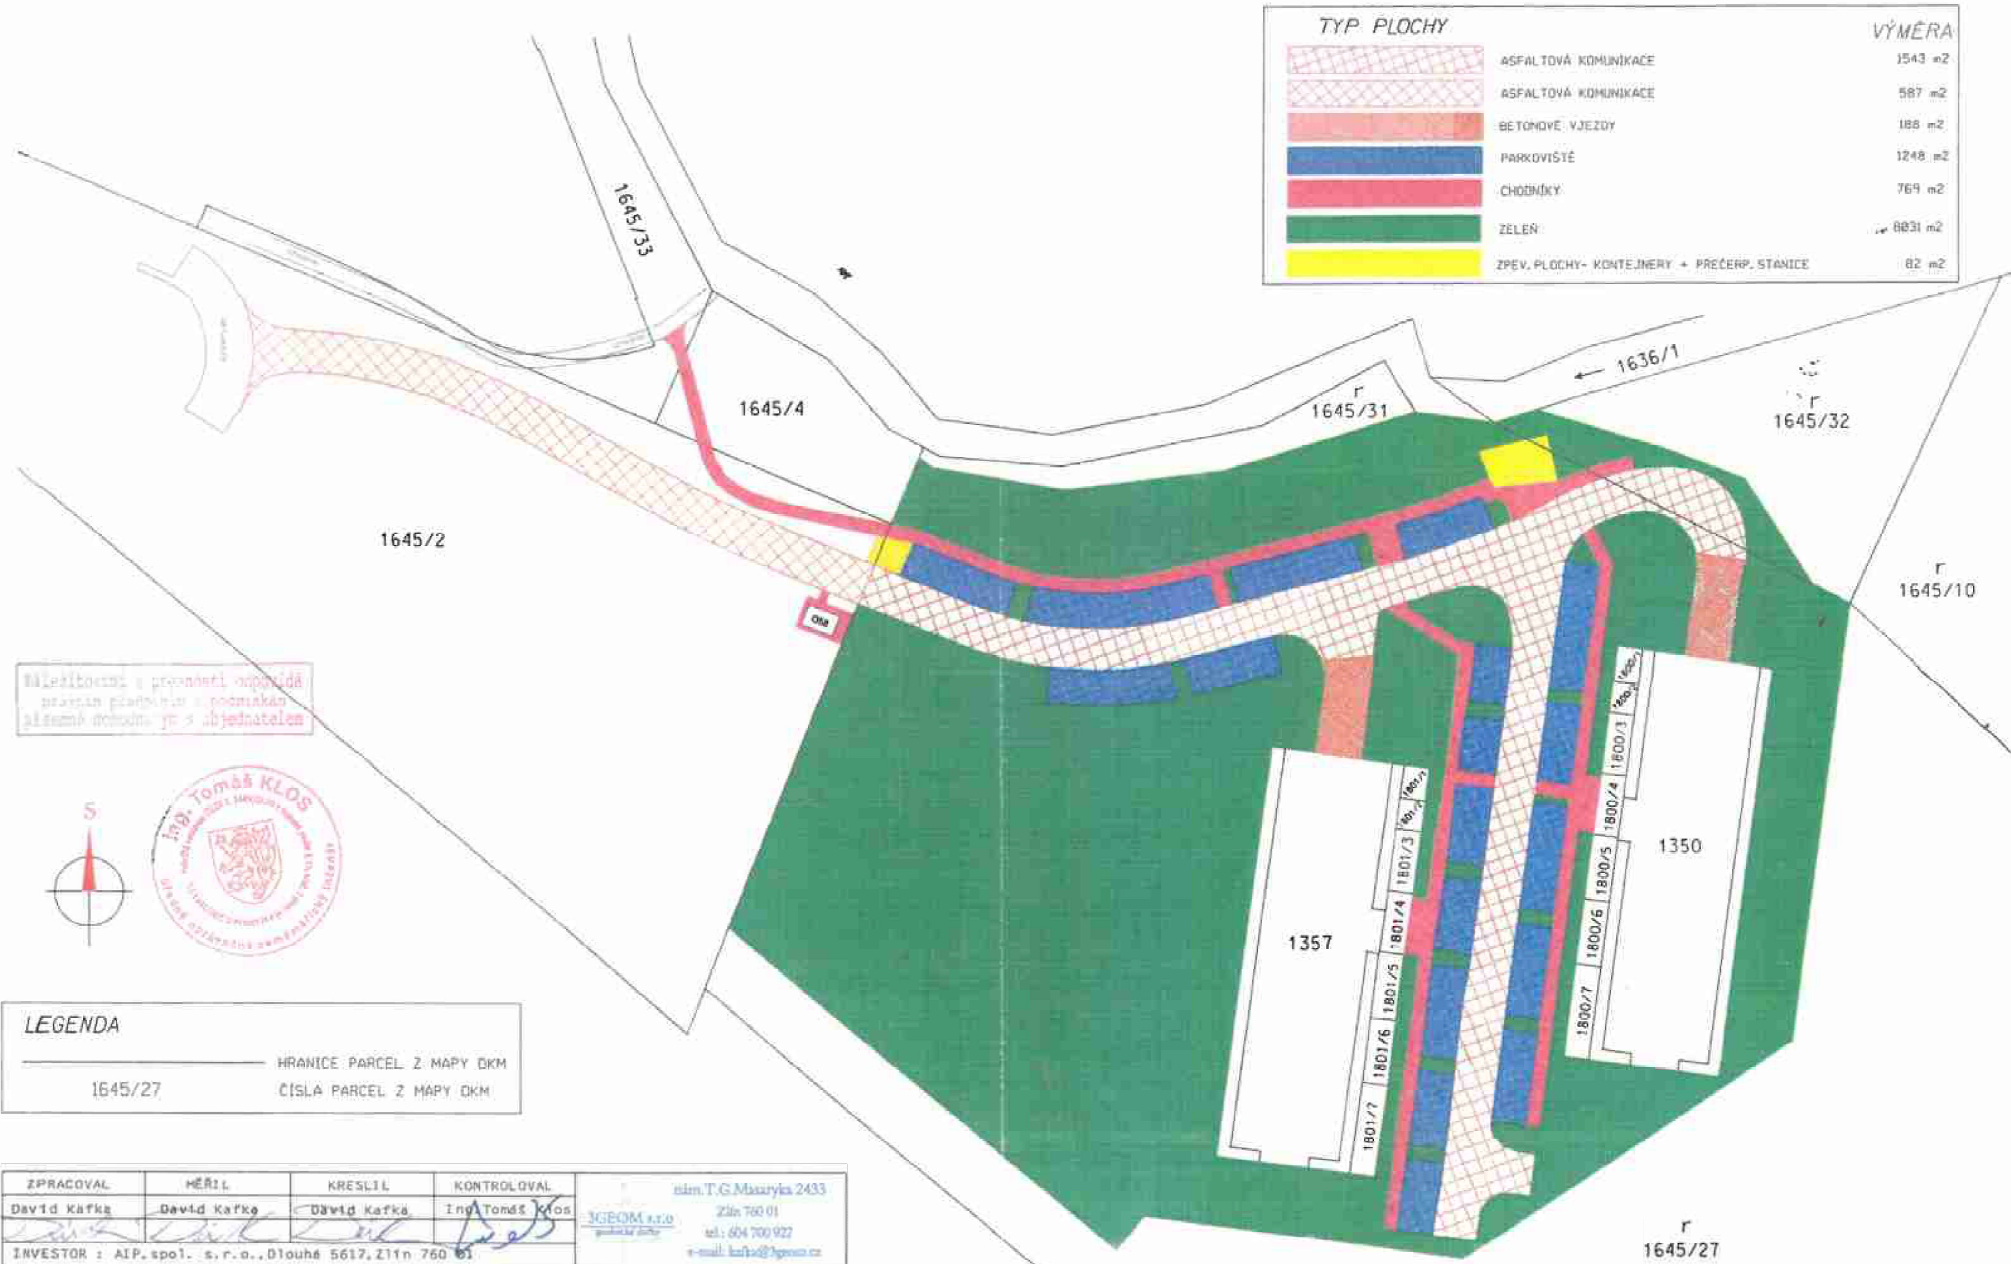

Místovní a provozní podmínky
právních vztahů a podmínek
příjemce odpovídají s objednatel

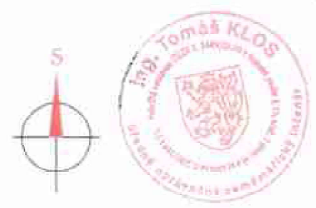

LEGENDA	
	HRANICE PARCEL Z MAPY DKM
	ČÍSLA PARCEL Z MAPY DKM

ZPRACOVAL	MĚŘIL	KRESLIL	KONTROLOVAL	nám. T.G. Masaryka 2433 Zlín 760 01 3GEOM s.r.o. tel: 604 700 927 e-mail: kofka@3geom.cz	
David Kafka	David Kafka	David Kafka	Ing. Tomáš KLOS		
INVESTOR : AIP, spol. s r.o., Dlouhá 5617, Zlín 760 01					
STAVBA				MĚŘITKO 1 : 700	
REZIDENCE BARTOŠOVA ČTVRŤ, ZLÍN				POČET A3 1	
				ČÍSLO OVĚŘENÍ 70/2022	
				DATUM 14. 2. 2022	
OBSAH VÝKRESU : výměry nových zpevněných ploch				ARCH. ČÍSLO 4/2022	
				ČÍSLO VÝKR. 01	