


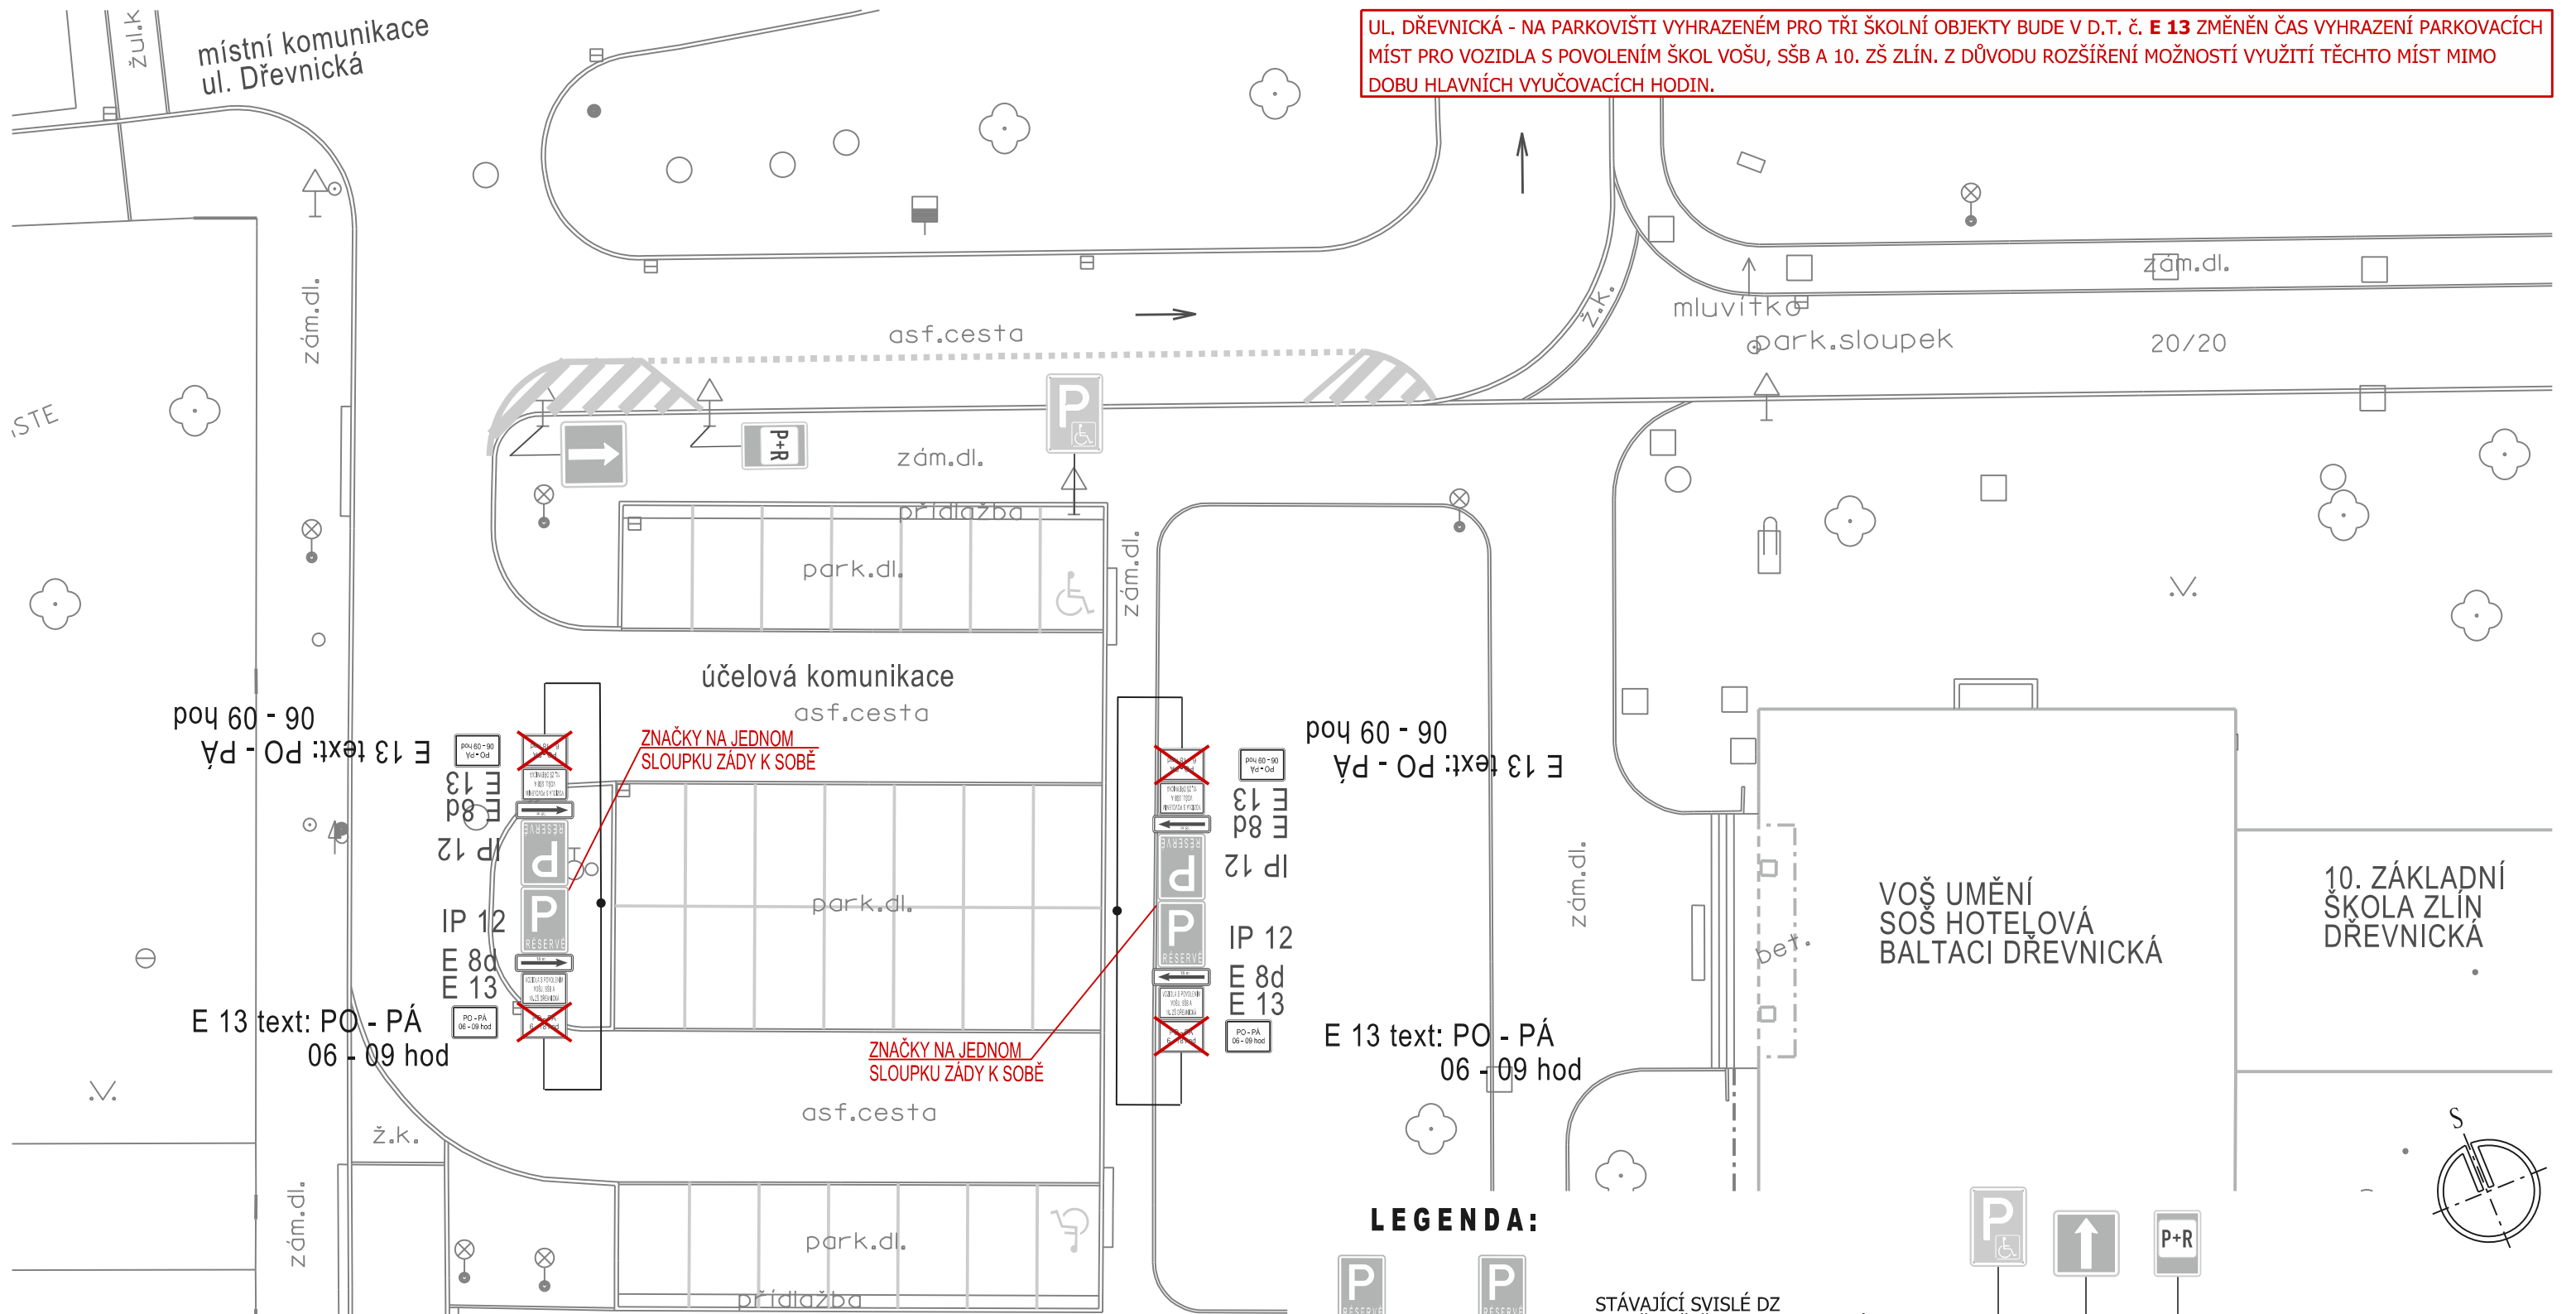

UL. DŘEVNICKÁ - NA PARKOVIŠTI VYHRAZENÉM PRO TŘI ŠKOLNÍ OBJEKTY BUDE V D.T. Č. E 13 ZMĚNĚN ČAS VYHRAZENÍ PARKOVACÍCH MÍST PRO VOZIDLA S POVOLENÍM ŠKOL VOŠU, SŠB A 10. ZŠ ZLÍN. Z DŮVODU ROZŠÍŘENÍ MOŽNOSTÍ VYUŽITÍ TĚCHTO MÍST MIMO DOBU HLAVNÍCH VYUČOVACÍCH HODIN.

PARKOVIŠTĚ VOŠU, SŠB
10. ZŠ DŘEVNICKÁ

LEGENDA:



STÁVAJÍCÍ SVISLÉ DZ
- nově změněn text v dodatkové tabulce



STÁVAJÍCÍ SVISLÉ A VODOROVNÉ DZ
- beze změn

Hlav.projektant			projektová kancelář Radek Vavřík nám.T.G.Masaryka 588, Zlín tel: 776084169, IČO: 05041040			
Vypracoval	Radek Vavřík					
Kontroloval						
INVESTOR: STATUTÁRNÍ MĚSTO ZLÍN						
ZLÍN ÚPRAVA A STANOVENÍ DOPRAVNÍHO ZNAČENÍ: ULICE DŘEVNICKÁ 10 ZŠ			FORMÁT	2 A4	STUPEŇ	TP
			DATUM		7. 2024	
			Č.Z.		-	
			MĚŘ.		1:250	Č.v.
SITUACE - ZMĚNA TEXTU - SDZ č. E 13						