




řez A - Á

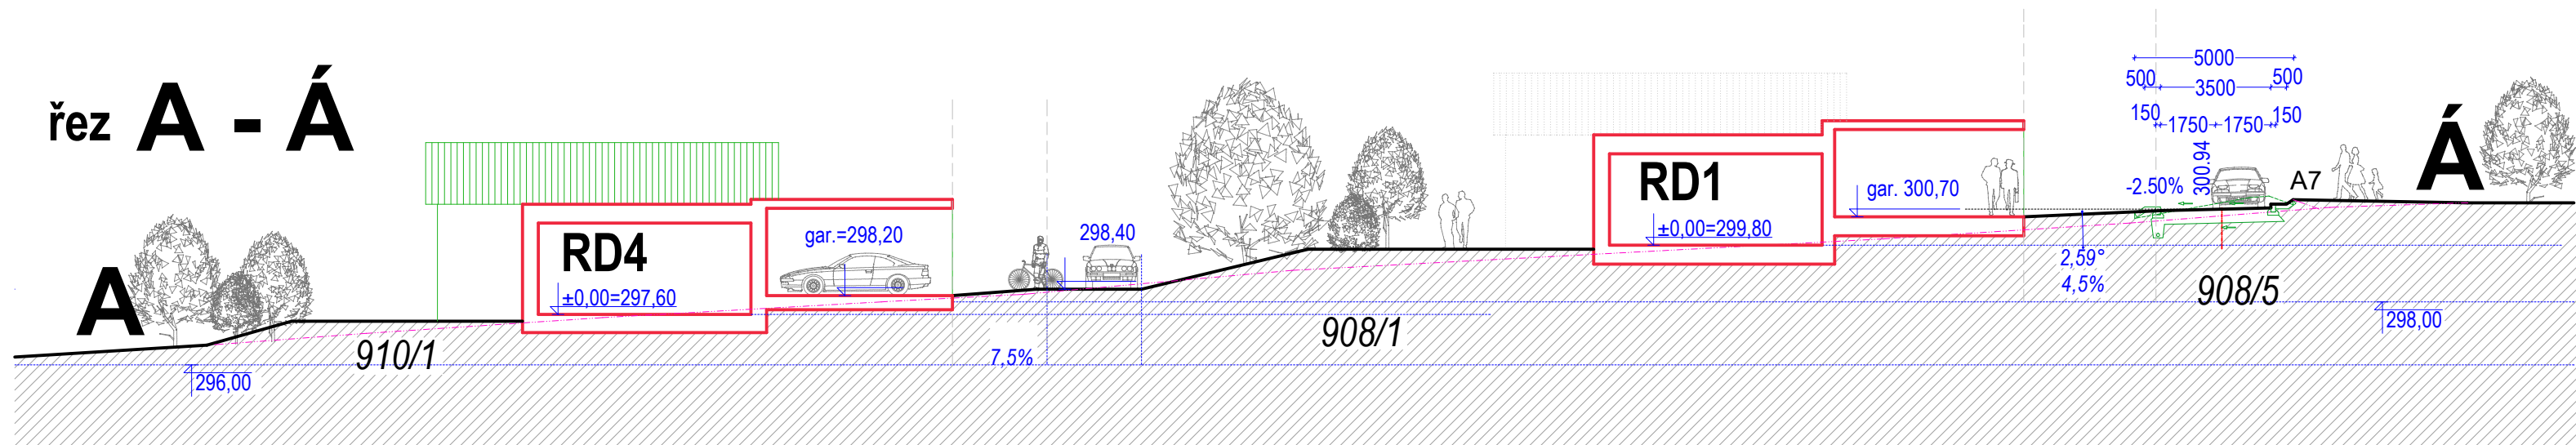

řez B - B'

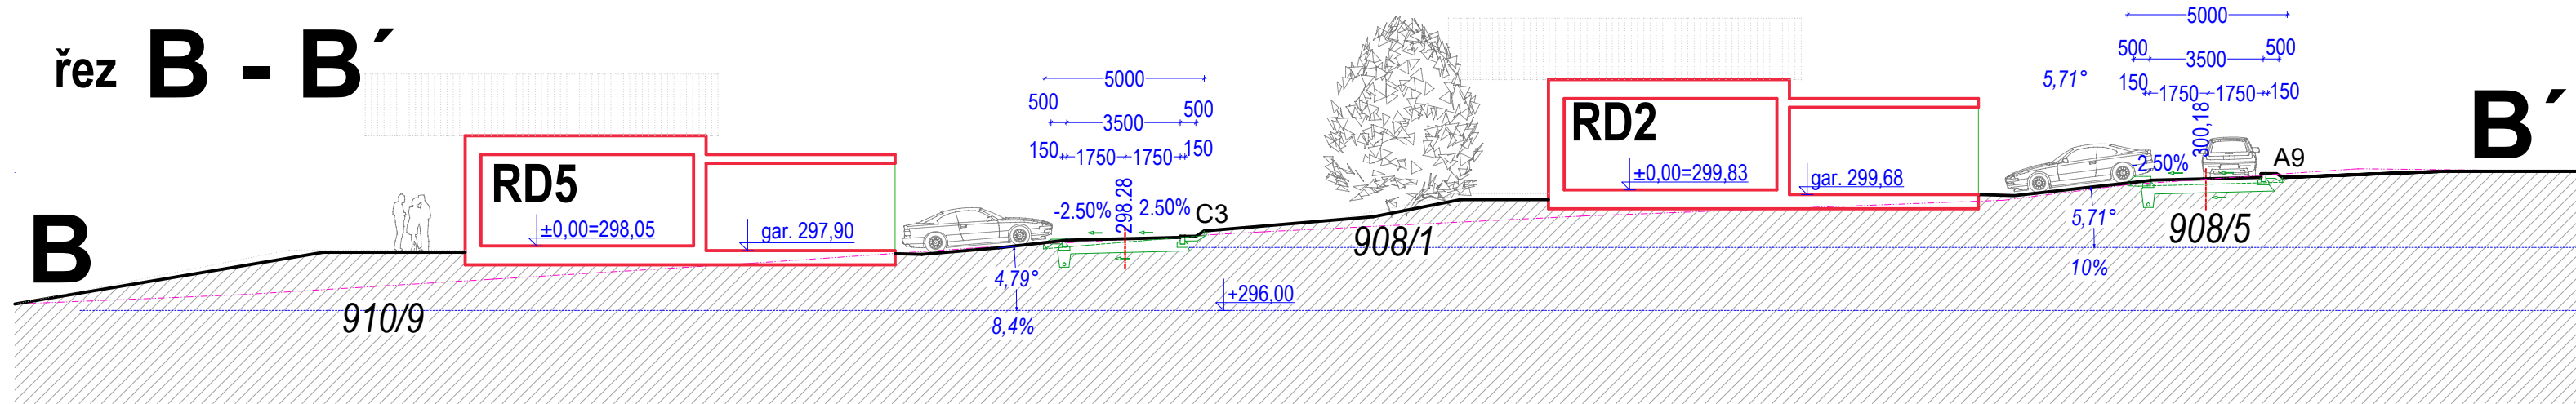

řez C - C'

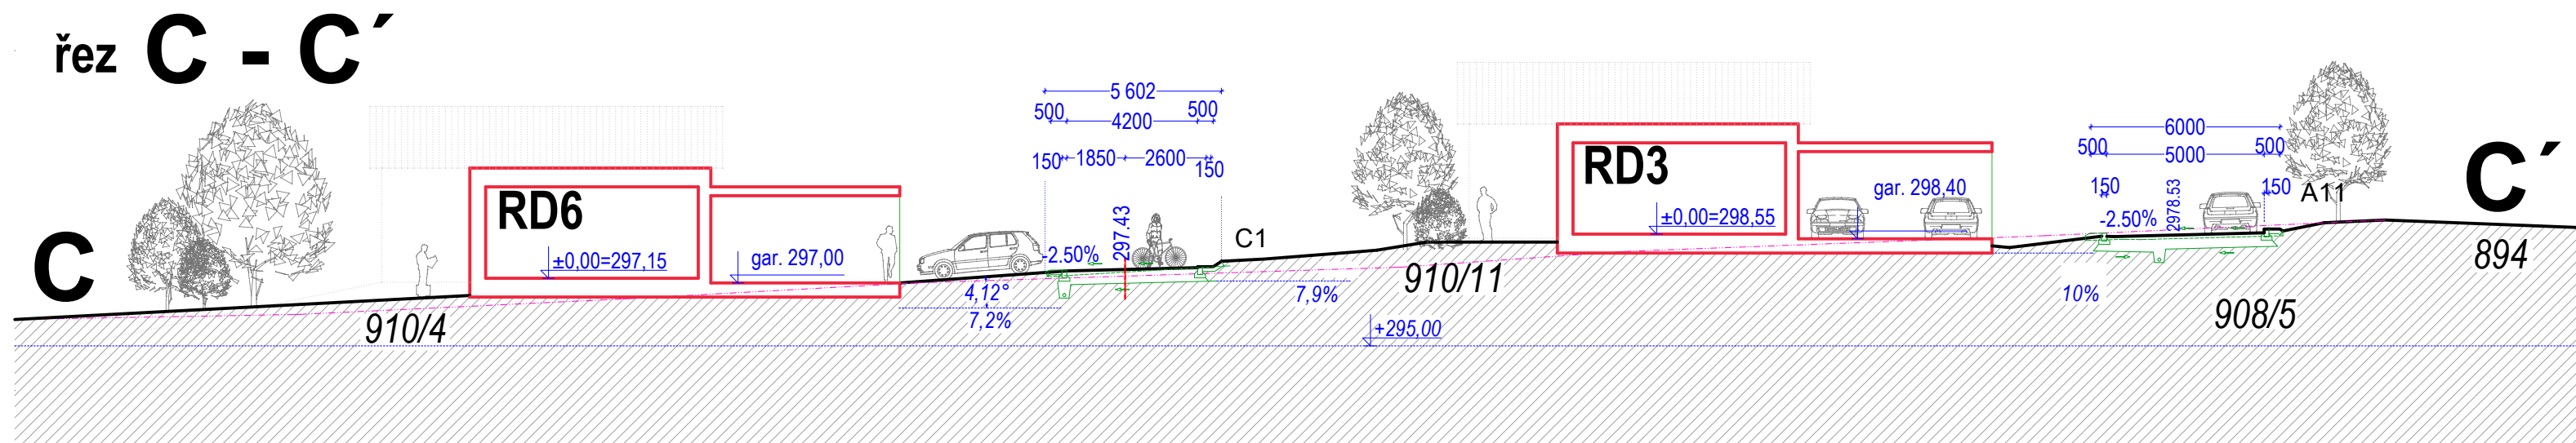

zodp.proj. Ing. arch. Stanislav Nožka, Ing. arch. Alena Nožková		doprava: Marcela Urbanová		Ing. arch. Stanislav Nožka Projektová činnost v investiční výstavbě Příkrá 3514, 760 01 Zlín IČO 484 762 93 tel.+420 777 106 261 e-mail nozka@volny.cz
inž.sítě Petra Švubová		proj.elektro		
zadavatel Magistrát města Zlína, oddělení prostorového plánování, nám. Míru 12, 761 40 Zlín		místo Zlín		
akce				č.zakázky 24-01-01 ÚS
<h2>Štípa p.č.908/1,5 a 910/1,4,8-11</h2>				stupeň územní studie
				datum 09 / 2024
obsah				měřítko 1:200
<h3>Řezy navrženým územím včetně uličních profilů</h3>				č.výkr. 03