
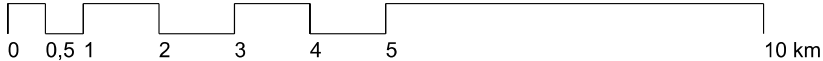


ÚZEMNÍ PLÁN PROVODOV

s prvky regulačního plánu

VÝKRES ŠIRŠÍCH VZTAHŮ

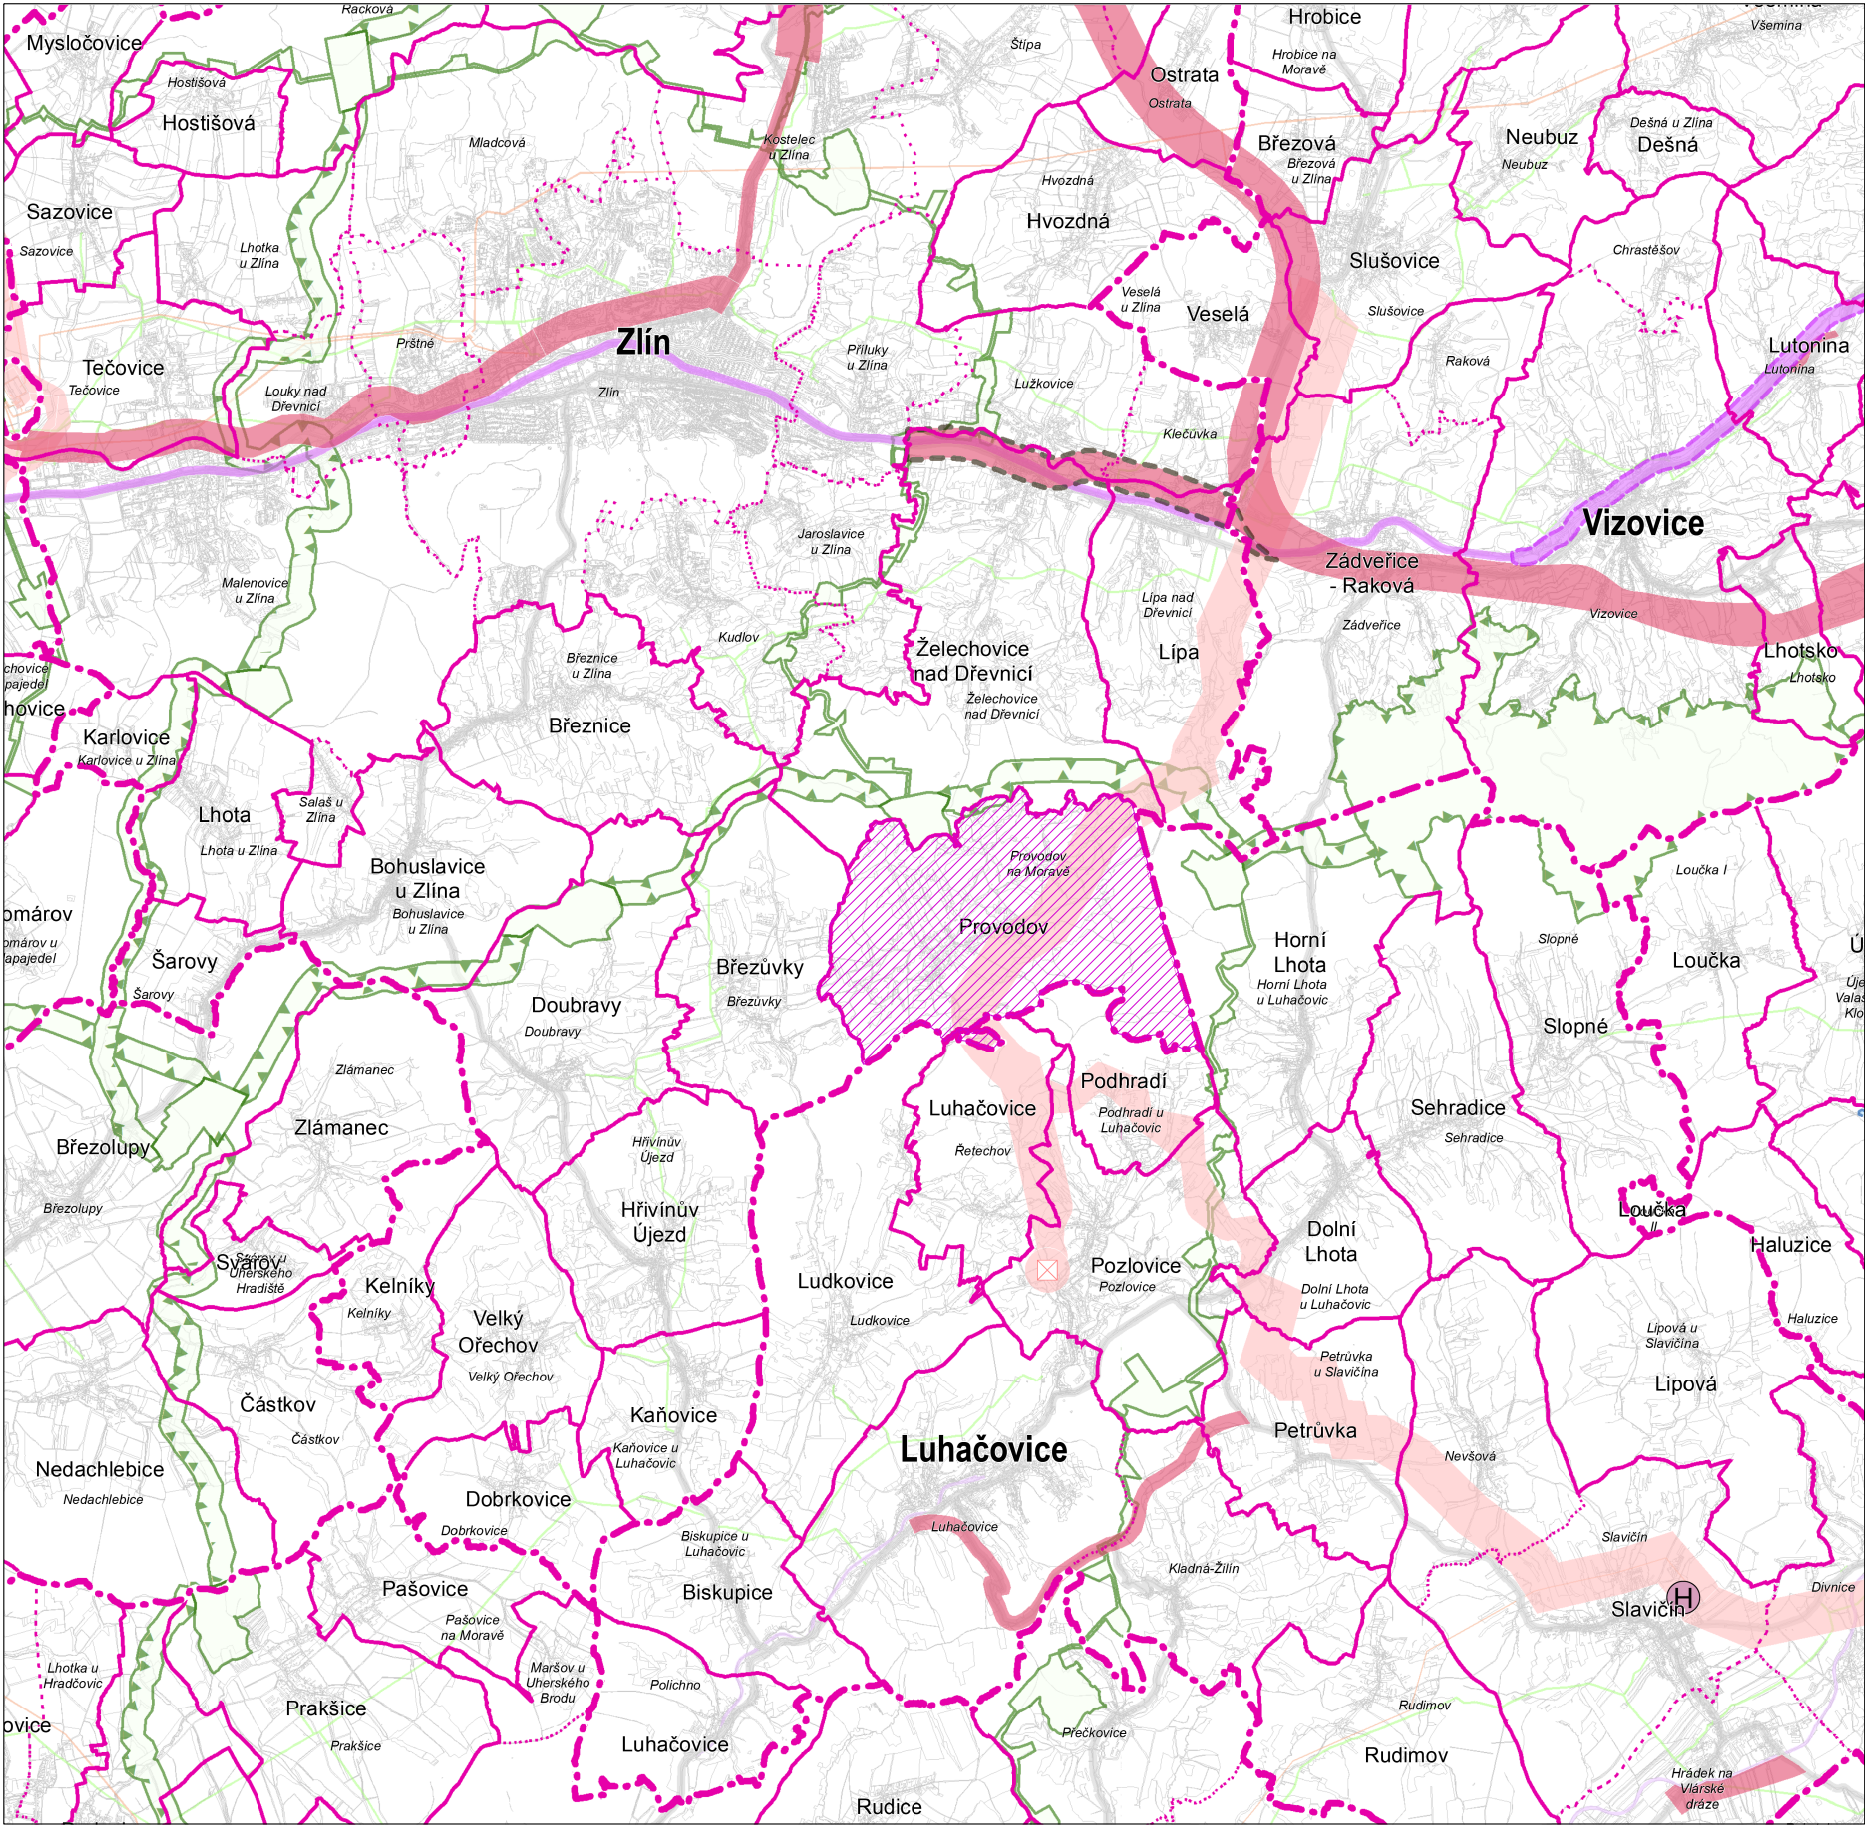

JEVY INFORMATIVNÍ

DOPRAVA

- silnice I. třídy, II. třídy
- železniční trať celostátní, regionální

TECHNICKÁ INFRASTRUKTURA

- elektrické vedení ZVN, VVN
- plynovod VVT, VTL

HRANICE ÚZEMNÍCH JEDNOTEK

- NÁZEV** hranice a označení správního obvodu obce s rozšířenou působností
- NÁZEV** hranice a označení správního obvodu obce
- NÁZEV** hranice a označení katastrálního území

řešené území

JEVY SCHVALOVANÉ

- KORIDORY A PLOCHY DOPRAVNÍ INFRASTRUKTURY**
 - dálnice II. třídy, kapacitní silnice, silnice I. třídy, silnice II. třídy
 - železniční trať celostátní
- KORIDORY A PLOCHY TECHNICKÉ INFRASTRUKTURY**
 - elektrické vedení ZVN, VVN
 - objekt na elektrické síti
- ÚZEMNÍ SYSTÉM EKOLOGICKÉ STABILITY (ÚSES)**
 - nadregionální biocentrum a biokoridor
 - regionální biocentrum a biokoridor

	výtisk č.:	otisk autorizačního razítka:
--	------------	------------------------------

Příloha č. 4

GENERÁLNÍ PROJEKTANT: Ing. Lubor Sawicki IČO 73878481 Ohrada 1854 755 01 Vsetín		
ZODPOVĚDNÝ PROJEKTANT: Ing. Lubor Sawicki autorizovaný architekt ČKA 3654 gsm + 420 604 859 068 lubor.sawicki@swarchitekti.cz		VYPRACOVAL: Martina Sawicki
OBJEDNATEL: OBEC PROVODOV	Č. ZAKÁZKY: 26_21	DATUM: 11/2024
ÚZEMNÍ PLÁN PROVODOV s prvky regulačního plánu		MĚŘÍTKO 1:100 000
VÝKRES ŠIRŠÍCH VZTAHŮ		Č. VÝKRESU B/II.1

Mapový podklad: ZUR ZK