



ŘEZ 01

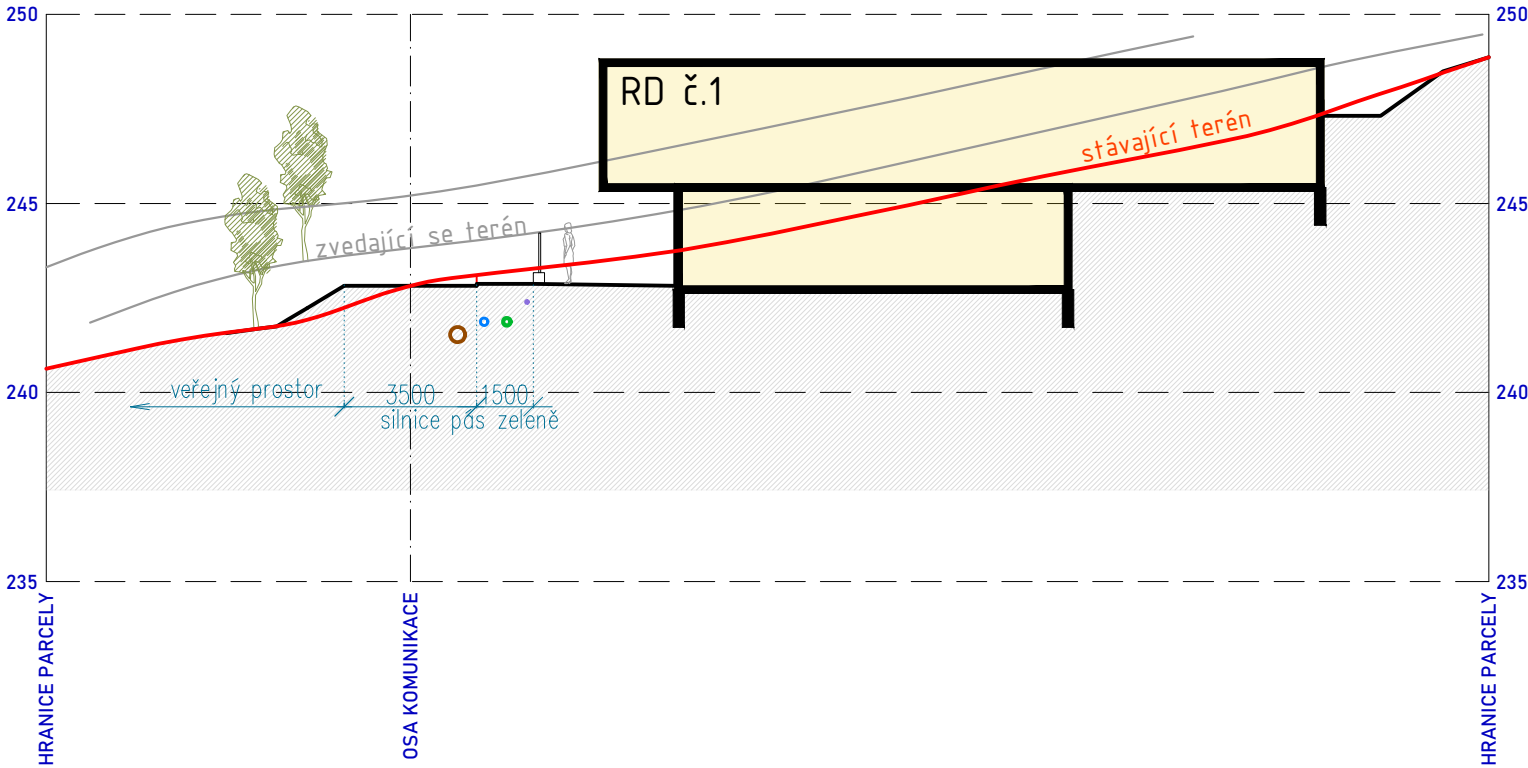

ŘEZ 02

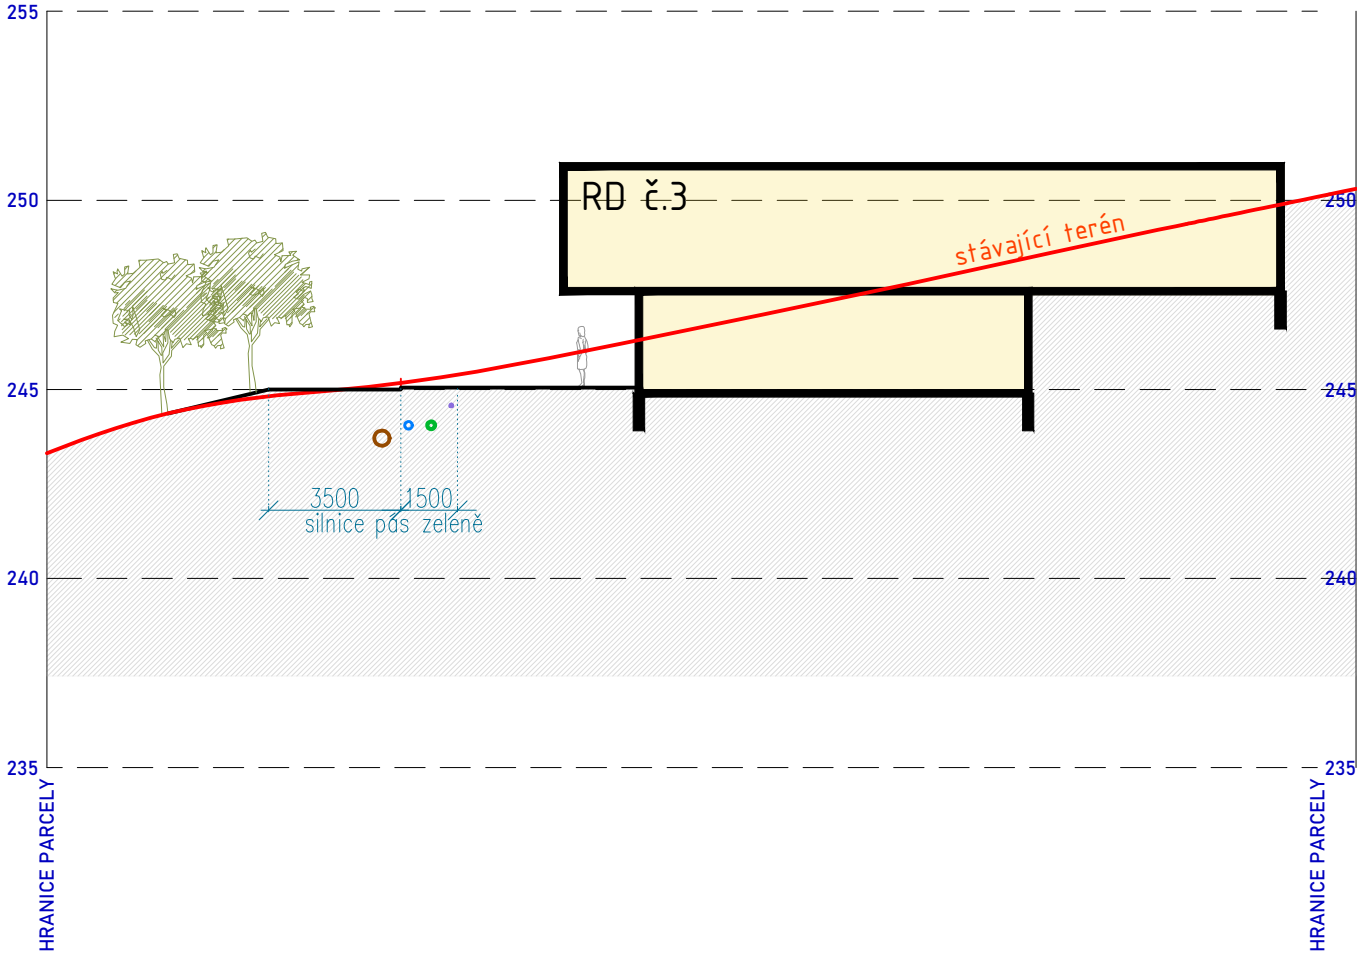

AUTOR STUDIE	ING.ARCH. EVA ERNESTOVÁ	fomica[®] SLOVENSKÁ 2685, 760 01 ZLÍN IČO: 46982663 formica@zlin.cz Tel. 577 433 281, 577 433 389	
VYPRACOVAL	ING. ARCH EVA ERNESTOVÁ		
KONTROLOVAL	ING.ARCH. PAVEL HANULÍK		
STAVBA	ÚZEMNÍ STUDIE ZLÍN, Na Výsluní, BI 1022	STUPEŇ	ÚZEMNÍ STUDIE
		DATUM	08/2024
		ZAK. ČÍSLO	-
OBSAH	ŘEZY ÚZEMÍM	MĚŘ. 1:200	Č.V. 04