

LEGENDA

- 1

KOMUNIKACE - BONĚCKO 1 - OBNOVA KRYTU - afaltobeton
- 2

KOMUNIKACE - BONĚCKO 1 - OBNOVA KRYTU + DOPLNÍKONSTR. VRSTEV - afaltobeton
- B1

KOMUNIKACE - KOMPLETNÍKONSTRUKCE - afaltobeton
- B2

KOMUNIKACE - DOPOJENÍKE STÁVAJÍCÍKOMUNIKACI - asphaltobeton
- C1


C2

KOMUNIKACE - SJEZDY, asphalt, betonová dlažba (100x200x80; šedá)
- C3

PIŠÍKOMUNIKACE - betonová dlažba (100x200x80; šedá)
- OBRUBA (pru řez 150x250) PŘEVÝŠENÁ 120mm
- OBRUBA (pruřez 150x150) PŘEVÝŠENÁ 20mm
- OBRUBA (pruřez 100x250) PŘEVÝŠENÁ 60mm
- OBRUBA (pruřez 100x250) PŘEVÝŠENÁ 0mm
- ODVODŇOVACÍ ZÁŘÍZENÍ+ PŘÍPOJKY PVC DN 150

LEGENDA STAVEBNÍCH OBJEKTŮ

- 1 Objekty komunikace
- SO 101 Komunikace, sjezdy
- 4 Objekty elektro
- SO 401 Veřejné osvětlení
- SO 411 Přeložka sloupu NN
- SO 421 Stranový posun slaboproudého kabelu

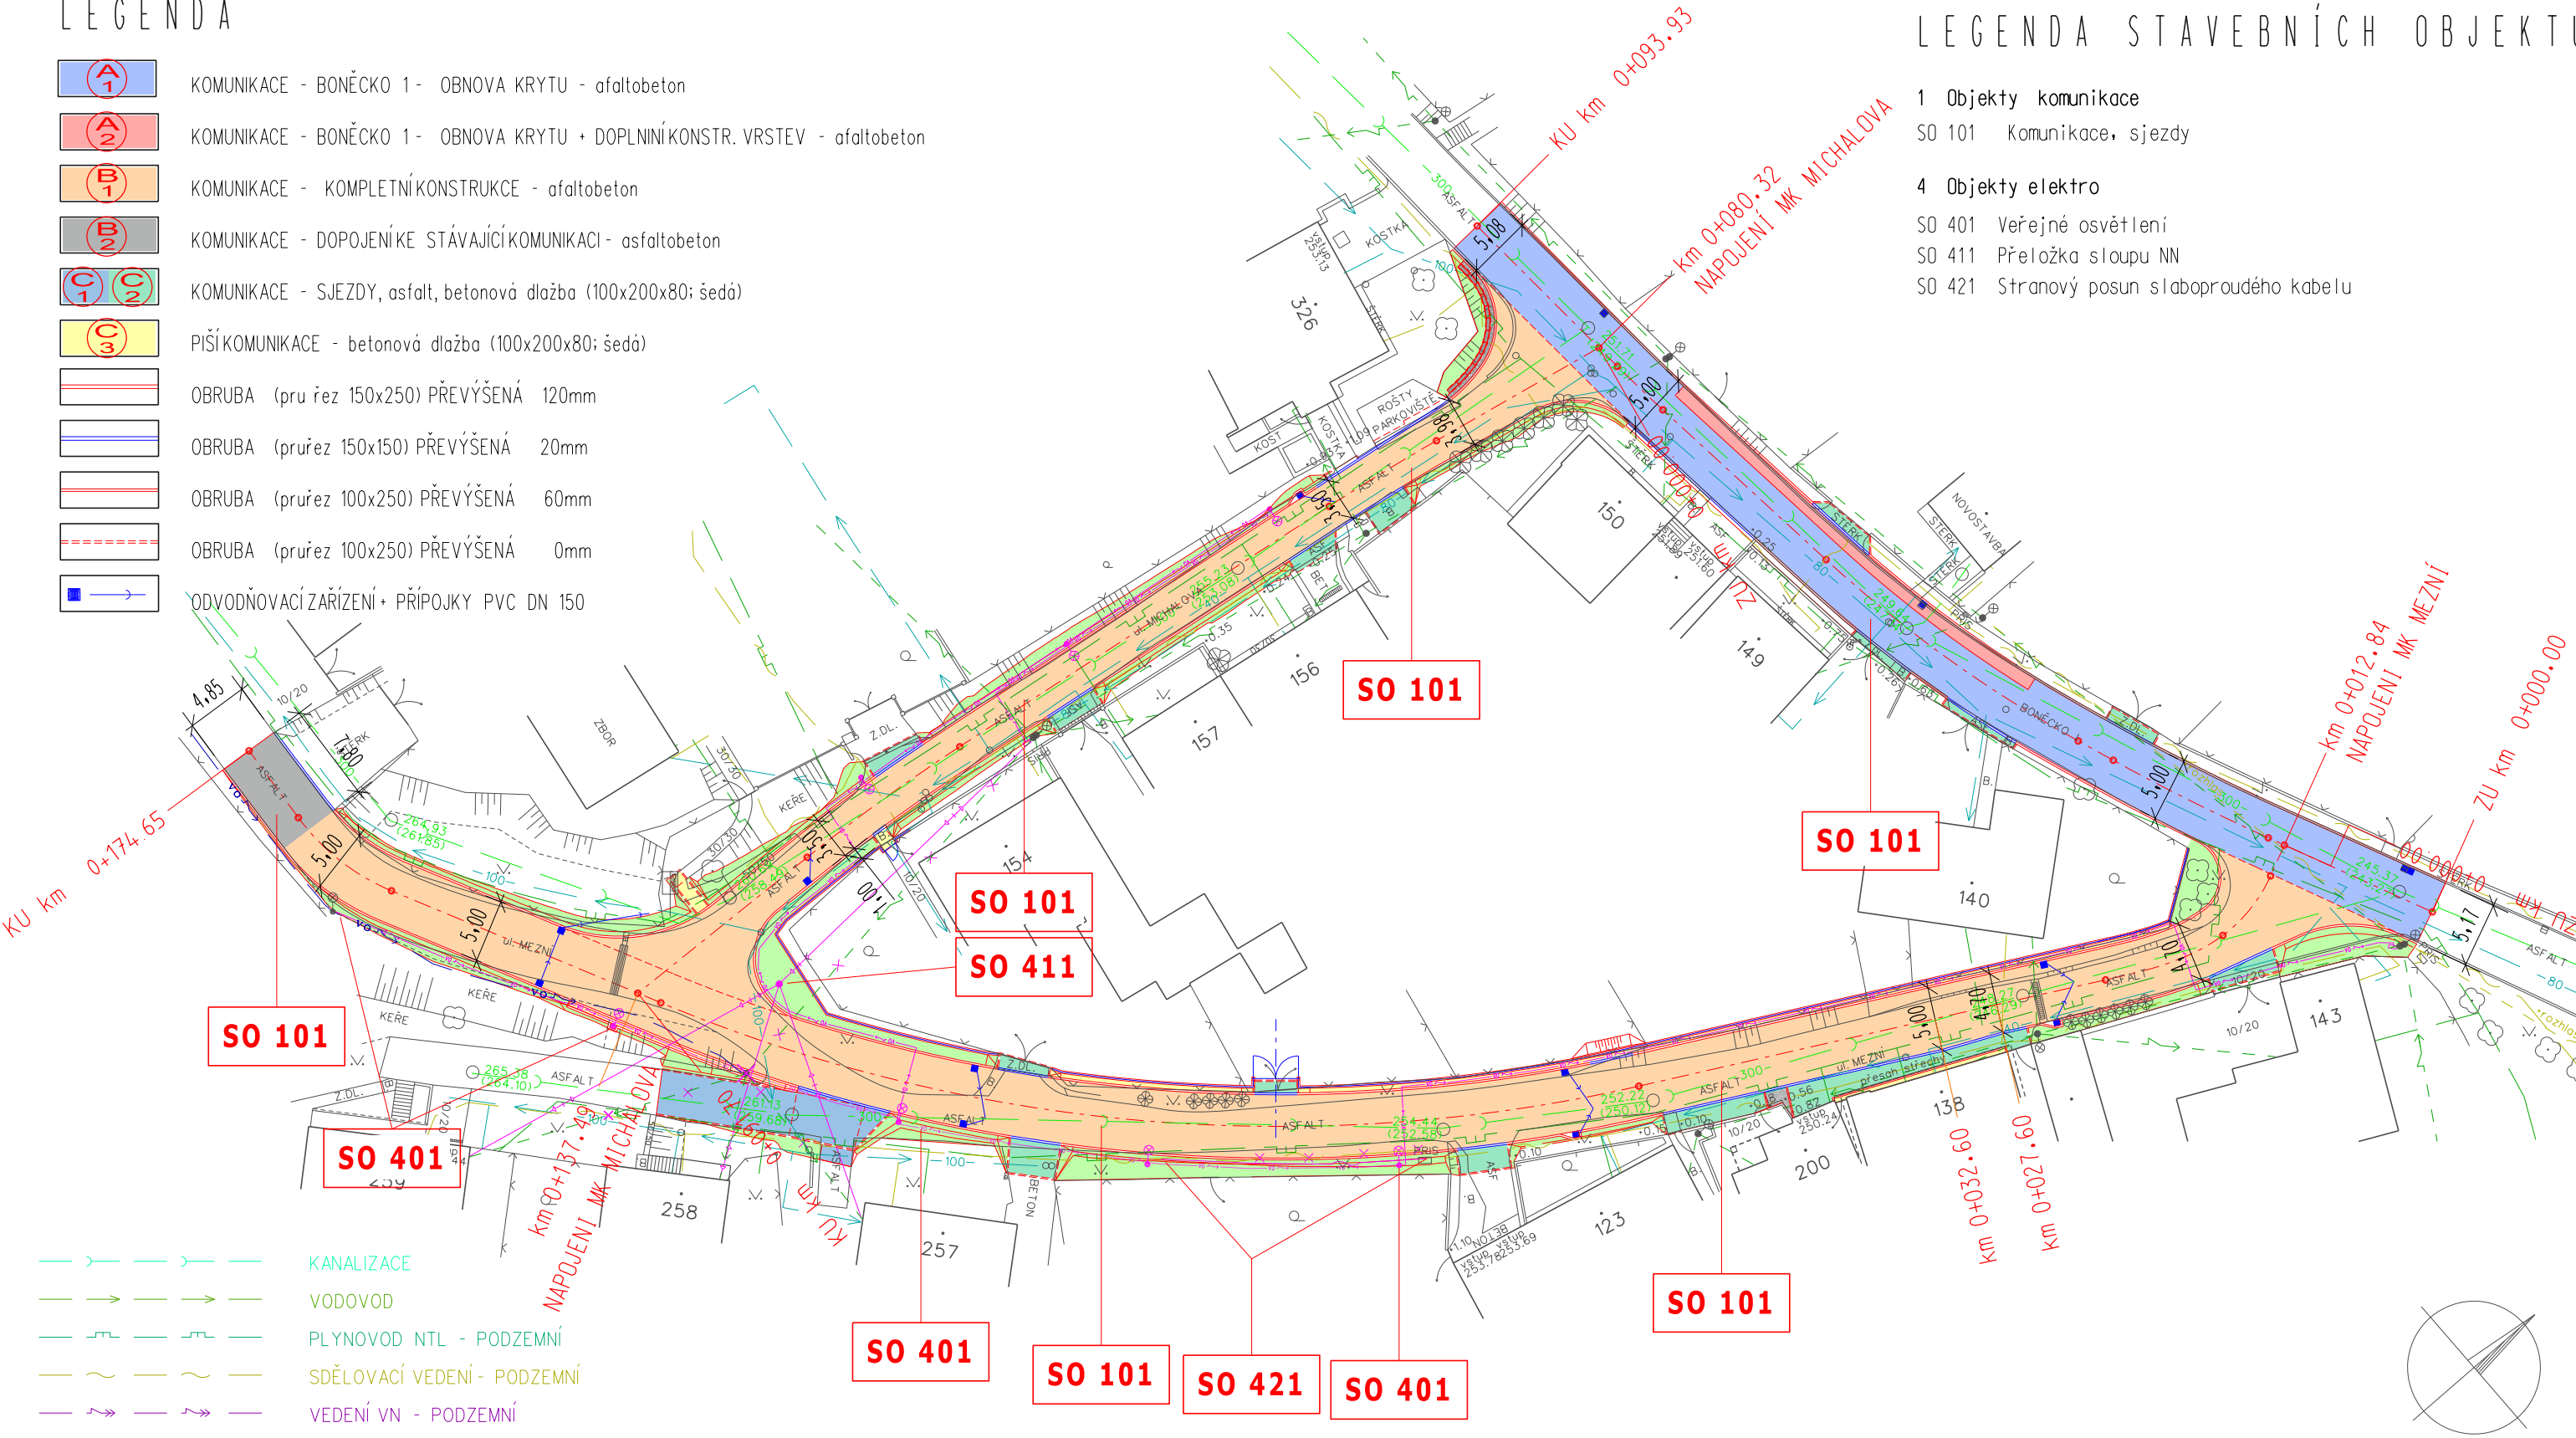

- KANALIZACE
- VODOVOD
- PLYNOVOD NTL - PODZEMNÍ
- SDĚLOVACÍ VEDENÍ - PODZEMNÍ
- VEDENÍ VN - PODZEMNÍ
- VEDENÍ VN - NADZEMNÍ
- VEDENÍ NN - PODZEMNÍ
- VEDENÍ VO - PODZEMNÍ
- NADZEMNÍ VEDENÍ
- PŘÍBLIŽNÁ TRASA

Poloha podzemních vedení a zařízení byla zakreslena podle jejich evidence dle JDTM-ZK, případně dle údajů příslušných správců.

Polohu podzemních vedení nelze vytýčovat odměřováním vzdáleností na výkrese. Přesné vyznačení všech podzemních vedení na povrchu zajistí investor před zahájením stavby.

Hlav.projektant		Ing. Kamil Prokůpek Jetelová 677, 763 14 Zlín, IČO: 723 18 481 projektová kancelář tel.: +420 604 561 239	
Vypracoval	Ing. Prokůpek		
Kontroloval			
Investor: město Zlín			
ZLÍN REKONSTRUKCE MK MEZNÍ A MK MICHALOVA CELKOVÁ A KOORDINAČNÍ SITUACE		FORMÁT	2 A4
		STUPEŇ	DUSP-PDPS
		DATUM	03. 2022
		Č.Z.	
		MĚŘ.	1:500
		Č.V.	C_3