


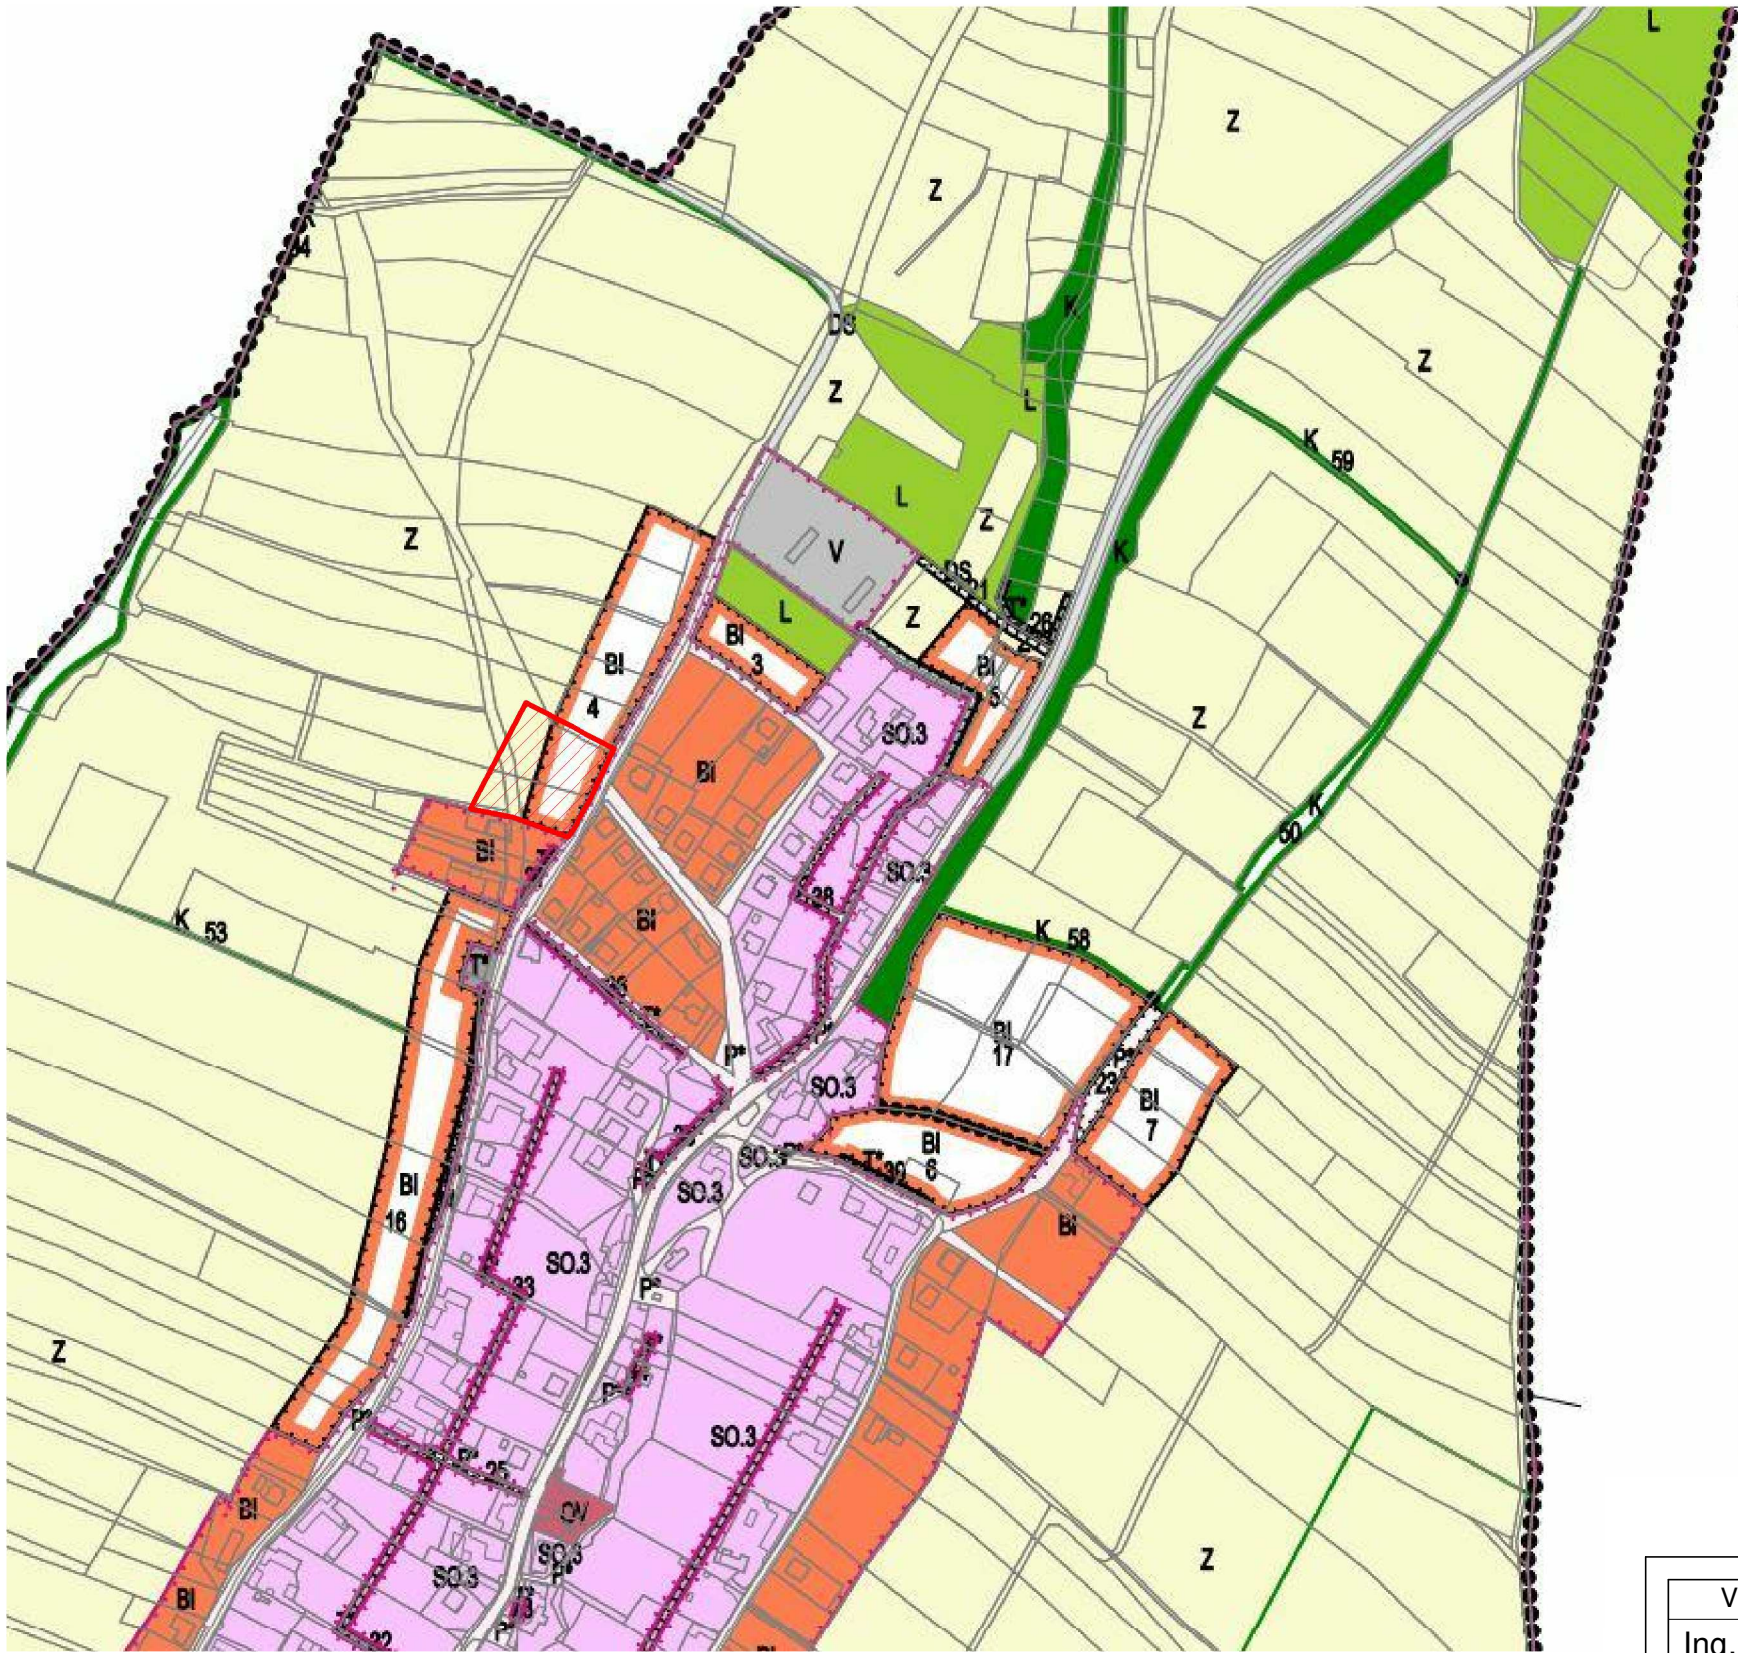

 ŘEŠENÉ ÚZEMÍ

Vedoucí projektant	Vypracoval	Spolupráce	P&R air s.r.o. Polní 21, 252 64 Velké Přílepy	
Ing. SPOREK JINDŘICH	Ing. RONZOVÁ MARTINA			
Investor : OBEC OSTRATA			Datum	LEDEN 2023
STUDIE BYTOVÝCH DOMŮ - OSTRATA			Formát	4xA4
			Stupeň PD 	