
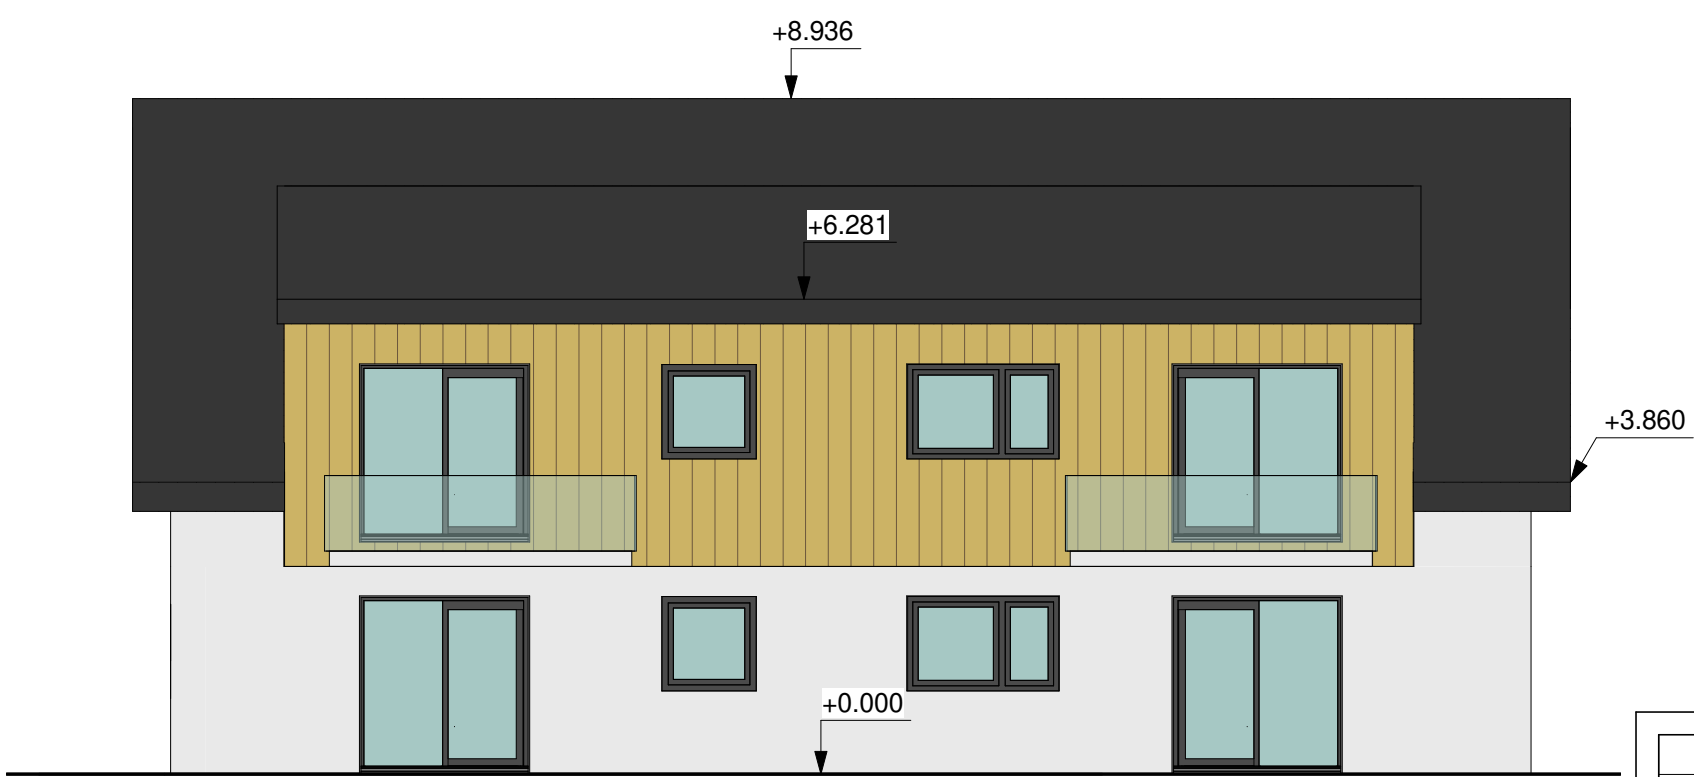
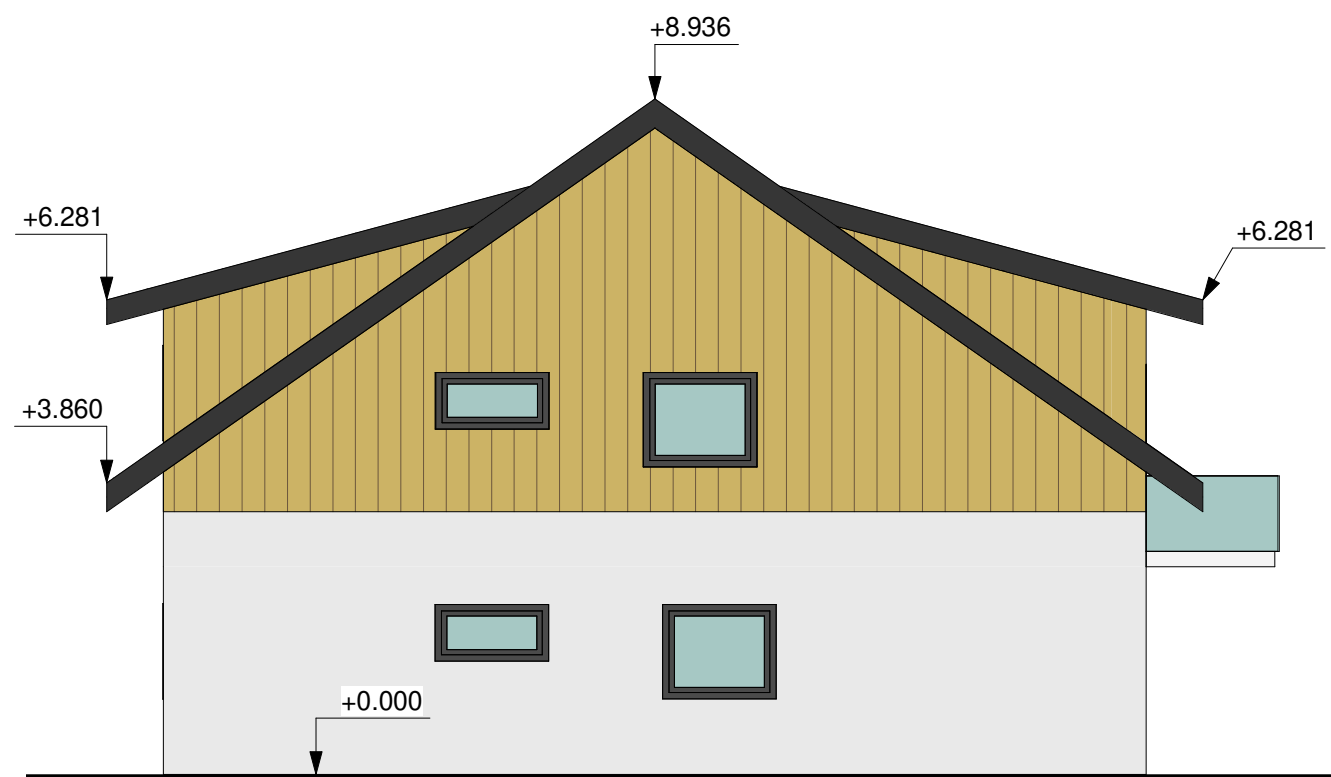
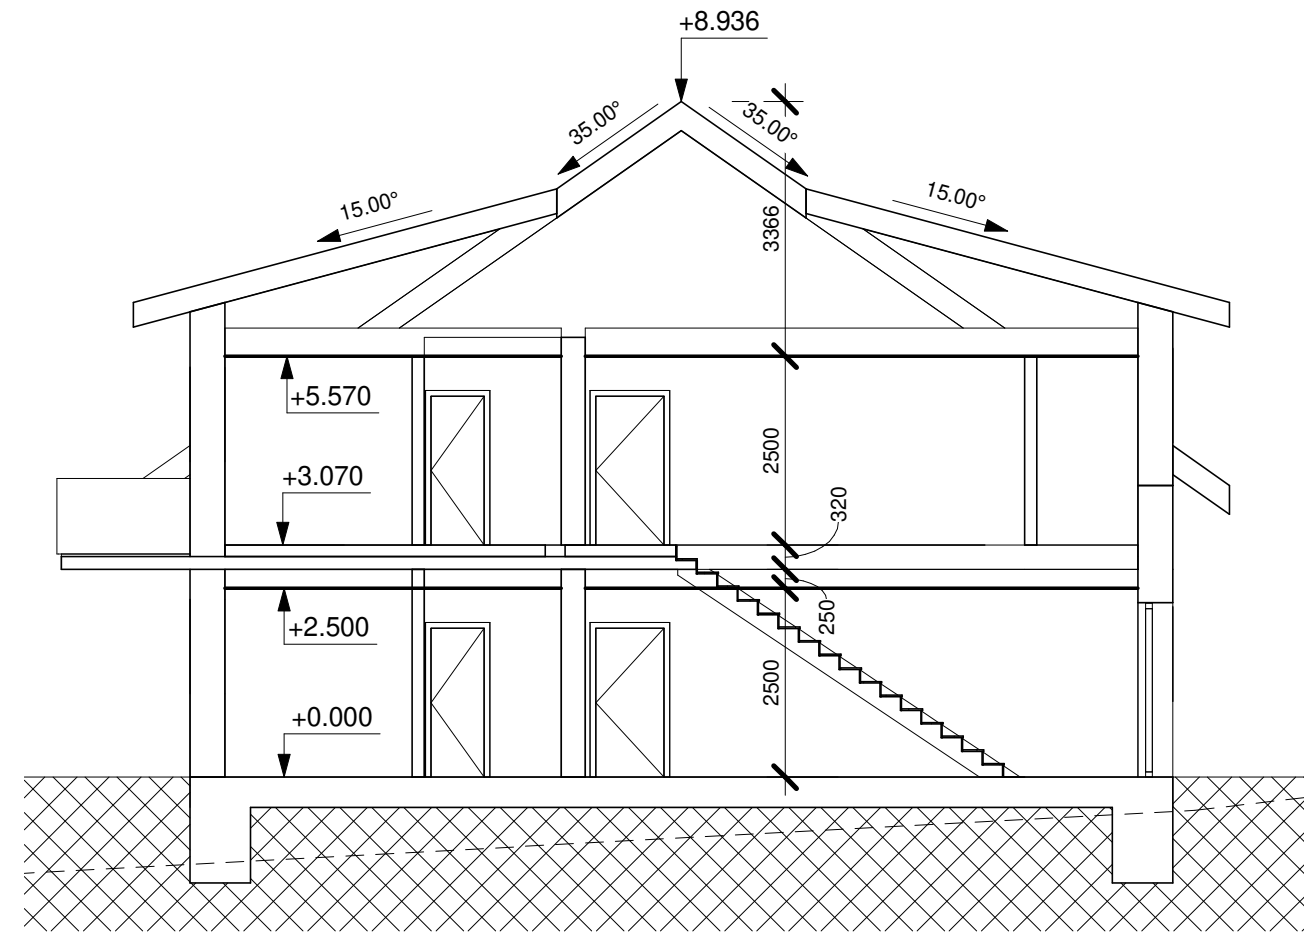


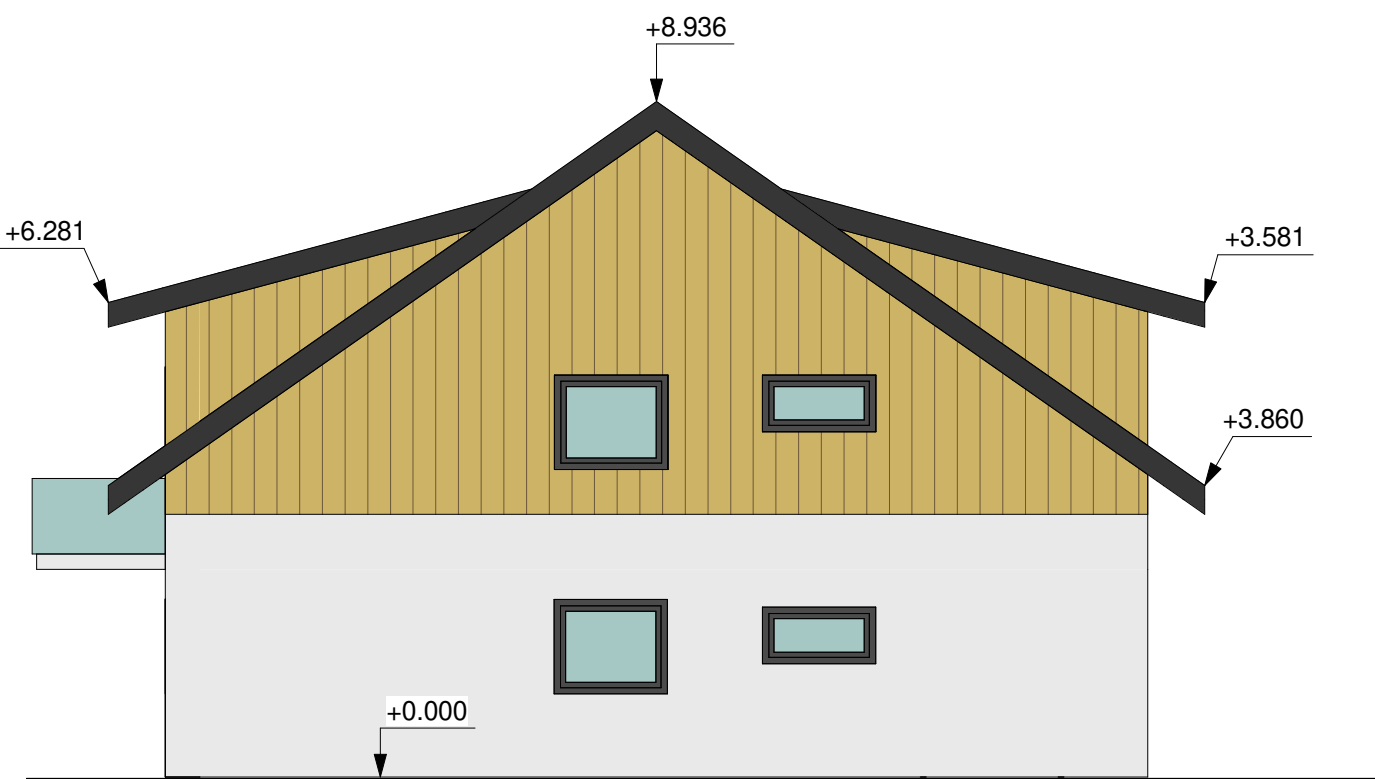

Vedoucí projektant	Vypracoval	Spolupráce	P&R air s.r.o.	
Ing. SPOREK JINDŘICH	Ing. RONZOVÁ MARTINA		Poiní 21, 252 64 Velké Přílepy	
Investor : OBEC OSTRATA			Datum	LEDEN 2023
STUDIE BYTOVÝCH DOMŮ - OSTRATA			Formát	4xA4
			Stupeň PD	STUDIE
BYTOVÝ DŮM - POHLEDY A ŘEZ			1 : 100	
				D102