




ÚZEMNÍ PLÁN TEČOVICE

s prvky regulačního plánu

ZMĚNA č. 4 - VÝKRES VEŘEJNĚ PROSPĚŠNÝCH STAVEB, OPATŘENÍ A ASANACÍ

Předpokládaná podoba po vydání změny č. 4

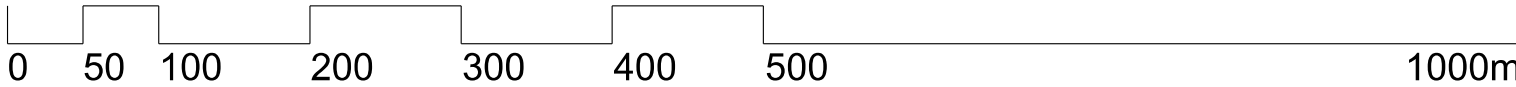

označení VPS	označení VPS v ZÚR ZK	popis VPS
VD.D1(ZÚR)_21	PK04	kapacitní silnice
VD.D1(ZÚR)_26	PK04	
VD.D1(ZÚR)_32	PK04	
VD.D1(ZÚR)_33	PK04	
VD.D1(ZÚR)_34	PK04	
VD.D1(ZÚR)_36	PK04	
VD.D1(ZÚR)_37	PK04	
VD.D1(ZÚR)_146	PK04	
VD.D1(ZÚR)_147	PK04	
VD.D1(ZÚR)_148	PK04	
VD.D1(ZÚR)_154	PK04	
VD.D1(ZÚR)_167	PK04	
VD.D1(ZÚR)_168	PK04	
VD.D1(ZÚR)_169	PK04	
VD.D1(ZÚR)_170	PK04	
VD.D2_30		připojení obce v souvislosti s kapacitní silnicí - nový úsek silnice III/43629 s úpravou křižovatky v obci Tečovice
VD.D2_31		
VD.D2_35		
VD.D2_56		
VD.D2_147		
VD.D2_305		dopravní propojení od ČOV do Mšenovic
VD.D2_306		
VD.D3_28		
VD.D4_201		
VD.D4_202		

Vnější prospěšnost a právo vyhlášení pro stavby a opatření s označením "ZÚR" vyplývá ze ZÚR

označení VPS	označení VPS v ZÚR ZK	popis VPS
VP.1_311		veřejné prostranství

Vnější prospěšnost a právo vyhlášení pro stavby a opatření s označením "ZÚR" vyplývá ze ZÚR

označení VPO	označení VPO v ZÚR ZK	popis VPO
VU.U1(ZÚR)_21	PU160	blokoridor ÚSES RBK.1582-HRABUŠKA - NA HORÁCH
VU.U1(ZÚR)_98	PU160	
VU.U1(ZÚR)_91	PU160	
VU.U1(ZÚR)_92	PU160	blokoridor ÚSES LBK.8
VU.U2_205		
VU.U2_203		
VU.U2_307		blokoridor ÚSES LBC.2 HAVRÁNKOV
VU.U2_308		
VU.U2_309		
VU.U2_41		blokoridor ÚSES LBC.3 POD BŘESTOVCI
VU.U2_103		
VU.U2_107		
VU.U2_75		blokoridor ÚSES LBK.2
VU.U2_86		
VU.U2_140		
VU.U2_141		blokoridor ÚSES LBC.4 NAD TEČOVICEMI
VU.U2_150		
VU.U2_151		
VU.U2_152		blokoridor ÚSES LBC.5
VU.U2_153		
VU.U2_154		
VU.U2(ZÚR)_81	PU23	blokoridor ÚSES LBC.1 ZA BATKOVÝMI vložene v NRBK.152
VU.U2_43		
VU.U2_111		
VU.U2_144		blokoridor ÚSES LBK.3
VU.U2_113	PU23	
VU.U2(ZÚR)_36	PU23	
VU.U2(ZÚR)_37	PU23	blokoridor ÚSES NRBK.152-KOSTELECKÉ POLEŠI - HLUBOČEK
VU.U2(ZÚR)_97	PU23	
VU.U2(ZÚR)_98	PU23	
VU.U2(ZÚR)_139	PU23	blokoridor ÚSES LBC.6 LOUČKY vložene v NRBK.152
VU.U2(ZÚR)_82	PU23	
VU.U2_83		
VU.U2_26		blokoridor ÚSES LBC.5 POD TEČOVICEMI
VU.U2_180		
VU.U2_189		
VU.U2_168		blokoridor ÚSES LBK.7
VU.U2_173		
VU.U2_176		
VU.U2_175		blokoridor ÚSES LBK.4
VU.U2_177		
VU.U2_178		

Vnější prospěšnost a právo vyhlášení pro stavby a opatření s označením "ZÚR" vyplývá ze ZÚR

označení VPS	označení VPS v ZÚR ZK	popis VPS
VT.TE1(ZÚR)_167	E02	el. vedení ZVN 400kV
VT.TE1(ZÚR)_168	E02	
VT.TE1(ZÚR)_169	E02	
VT.TE1(ZÚR)_171	E02	
VT.TE1(ZÚR)_172	E02	
VT.TE1(ZÚR)_173	E02	
VT.TE1(ZÚR)_174	E02	
VT.TE1(ZÚR)_175	E02	
VT.TE1(ZÚR)_176	E02	
VT.TE1(ZÚR)_177	E02	
VT.TE1(ZÚR)_178	E02	
VT.TE1(ZÚR)_179	E02	
VT.TE1(ZÚR)_185	E02	
VT.TE1(ZÚR)_189	E02	
VT.TE2_53		trafostanice a přípojka venkovního vedení VN 22kV
VT.TE2_54		
VT.TE2_56		
VT.TE2_57		trafostanice
VT.TE2_58		
VT.TE2_59		
VT.TE2_60		trafostanice a přípojka venkovního vedení VN 22kV
VT.TE2_61		
VT.TE2_62		
VT.TE2_63		el. vedení ZVN 400kV
VT.TE2_64		
VT.TE2_65		
VT.TE2_66		el. vedení ZVN 400kV
VT.TE2_67		
VT.TE2_68		
VT.TE2_69		el. vedení ZVN 400kV
VT.TE2_70		
VT.TE2_71		
VT.TE2_72		kanalizační sběrač Žln.Louky - městská ČOV
VT.TE2_73		
VT.TE2_74		
VT.TE2_75		výhledový řad odpadních vod z ČS Sazovky
VT.TE2_76		
VT.TE2_77		
VT.TE2_78		kanalizační sběrač z místní části Žln.Louky
VT.TE2_79		
VT.TE2_80		

Vnější prospěšnost a právo vyhlášení pro stavby a opatření s označením "ZÚR" vyplývá ze ZÚR

LEGENDA:

- PARCELNÍ KRESBA
- VNITŘNÍ KRESBA PARCEL
- REŠENÉ ÚZEMÍ
- VPS DOPRAVNÍ INFRASTRUKTURY
- VPS TECHNICKÉ INFRASTRUKTURY
- VPS VEŘEJNÉHO PROSTRANSTVÍ
- VPO PRO VYTVÁŘENÍ PRVKŮ ÚZEMNÍHO SYSTÉMU
- Ekologické stability

	výtisk č.:	otisk autorizačního razítka:
--	------------	------------------------------

ZÁZNAM O ÚČINNOSTI	
SPRAVNÍ ORGÁN, KTERÝ ZMĚNU ÚP VYDAL	Zastupitelstvo obce Tečovice
DATUM NABÝTÍ ÚČINNOSTI ZMĚNY ÚP	
PORÍZOVATEL	Městská část Žlna
OPRAVNĚNÁ ÚŘEDNÍ OSOBA JMÉNO, PŘÍJMĚNÍ	Jana Surcová
FUNKCE	pořizovatel územního plánu
PODPIS (oprávněná úřední osoba pořizovatele)	otisk úředního razítka pořizovatele

GENERALNÍ PROJEKTANT:			
Ing. Lubor Sawka IČO 73878681 Olbrata 1854 755 01 Vsetín			
ZODPOVĚDNÝ PROJEKTANT:		VYPRACOVAL:	
Ing. Lubor Sawka autorizovaný architekt ČKA 3654		Marina Sawka	
gim + KDI 004 601 001 lubor.sawka@seznam.cz			
OBJEDNATEL:	STUPEŇ:	Č. ZAKÁZKY:	DATUM:
OBEC TEČOVICE	VEŘEJNÉ PROJEDNÁNÍ	07_25	07/2025
ÚZEMNÍ PLÁN TEČOVICE		MĚŘÍTKO:	Č. VÝKRESU:
s prvky regulačního plánu - ZMĚNA č. 4		1:5 000	2-3
VÝKRES VEŘEJNĚ PROSPĚŠNÝCH STAVEB, OPATŘENÍ A ASANACÍ - Předpokládaná podoba po vydání změny č. 4			