

DOPRAVNÍ OMEZENÍ



stavba: Inovace v rozvoji řízení dopravy s využitím prvků C2X
ve statutárním městě Zlíně

v termínu: 03.09. - říjen 2025

místo realizace: křižovatka ul. tř. T. Bati x ul. Březnická

Křižovatka č. 18 – křižovatka ul. tř. T. Bati a ul. Březnická:

Silniční doprava bude omezena pouze ve smyslu vypnutí stávajícího SSZ, které bude nahrazeno dočasným SSZ. Bude osazeno upozornění na probíhající stavební práce a vymezení pracovních míst od silničního provozu DZ Z4. Provoz na ul. tř. T. Bati bude omezen a provoz ve směru do centra bude veden ve dvou jízdních pruzích, ve směru z centra bude uzavřen jeden levý odbočovací pruh.

Stávající přechod pro chodce na ul. Březnická bude dočasně omezen pouze na přechod pro chodce. Stávající dělená stezka pro chodce a cyklisty bude před uzavřeným místem dočasně ukončena. Pracovní místa na chodnících a zeleni budou ohrazeny ploty.

V rámci pravidelných jízdních řádů linkové a městské hromadné dopravy je nutné počítat s možnou časovou prodlevou.




Konkrétní situace na stránkách SMZ, sekce Odbor dopravy MMZ, „**mapa uzavírek**“

Upozorňujeme, že termín realizace stavebních prací se může operativně upravit v závislosti na vývoji počasí či jiných nepředvídatelných okolnostech.

Děkujeme za pochopení.

Investor: Statutární město Zlín

Zhotovitel: CROSS Zlín, a.s.

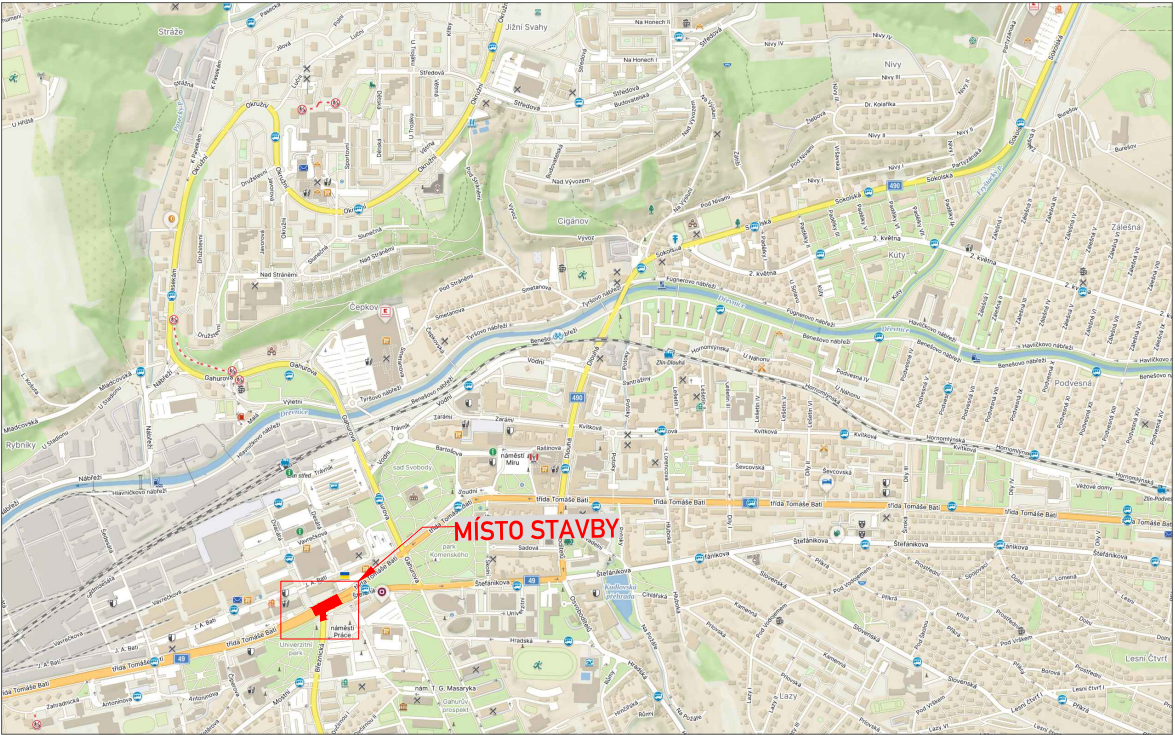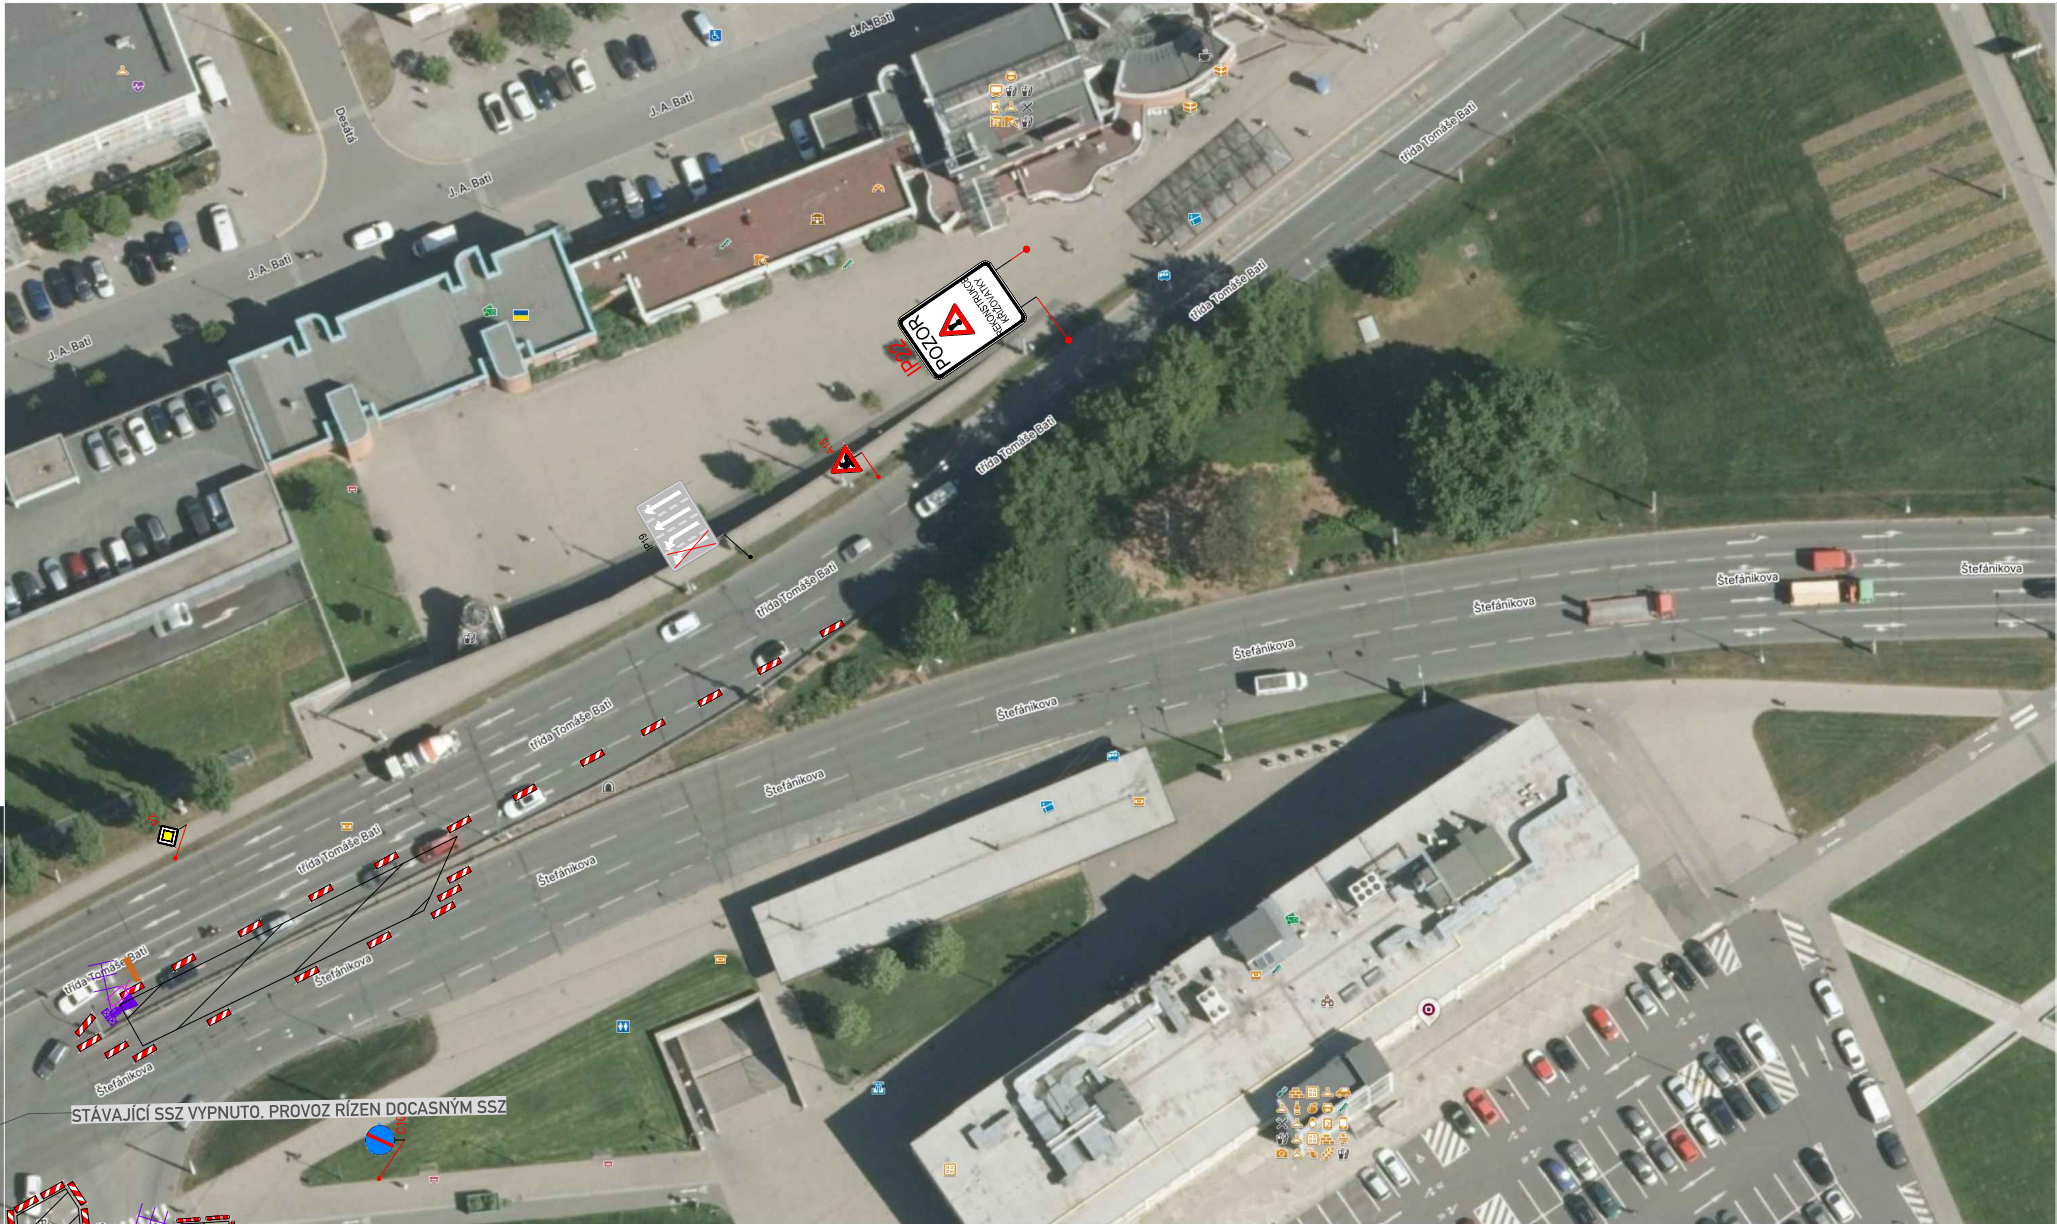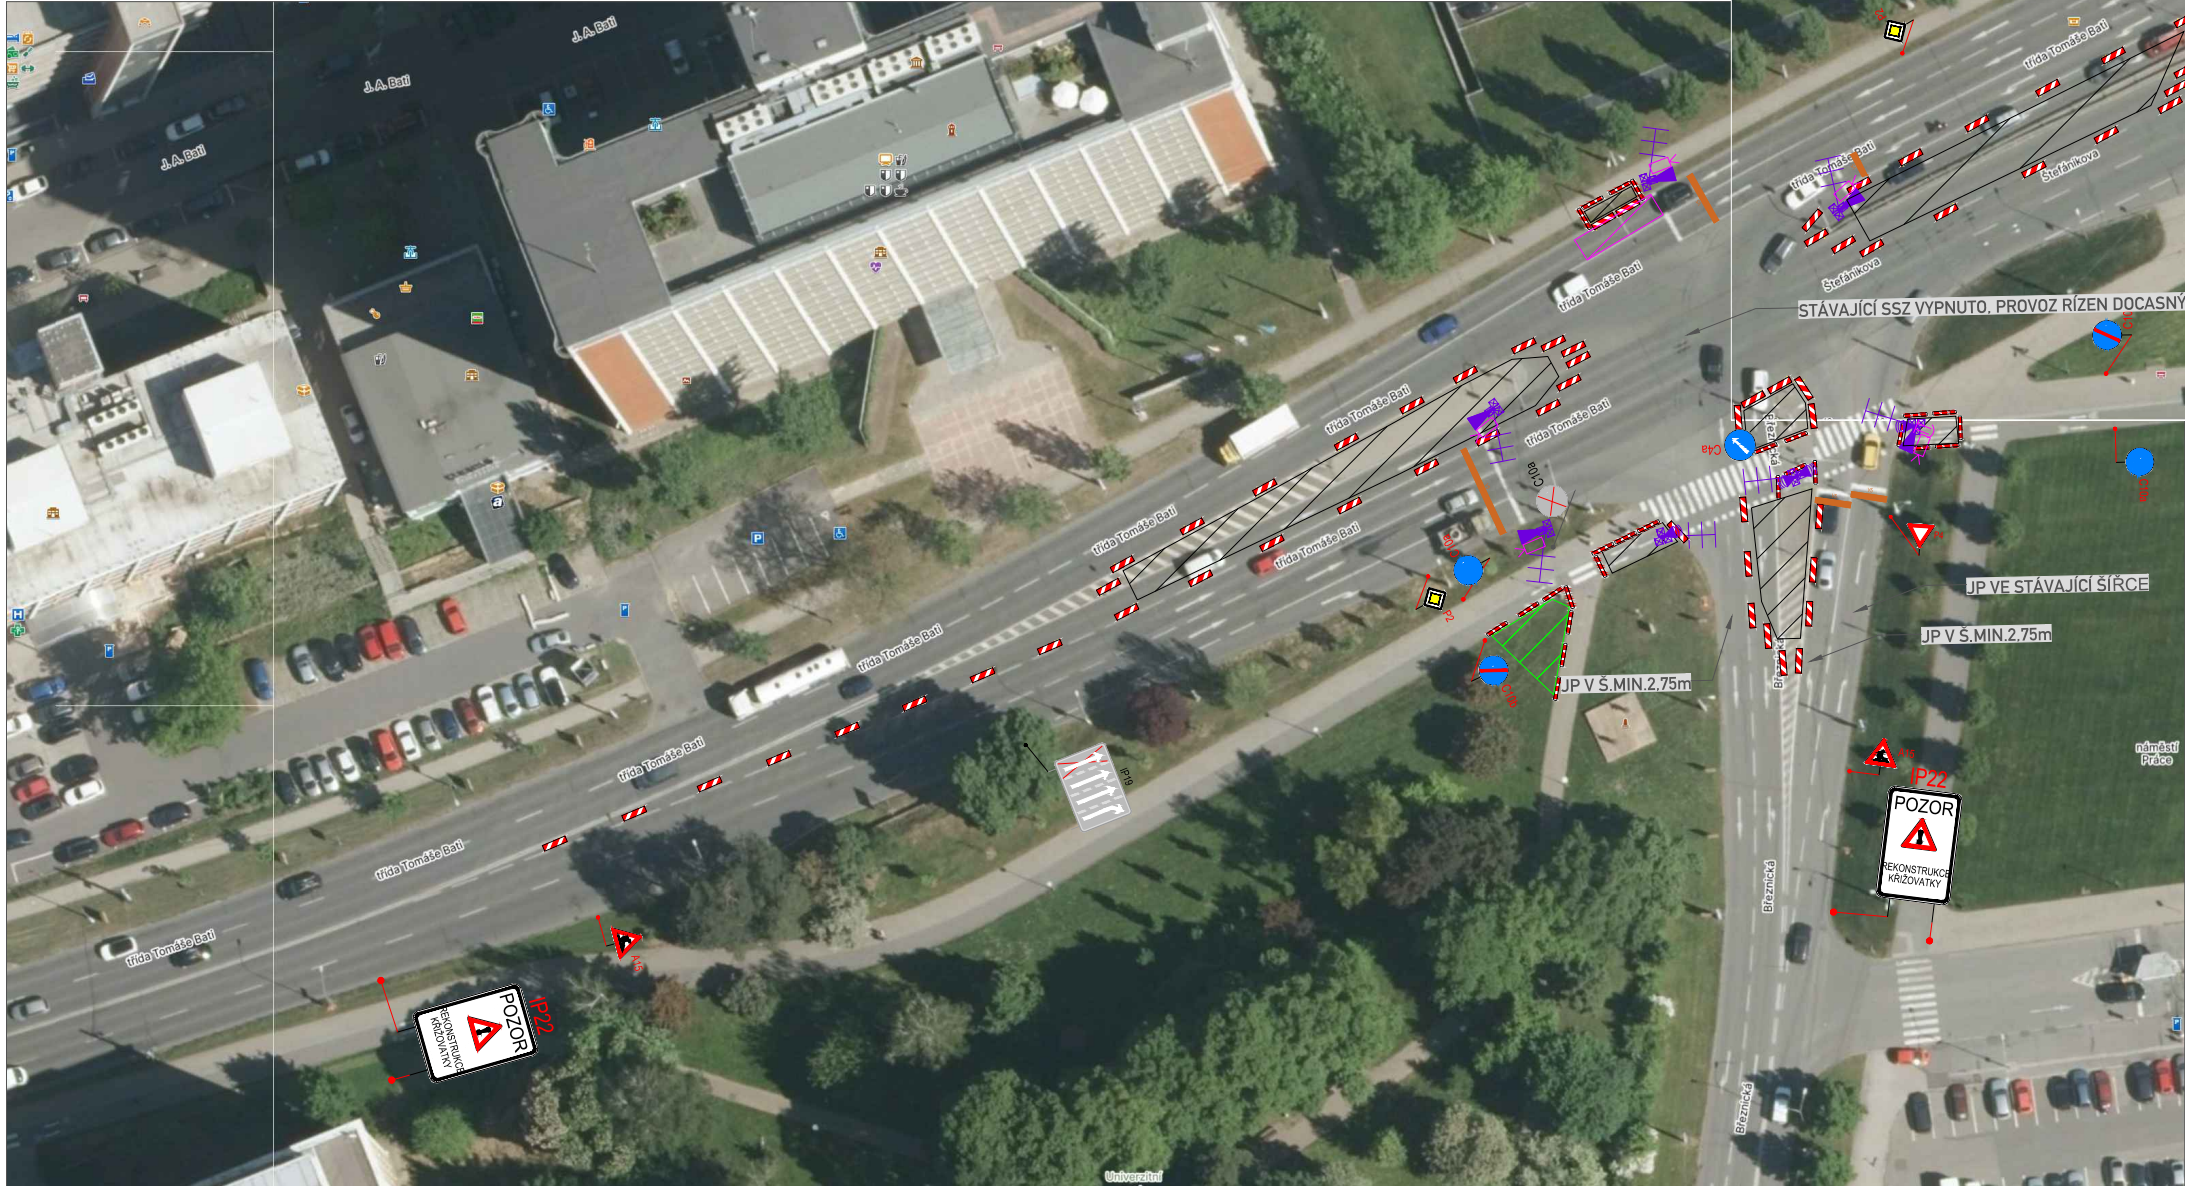

LEGENDA:

-  A15 STÁVAJÍCÍ DOPR.ZN.
-  A15 DOČASNÉ DOPR.ZN.
-  PRACOVNÍ MÍSTO-VÝKOPY S PŘÍPADNÝM ULOŽENÍM VÝKOPKU, SLOŽENÍ NÍZKÉHO MATERIÁLU. BEZ RIZIKA ŠPATNÝCH ROZHLEDOVÝCH POMĚRŮ
-  ZÁBOR PRO ZÁZEMÍ STAVBY, UNIMO BUŇKY, ULOŽENÍ VYŠŠÍHO MATERIÁLU.
-  KRÁTKODOBÉ PRACOVNÍ MÍSTO (SLOŽENÍ A NALOŽENÍ MATERIÁLU, DEMONTÁŽ A OSAZENÍ SLOUPŮ, ATP.) PROVOZ ŘÍZEN POUČENOU OSOBOU.
-  PROVIZORNÍ OBCHŮZÍ TRASY - ZPEVNĚNÁ PLOCHA RECYKLÁTEM, BET. PANELY, ATP.
-  PROVIZORNÍ VODOROVNÉ DOPR.ZNAČENÍ - VYZNAČENY POUZE OKRAJE PROVIZORNÍ PÁSKOU
-  PROVIZORNÍ SSZ

