

DOPRAVNÍ OMEZENÍ



stavba: Inovace v rozvoji řízení dopravy s využitím prvků C2X ve statutárním městě Zlíně

v termínu: od začátku října do listopadu 2025

místo realizace: křižovatka ul. Dlouhá x ul. Vodní

Křižovatka č. 13 – křižovatka ul. Dlouhá a ul. Vodní:

Silniční doprava bude omezena ve smyslu vypnutí stávajícího SSZ, které bude nahrazeno dočasným SSZ. Dočasné mobilní SSZ bude pracovat v režimu plného signálu, tzn. plný signál pro všechny směry jízdy v daném jízdním směru/větvi. Bude osazeno upozornění na probíhající stavební práce, dále vymezení pracovních míst od silničního provozu DZ Z4. Dočasná pracovní místa budou ošetřeny dle vzorového značení (DZ A15 a kužely) uvedeného v projektu DZ.

Na ul. Vodní bude zřízeno dočasné zařízení staveniště osazené ploty, které bude ošetřeno osazením DZ B28+E13+E8 a uvedenou platností min. 7 dní předem. Vjezd na MK (příjezd k restauraci Zelenáčova šopa a k dalším objektům) bude po dobu stavby uzavřen a bude ošetřen osazením DZ IP22 s uvedenou platností min. 7 dní předem.

Jeden stávající přechod na ul. Dlouhá bude zrušen bez náhrady a druhý bude nahrazen dočasným přechodem pro chodce (vyznačení dočasnou páskou). Další stávající přechody na ul. Santražiny a ul. Vodní budou zrušeny a nahrazeny dočasnými přechody pro chodce (vyznačení dočasnou páskou). V místě uzavřených chodníků budou chodci vedeni po dočasně vybudovaných pěších koridorech zpevněných recyklátem, plastovým deskami, atd. Pracovní místa na chodnících a zeleni budou ohrazeny ploty.

V rámci pravidelných jízdních řádů městské hromadné dopravy je nutné počítat s možnou časovou prodlevou.

Konkrétní situace na stránkách SMZ, sekce Odbor dopravy MMZ, „**mapa uzavírek**“

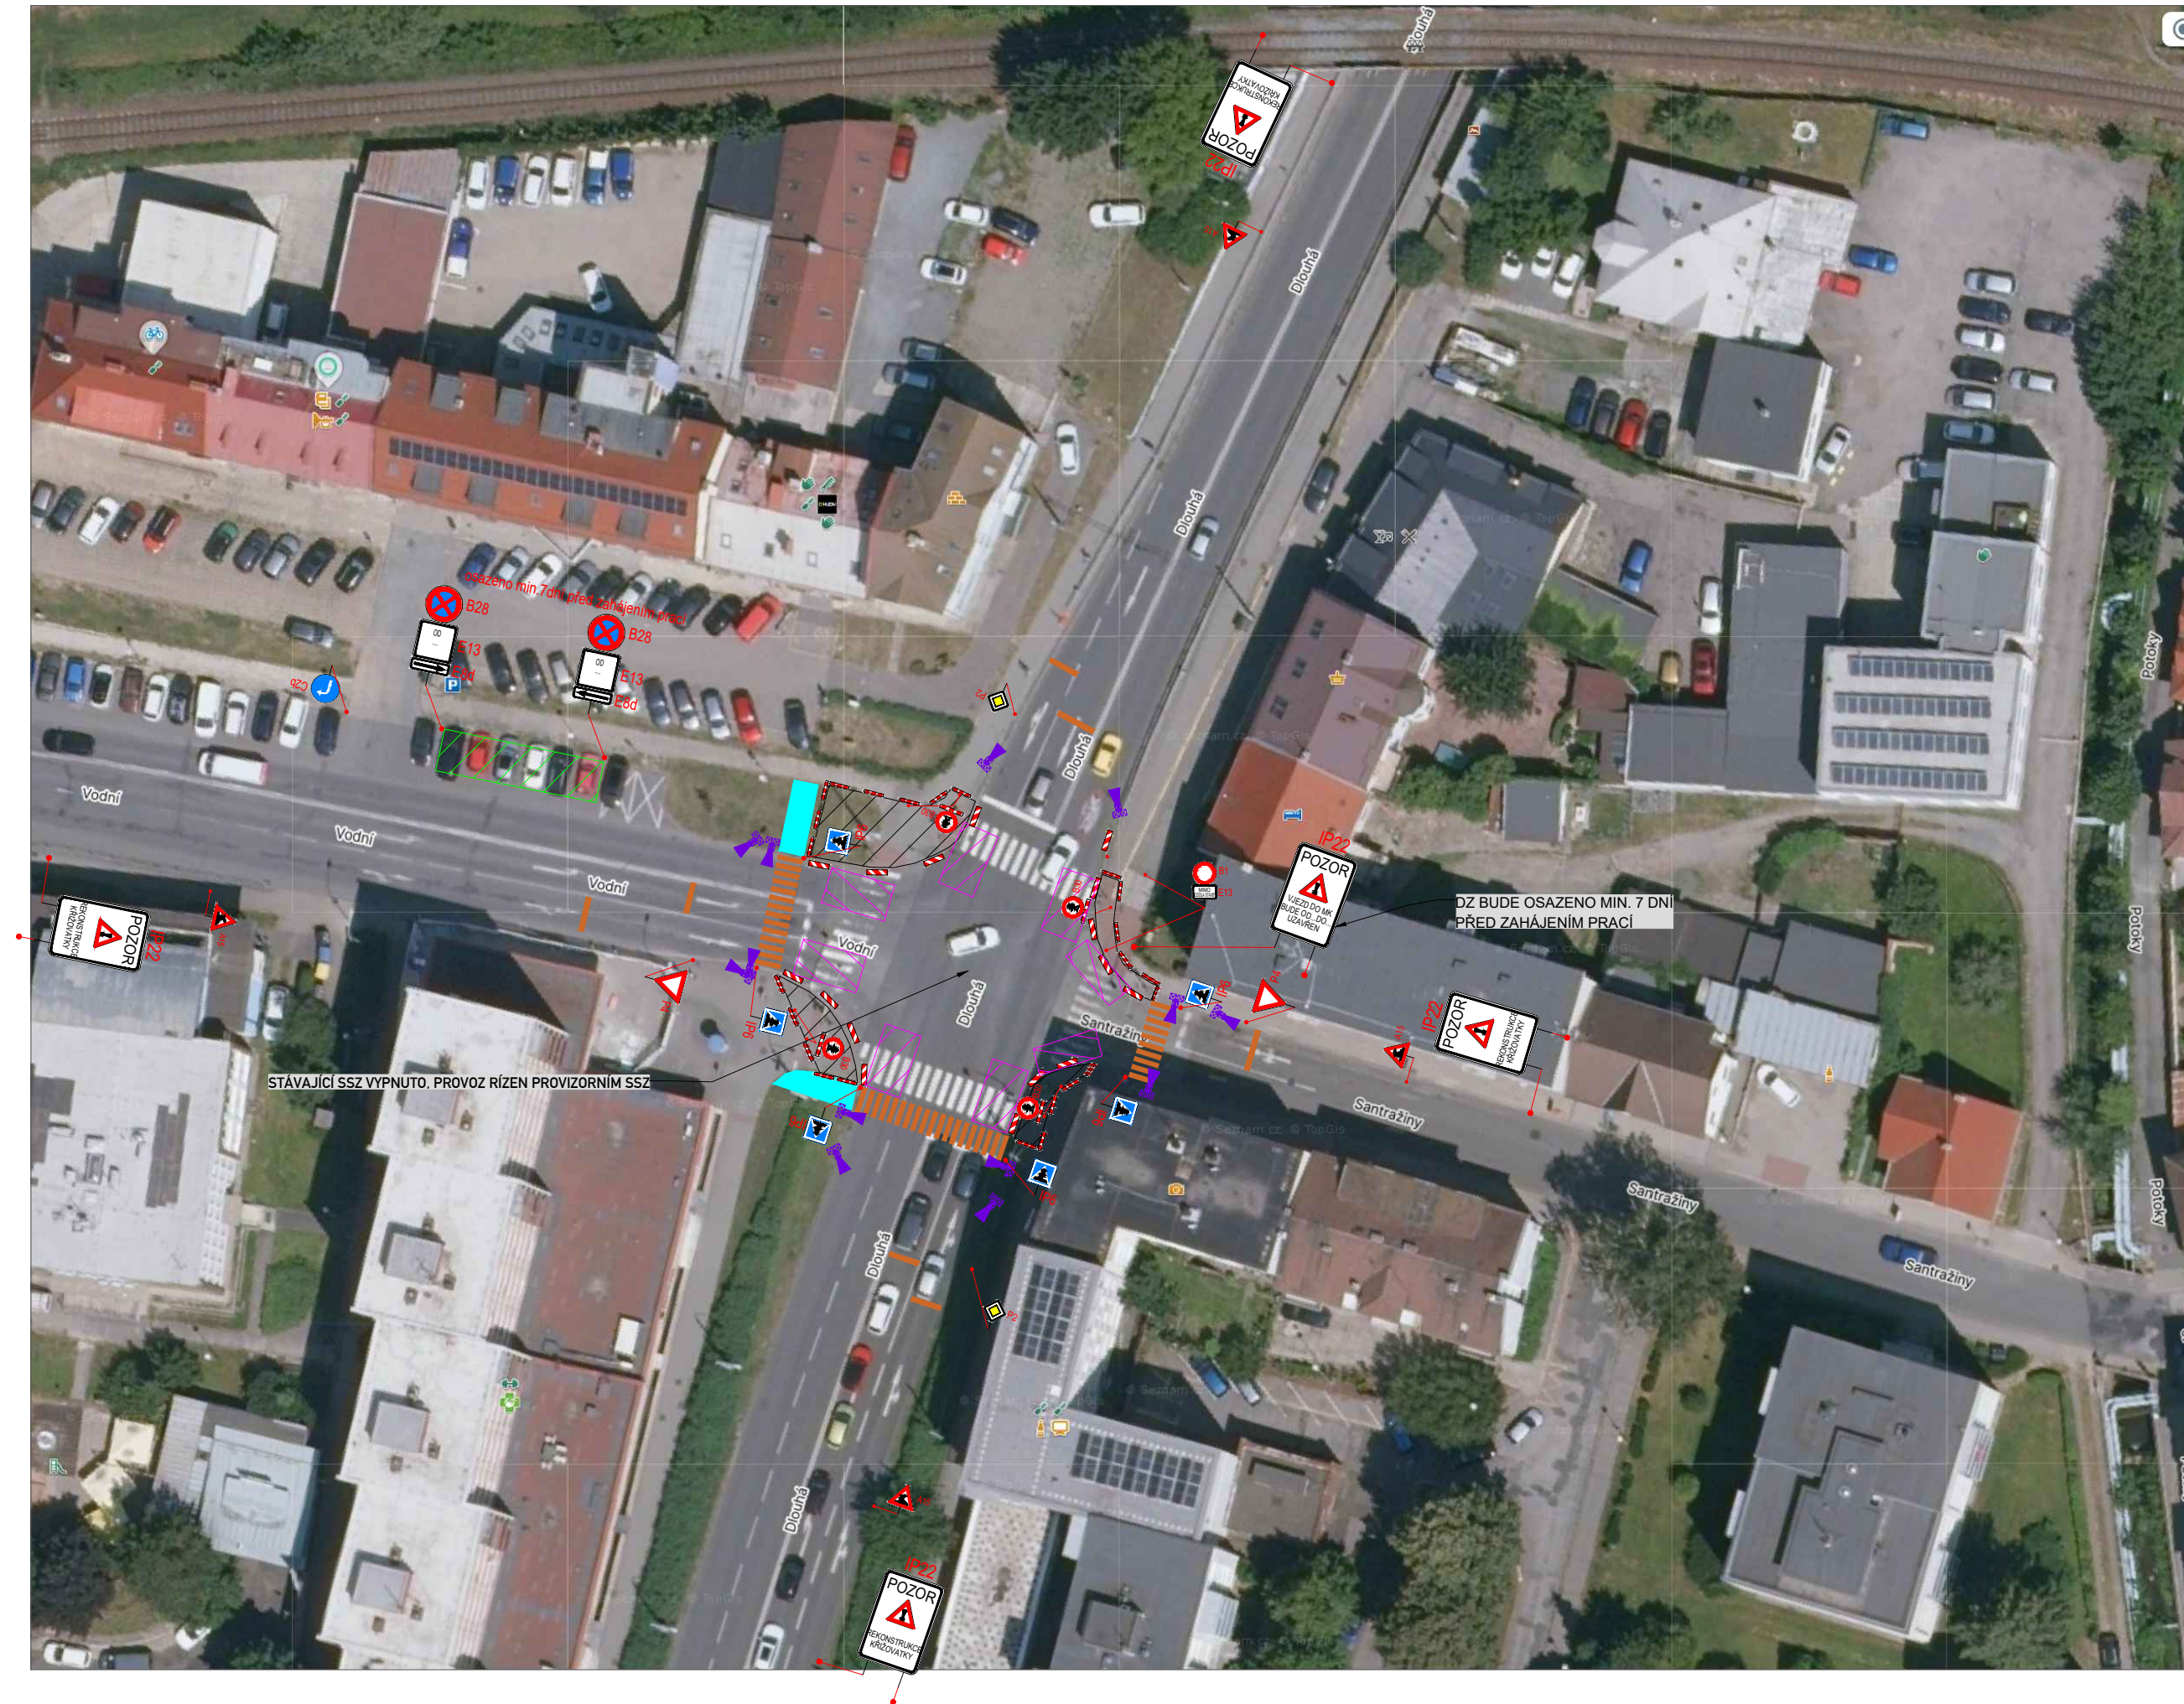
Upozorňujeme, že termín realizace stavebních prací se může operativně upravit v závislosti na vývoji počasí či jiných nepředvídatelných okolnostech.

Děkujeme za pochopení.

Investor: Statutární město Zlín

Zhotovitel: CROSS Zlín, a.s.

The diagram illustrates a road layout with a red rectangular area. The width of this area is labeled as "min. 2,75 m". The length of the section is labeled as "délka úseku do 20 m". The red area is flanked by multiple Z1 warning signs (red triangles with white borders). Above the red area, there is a red A15 sign with a yellow S2 sign above it. Arrows indicate traffic flow in both directions.

 A15

OBJEDNATEL: CROSS Zlín, a.s.

NÁZEV ZAKÁZKY: **INOVACE V ROZVOJI ŘÍZENÍ DOPRAVY
S VYUŽITÍM PRVKŮ C2X VE MĚSTĚ ZLÍN**

NÁZEV OBJEKTU: PŘECHODNÁ ÚPRAVA PROVOZU

NÁZEV VÝKRESU: **13 - Dlouhá x Vodní**

