

DOPRAVNÍ OMEZENÍ



stavba: Inovace v rozvoji řízení dopravy s využitím prvků C2X ve statutárním městě Zlíně

v termínu: leden až duben 2026

místo realizace: křižovatka tř. Tomáše Bati x ul. Potoky

Křižovatka č. 07 – křižovatka tř. Tomáše Bati a ul. Potoky:

Termín zahájení prací na modernizaci křižovatky bude upřesněn podle počasí, přičemž předpoklad je v období leden–duben 2026. **Celá akce by měla trvat přibližně šest až osm týdnů.**

Po dobu stavebních prací bude silniční provoz omezen vypnutím stávajícího světelného signalizačního zařízení. Náhradou bude dočasné dopravní značení informující o probíhajících pracích a vymezení pracovních míst značkami Z4.

Na tř. Tomáše Bati bude zřízeno pracovní místo osazené ploty, které bude ošetřeno osazením DZ B28+E13 s uvedenou platností min. 7 dní předem.

Stávající přechod pro chodce na tř. Tomáše Bati u křižovatky s MK ul. Potoky bude dočasně uzavřen a chodcům bude vyznačena obchůzka trasa na stávající přechod pro chodce u křižovatky s ul. Dlouhá. Pracovní místa na chodnících a zeleni budou ohrazeny ploty.

V rámci pravidelných jízdních řádů veřejné dopravy je nutné počítat s možnou časovou prodlevou.

Konkrétní situace na stránkách SMZ, sekce Odbor dopravy MMZ, „**mapa uzavírek**“


Upozorňujeme, že termín realizace stavebních prací se může operativně upravit v závislosti na vývoji počasí či jiných nepředvídatelných okolnostech.

Děkujeme za pochopení.

Investor: Statutární město Zlín

Zhotovitel: CROSS Zlín, a.s.

KRÁTKODOBÉ PRACOVNÍ MÍSTO (SLOŽENÍ A NALOŽENÍ MATERIÁLU, DEMONTÁŽ A OSAZENÍ SLOUPŮ, ATP.)
- VZOROVÉ ZNAČENÍ

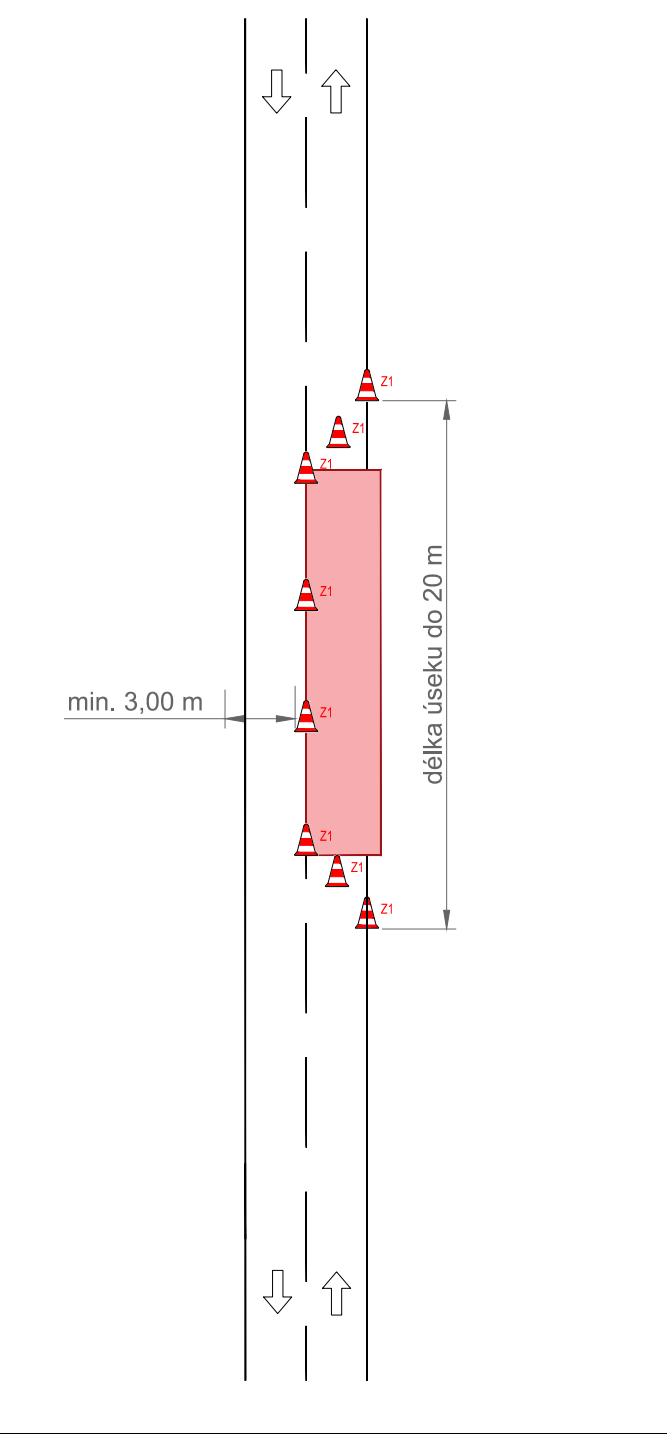

A15

STÁVAJÍCÍ DOPR.ZN.

A15

DOČASNÉ DOPR.ZN.



PRACOVNÍ MÍSTO-VÝKOPY S PŘÍPADNÝM ULOŽENÍM VÝKOPKU, SLOŽENÍ NÍZKÉHO MATERIÁLU. BEZ RIZIKA ŠPATNÝCH ROZHLEDOVÝCH POMĚRŮ



ZÁBOR PRO ZÁZEMÍ STAVBY, UNIMO BUŇKY, ULOŽENÍ VYŠŠÍHO MATERIÁLU.



KRÁTKODOBÉ PRACOVNÍ MÍSTO (SLOŽENÍ A NALOŽENÍ MATERIÁLU, DEMONTÁŽ A OSAZENÍ SLOUPŮ, ATP.) PROVOZ ŘÍZEN POUČENOU OSOBOU. VŽDY POUZE JEDNO PRAC.MÍSTO.



PROVIZORNÍ OBCHŮZÍ TRASY - ZPEVNĚNÁ PLOCHA RECYKLÁTEM, BET. PANELY, ATP.



PROVIZORNÍ VODOROVNÉ DOPR.ZNAČENÍ - VYZNAČENY POUZE OKRAJE PROVIZORNÍ PÁSKOU



PROVIZORNÍ SSZ

OBJEDNATEL: CROSS Zlín, a.s.

NÁZEV ZAKÁZKY: INOVACE V ROZVOJI ŘÍZENÍ DOPRAVY S VYUŽITÍM PRVKŮ C2X VE MĚSTĚ ZLÍN

NÁZEV OBJEKTU: PŘECHODNÁ ÚPRAVA PROVOZU

NÁZEV VÝKRESU: 07 - řř.T.Bati x Potoky

