

DOPRAVNÍ OMEZENÍ



stavba: Inovace v rozvoji řízení dopravy s využitím prvků C2X ve statutárním městě Zlíně

v termínu: I. polovina listopadu do ledna 2026

místo realizace: přechod pro chodce na sil. III/49018 ul. Okružní

Křižovatka č. 44 – přechod na sil. III/49018 ul. Okružní:

Termín zahájení prací na modernizaci křižovatky bude upřesněn podle počasí, přičemž předpoklad je v období listopad-leden 2026. **Celá akce by měla trvat přibližně šest až osm týdnů.**

V souvislosti se stavebními pracemi bude dočasně zrušen stávající přechod pro chodce. Silniční provoz bude omezen, pracovní místa budou od provozu oddělena dopravním značením Z4 a místem bude osazeno upozornění na probíhající stavební práce.

Na parkovišti před Poštou Zlín 5 bude zřízeno dočasné zařízení staveniště a pracovní místo vymezené ploty. Prostor bude označen dopravním značením B28 s dodatkovou tabulkou E13 s uvedenou platností nejméně sedm dní předem. Z tohoto důvodu dojde k částečnému omezení provozu na parkovišti.

Stávající přechod pro chodce na ulici Okružní bude dočasně zrušen a nahrazen novým dočasným přechodem, který bude vyznačen dočasnou páskou. V místech uzavřených chodníků budou chodci vedeni po provizorních pěších koridorech se zpevněným povrchem (např. z recyklátu nebo plastových desek).

V rámci pravidelných jízdních řádů městské hromadné dopravy je nutné počítat s možnou časovou prodlevou.

Konkrétní situace na stránkách SMZ, sekce Odbor dopravy MMZ, „**mapa uzavírek**“


Upozorňujeme, že termín realizace stavebních prací se může operativně upravit v závislosti na vývoji počasí či jiných nepředvídatelných okolnostech.

Děkujeme za pochopení.



Investor: Statutární město Zlín

Zhotovitel: CROSS Zlín, a.s.

KRÁTKODOBÉ PRACOVNÍ MÍSTO (SLOŽENÍ A NALOŽENÍ MATERIÁLU, DEMONTÁŽ A OSAZENÍ SLOUPŮ, ATP.)
- VZOROVÉ ZNAČENÍ

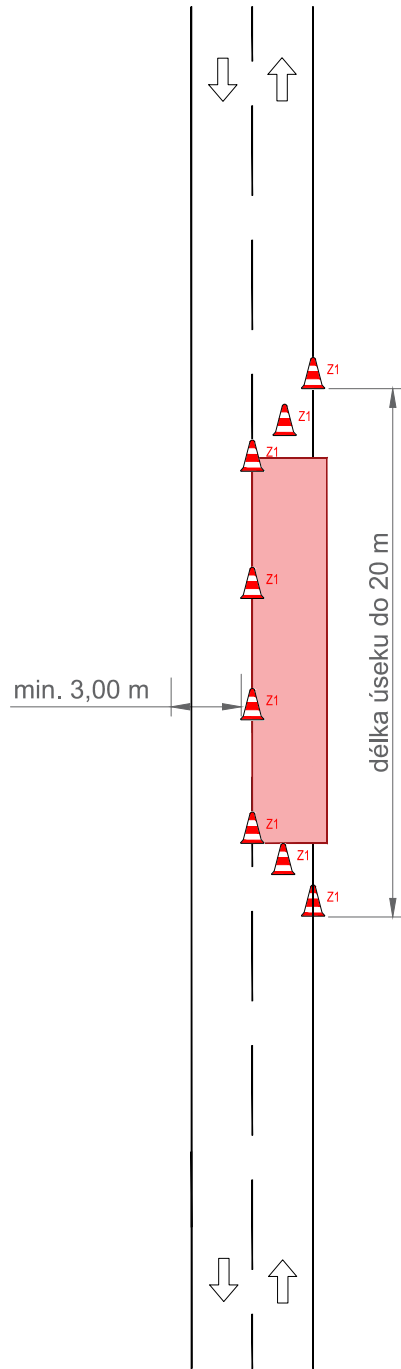

V PŘÍPADE UŽITÍ PRAC.MÍSTA VE SMĚRU
OD CENTRA BUDE UŽITA DZ IP18b

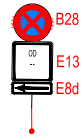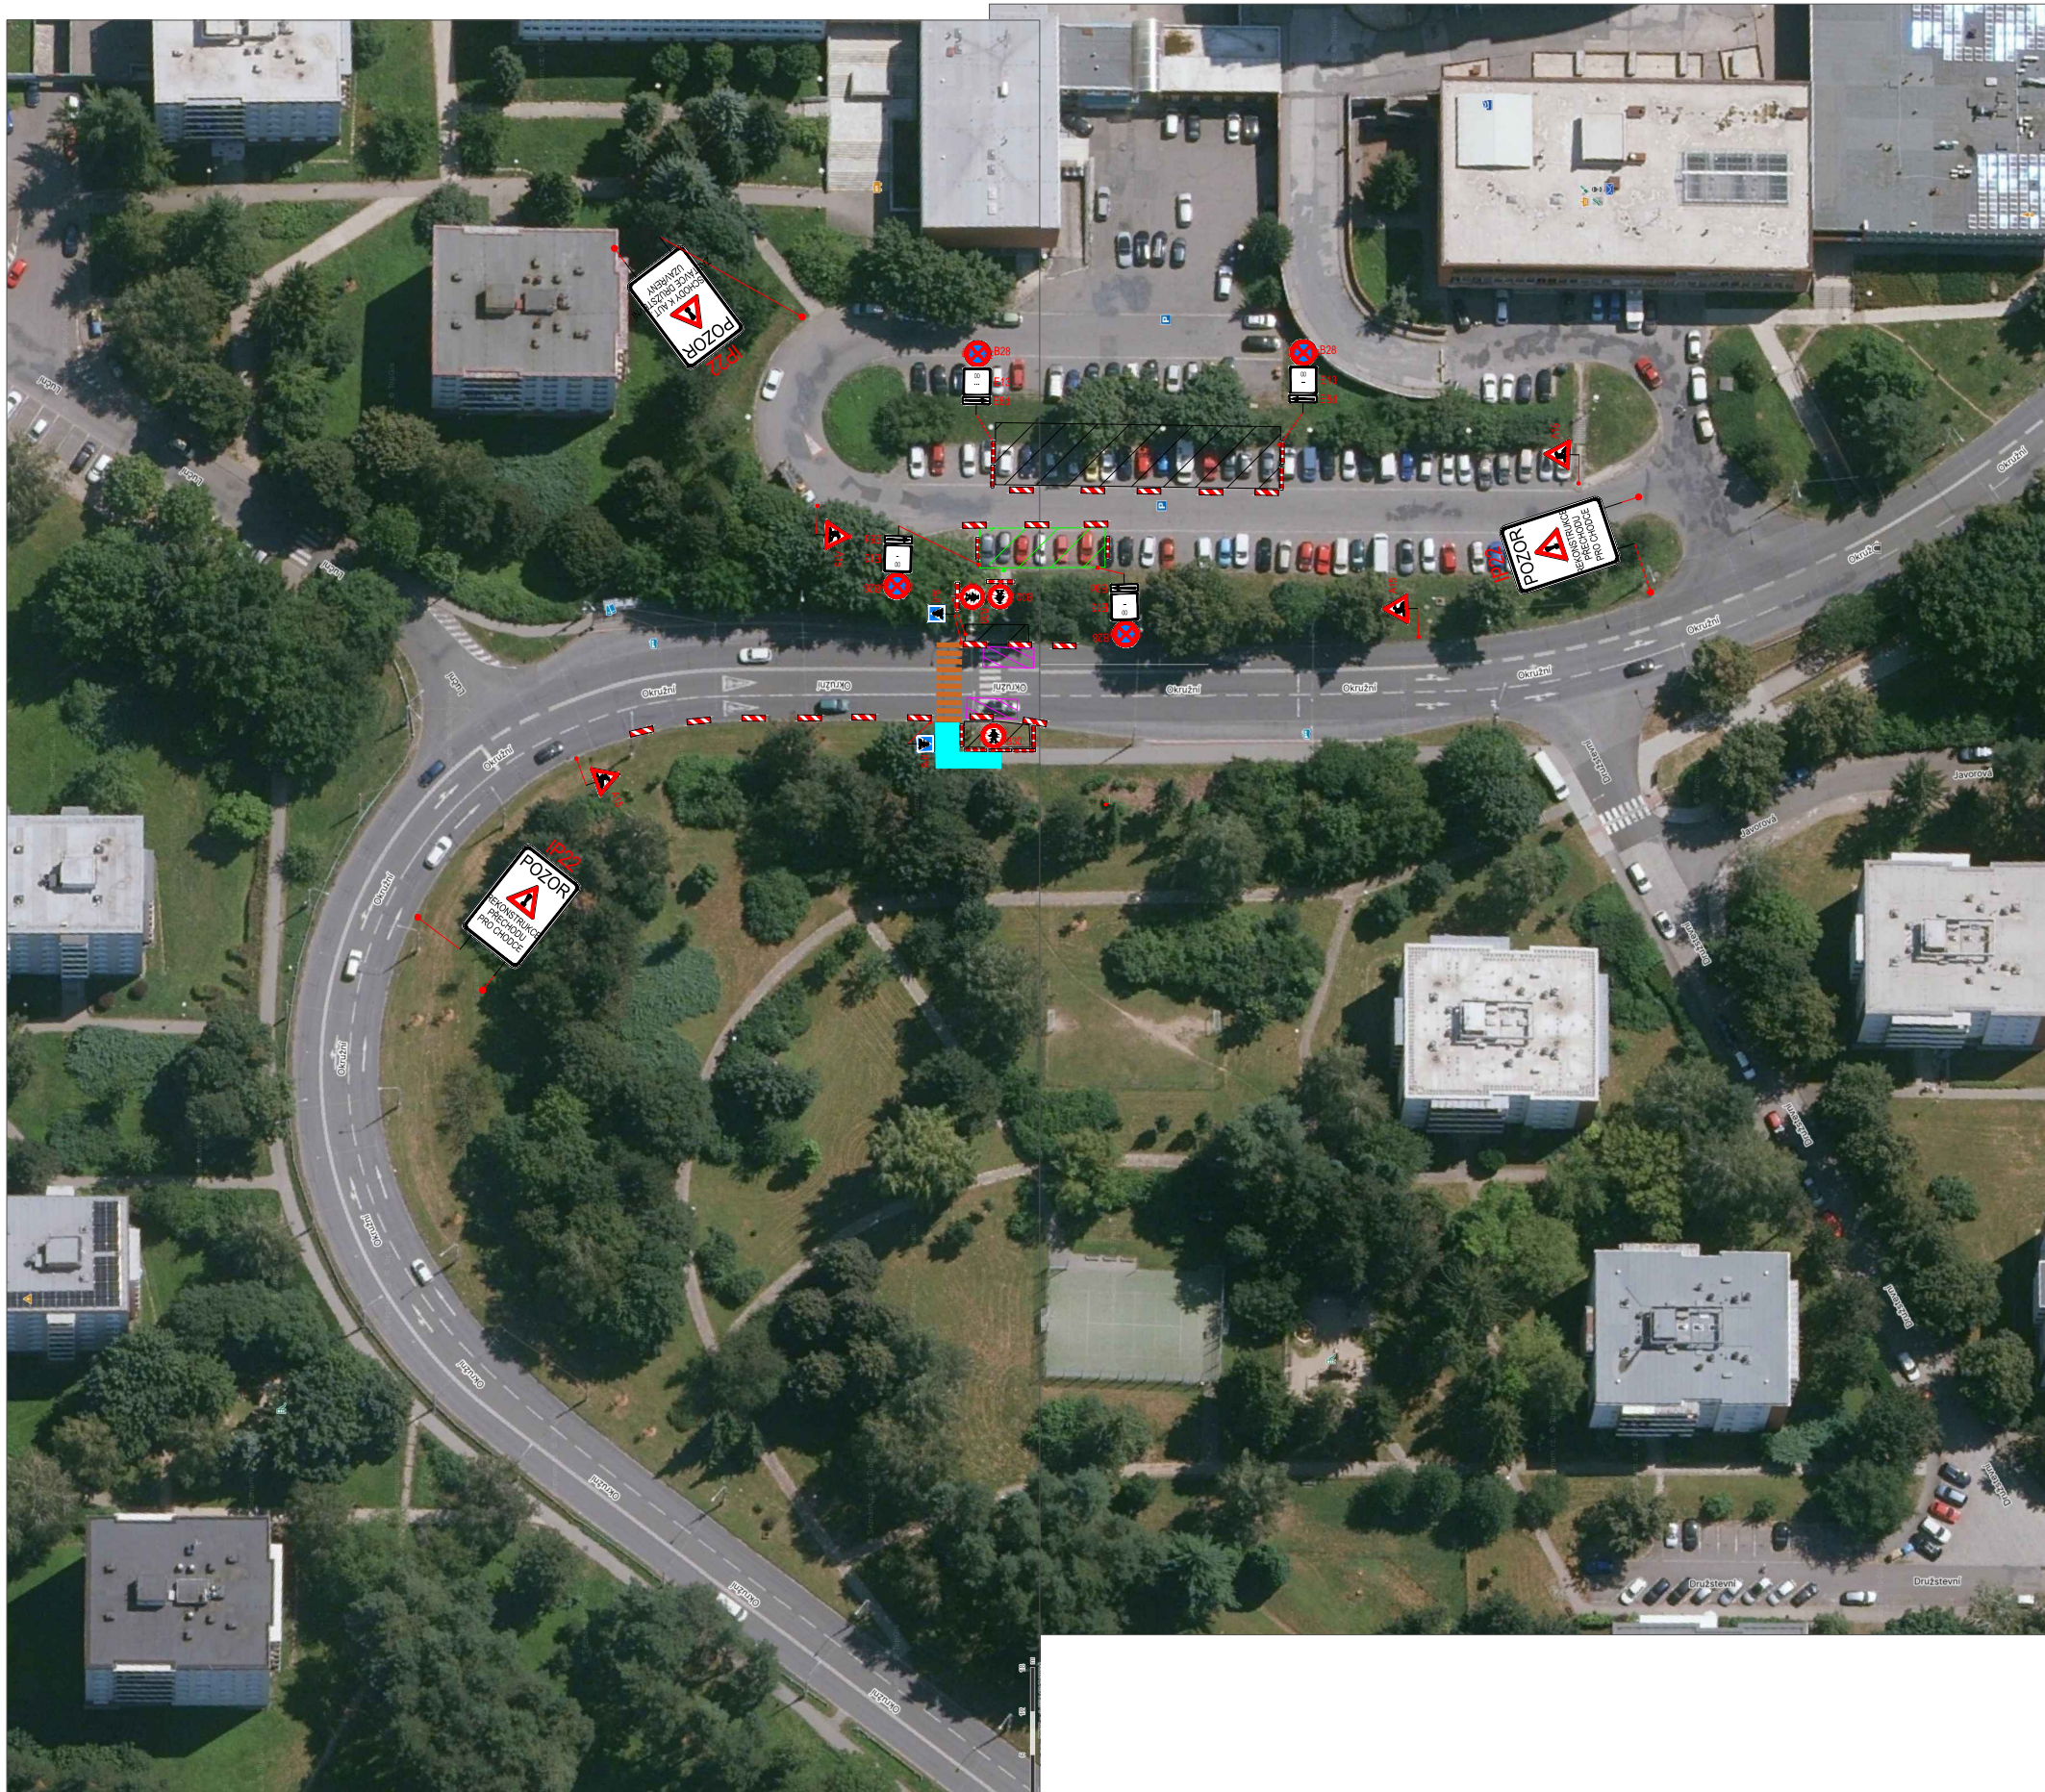

E13
E8d

osazeno min.7dní před zahájením prací

LEGENDA:



A15

STÁVAJÍCÍ DOPR.ZN.



A15

DOČASNÉ DOPR.ZN.



PRACOVNÍ MÍSTO-VÝKOPY S PŘÍPADNÝM ULOŽENÍM VÝKOPKU.
SLOŽENÍ NÍZKÉHO MATERIÁLU. BEZ RIZIKA ŠPATNÝCH
ROZHLEDOVÝCH POMĚRŮ



ZÁBOR PRO ZÁZEMÍ STAVBY, UNIMO BUŇKY, ULOŽENÍ VYŠŠÍHO
MATERIÁLU.




KRÁTKODOBÉ PRACOVNÍ MÍSTO (SLOŽENÍ A NALOŽENÍ
MATERIÁLU, DEMONTÁŽ A OSAZENÍ SLOUPŮ, ATP.) PROVOZ
ŘÍZEN POUČENOU OSOBOU. VŽDY POUZE JEDNO PRAC.MÍSTO.



PROVIZORNÍ OBCHŮZÍ TRASY - ZPEVNĚNÁ
PLOCHA RECYKLÁTEM, BET. PANELY, ATP.



PROVIZORNÍ VODOROVNÉ DOPR.ZNAČENÍ -
VYZNAČENY POUZE OKRAJE PROVIZORNÍ PÁSKOU

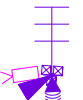

PROVIZORNÍ SSZ

OBJEDNATEL: CROSS Zlín, a.s.

NÁZEV ZAKÁZKY: INOVACE V ROZVOJI ŘÍZENÍ DOPRAVY
S VYUŽITÍM PRVKŮ C2X VE MĚSTĚ ZLÍN

NÁZEV OBJEKTU: PŘECHODNÁ ÚPRAVA PROVOZU

NÁZEV VÝKRESU: 44 - Přejchod Okružní