

DOPRAVNÍ OMEZENÍ UZAVÍRKA



v termínu: **říjen-prosinec 2025**

místo realizace: **Lhotka**

Na místních komunikacích a podél silnice III/43831 (km 0,677 – km 1,280) v obci Lhotka proběhne uložení optického kabelu. Práce budou probíhat v chodníku nebo v zeleni. Jedná se především o výkopové práce, které budou prováděny ručně nebo za pomoci minibagru. **V řešeném úseku se nachází zastávka autobusu a vzhledem k užití SSZ je nutné počítat s možnou časovou prodlevou.**

Realizace bude probíhat za částečně omezeného provozu. V některých místech místních komunikací za úplné uzavírky a to na základě potřeby stavby, ve většině případu se bude jednat pro svoz/odvoz materiálu. **V případě technického problému nebo potřeby stavby bude část místní komunikace uzavřena po dobu nezbytně nutnou. Po pracovní době bude místní komunikace průjezdná.**

Realizace bude rozdělena do 4 etap. Chodci budou k obcházení uzavírky chodníku využívat vyznačených koridorů.

Konkrétní situace na stránkách SMZ, sekce Odbor dopravy MMZ, „Mapa uzavírek“

Upozorňujeme, že termín realizace stavebních prací se může operativně upravit v závislosti na vývoji počasí či jiných nepředvídatelných okolnostech.

Děkujeme za pochopení.

Investor: Zlín Net, a.s.

Zhotovitel: OZ ING stavební s.r.o.

Kontakt: petr.kosar@mtel.cz

LEGENDA:

Zlín Net, a. s.

Nová trasa

Nová přípojka



- situace v případě, kdy bude stát technika stavby na místní komunikaci

místní komunikace

min. 3,0 m (stávající šířka 3,5 m)

Z2

Z33

18

01

MIMO VOZIDEL STAVBY

415

416

417

418

místní komunikace

místní komunikace

místní komunikace

6.2

- situace po pracovní době a v případě, kdy nebude stát technika stavby na místní komunikaci

[illegible]

- optický kabel
- délka záboru max. 50 m
- průjezdová šířka podél záboru min. 3 m
- šířka koridoru pro chodce min. 1 m

- optický kabel
- délka záboru max. 50 m
- průjezdová šířka podél záboru min. 3 m
- šířka koridoru pro chodce min. 1 m
- přístup k objektům zajištěn pomocí zpevněných ploch o šířce min. 1 m
- misíni komunikace uzavřena
- doprava řízena kyvadlově semaforovou soupravou


- optický kabel
- délka záboru max. 50 m
- průřezová šířka podél záboru min. 3 m
- šířka koridoru pro chodce min. 1 m
- přístup k objektům zajištěn pomocí zpevněných ploch o šířce min. 1 m


- optický kabel
- dĺžka záboru max. 50 m
- príjzdovú šírka podél záboru min. 3 m
- šírka koridoru pro chodce min. 1 m
- prístup k objektům zajištěn pomocí zpevněných ploch o šířce min. 1 m

- optický kabel
- délka záboru max. 50 m
- průřezová šířka podél záboru min. 3 m
- šířka koridoru pro chodce min. 1 m
- přístup k objektům zajištěn pomocí zpevněných ploch o šířce min. 1 m

[illegible]


	- pracovní místo		- obchozí trasa
	- technika stavby		- oplocení
	- zpevněná plocha		- protlak vedený pod komunikací
	- navržené přechodné svisté dopravní značení		
	- stávající svisté dopravní značení		
	- zneplatněné stávající svisté dopravní značení		

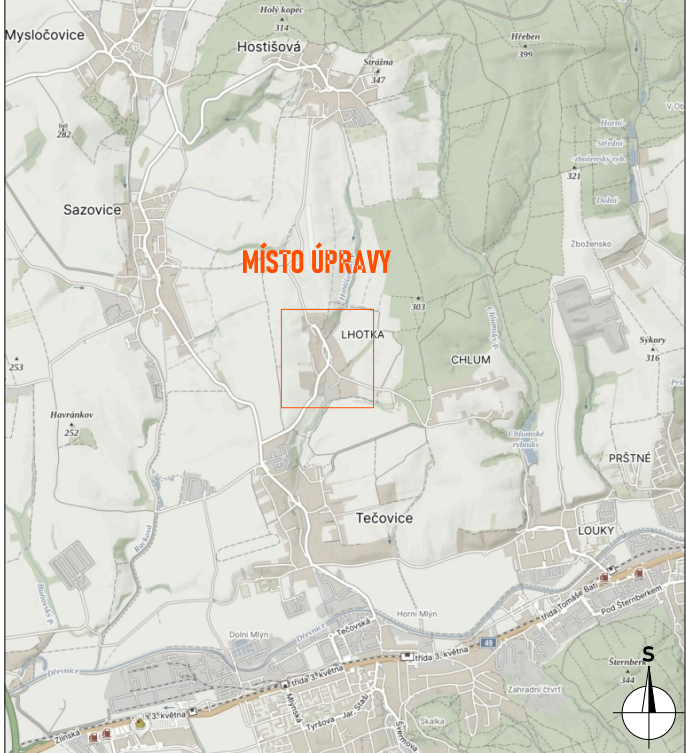

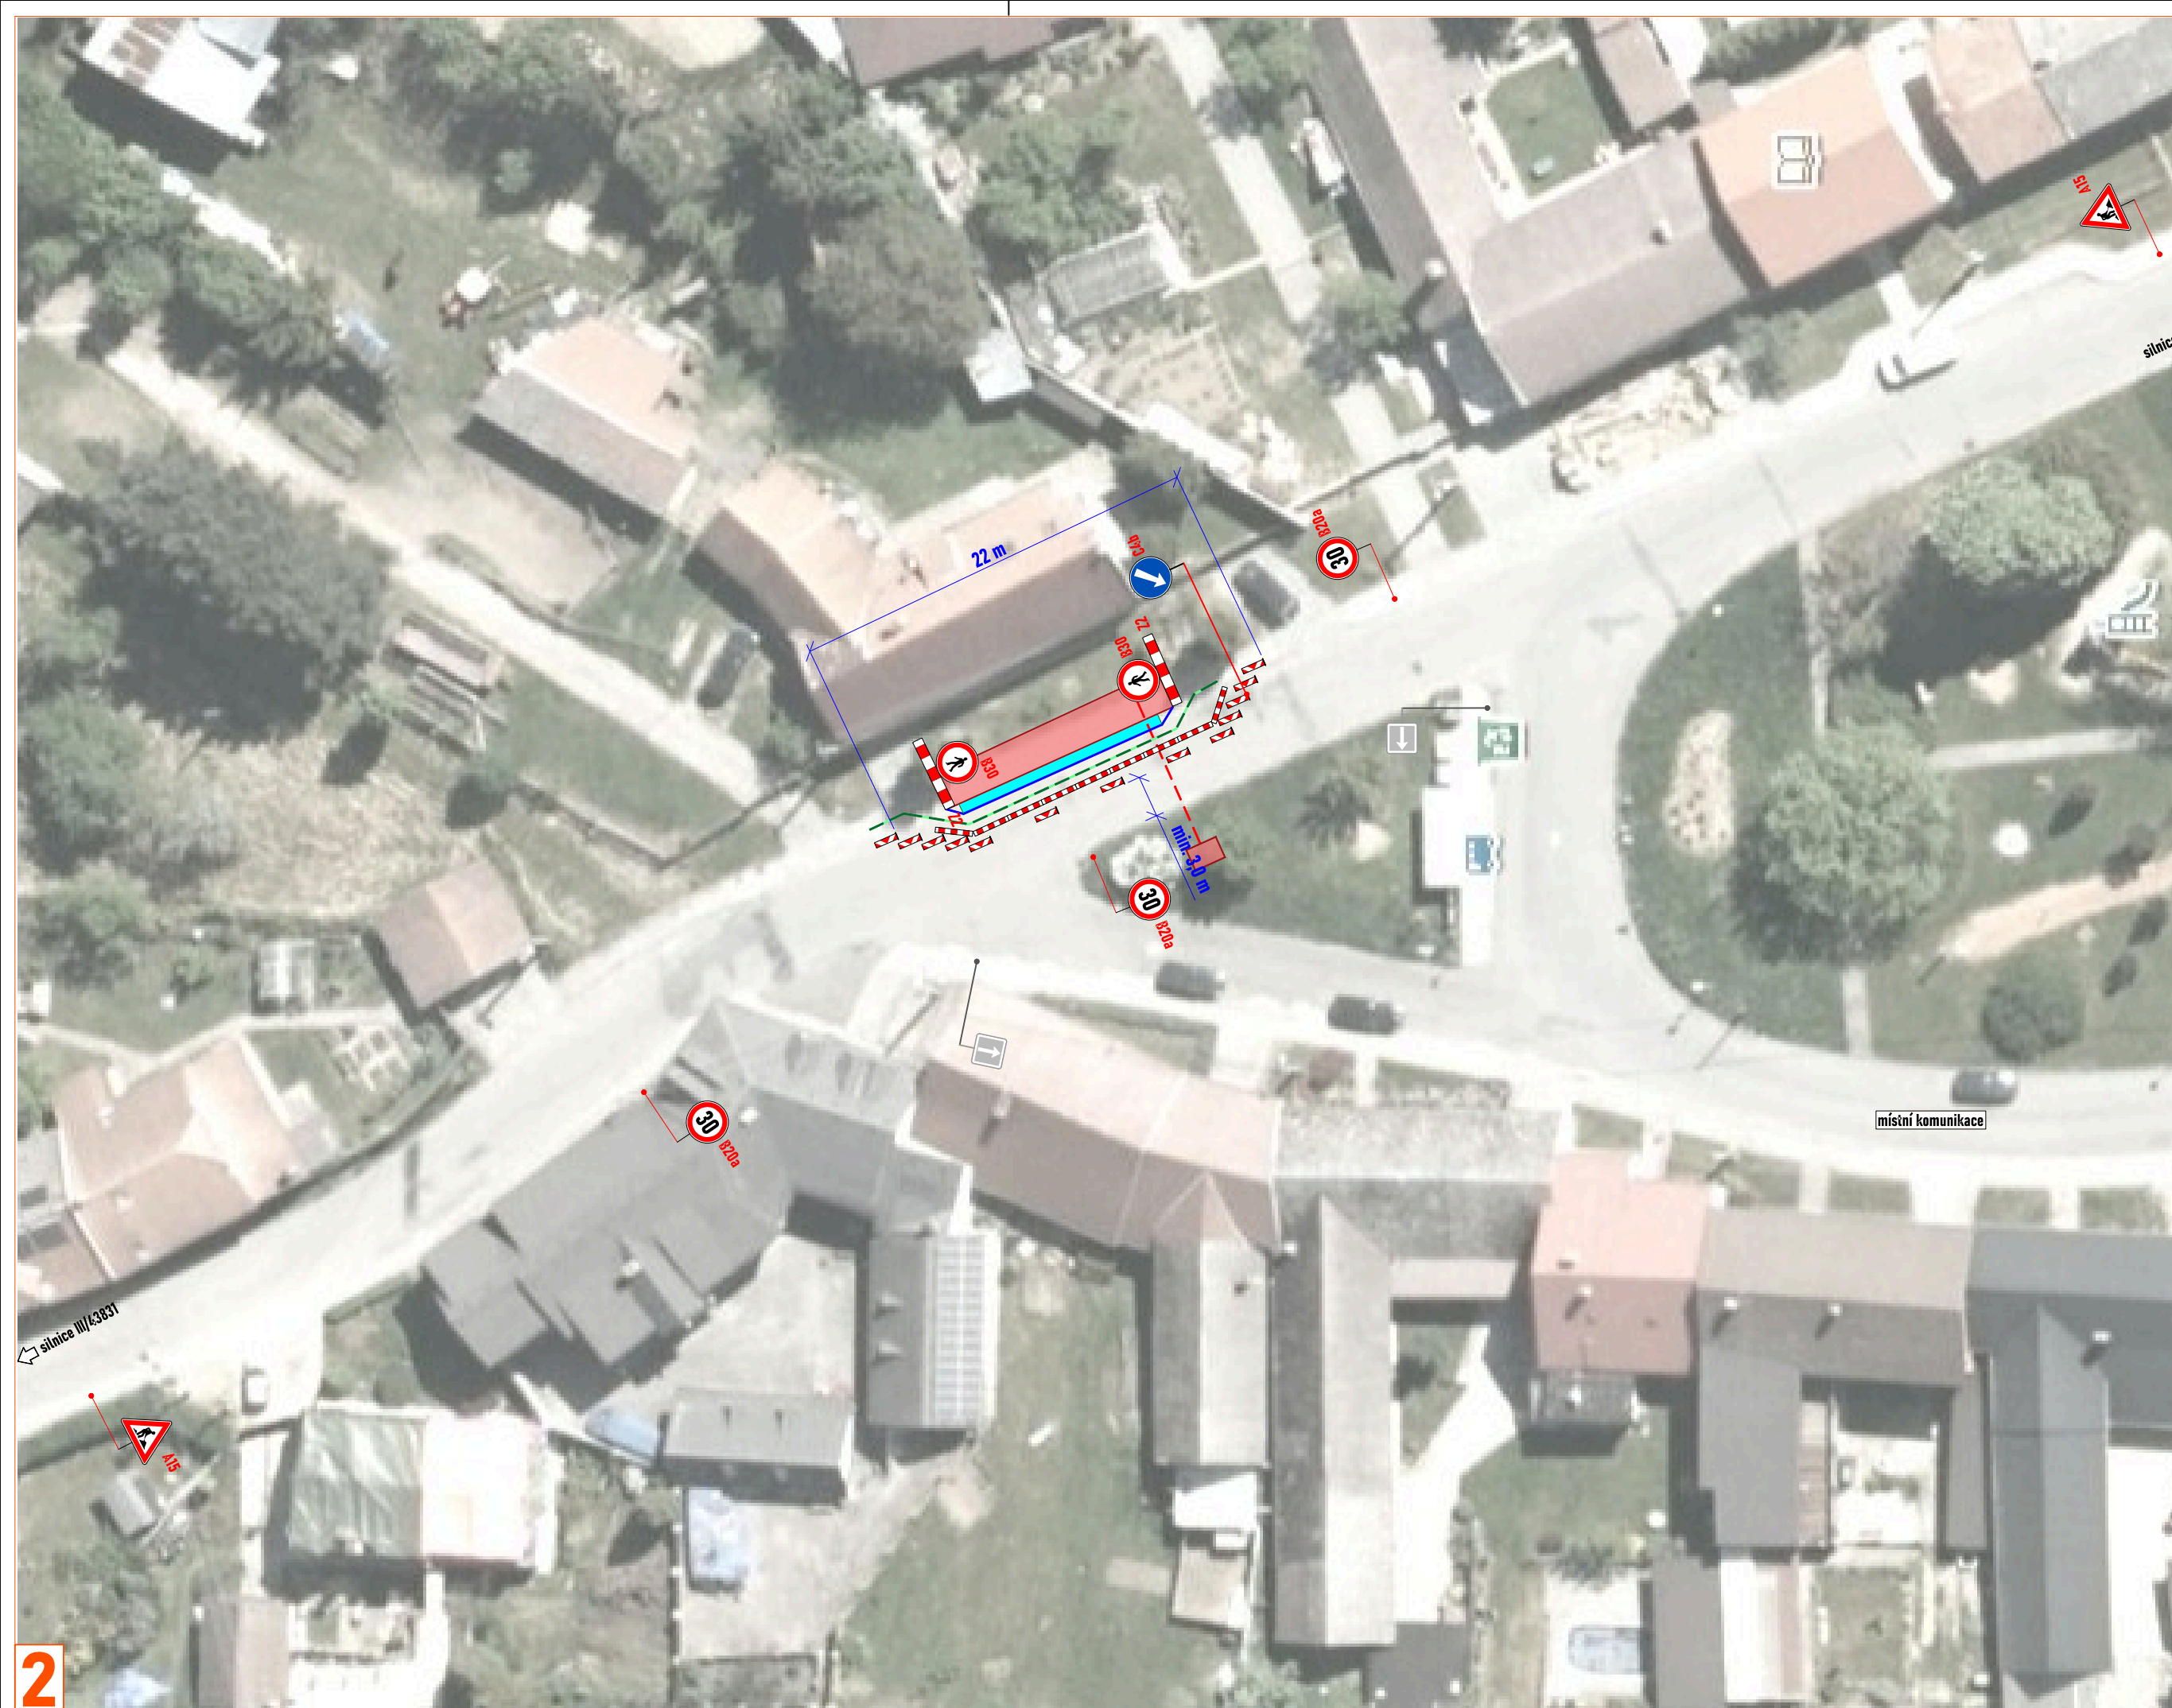

PRACOVNÍ MÍSTO

- optický kabel
- délka záberu max. 115 m
- příjezdní šířka min. 3,0 m
- v prostoru bazénové stánky, budou po provedení výkopu položeny příjezdové plochy, aby v případě požáru, byl zajištěn výjezd hasičských vozidel
- výklozce P2 bude umístěno min. 1,50 m před zahájením platnosti zákazů

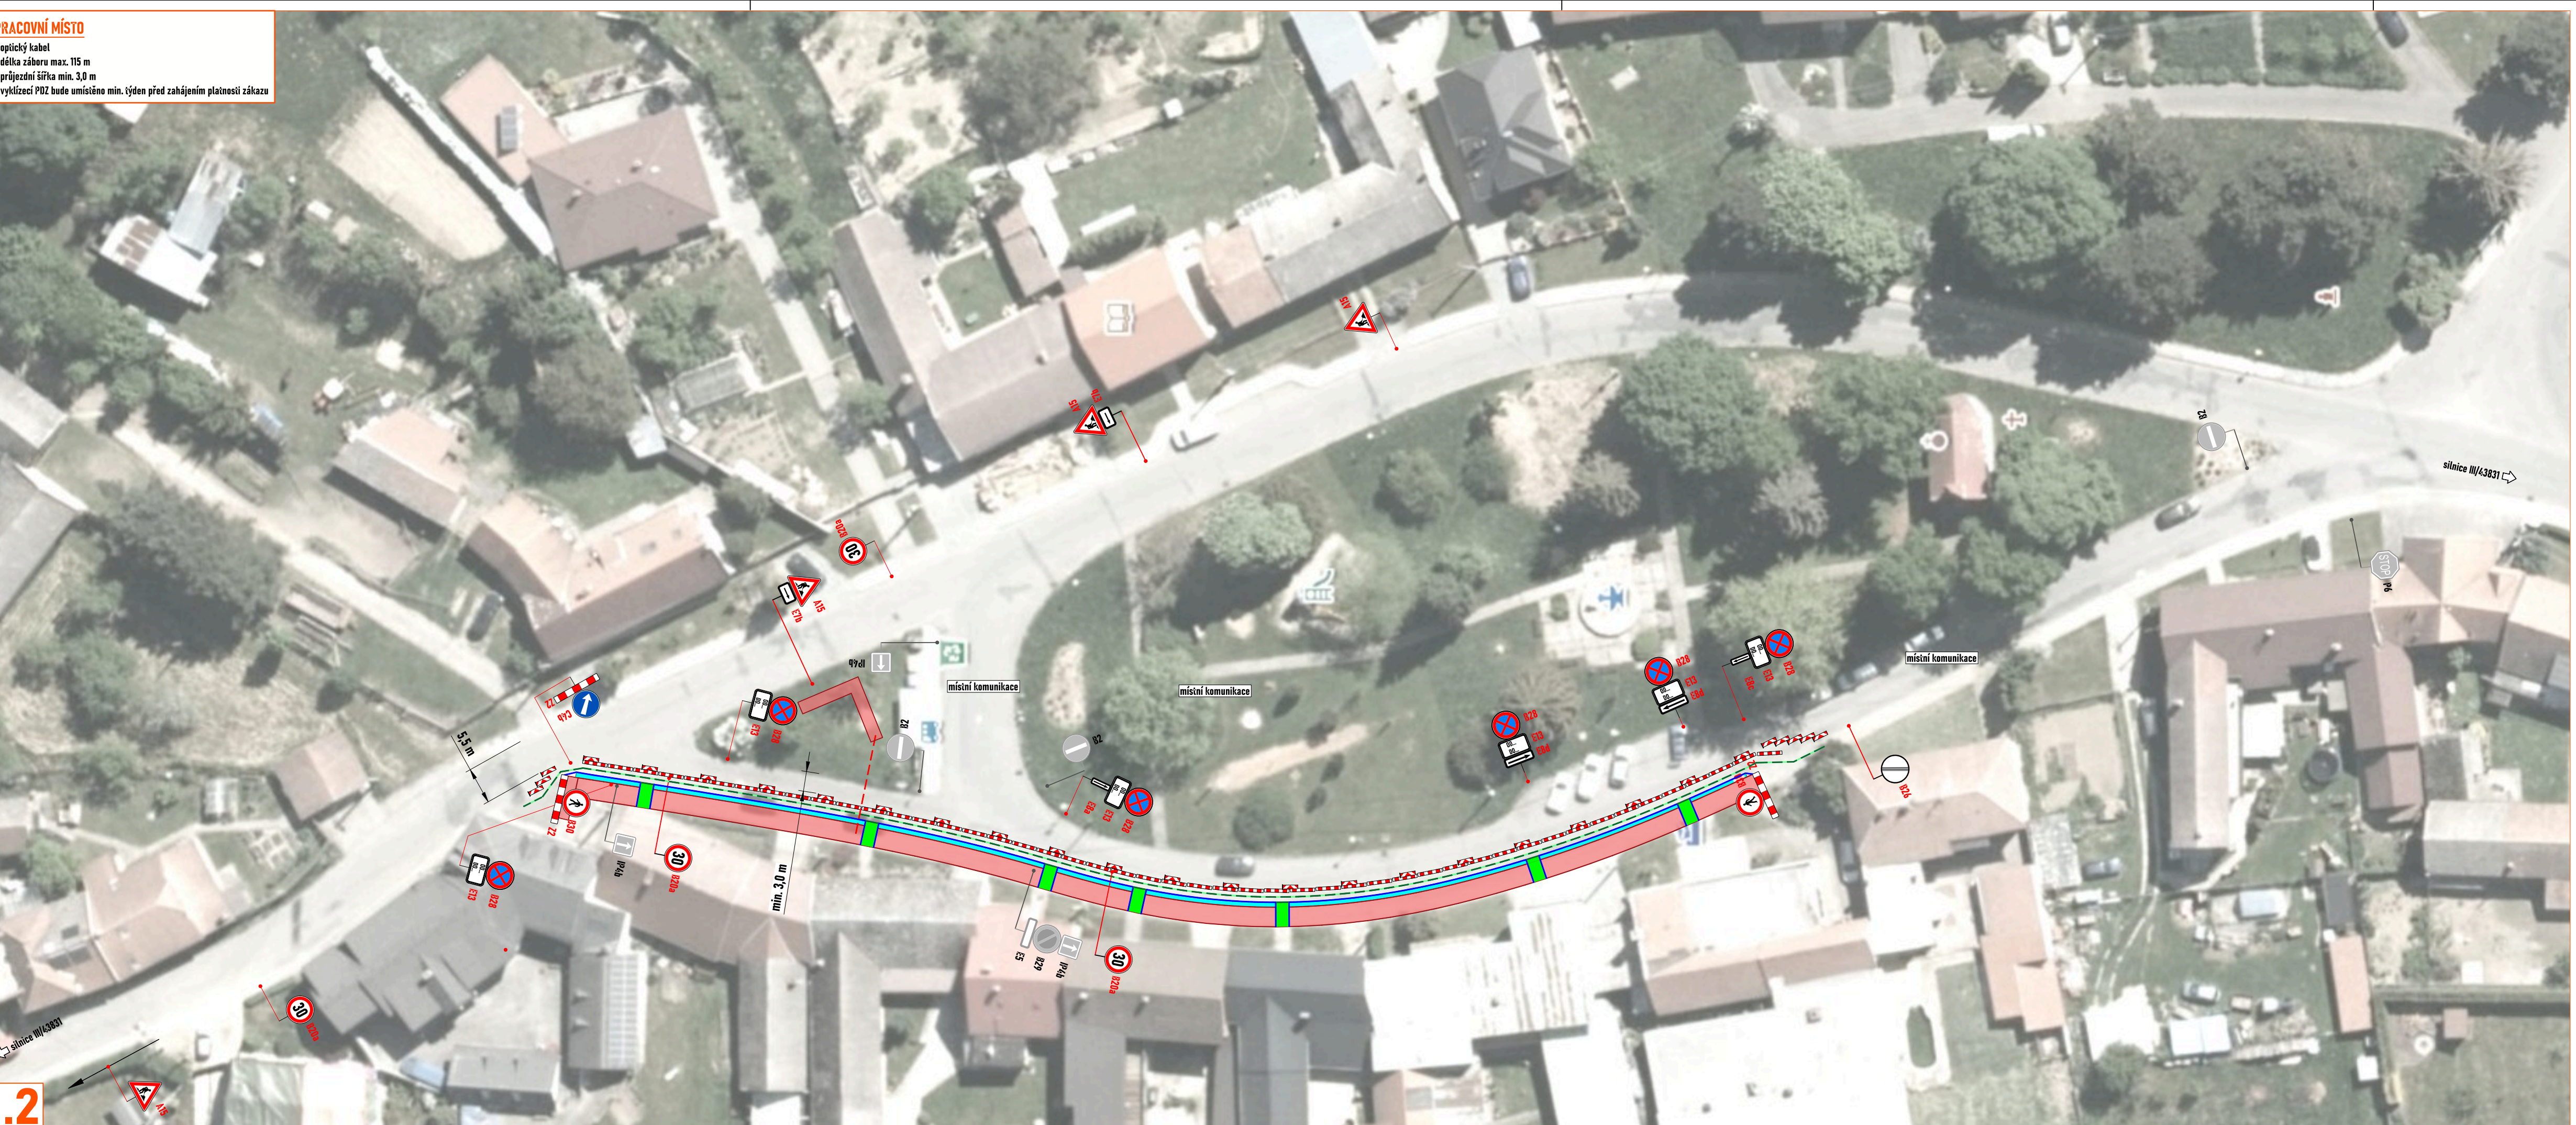

PRACOVNÍ MÍSTO

- optický kabel
- délka záberu max. 92 m
- příjezdní šířka min. 3,0 m
- v prostoru bazénové stánky, budou po provedení výkopu položeny příjezdové plochy, aby v případě požáru, byl zajištěn výjezd hasičských vozidel
- výklozce P2 bude umístěno min. 1,50 m před zahájením platnosti zákazů










PRACOVNÍ MÍSTO









- optický kabel
- délka záberu max. 92 m
- příjezdní šířka min. 3,0 m
- v prostoru bazénové stánky, budou po provedení výkopu položeny příjezdové plochy, aby v případě požáru, byl zajištěn výjezd hasičských vozidel
- výklozce P2 bude umístěno min. 1,50 m před zahájením platnosti zákazů



PRACOVNÍ MÍSTO

- optický kabel
- délka záberu max. 92 m
- příjezdní šířka min. 3,0 m
- v prostoru bazénové stánky, budou po provedení výkopu položeny příjezdové plochy, aby v případě požáru, byl zajištěn výjezd hasičských vozidel
- výklozce P2 bude umístěno min. 1,50 m před zahájením platnosti zákazů

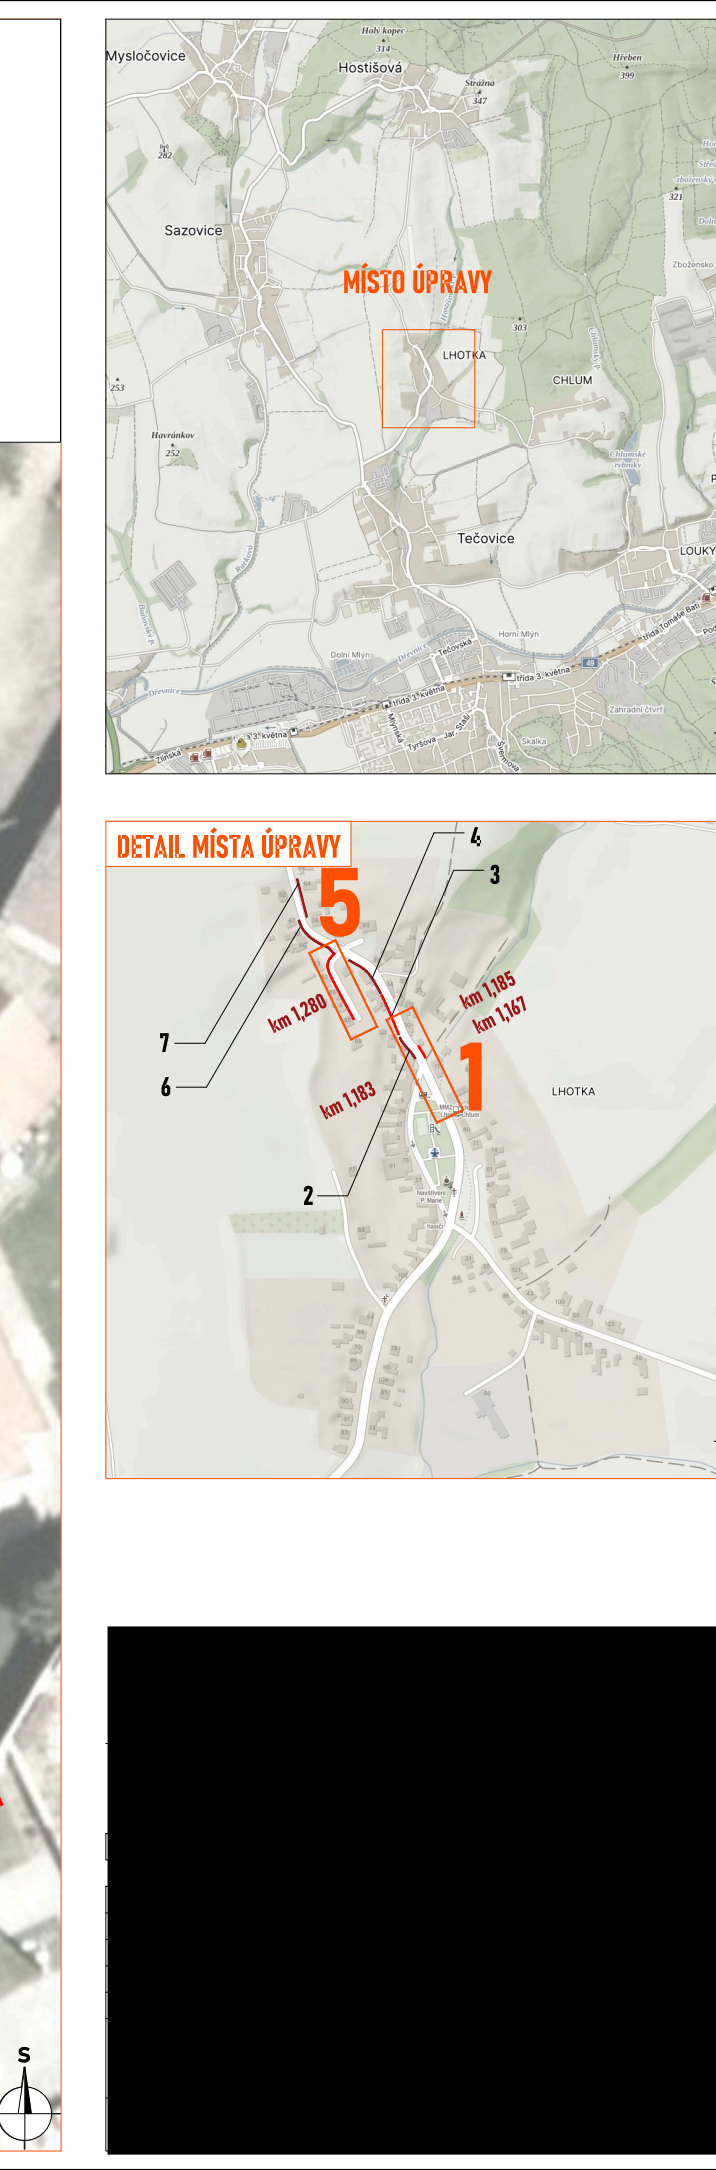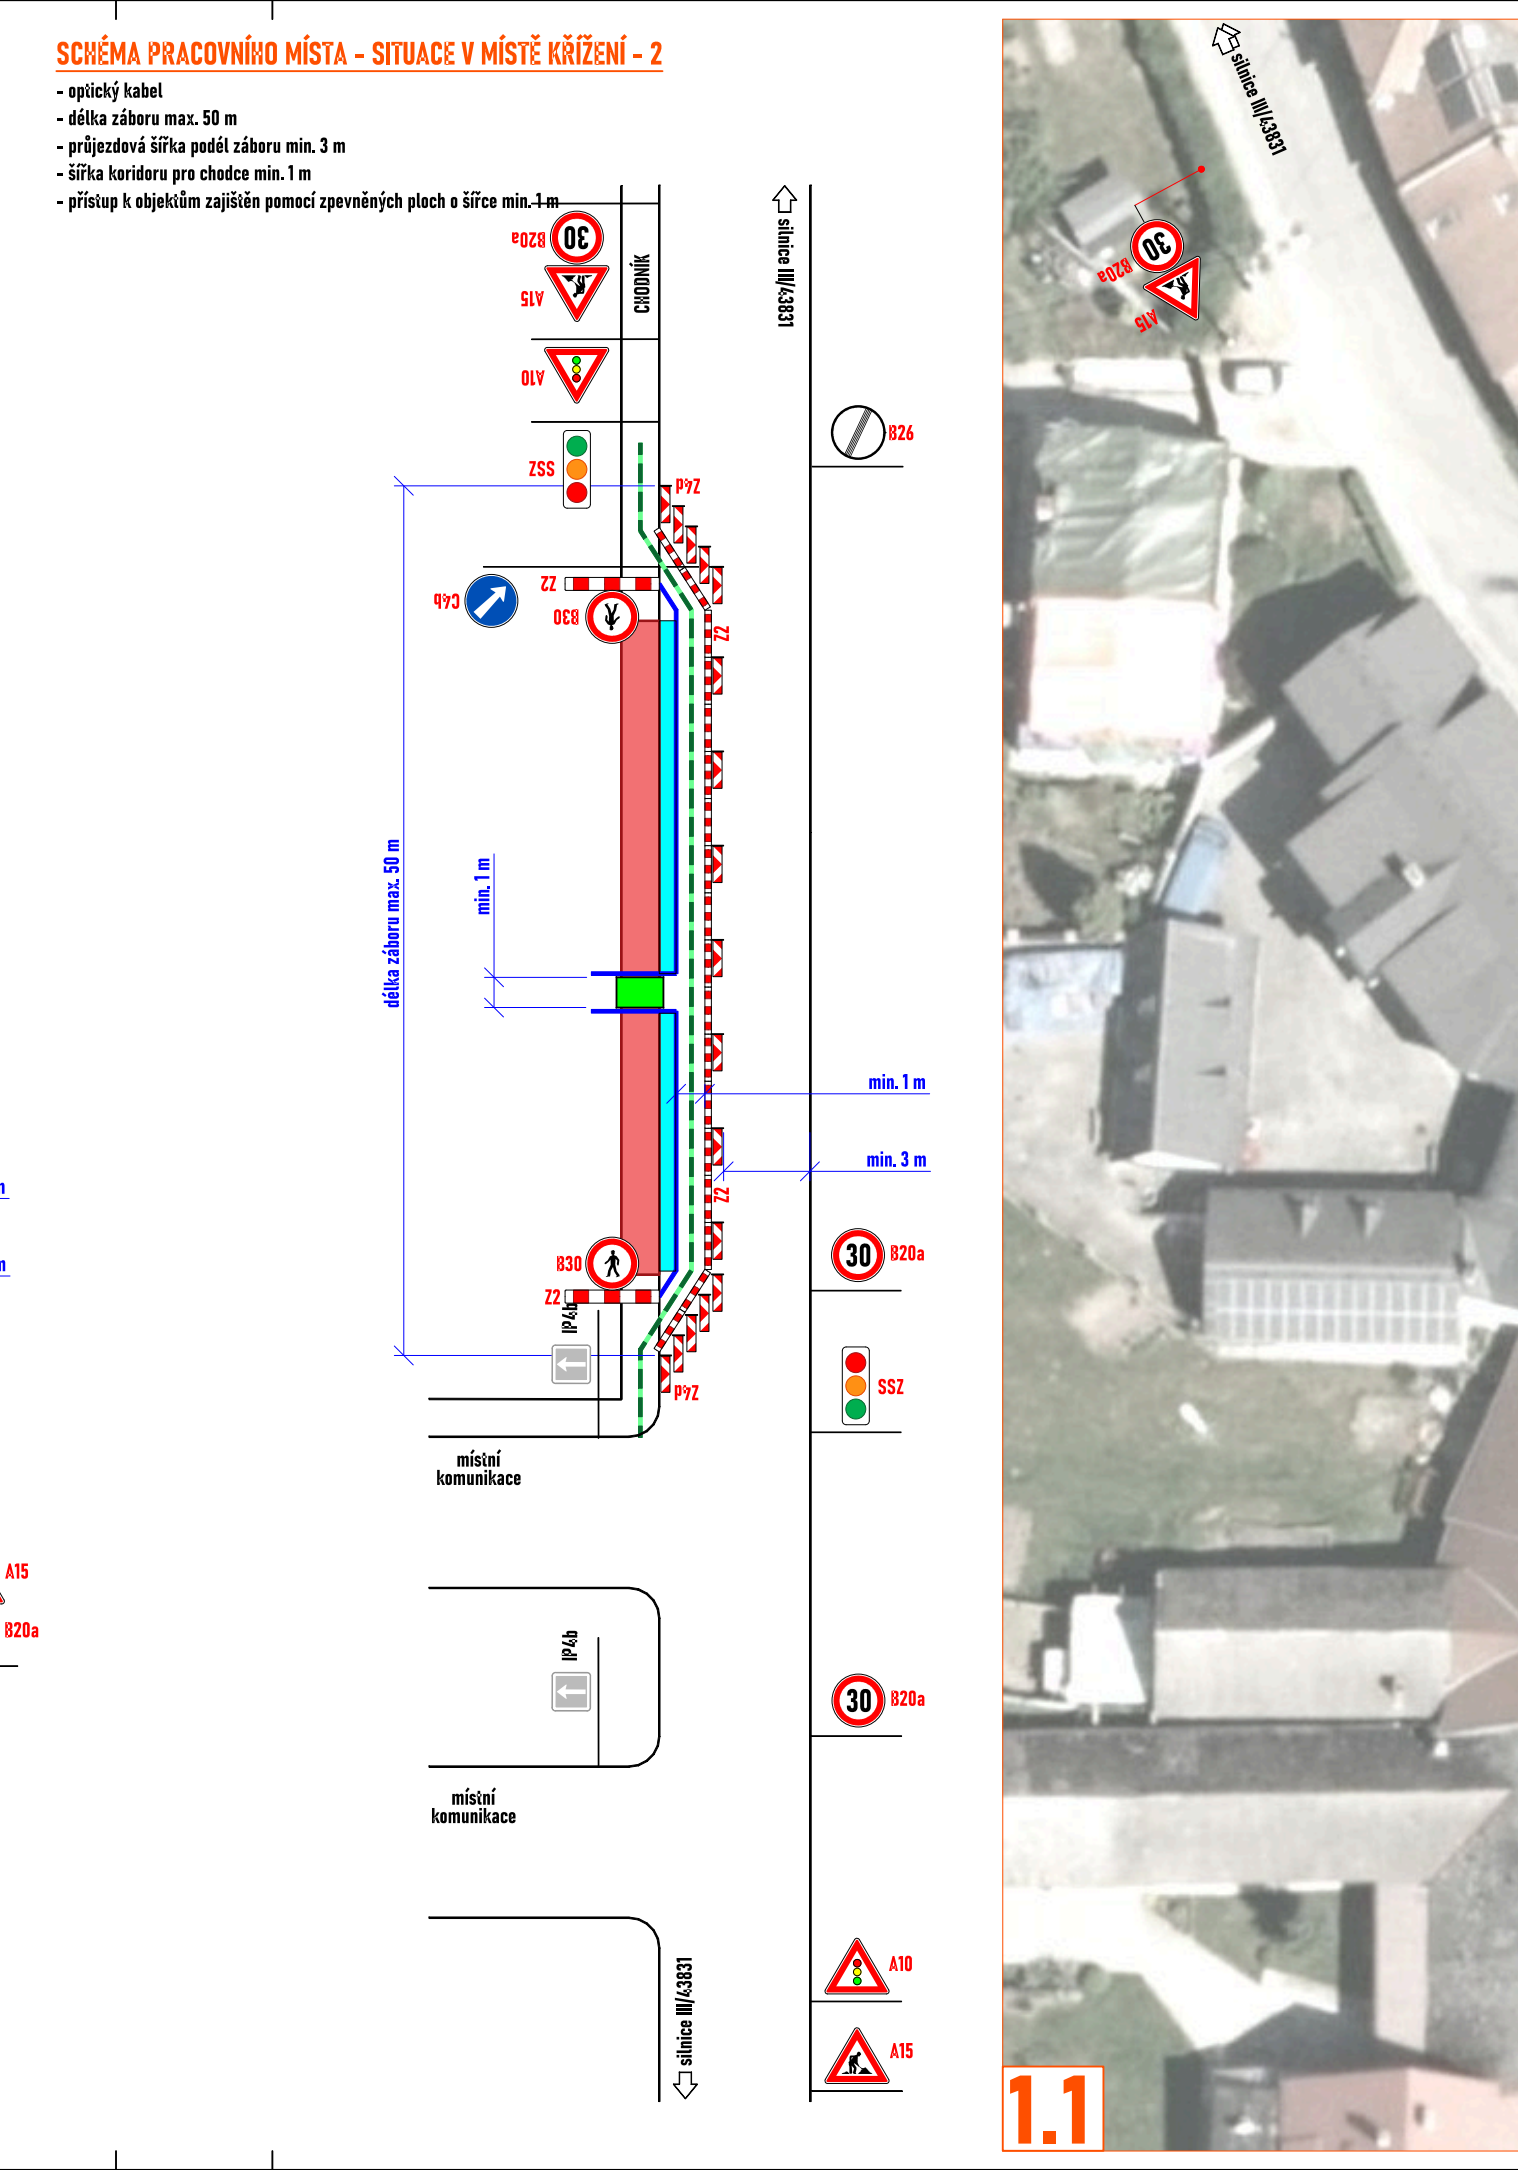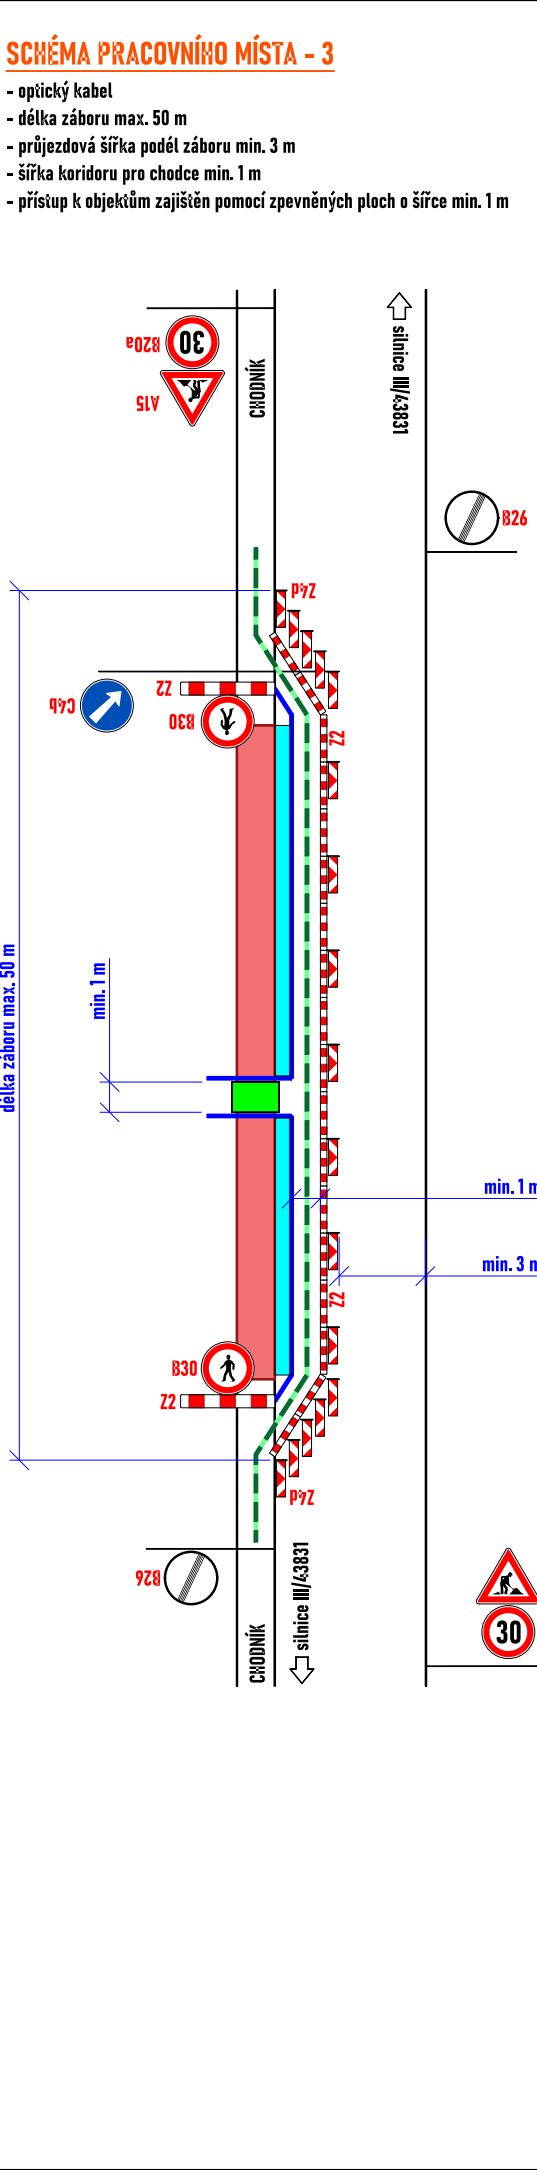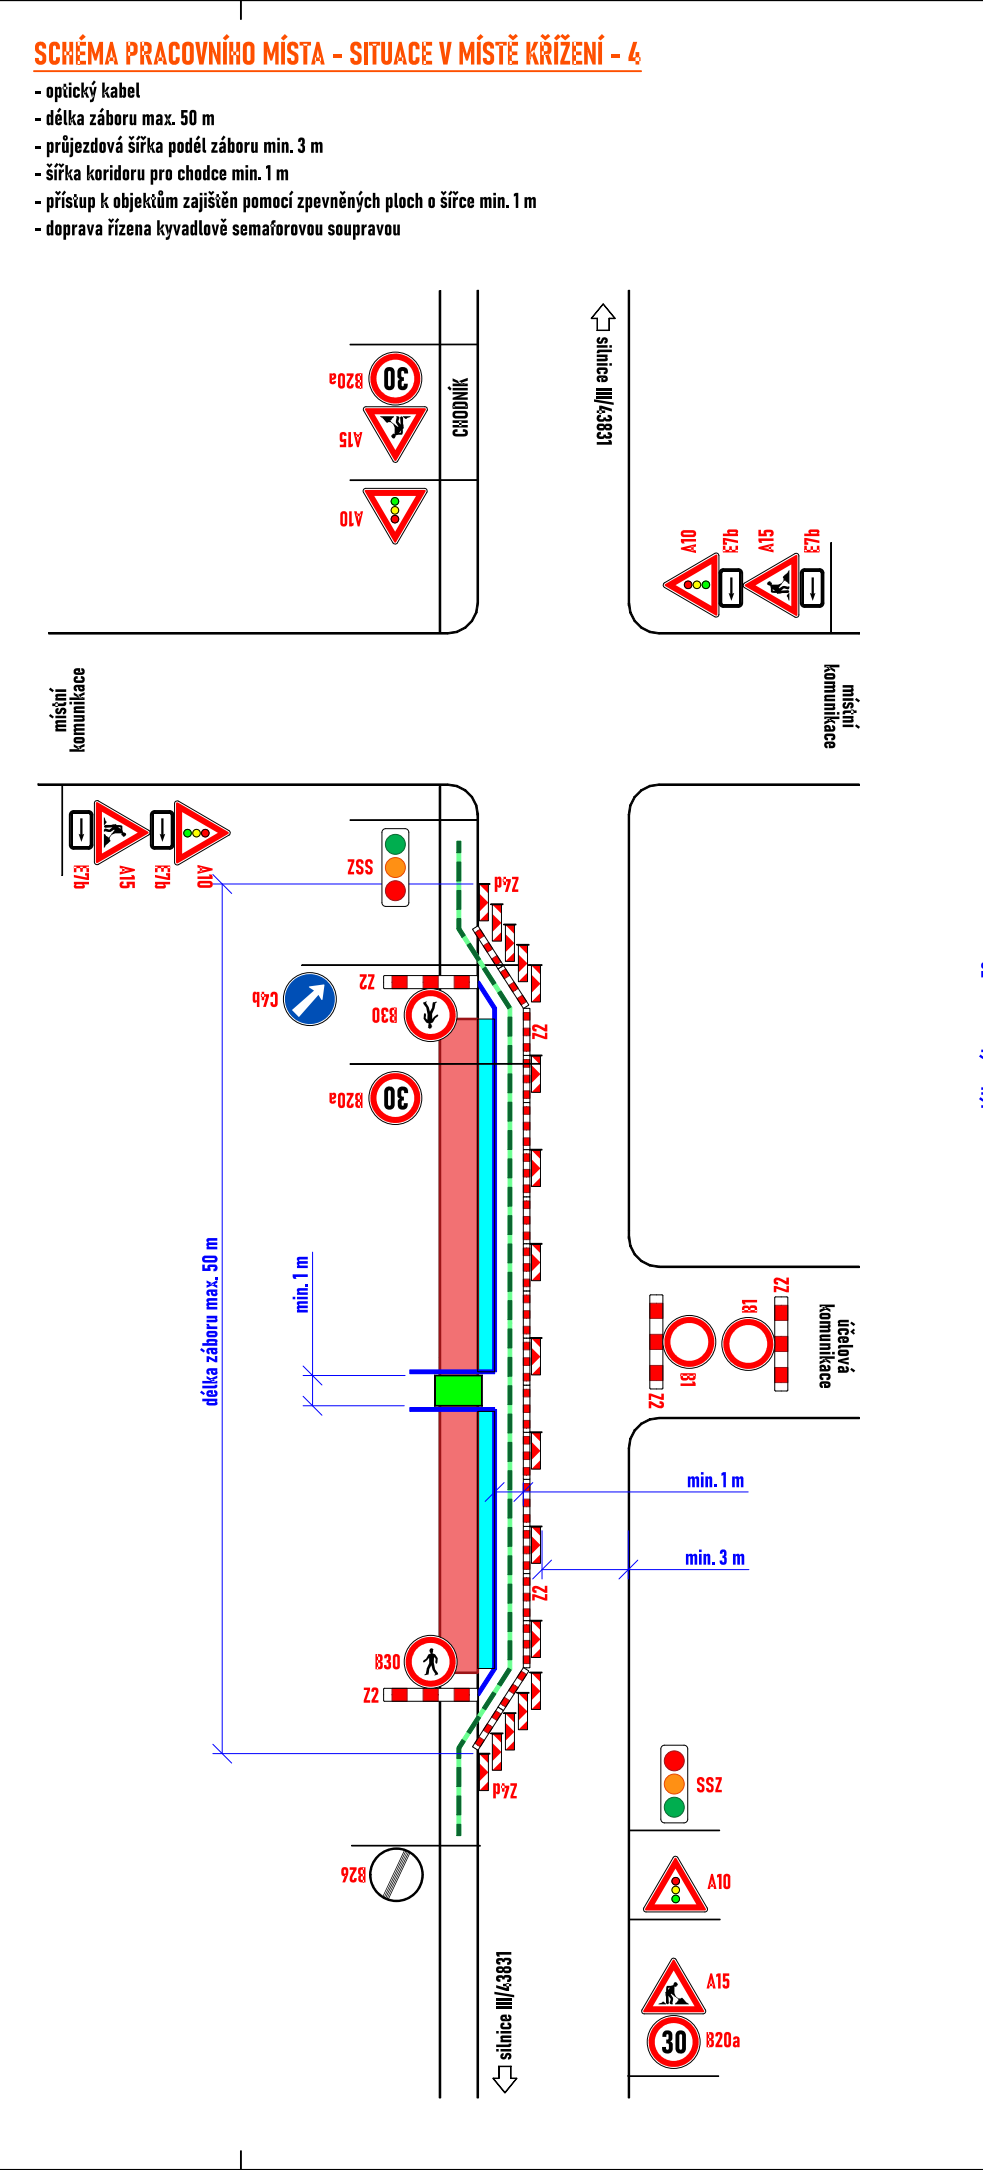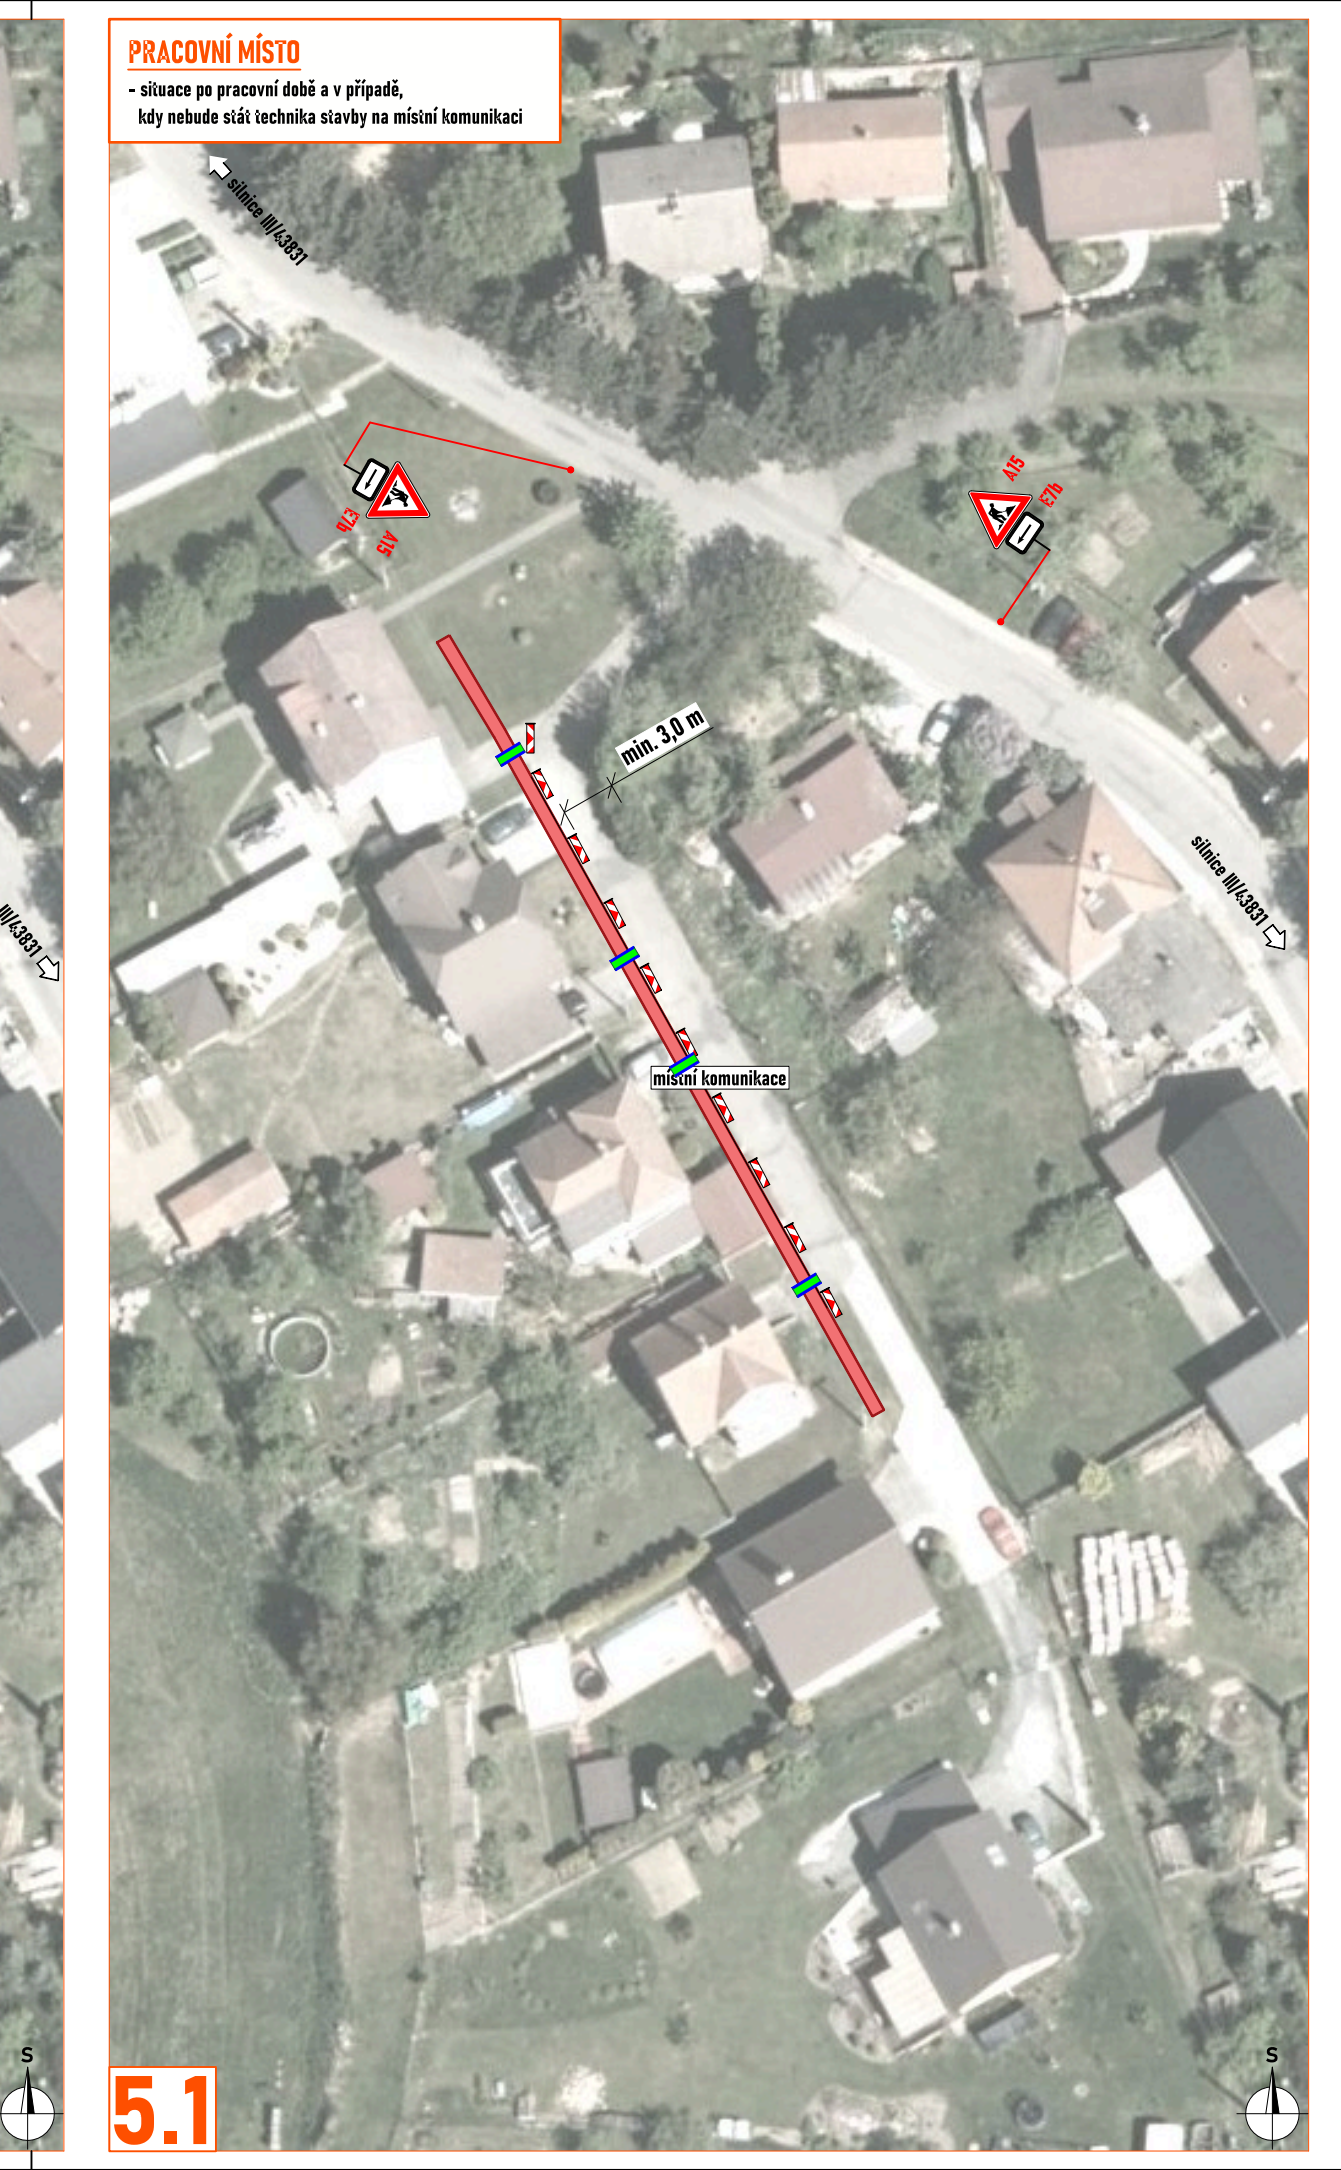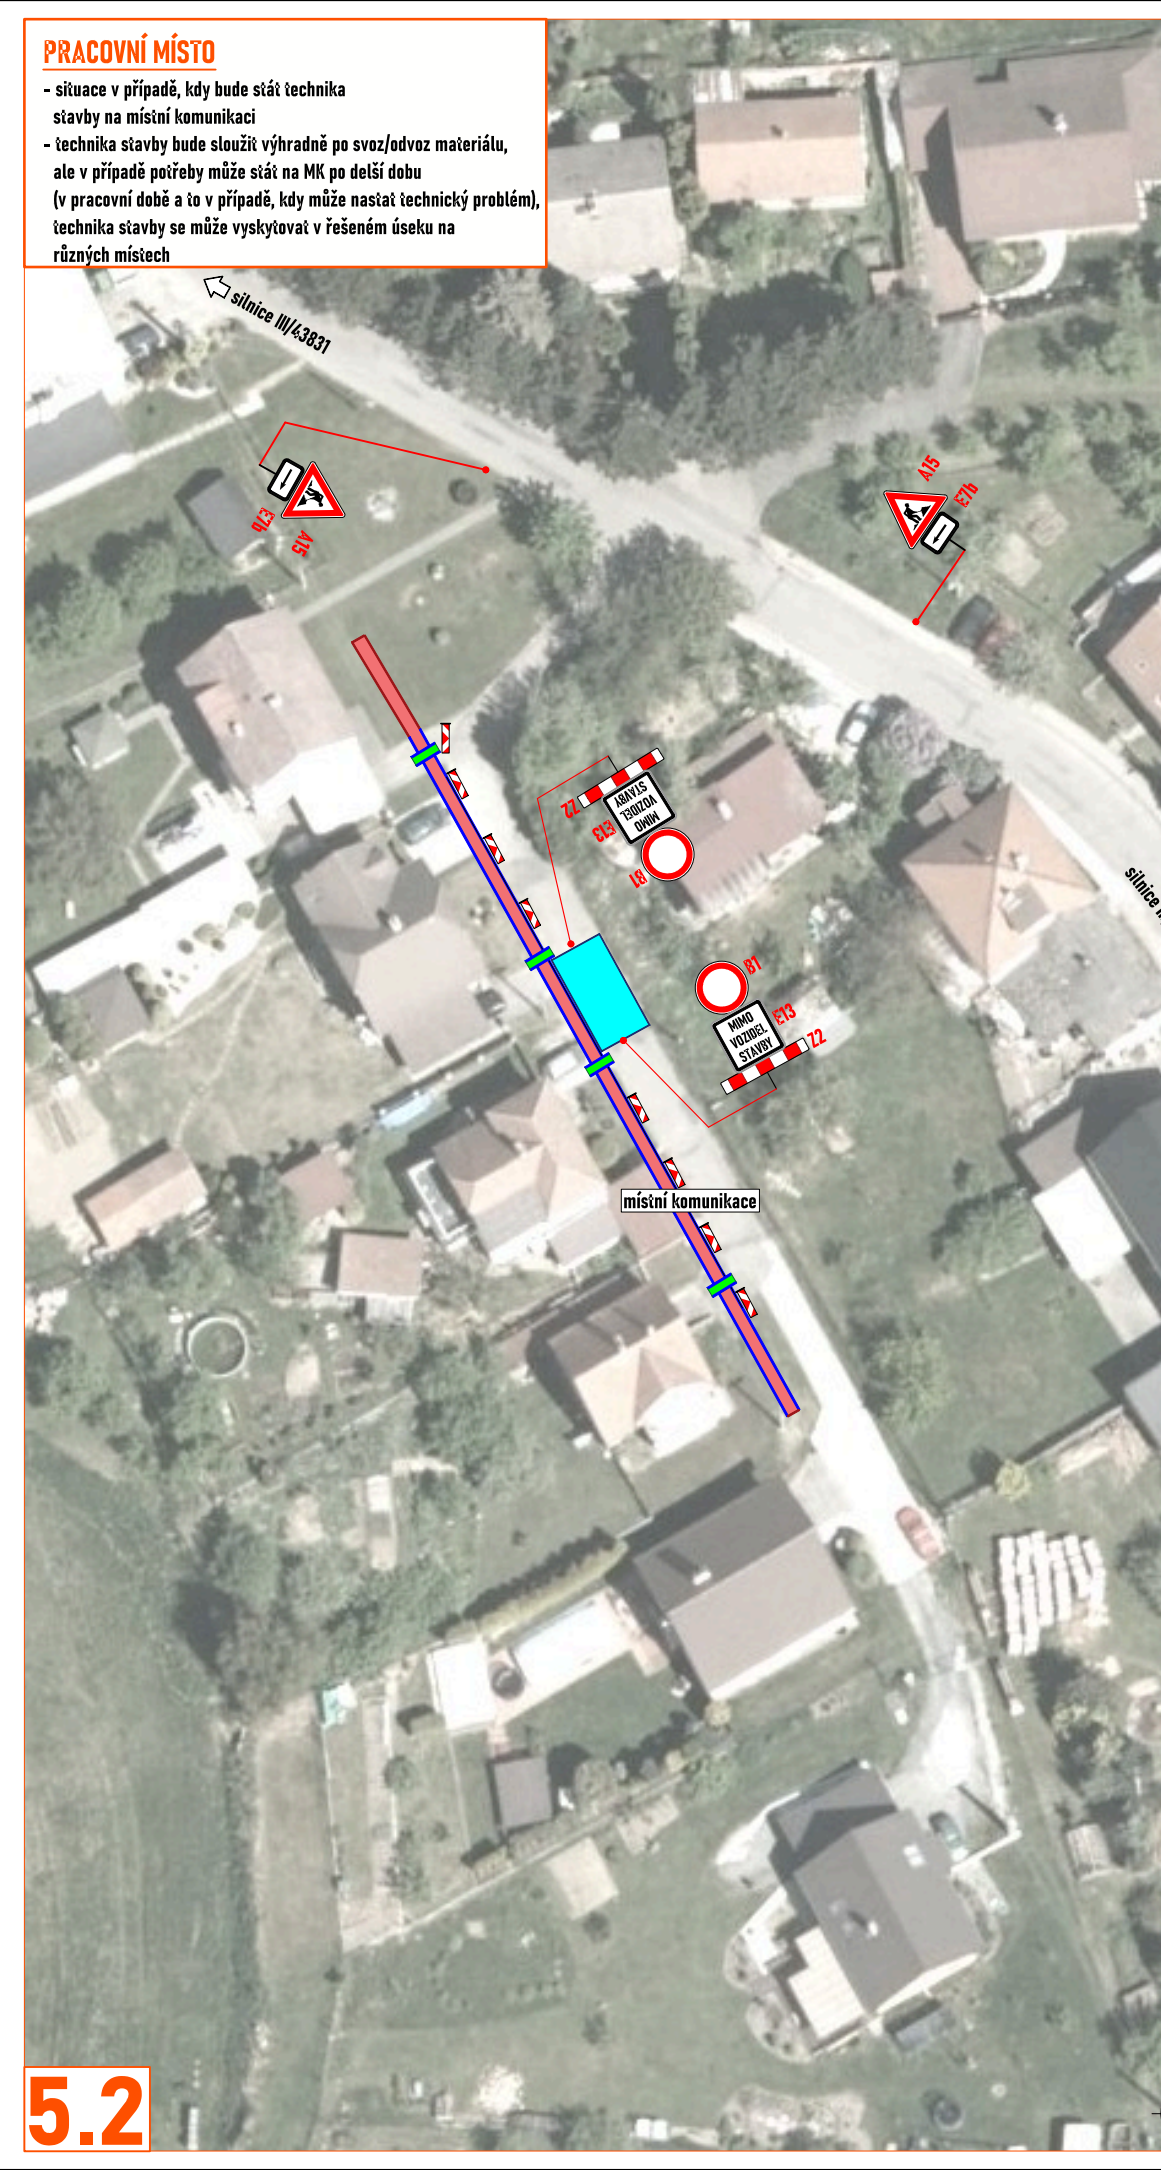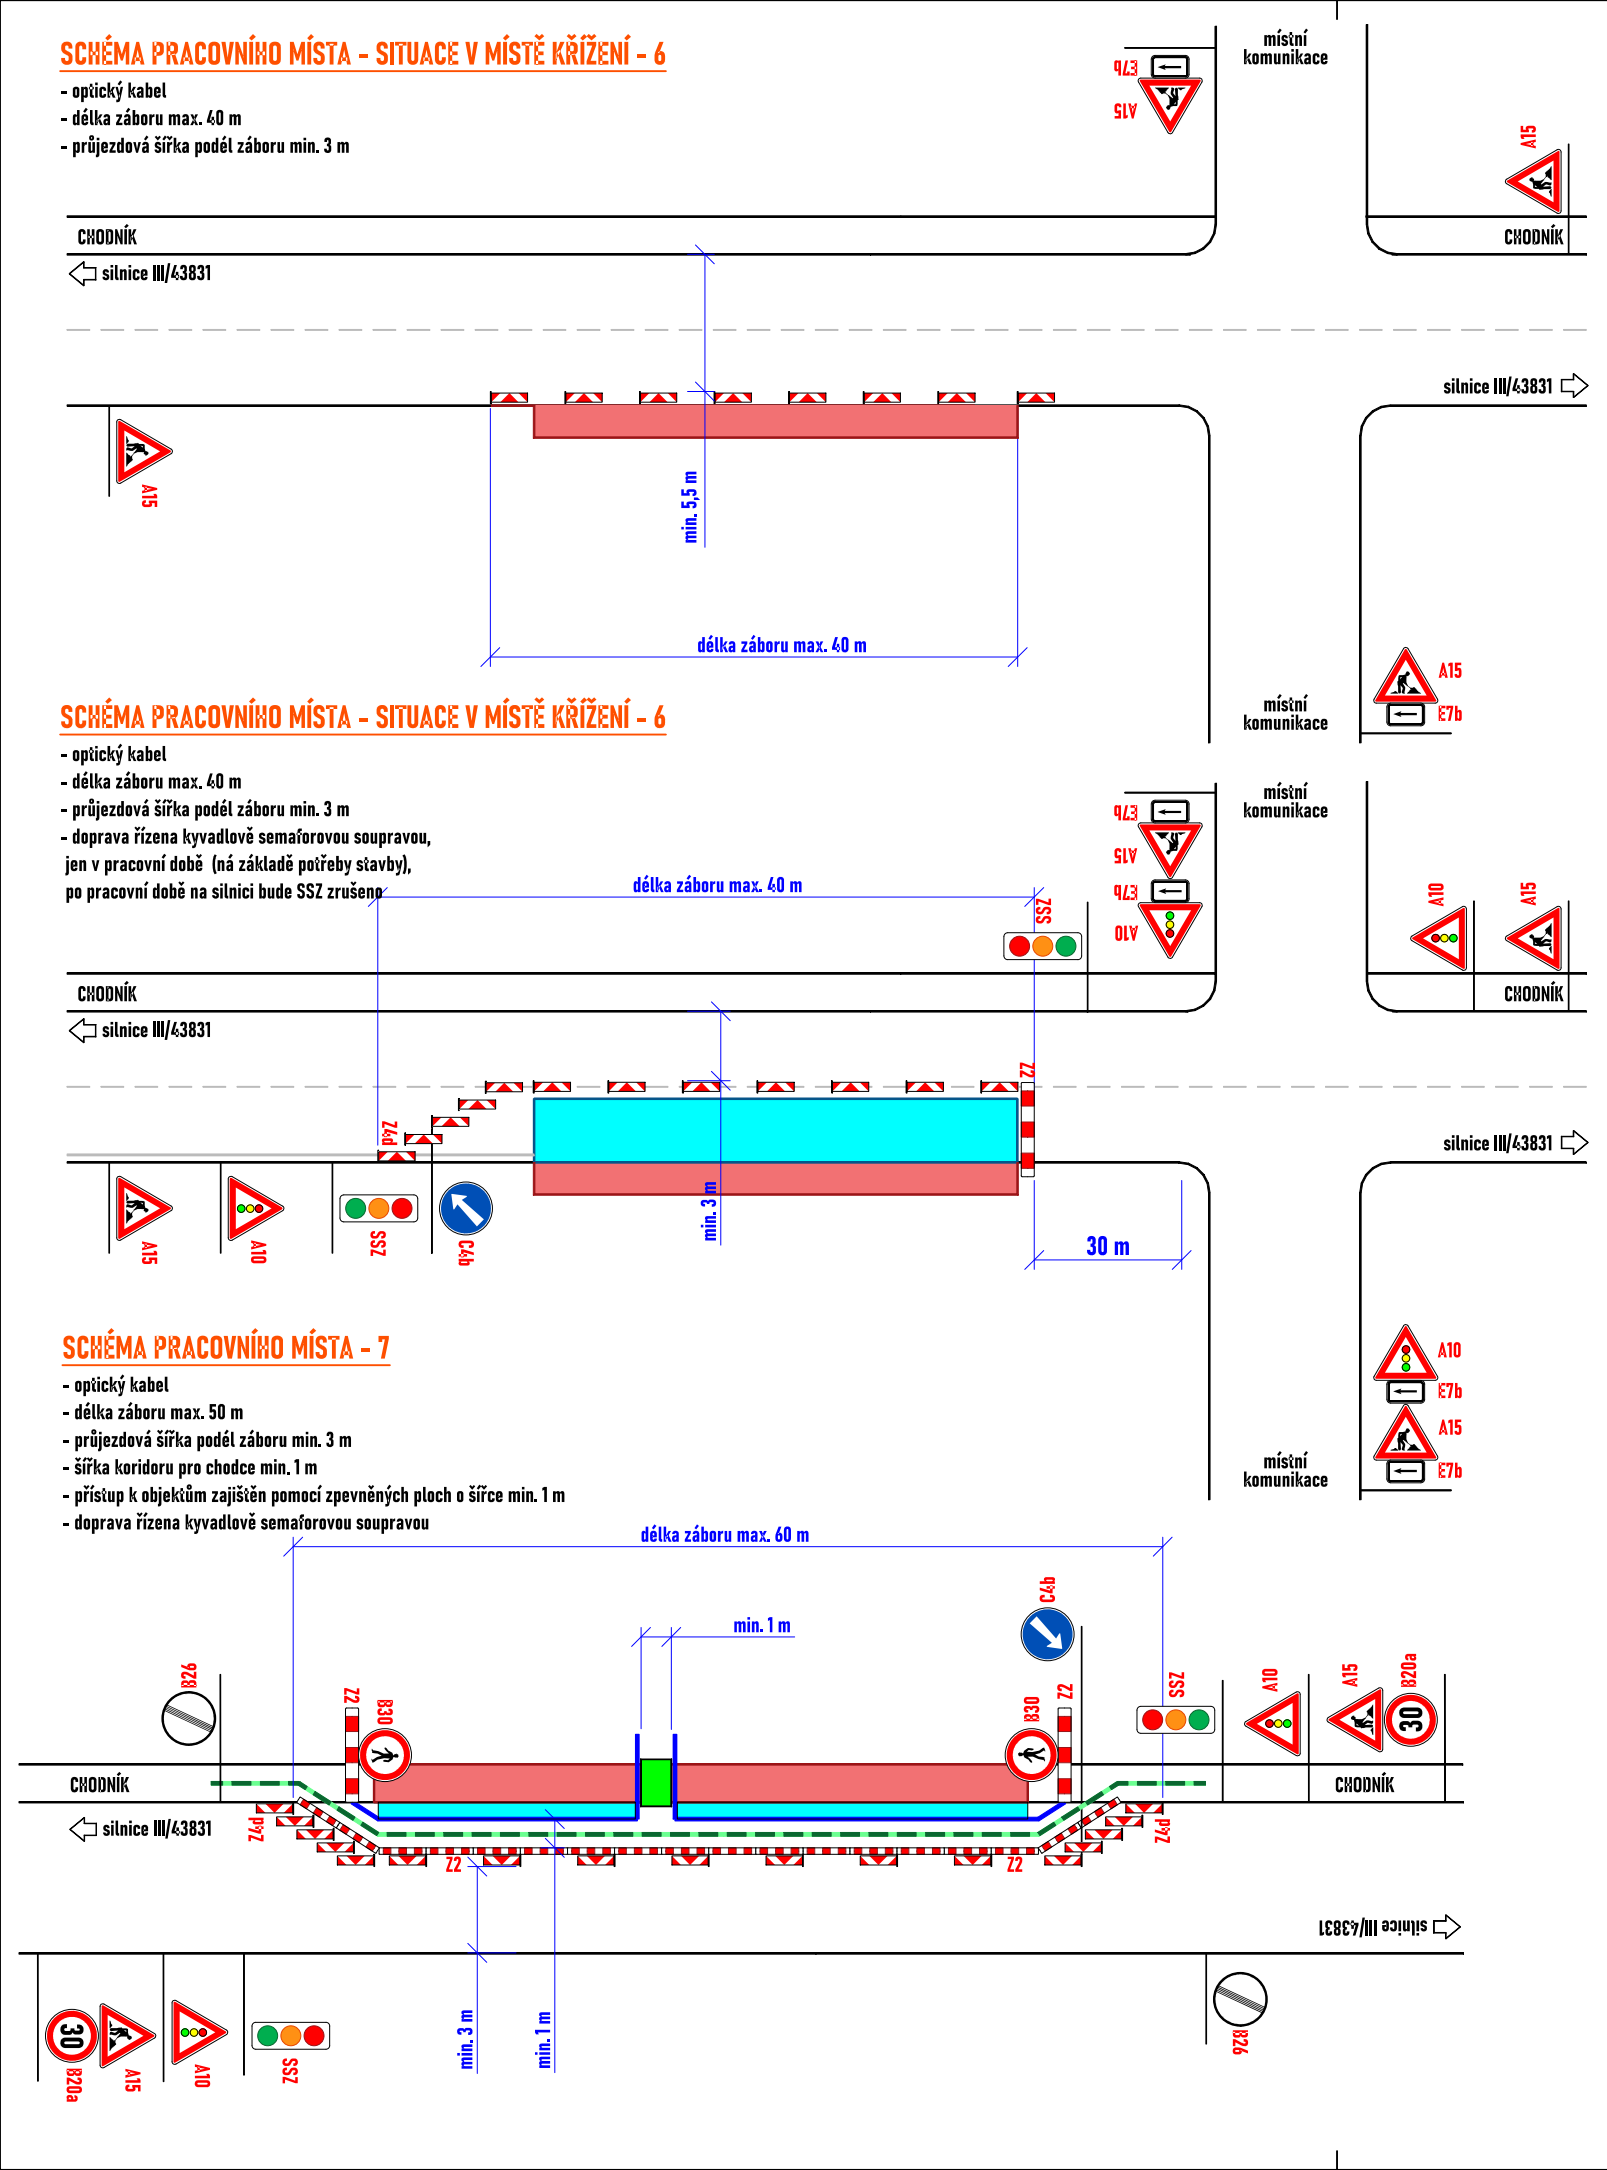

 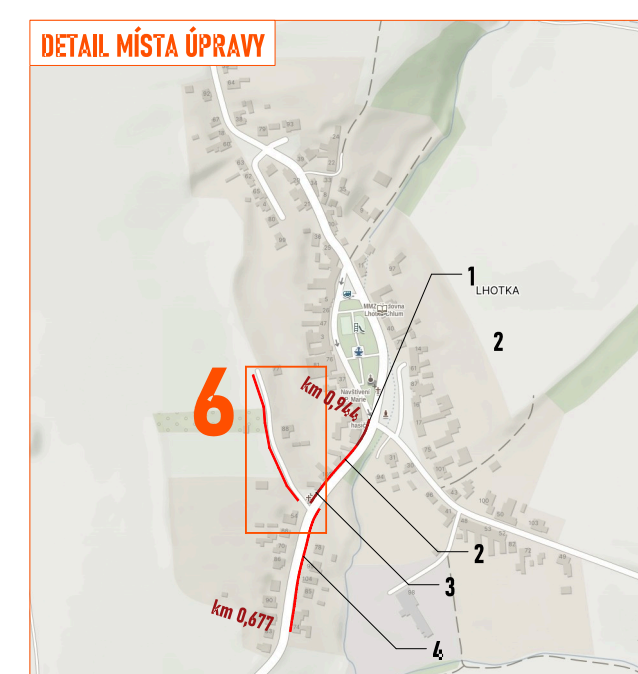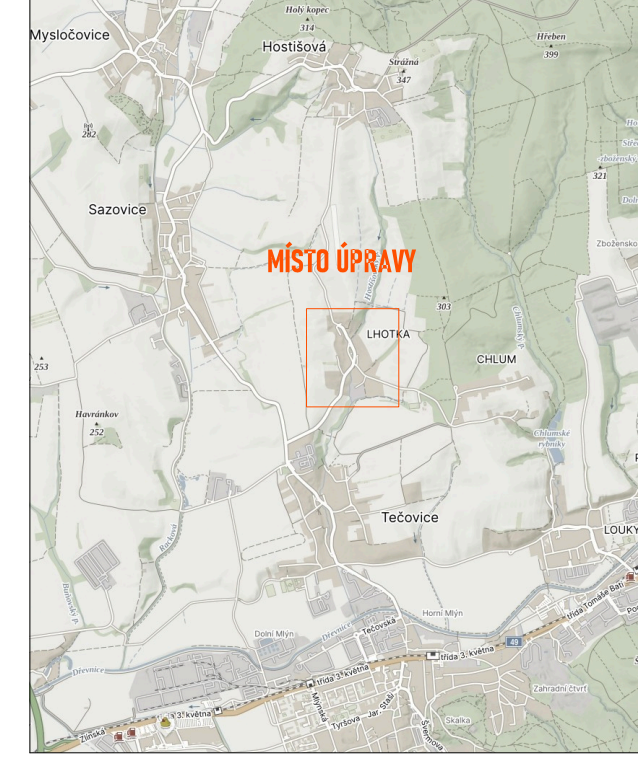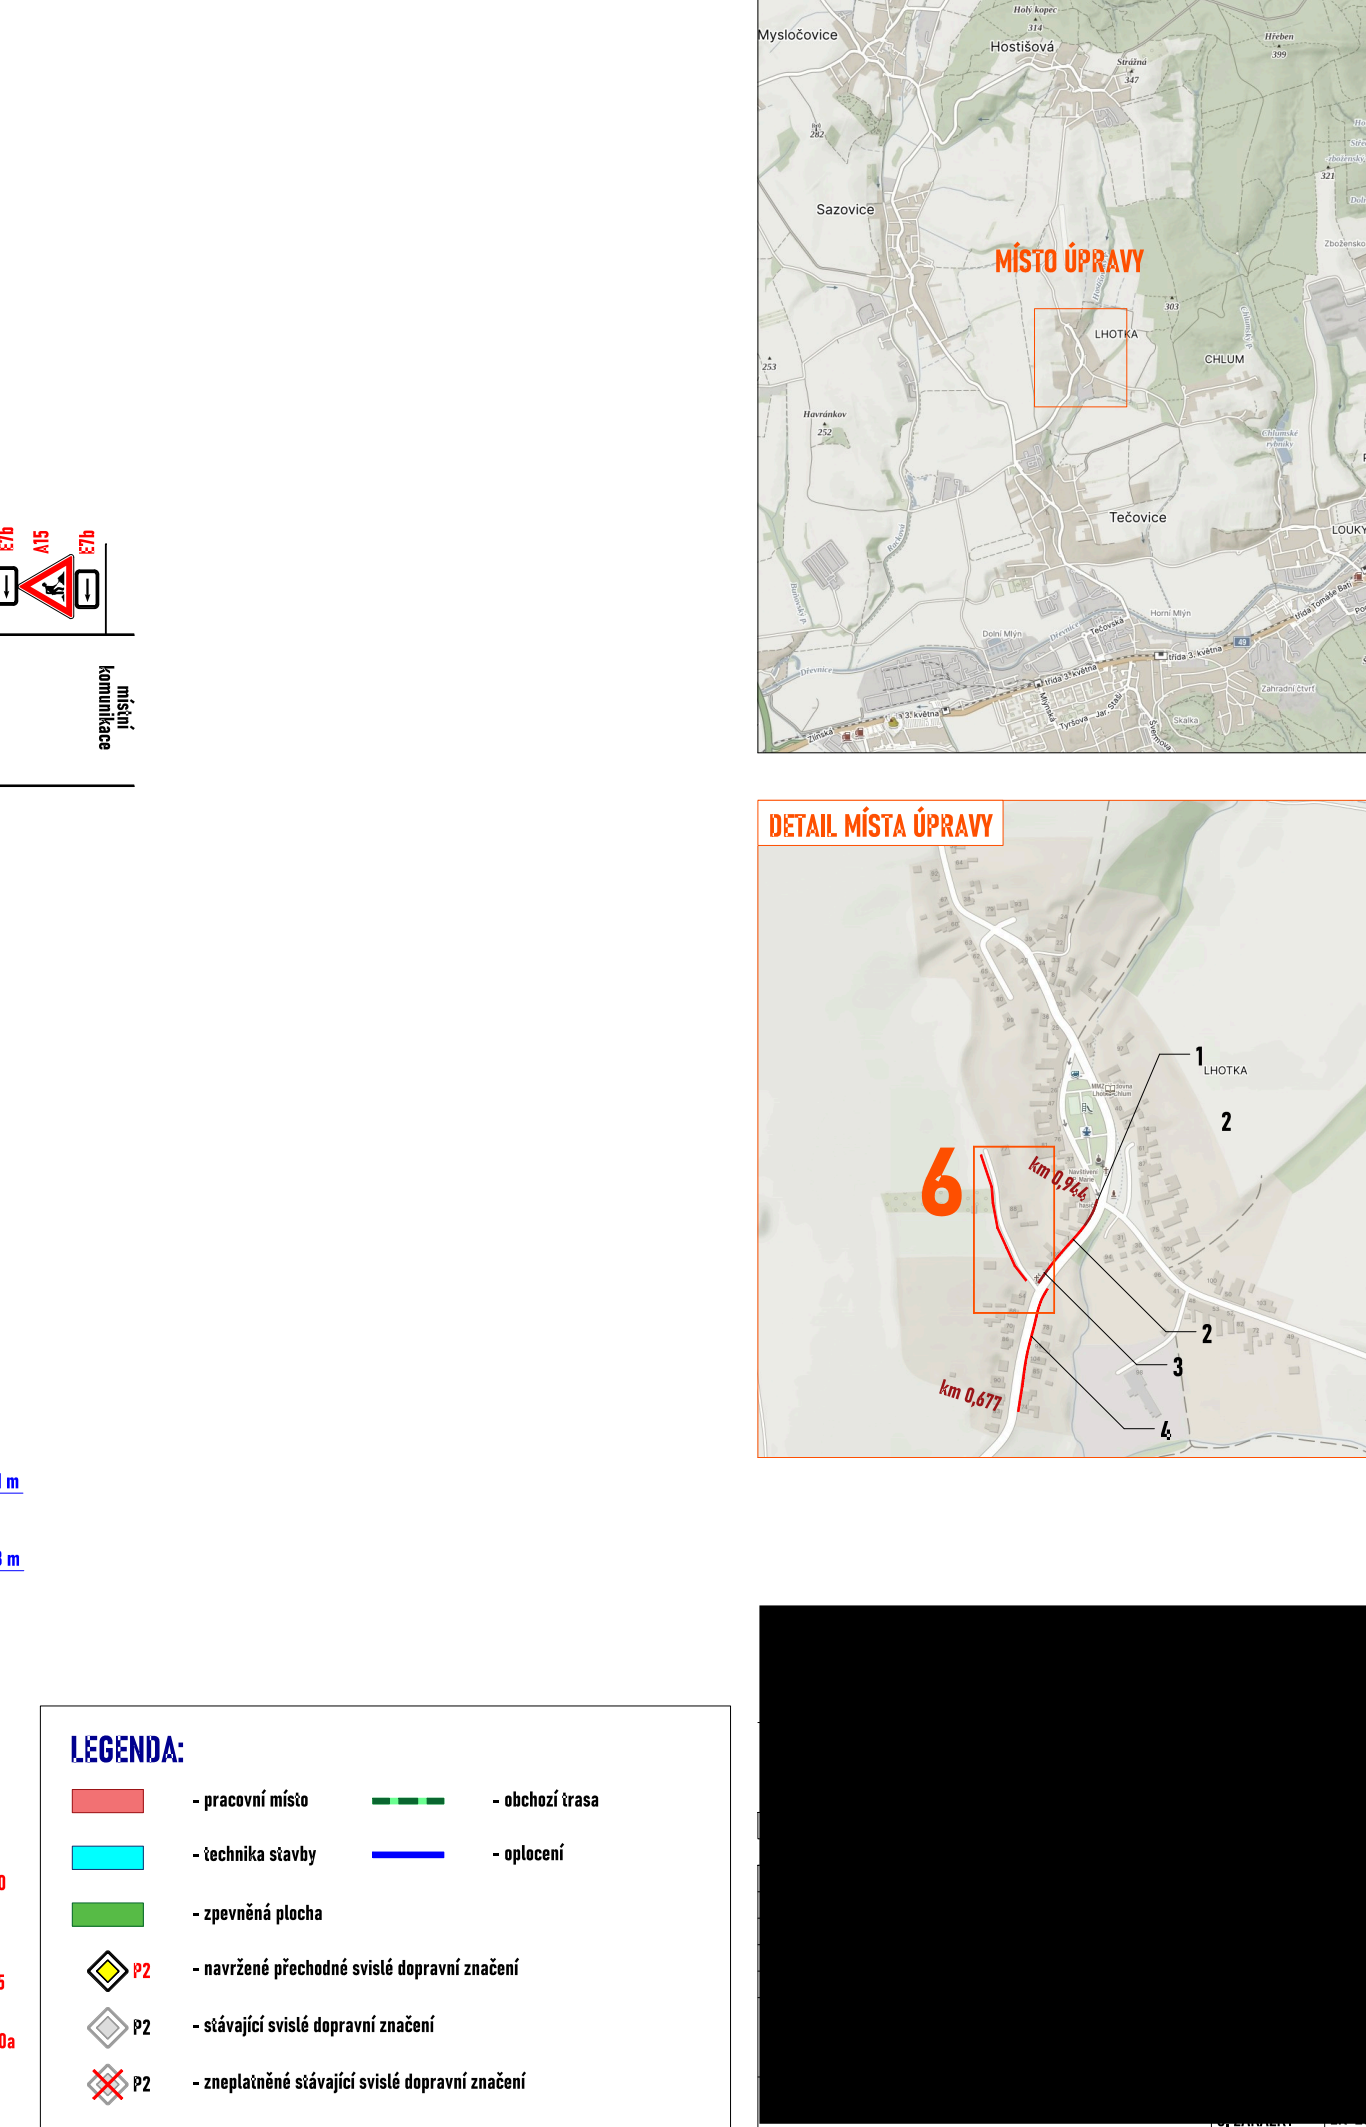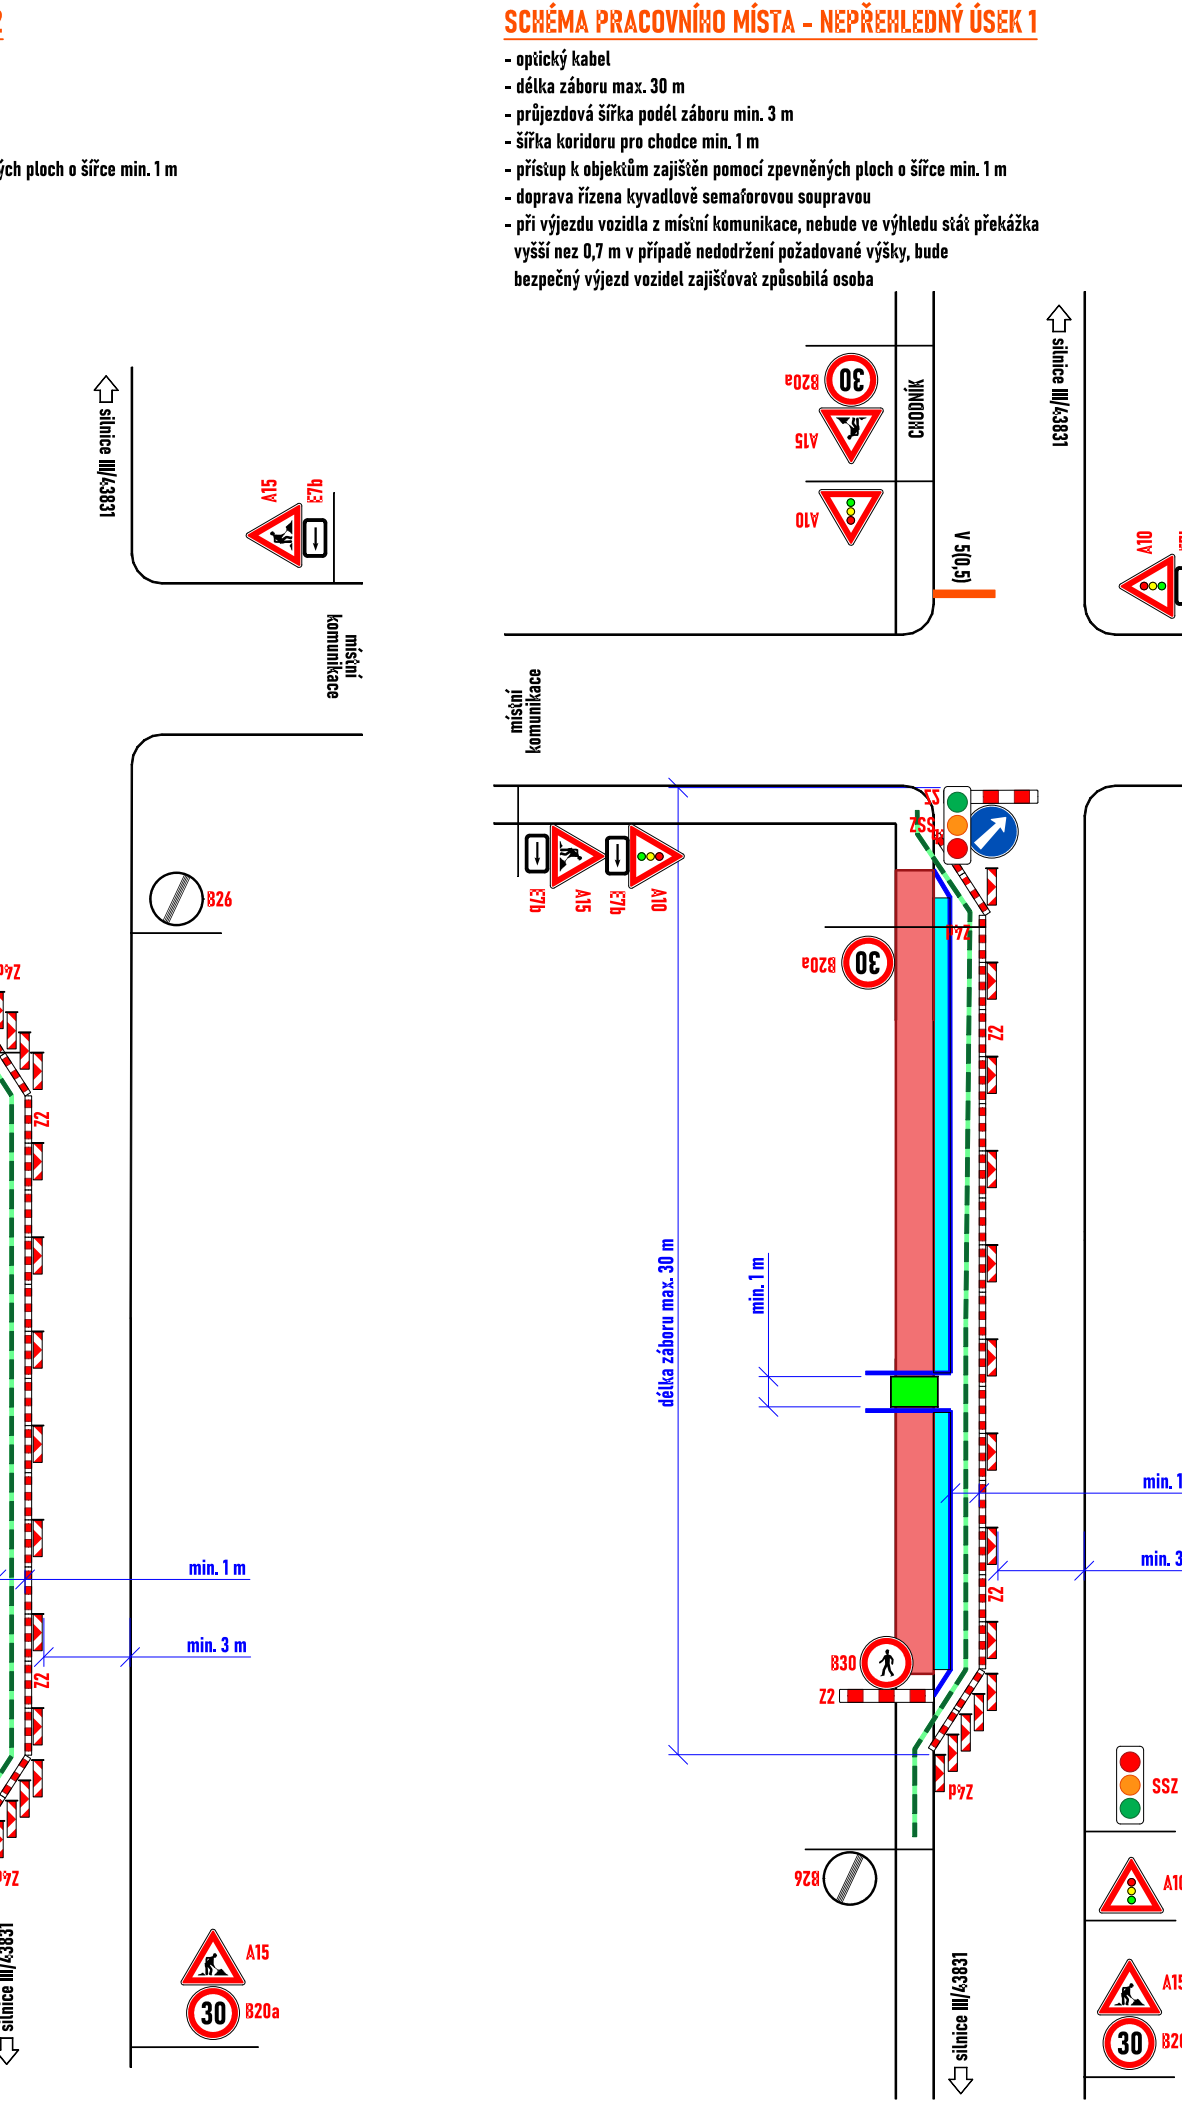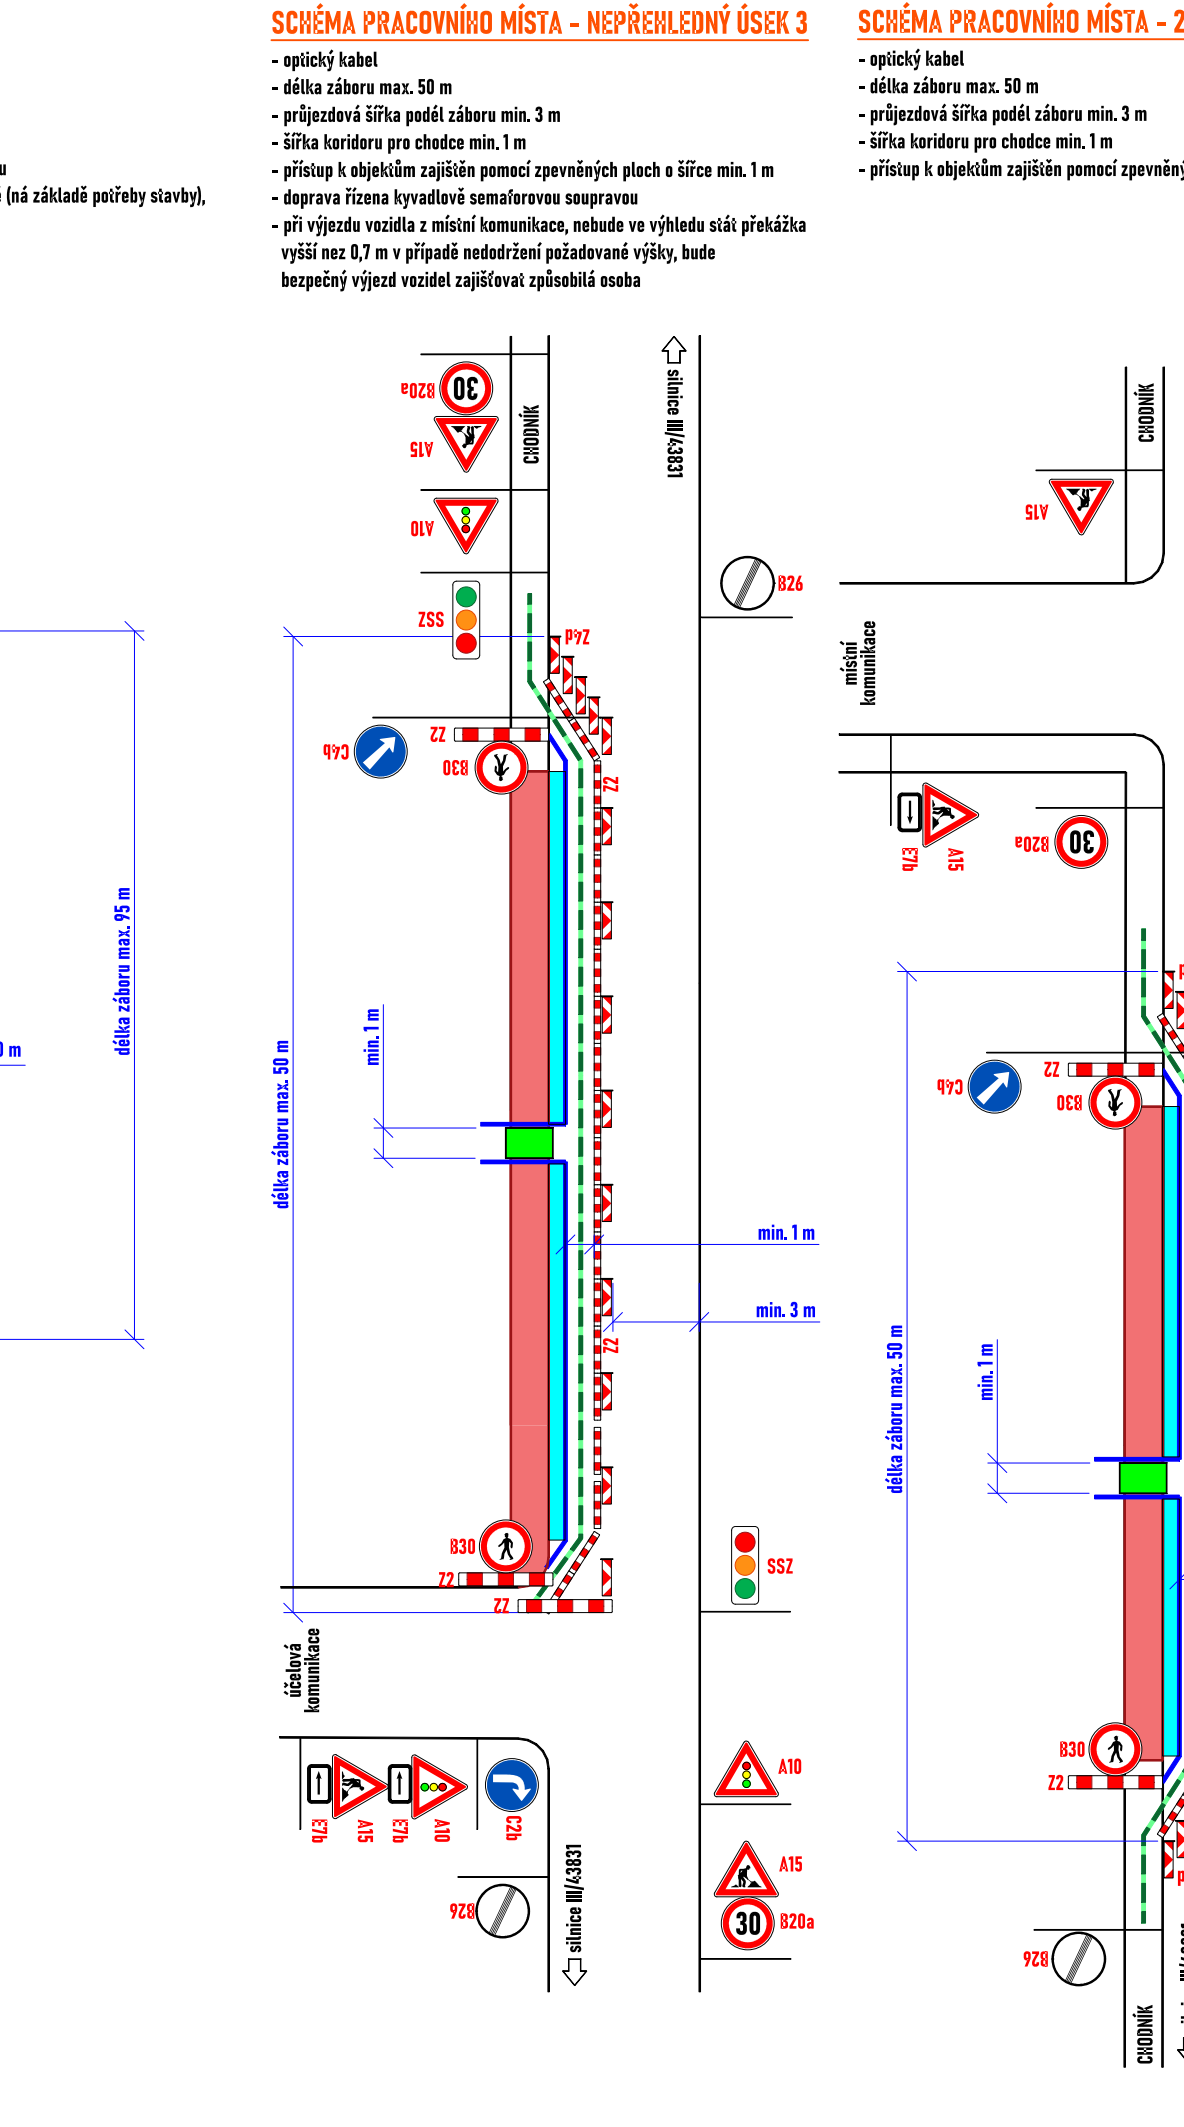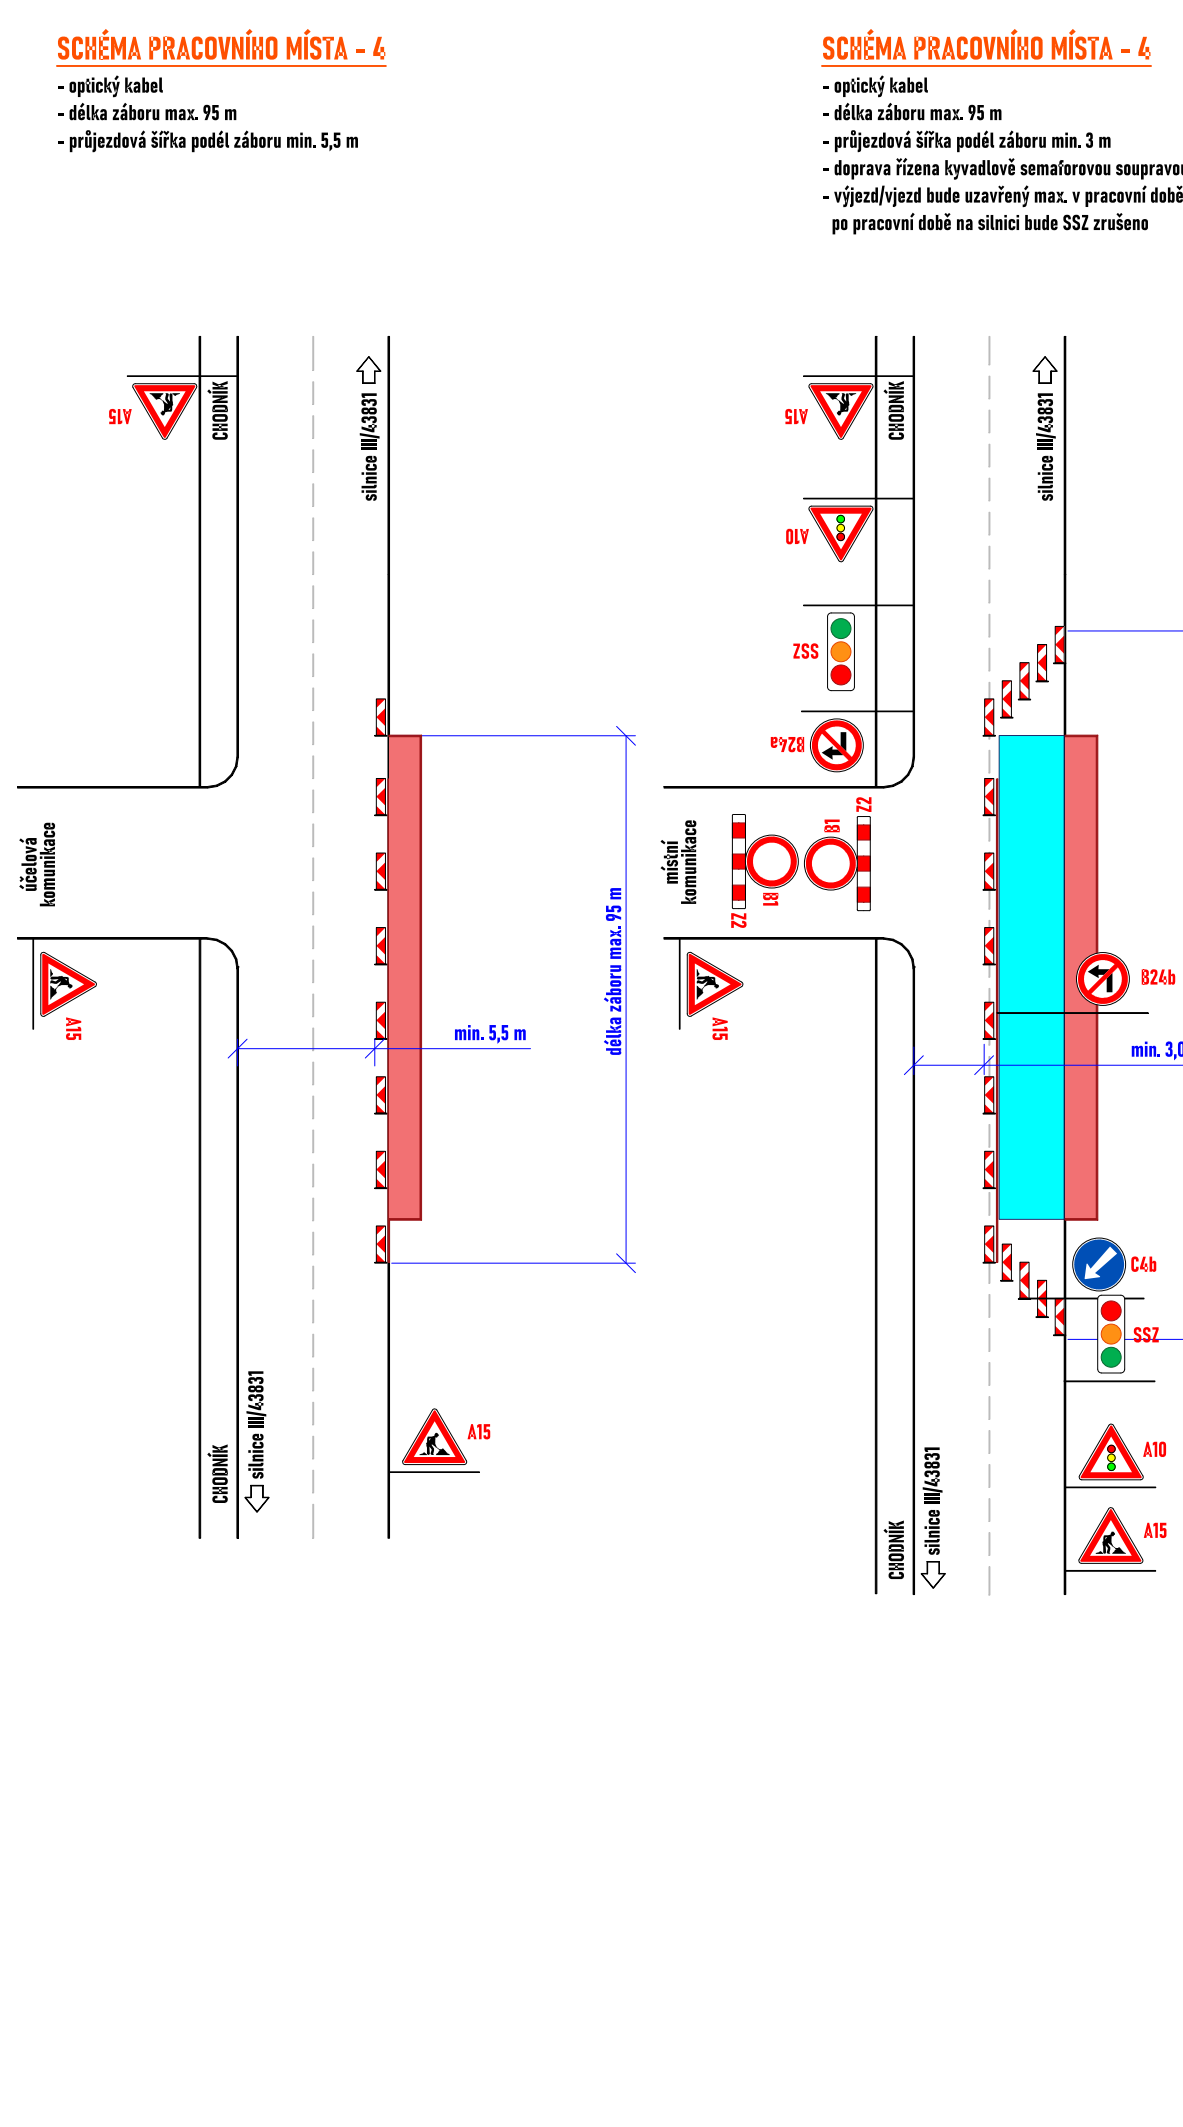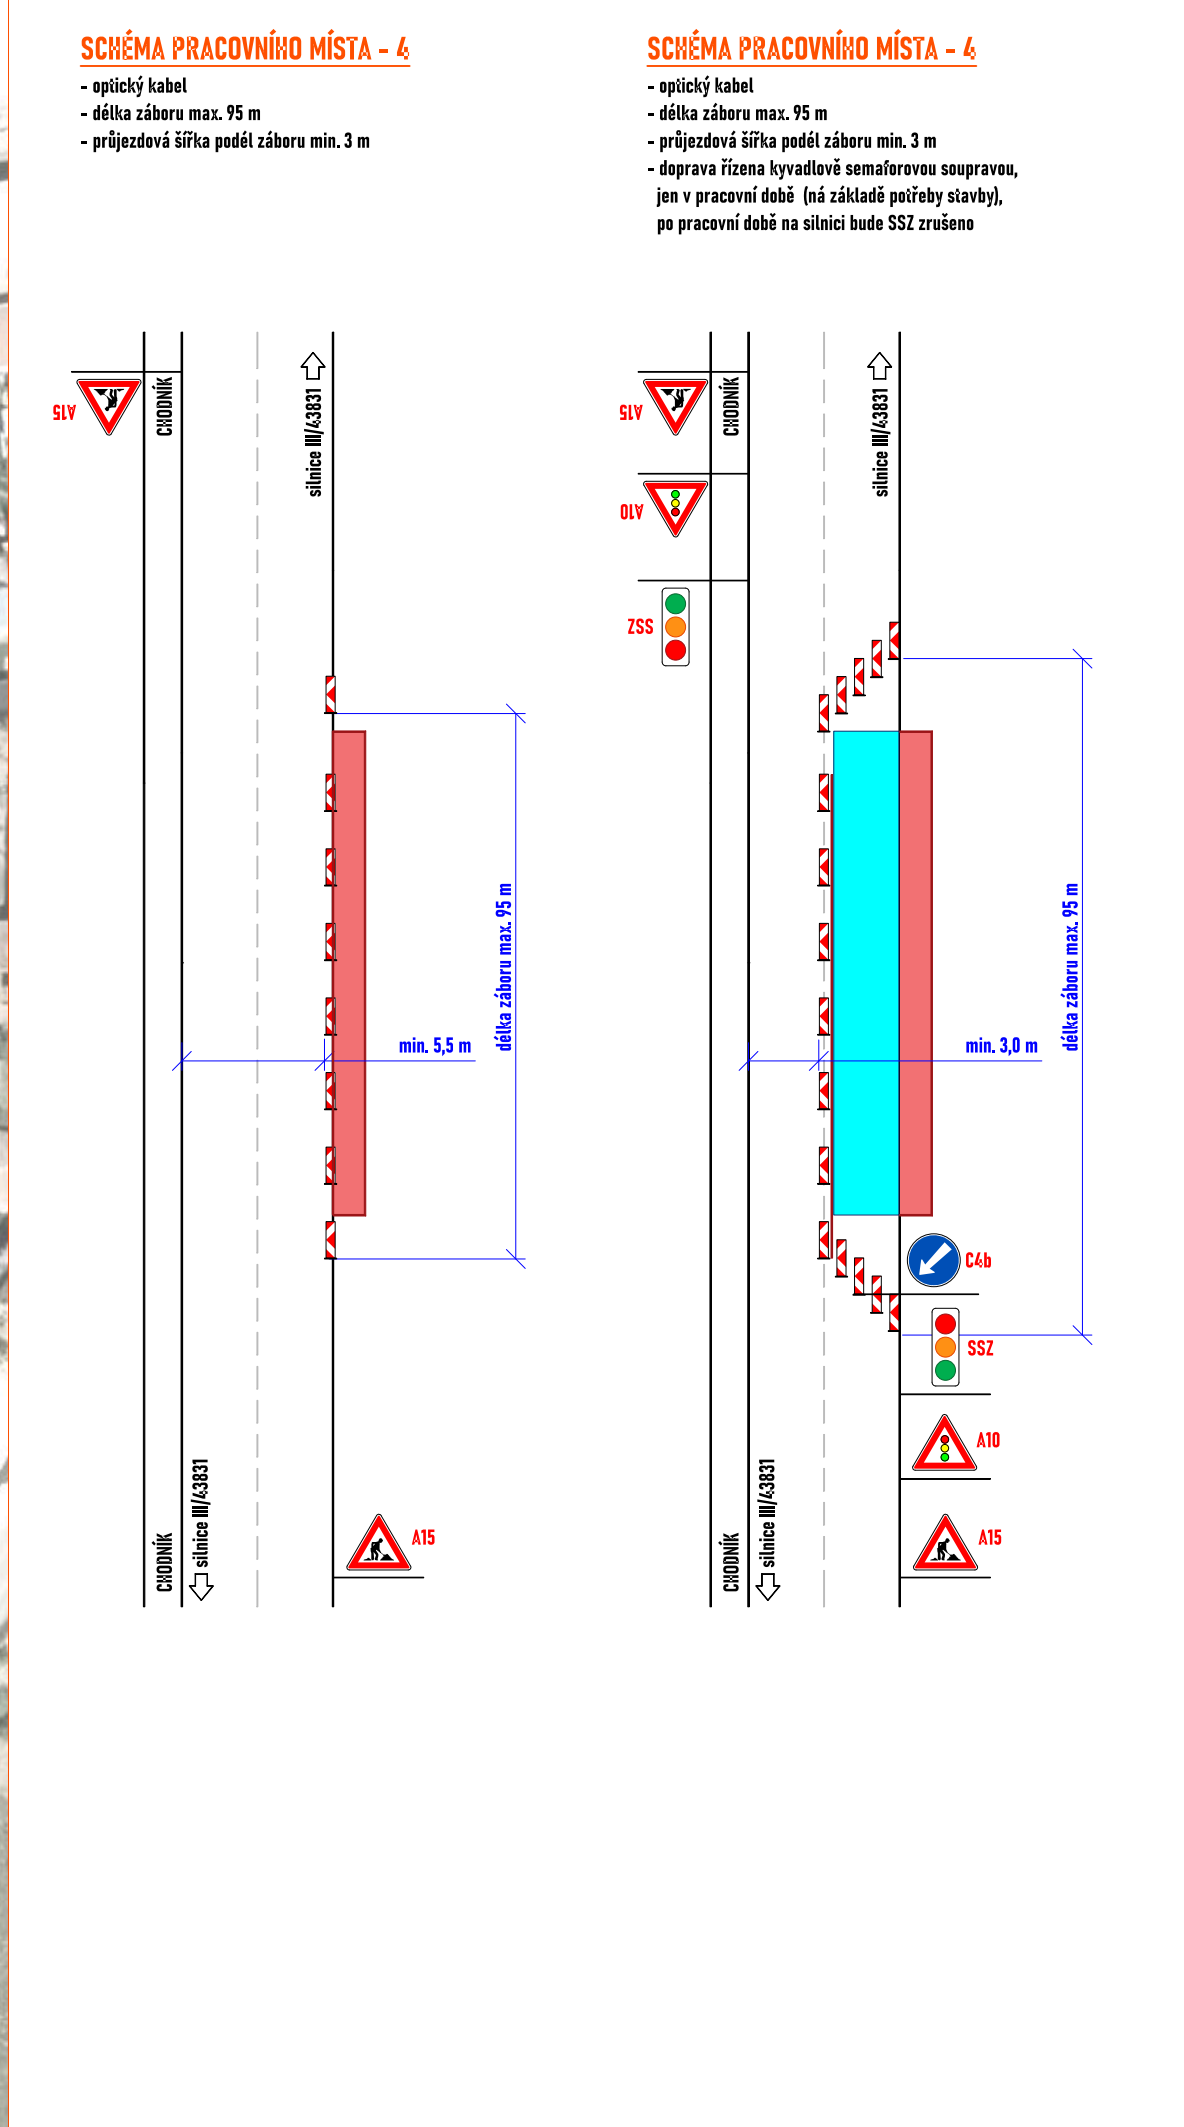


LEGENDA:



Zlín Net, a. s.


Nová trasa

Nová přípojka



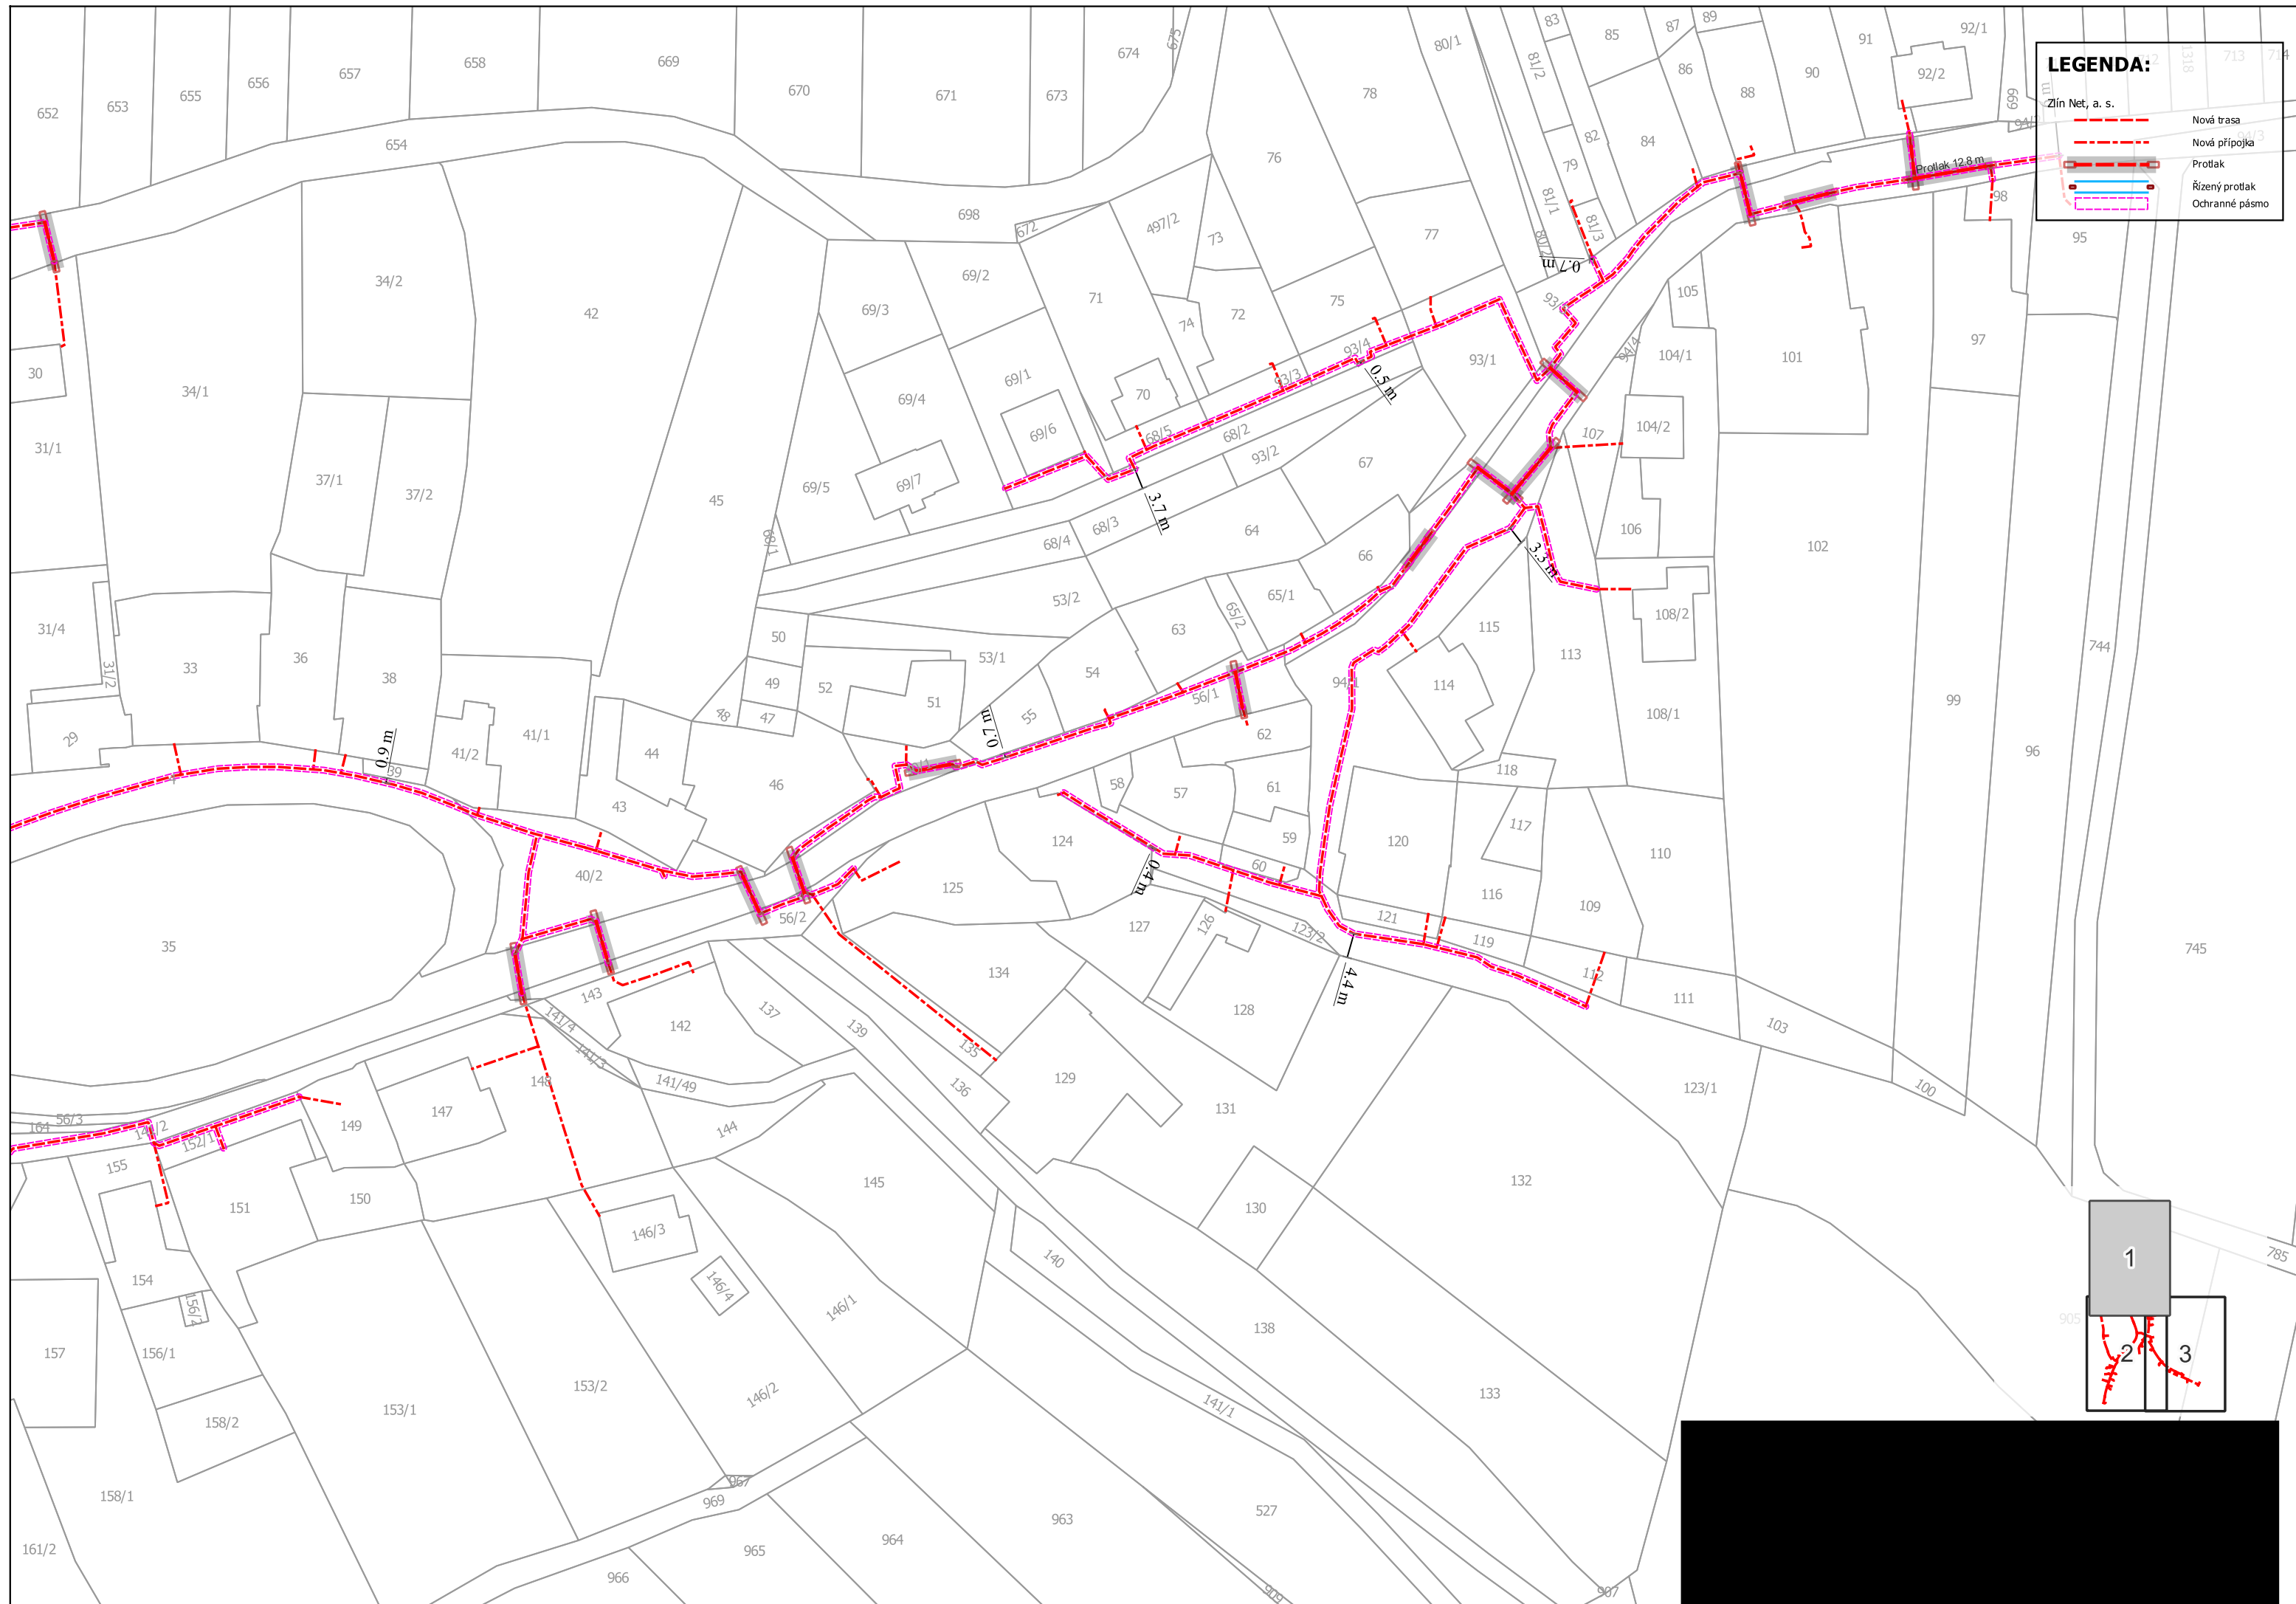

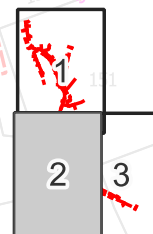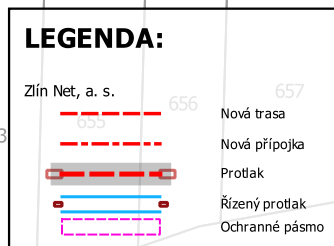

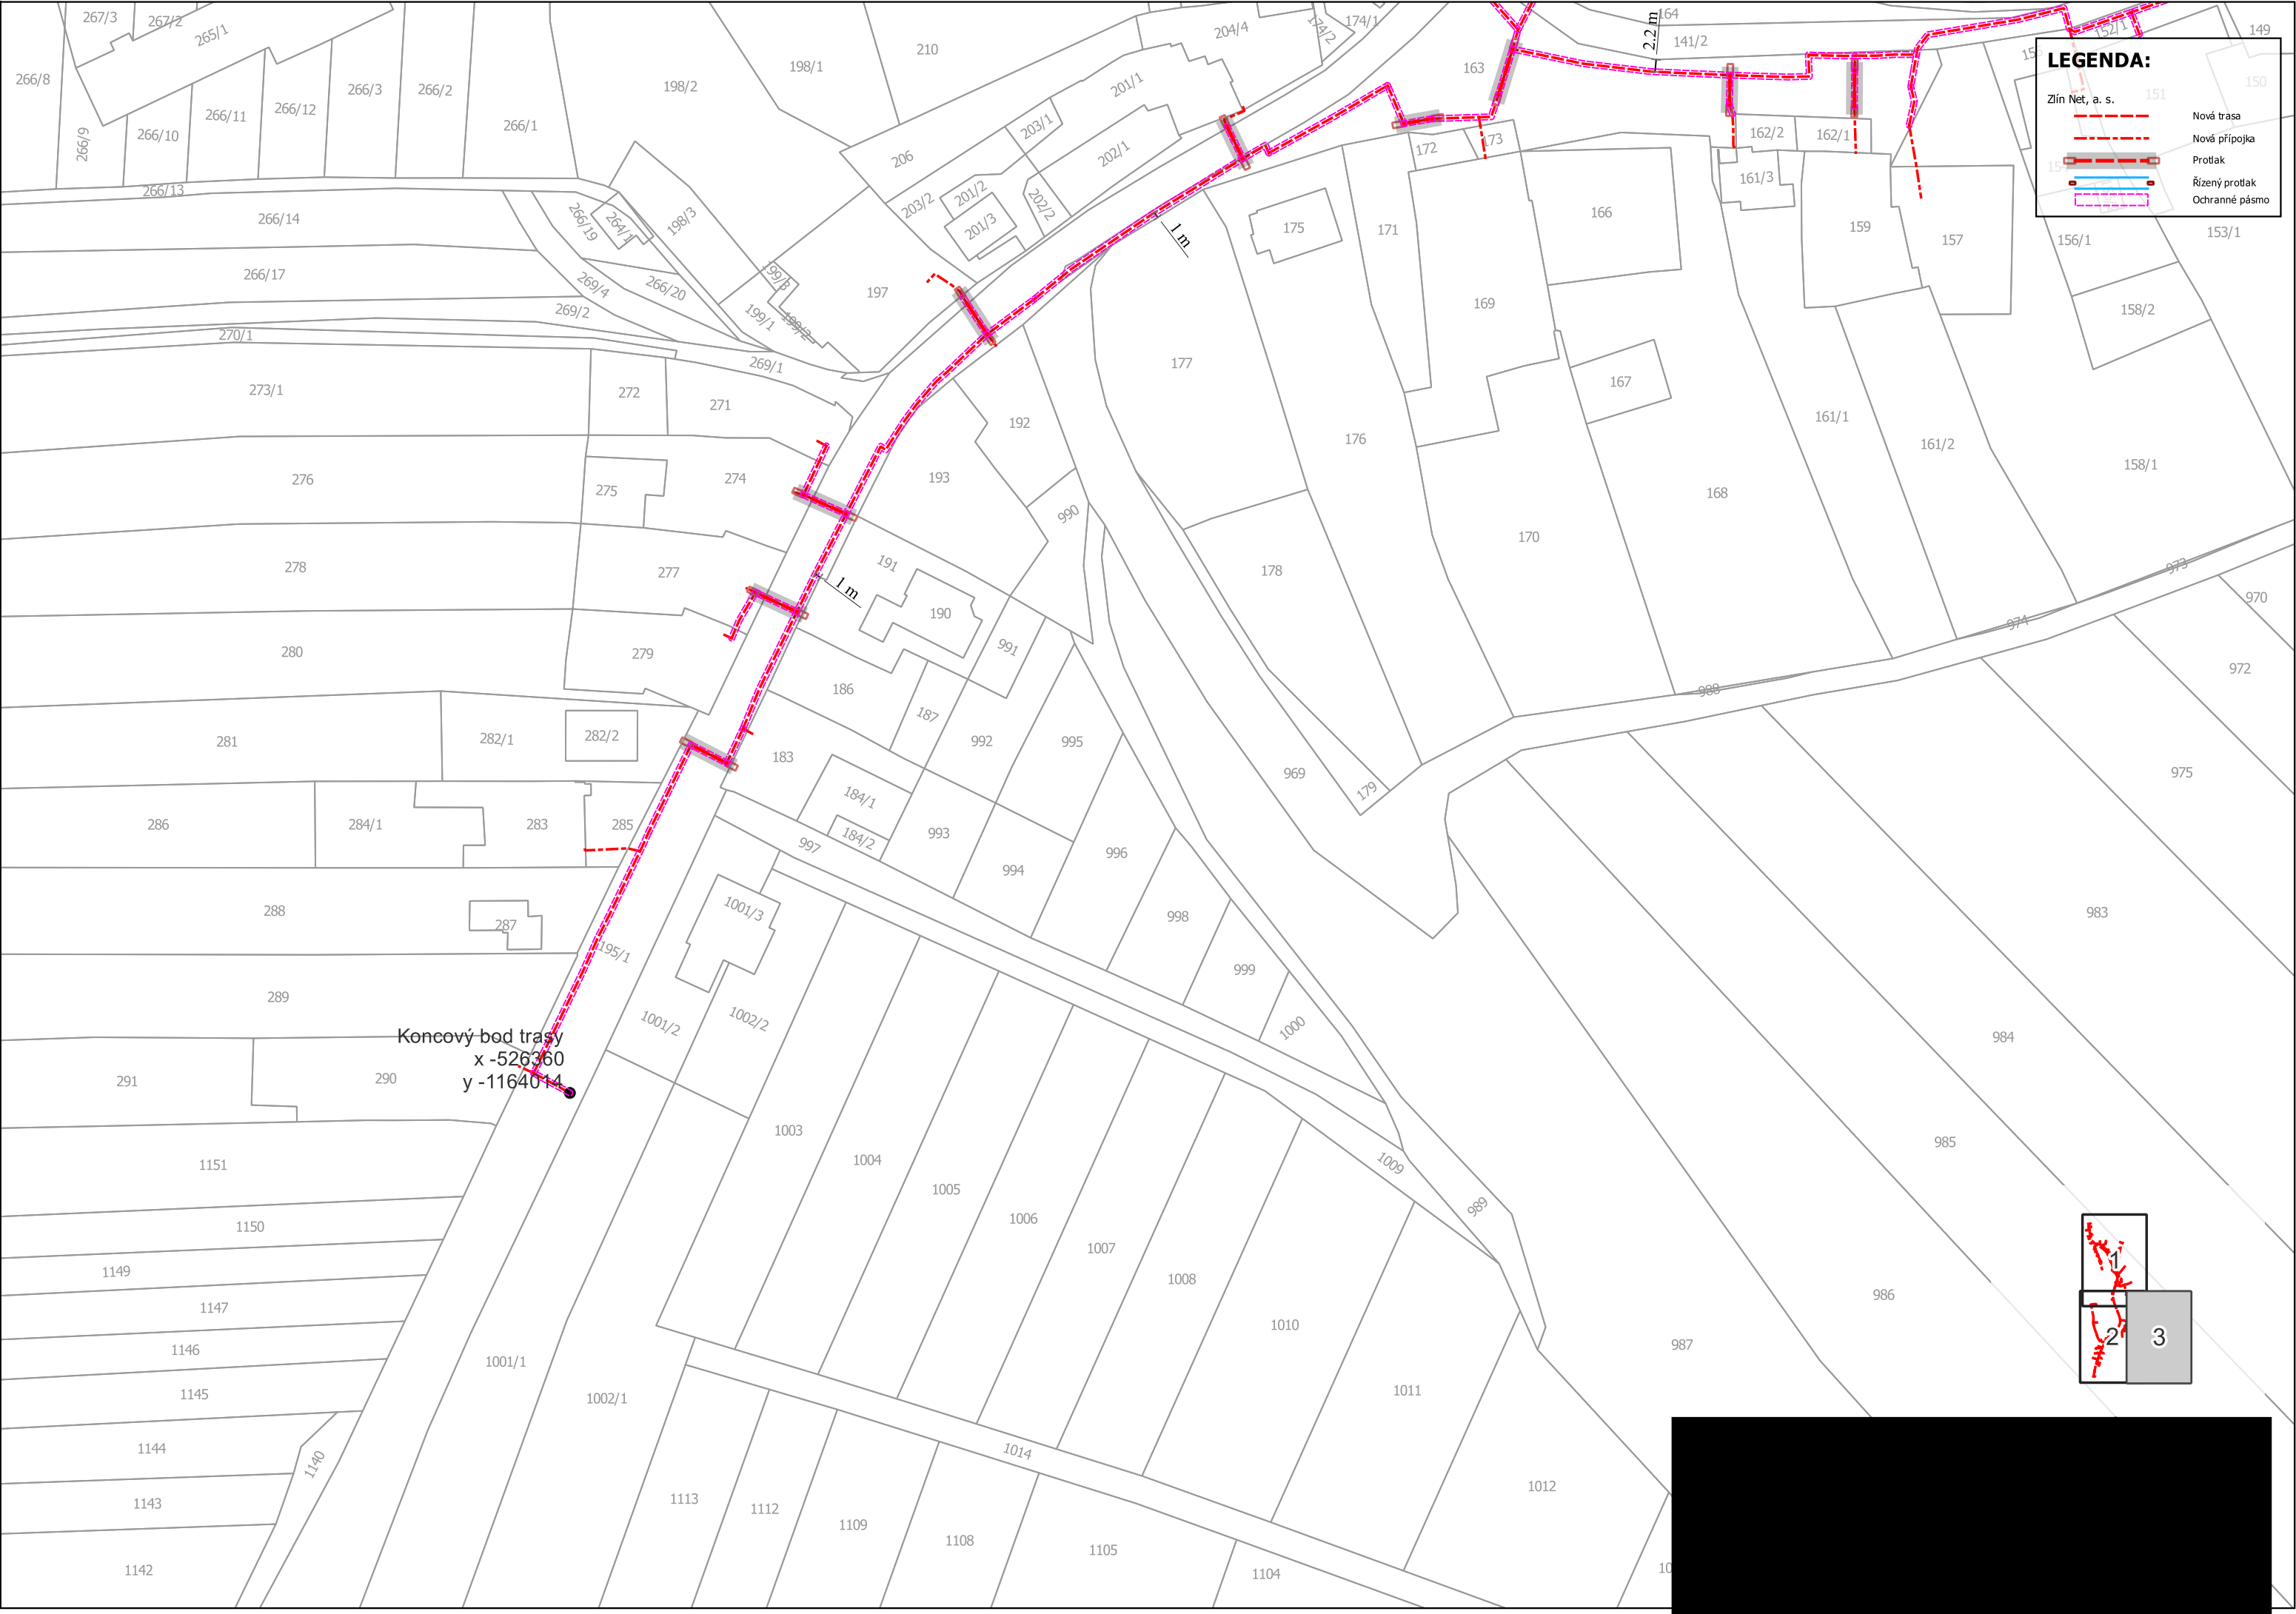

LEGENDA:

Zlin Net, a. s.

Nová trasa

Nová přípojka

Protlak

Řízený protlak

Ochranné pásmo

