

DOPRAVNÍ OMEZENÍ



stavba: Inovace v rozvoji řízení dopravy s využitím prvků C2X ve statutárním městě Zlíně

v termínu: I. polovina listopadu do ledna 2026

místo realizace: křižovatka tř. 3. května x ul. Mlýnská

Křižovatka č. 29 – křižovatka tř. 3. května a ul. Mlýnská:

Silniční doprava bude omezena ve smyslu vypnutí stávajícího SSZ. Bude osazeno upozornění na probíhající stavební práce, dále vymezení pracovních míst od silničního provozu DZ Z4. Dočasná pracovní místa budou ošetřeny dle vzorového značení (DZ A15 a kužely) uvedeného v projektu DZ.

Na ul. Mlýnská bude zřízeno dočasné zařízení staveniště osazené ploty, bude omezen provoz směrem na Otrokovice, kde bude zrušen výjezdový pruh a provoz bude usměrněn pouze směrem na centrum.

Stávající přechod pro chodce na tř. 3. května bude dočasně zrušen a bude vybudován nový dočasný přechod pro chodce (vyznačení dočasnou páskou). Stávající přechod pro chodce na ul. Mlýnská bude dočasně zrušen a bude vybudován nový dočasný přechod pro chodce (vyznačení dočasnou páskou) dále do ul. Mlýnská. Chodci k němu budou vedeni po vyznačené obchůzí trase. V místě uzavřených chodníků budou chodci vedeni po dočasně vybudovaných pěších koridorech zpevněných recyklátem, plastovým deskami, atd. Pracovní místa na chodnících a zeleni budou ohrazeny ploty.

V rámci pravidelných jízdních řádů městské hromadné dopravy je nutné počítat s možnou časovou prodlevou.

Konkrétní situace na stránkách SMZ, sekce Odbor dopravy MMZ, „**mapa uzavírek**“




Upozorňujeme, že termín realizace stavebních prací se může operativně upravit v závislosti na vývoji počasí či jiných nepředvídatelných okolnostech.

Děkujeme za pochopení.

Investor: Statutární město Zlín

Zhotovitel: CROSS Zlín, a.s.

KRÁTKODOBÉ PRACOVNÍ MÍSTO (SLOŽENÍ A NALOŽENÍ MATERIÁLU, DEMONTÁŽ A OSAZENÍ SLOUPŮ, ATP.)
- VZOROVÉ ZNAČENÍ

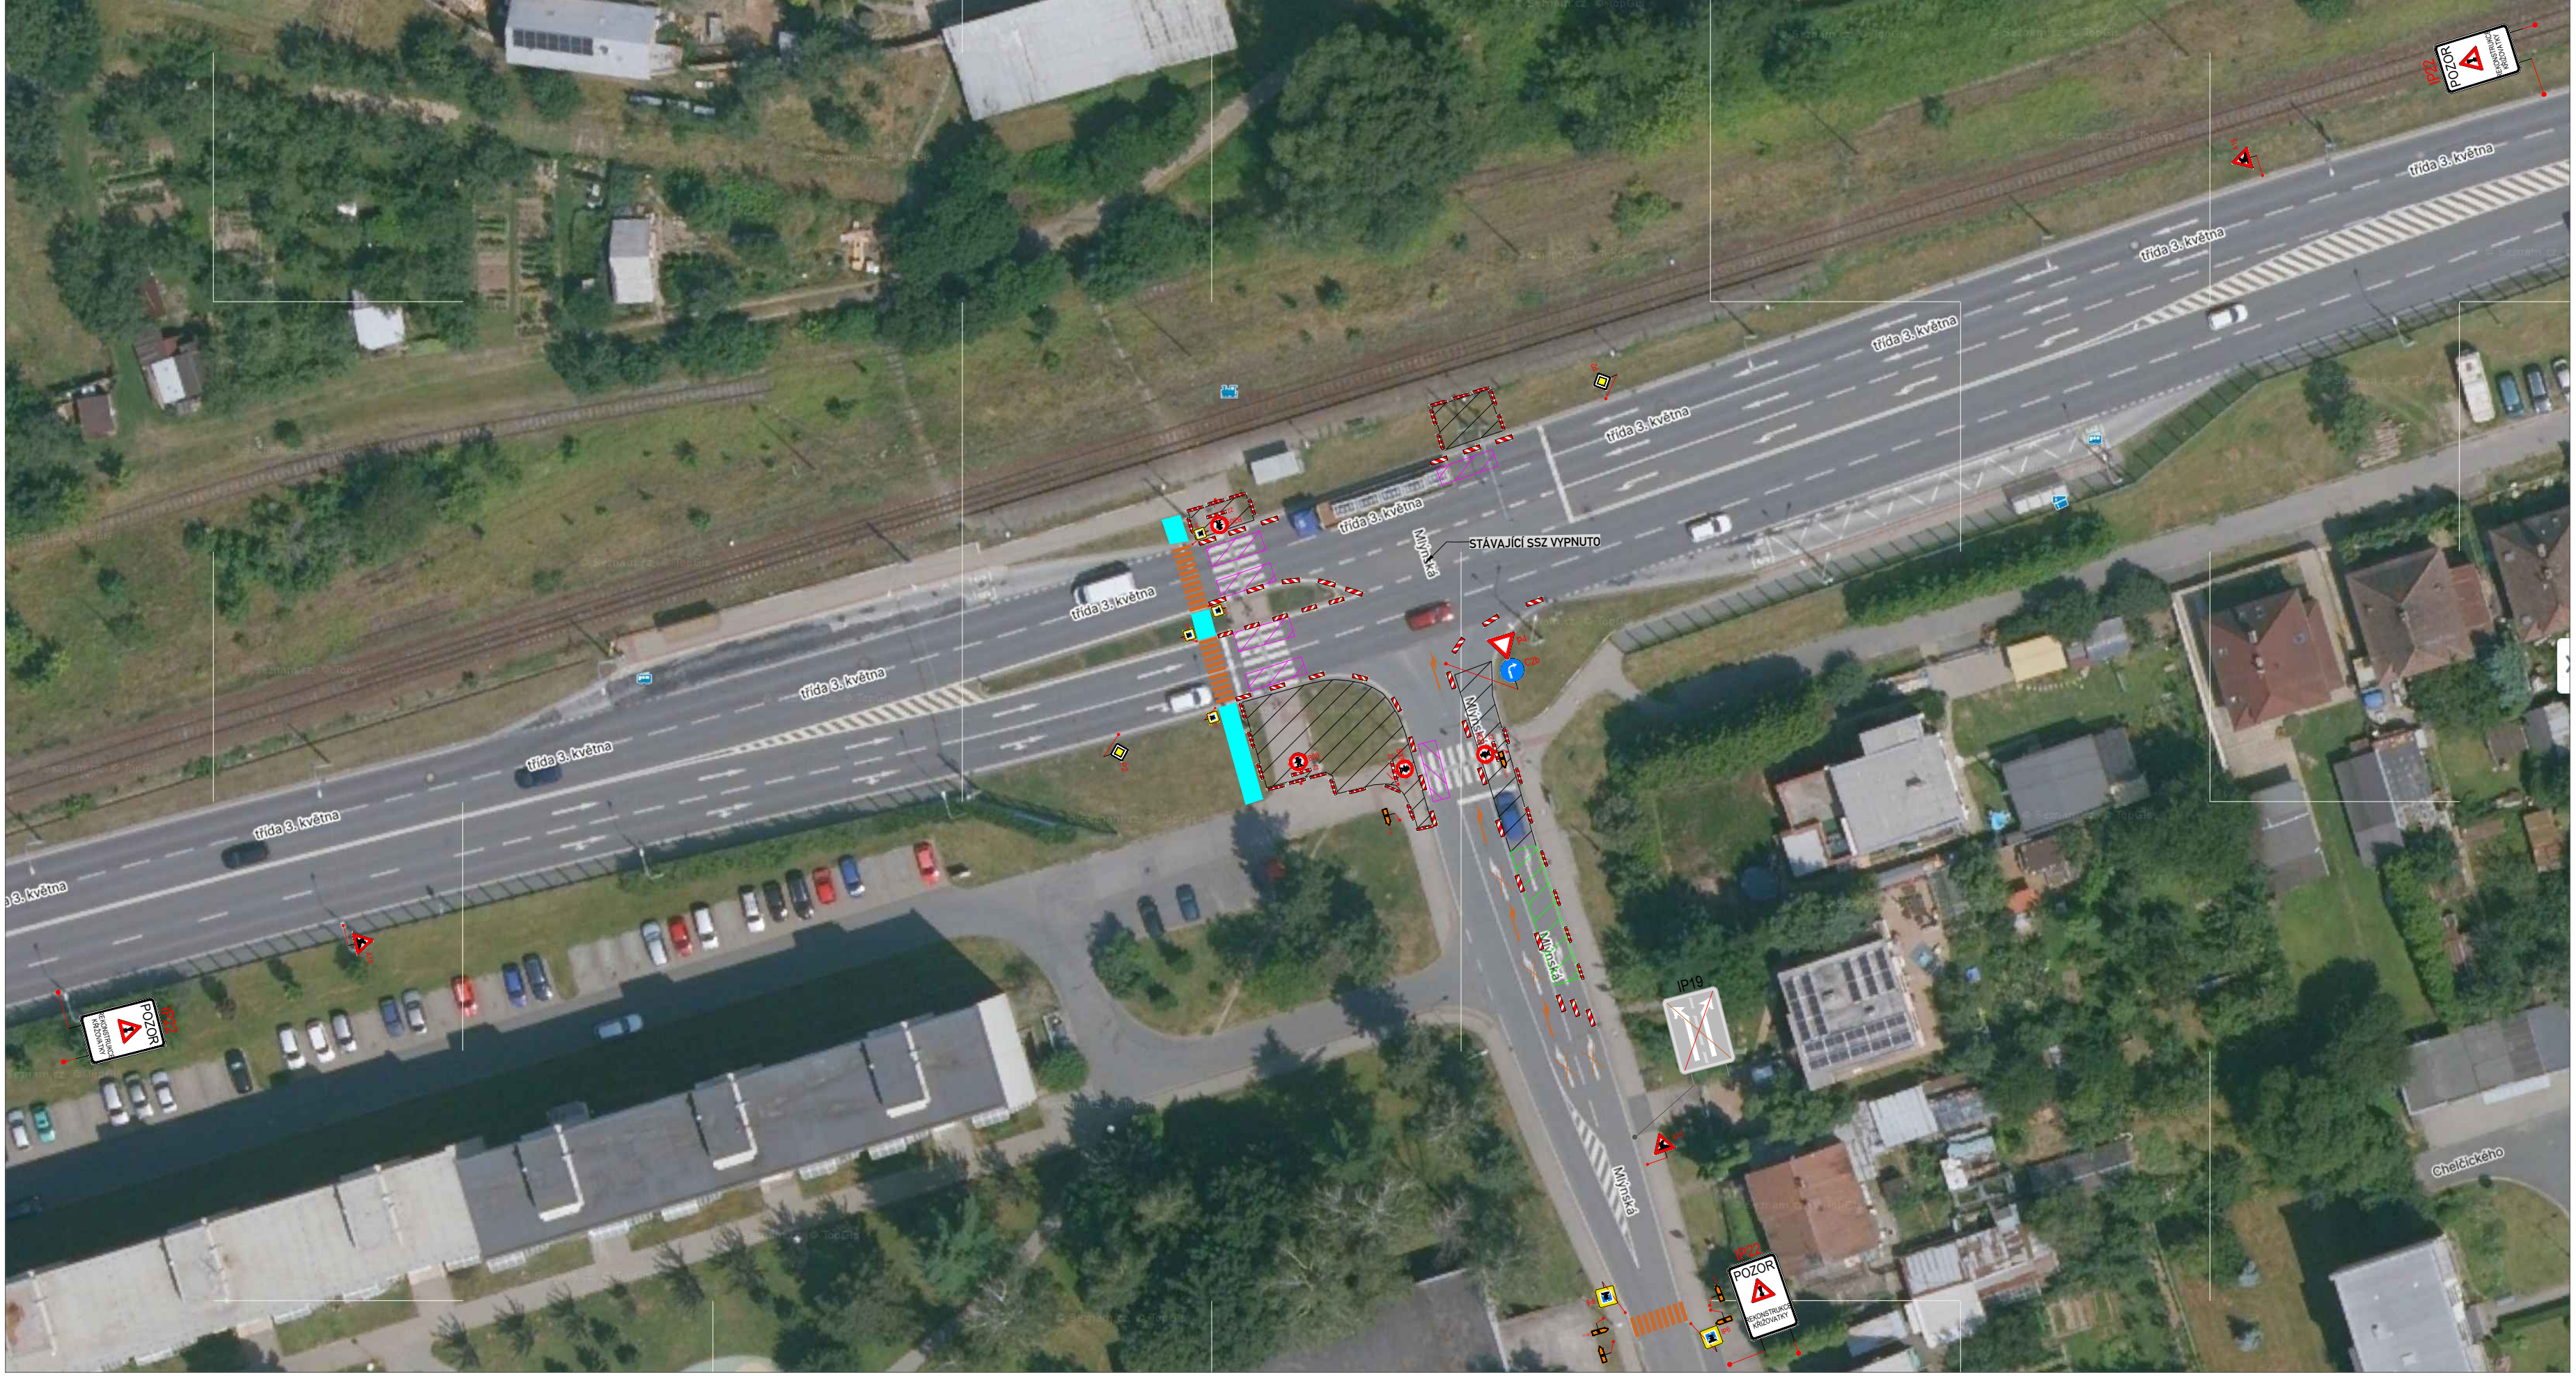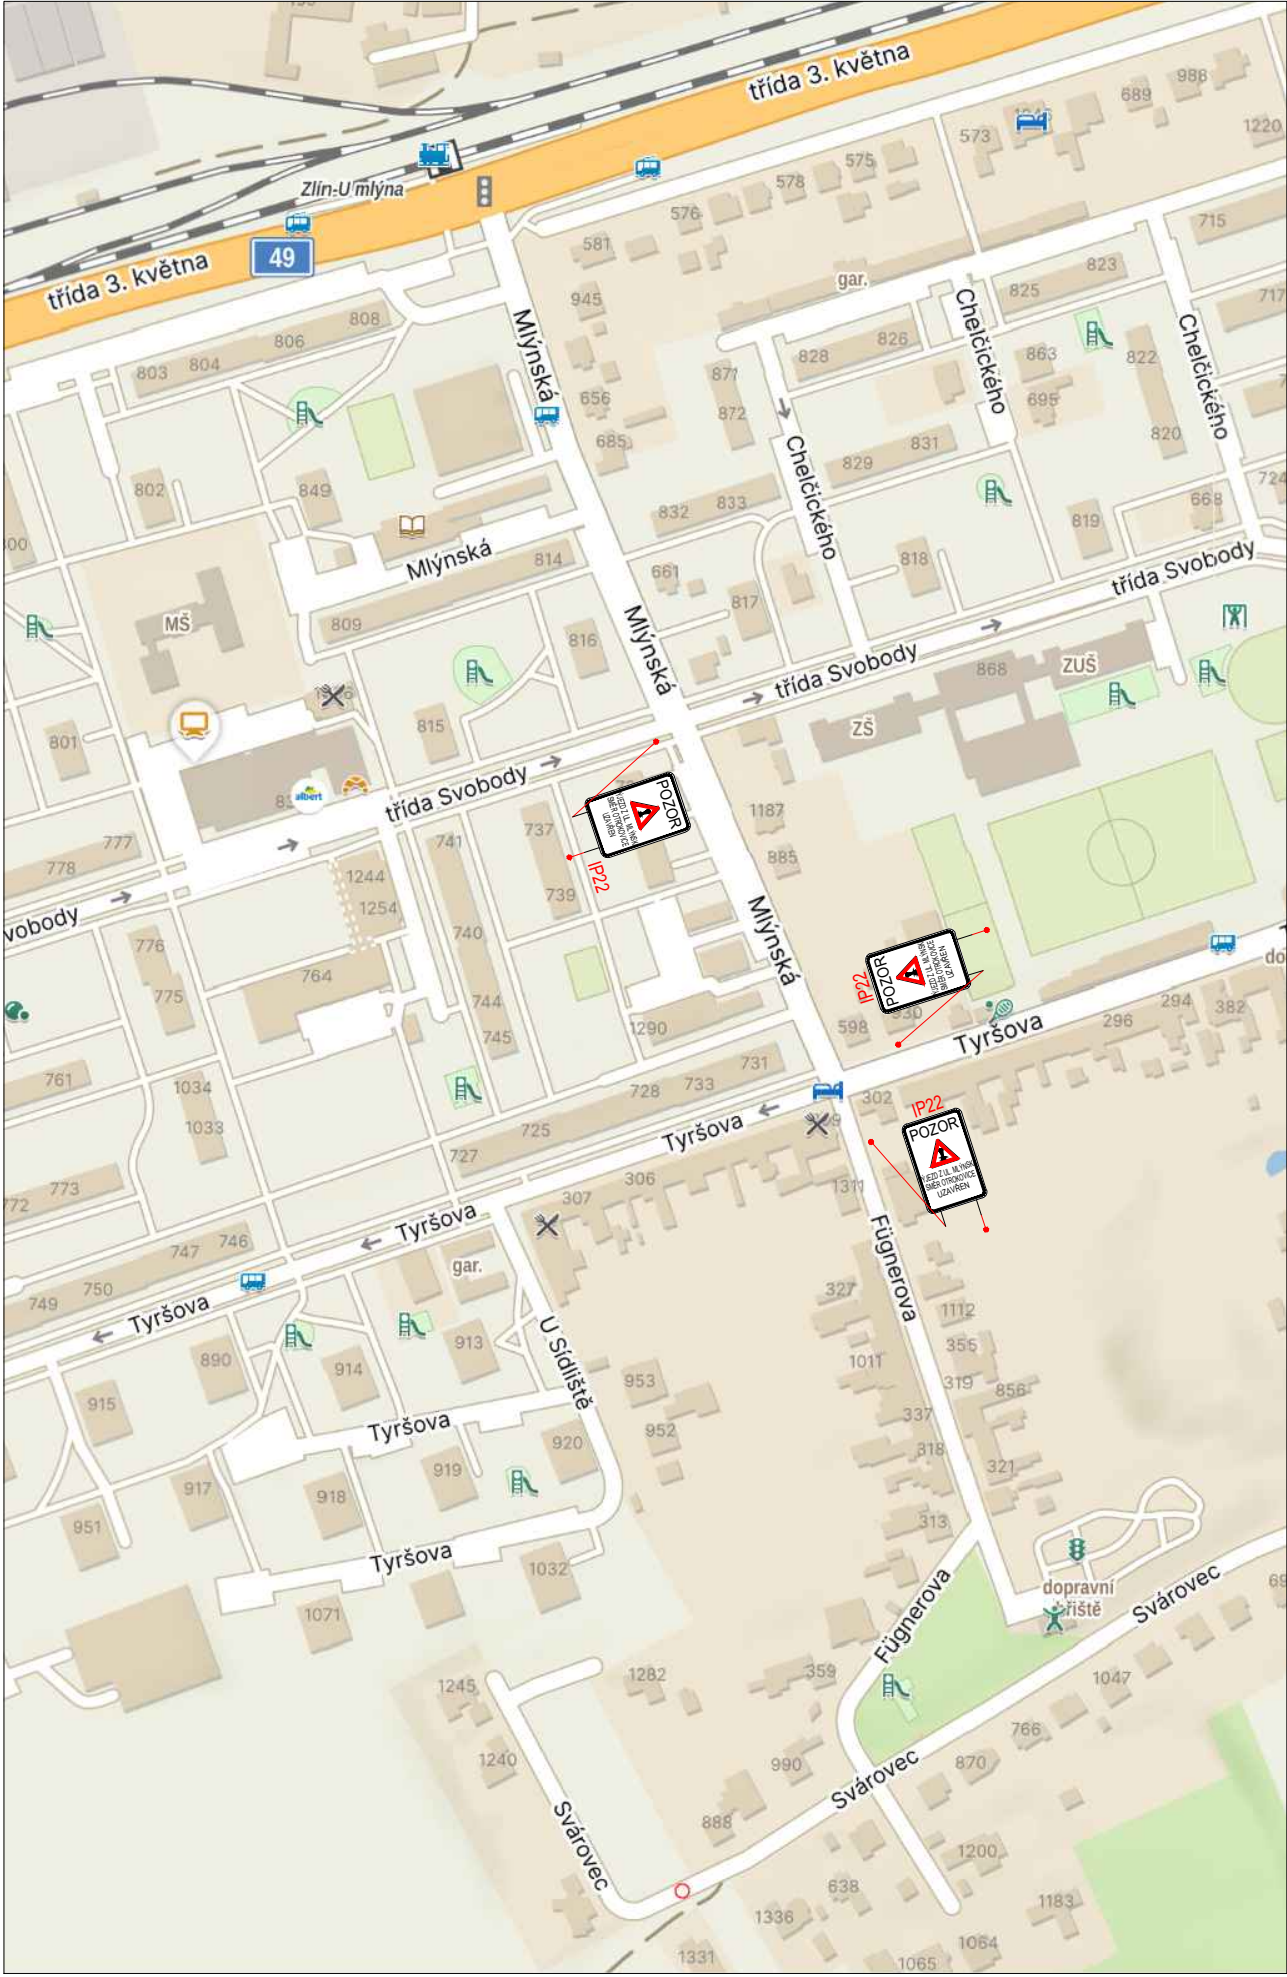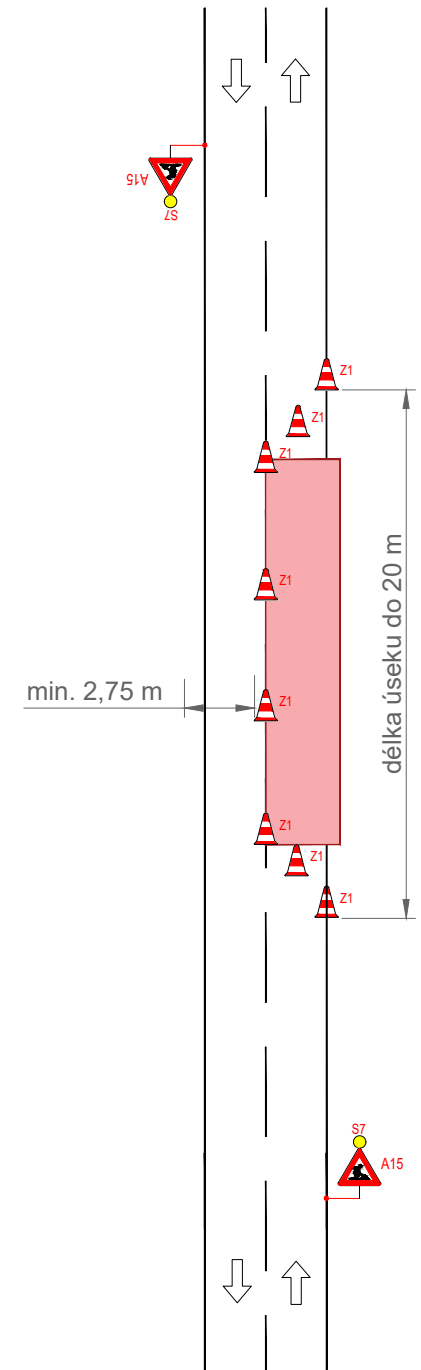

LEGENDA:

- A15 STÁVAJÍCÍ DOPR.ZN.
- A15 DOČASNÉ DOPR.ZN.
- PRACOVNÍ MÍSTO-VÝKOPY S PŘÍPADNÝM ULOŽENÍM VÝKOPKU, SLOŽENÍ NÍZKÉHO MATERIÁLU. BEZ RIZIKA ŠPATNÝCH ROZHLEDOVÝCH POMĚŘŮ
- ZÁBOR PRO ZÁZEMÍ STAVBY. UNIMO BUŇKY, ULOŽENÍ VYŠŠÍHO MATERIÁLU.
- KRÁTKODOBÉ PRACOVNÍ MÍSTO (SLOŽENÍ A NALOŽENÍ MATERIÁLU, DEMONTÁŽ A OSAZENÍ SLOUPŮ, ATP.) PROVOZ ŘÍZEN POUČENOU OSOBOU.
- PROVIZORNÍ OBCHŮŹÍ TRASY - ZPEVNĚNÁ PLOCHA RECYKLÁTEM, BET. PANELY, ATP.
- PROVIZORNÍ VODOROVNÉ DOPR.ZNAČENÍ - VYZNAČENY POUZE OKRAJE PROVIZORNÍ PÁSKOU
- PROVIZORNÍ SSZ

OBJEDNATEL:	CROSS Zlín, a.s.
NÁZEV ZAKÁZKY:	INOVACE V ROZVOJI ŘÍZENÍ DOPRAVY S VYUŽITÍM PRVKŮ C2X VE MĚSTĚ ZLÍN
NÁZEV OBJEKTU:	PŘECHODNÁ ÚPRAVA PROVOZU
NÁZEV VÝKRESU:	29 - tř.3.května x Mlýnská

