

DOPRAVNÍ OMEZENÍ



stavba: Inovace v rozvoji řízení dopravy s využitím prvků C2X ve statutárním městě Zlíně

v termínu: II. polovina září do začátku listopadu 2025

místo realizace: křižovatka ul. Sokolská x výjezd Kaufland (Partyzánská)

Křižovatka č. 10 – křižovatka ul. Sokolská a výjezd Kaufland:

Silniční doprava bude omezena ve smyslu vypnutí stávajícího SSZ. Bude osazeno upozornění na probíhající stavební práce, dále vymezení pracovních míst od silničního provozu DZ Z4. Dočasná pracovní místa budou ošetřeny dle vzorového značení (DZ A15 a kužely) uvedeného v projektu DZ.

Na MK (výjezd z Kauflandu) bude zřízeno dočasné zařízení staveniště osazené ploty, bude omezen provoz ve směru na ul. Sokolská, kde budou uzavřeny oba výjezdové pruhy a provoz bude veden přes ul. Partyzánská a Vršava I. Zpět na ul. Sokolská.

Stávající přechod pro chodce na ul. Sokolská bude dočasně zrušen a bude vybudován nový dočasný přechod pro chodce (vyznačení dočasnou páskou) blíže k ul. Burešov. Chodci k němu budou vedeni po vyznačené obchůzí trase. V místě uzavřených chodníků budou chodci vedeni po dočasně vybudovaných pěších koridorech zpevněných recyklátem, plastovým deskami, atd. Pracovní místa na chodnících a zeleni budou ohrazeny ploty.

V rámci pravidelných jízdních řádů městské hromadné dopravy je nutné počítat s možnou časovou prodlevou.



Konkrétní situace na stránkách SMZ, sekce Odbor dopravy MMZ, „**mapa uzavírek**“

Upozorňujeme, že termín realizace stavebních prací se může operativně upravit v závislosti na vývoji počasí či jiných nepředvídatelných okolnostech.

Děkujeme za pochopení.

Investor: Statutární město Zlín

Zhotovitel: CROSS Zlín, a.s.

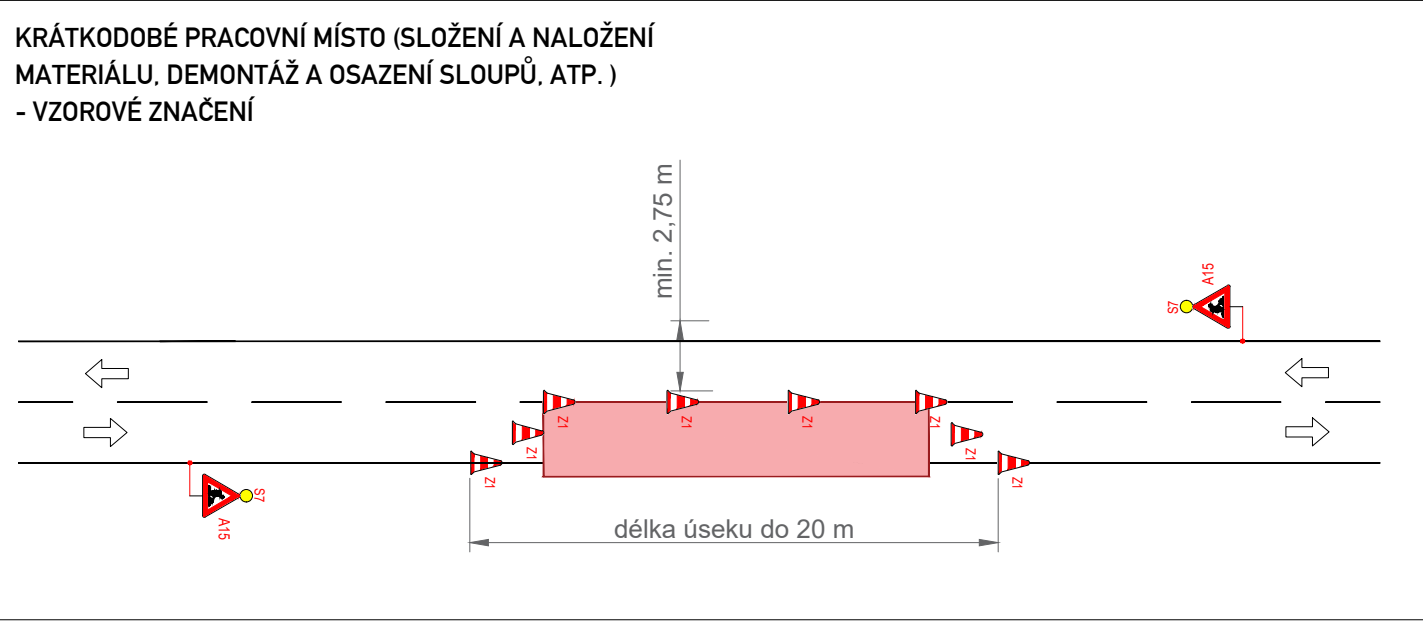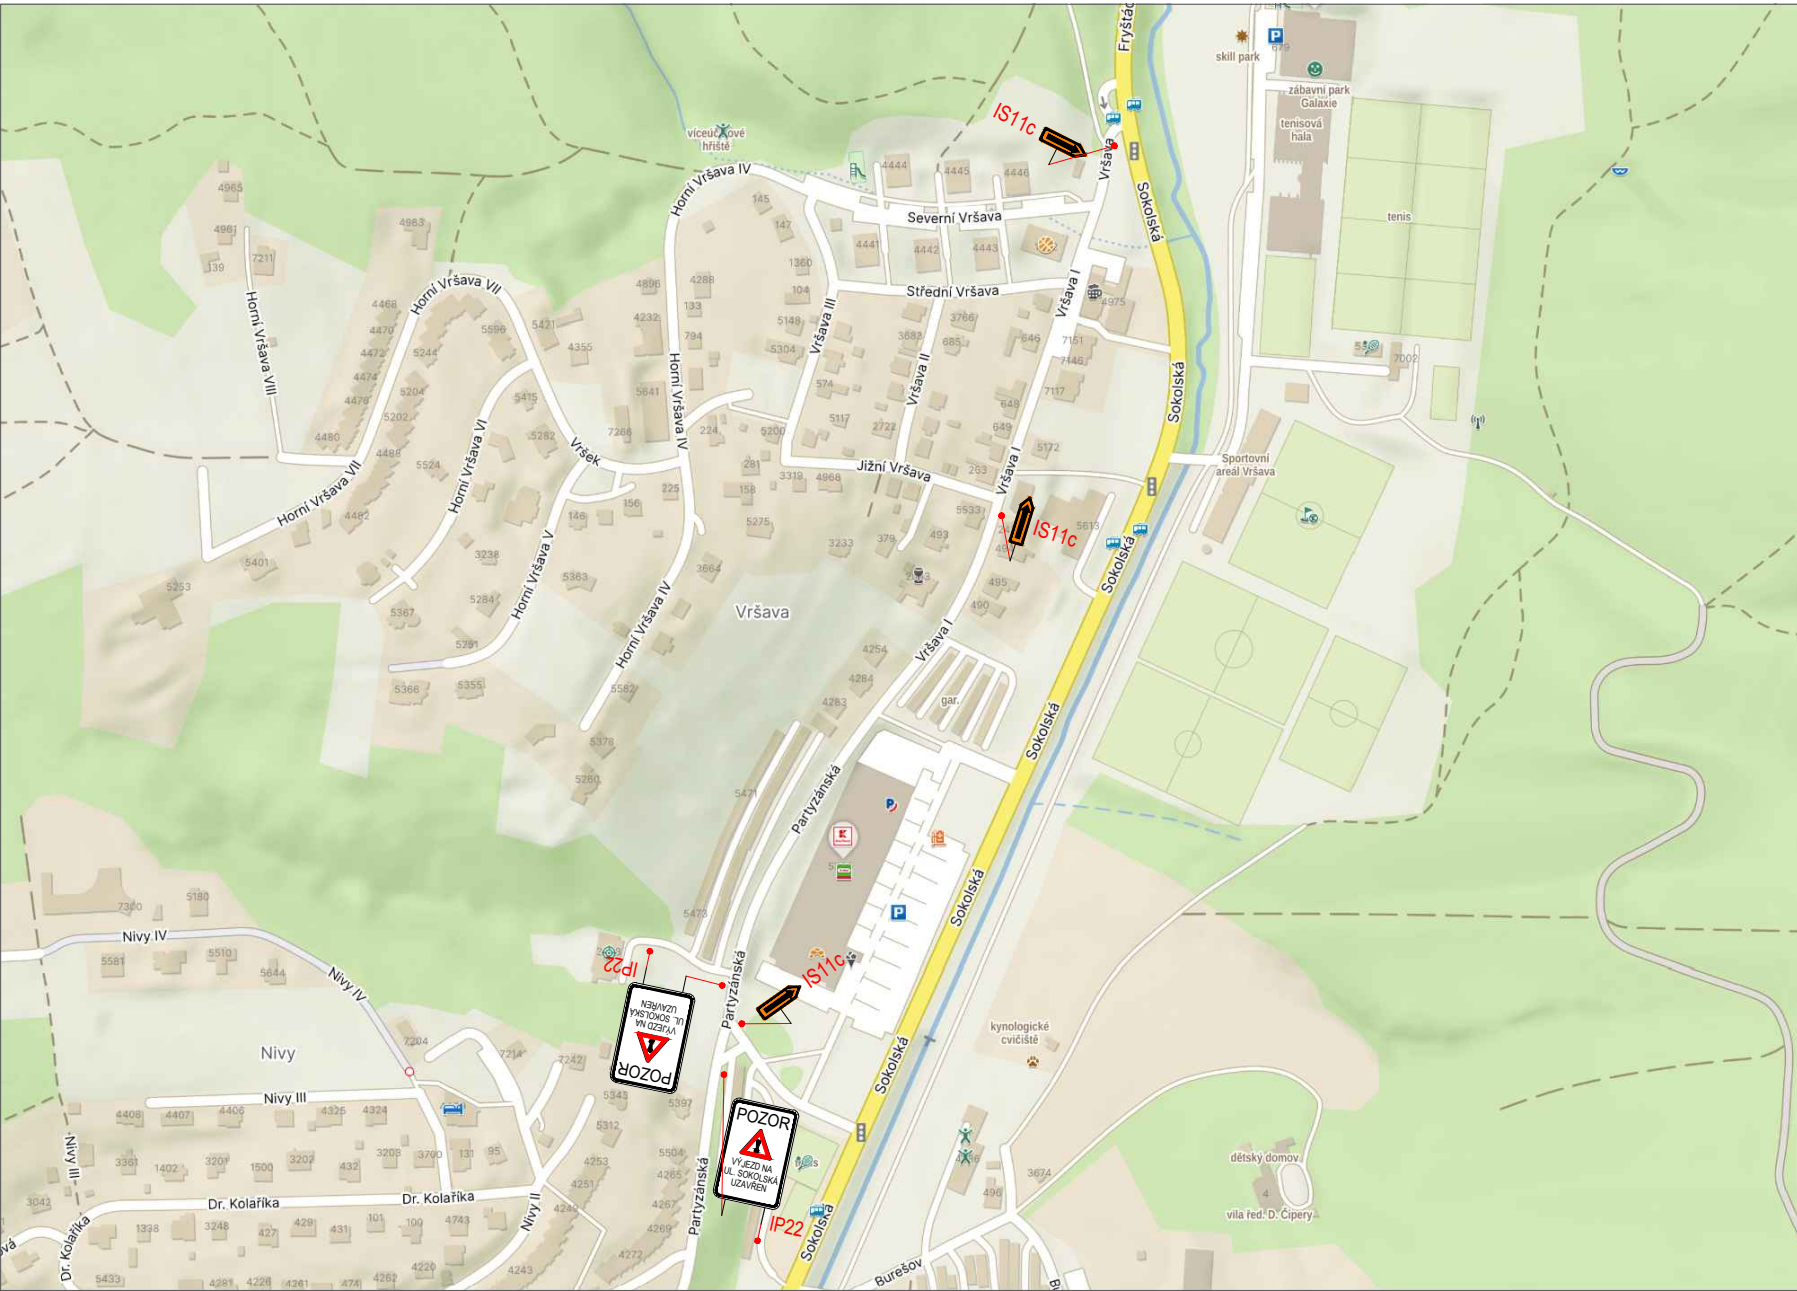

LEGENDA:

- A15 STÁVAJÍCÍ DOPR.ZN.
- A16 DOČASNÉ DOPR.ZN.
- PRACOVNÍ MÍSTO-VÝKOPY S PŘÍPADNÝM ULOŽENÍM VÝKOPKU, SLOŽENÍ NÍZKÉHO MATERIÁLU. BEZ RIZIKA ŠPATNÝCH ROZHLEDOVÝCH POMĚRŮ
- ZÁBOR PRO ZÁZEMÍ STAVBY, UNIMO BUŇKY, ULOŽENÍ VYŠŠÍHO MATERIÁLU.
- KRÁTKODOBÉ PRACOVNÍ MÍSTO (SLOŽENÍ A NALOŽENÍ MATERIÁLU, DEMONTÁŽ A OSAZENÍ SLOUPŮ, ATP.) PROVOZ ŘÍZEN POUČENOU OSOBOU.
- PROVIZORNÍ OBCHŮZÍ TRASY - ZPEVNĚNÁ PLOCHA RECYKLÁTEM, BET. PANELY, ATP.
- PROVIZORNÍ VODOROVNÉ DOPR.ZNAČENÍ - VYZNAČENY POUZE OKRAJE PROVIZORNÍ PÁSKOU
- PROVIZORNÍ SSZ

OBJEDNATEL:	CROSS Zlín, a.s.	
NÁZEV ZAKÁZKY:	INOVACE V ROZVOJI ŘÍZENÍ DOPRAVY S VYUŽITÍM PRVKŮ C2X VE MĚSTĚ ZLÍN	
NÁZEV OBJEKTU:	PŘECHODNÁ ÚPRAVA PROVOZU	
NÁZEV VÝKRESU:	10 - Sokolská x výjezd Kaufland	

