


PŘÍLOHA

Výkres rozsahu územního opatření o stavební uzávěře pro část správního území obce Lípa

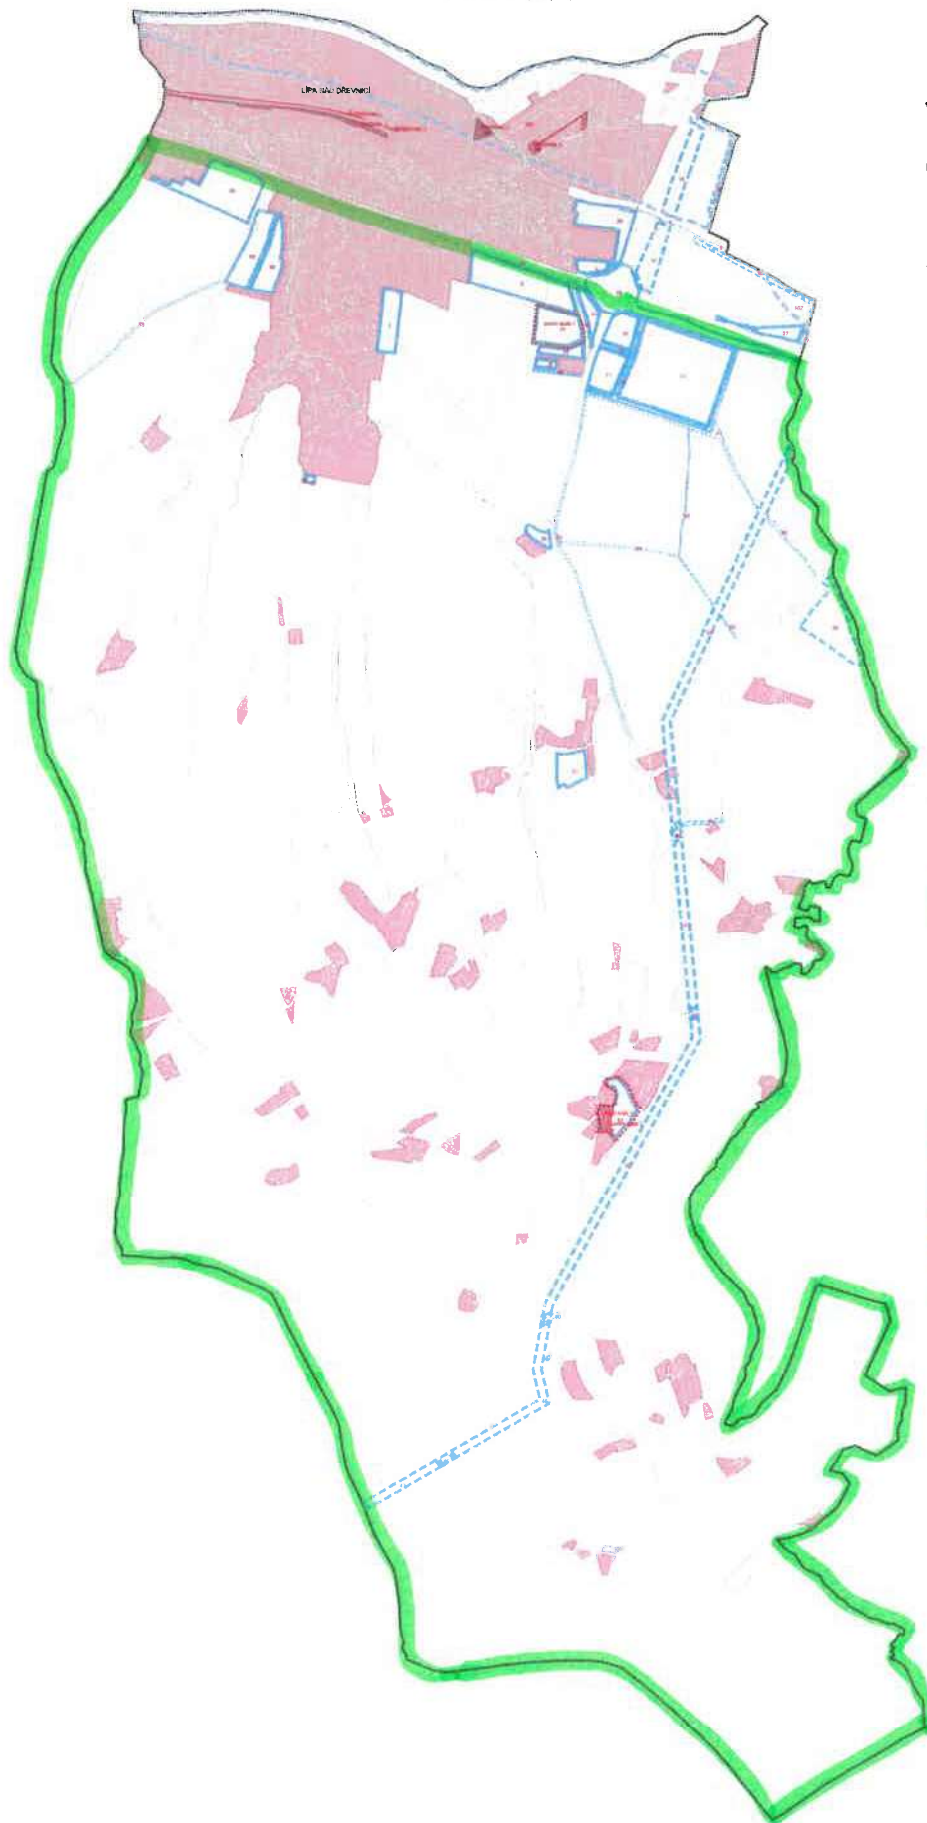

LEGENDA

-  hranice území stavební uzávěře, vyjma zastavěného území a návrhových ploch
-  hranice k.ú. Lípa nad Dřevnicí
-  parcelní kresba
-  vnitřní kresba parcel
-  zastavěné území k 5.3.2014
-  návrhové plochy - zastavitelné plochy
-  návrhové plochy - ostatní
-  územní rezervy
-  plochy přestavby
-  plochy pro ověření územní studií
-  12 číslo návrhové plochy s rozdílným způsobem využití
-  101 číslo plochy územní rezervy

