




VĚCNÝ OBSAH: ZÁSADY ÚZEMNÍHO ROZVOJE ZLÍNSKÉHO KRAJE – ÚPLNÉ ZNĚNÍ PO AKTUALIZACI Č. 4
PODKLAD: ZÁKLADNÍ MAPA ČESKÉ REPUBLIKY 1:50 000 ©ČÚZK

ZÁKLADNÍ ČLENĚNÍ ÚZEMÍ

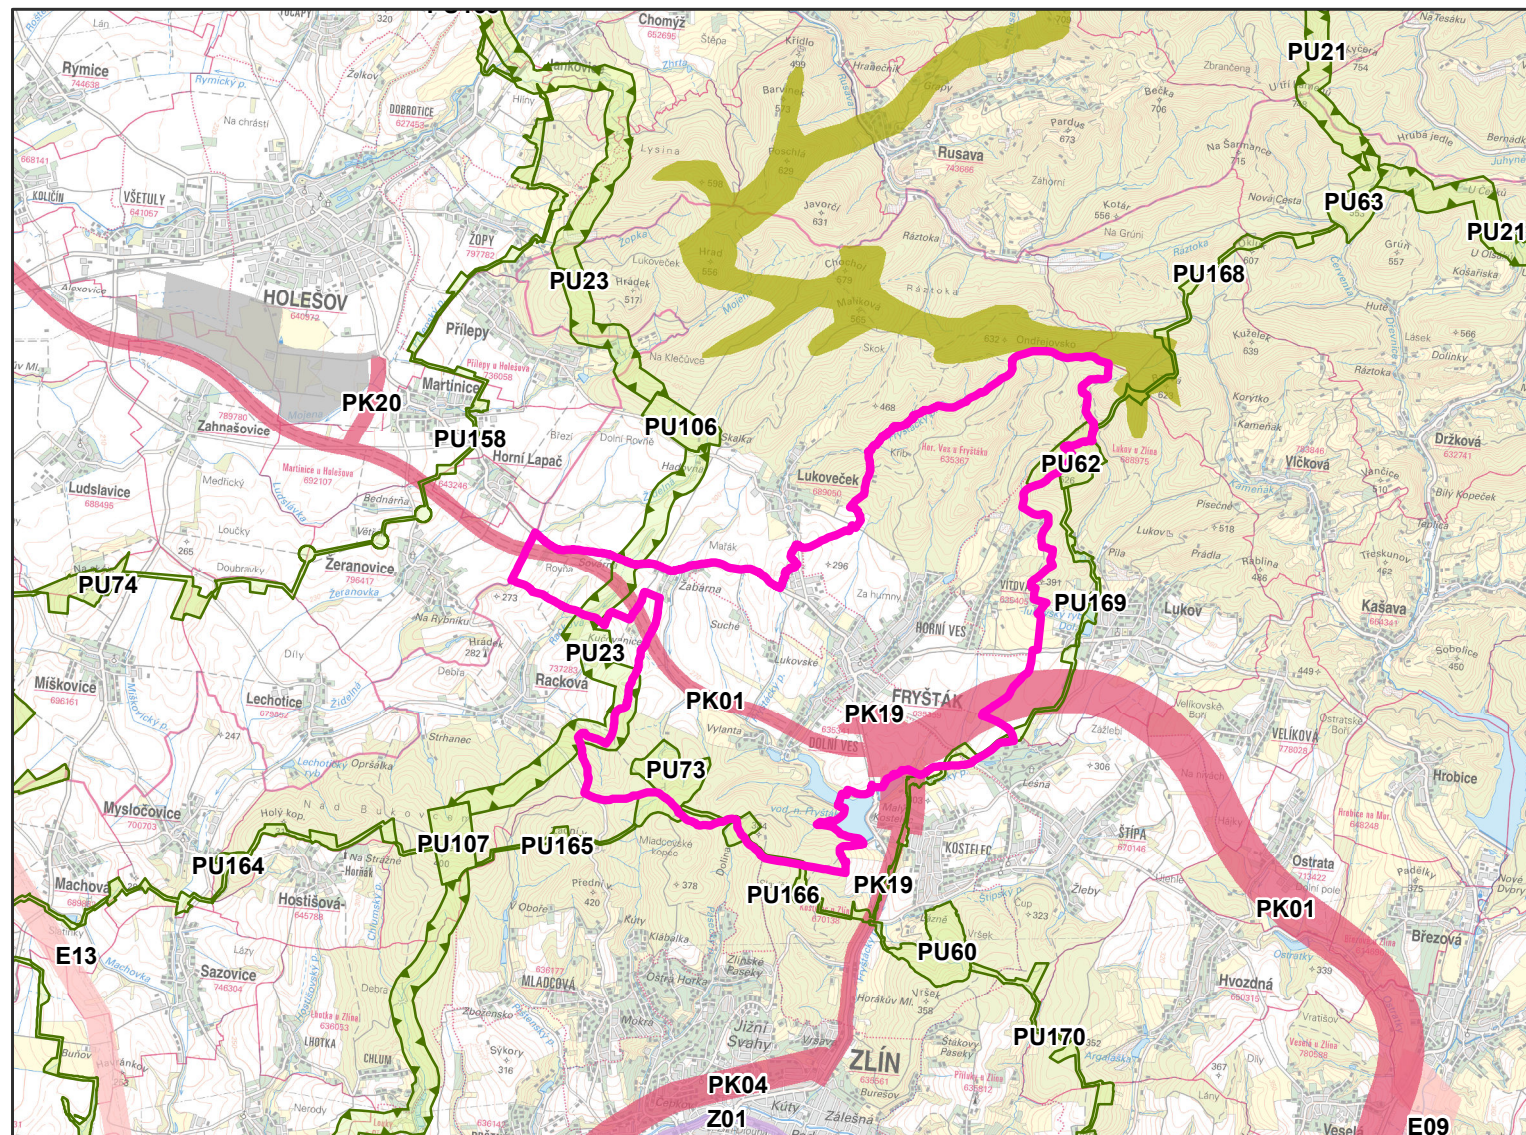

ŘEŠENÉ ÚZEMÍ

LEGENDA VYBRANÝCH JEVŮ ZÁSAD ÚZEMNÍHO ROZVOJE ZLÍNSKÉHO KRAJE
JEVY SCHVALOVANÉ

NÁVRH

KORIDORY A PLOCHY DOPRAVNÍ INFRASTRUKTURY



DÁLNIČE II. TŘÍDY, KAPACITNÍ SILNICE, SILNICE I. TŘÍDY, SILNICE II. TŘÍDY

ŽELEZNIČNÍ TRATĚ CELOSTÁTNÍ

KORIDORY A PLOCHY TECHNICKÉ INFRASTRUKTURY

ELEKTRICKÉ VEDENÍ ZVN, VVN

PLOCHY PRO VÝROBU



PLOCHA VÝROBY

ÚZEMNÍ SYSTÉM EKOLOGICKÉ STABILITY (ÚSES)



NADREGIONÁLNÍ BIOKORIDOR



REGIONÁLNÍ BIOCENTRUM A BIOKORIDOR

ÚZEMÍ SPECIÁLNÍCH ZÁJMŮ



PLOCHA PRO OCHRANU POHLEDOVÉHO HORIZONTU NADREGIONÁLNÍHO VÝZNAMU

ÚZEMNÍ PLÁN FRYŠTÁK

ODŮVODNĚNÍ – GRAFICKÁ ČÁST

NÁVRH PRO VEŘEJNÉ PROJEDNÁNÍ – 2025

Objednatel: **Město Fryšták**

Pořizovatel: **Magistrát města Zlína**

Zhotoviteľ: **Institut regionálnych informácií, s.r.o.**

Hlavní projektant: **Ing. arch. Michal Hadlač**

Číslo autorizace: **03 497**

Projekční tým: **Mgr. Vladimíra Macurová**
Mgr. Radmila Hadlačová
Mgr. Jakub Kura



Otisk autorizačního razítka



1 : 100 000

B3

VÝKRES ŠIRŠÍCH VZTAHŮ