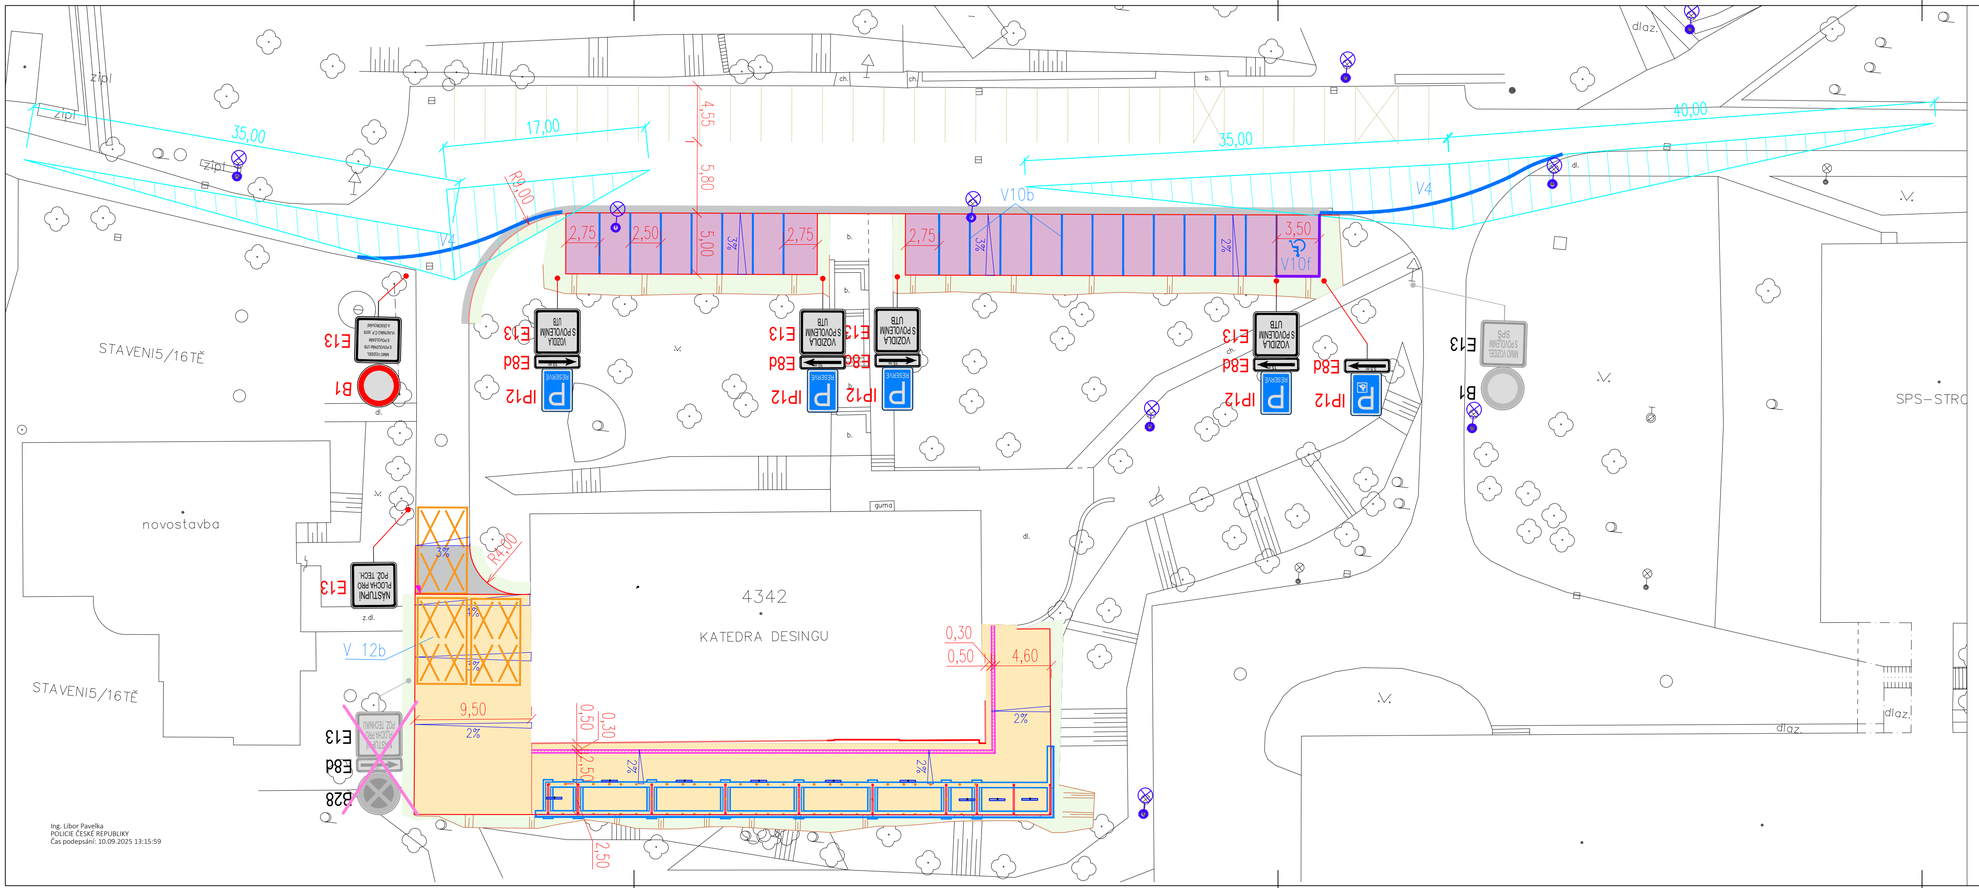

Ing. Libor Pavelka
POLICIE ČESKÉ REPUBLIKY
Čas podepsání: 10.09.2025 13:15:59

LEGENDA:

- stávající hrany
- zaměření
- terénní úpravy - modelace terénu
- nové hrany
- vozovka - živičný kryt
- zpevněná plocha - dlažba
- parkovací stání - vsakovací dlažba
- navrhovaná zeleň
- rozhledové trojúhelníky
- vodorovné dopravní značení - návrh
- svislé dopravní značení - stav
- svislé dopravní značení - rušené
- svislé dopravní značení - návrh

Detail DZ:

VÝŠKOVÝ SYSTÉM BPV

SOUŘADNICOVÝ SYSTÉM JTSK

Sídlo společnosti:
Přerovská 259, 768 42 Prusinovice
IČ: 06499236, DIČ: CZ06499236
Korespondenční adresa:
Jateční 169, 760 01 Zlín
info@trafficdesign.cz, DS: bc3srau

TRAFFIC DESIGN

INVESTOR:	Univerzita Tomáše Bati ve Zlíně, nám. T. G. Masaryka 5555, 760 01 Zlín		
OBJEDNATEL:	Univerzita Tomáše Bati ve Zlíně, nám. T. G. Masaryka 5555, 760 01 Zlín		
VYPRACOVAL:	Ing. Andrea Fusková	ODPOVĚDNÝ PROJEKTANT:	Ing. Karel Říha

AKCE:

UTB - U 16_Zpevněné a parkovací plochy

ČÁST:

SO 100 Zpevněné plochy

PŘÍLOHA:

Situace dopravního značení

Č. PŘÍLOHY: D.1.3

STUPEŇ:	DUSP	DATUM:	04/2024	MĚŘÍTKO:	1:250	FORMÁT:	4 x A4

© návrh řešení obsažený ve výkresové a textové části je předmětem ochrany dle autorského zákona