

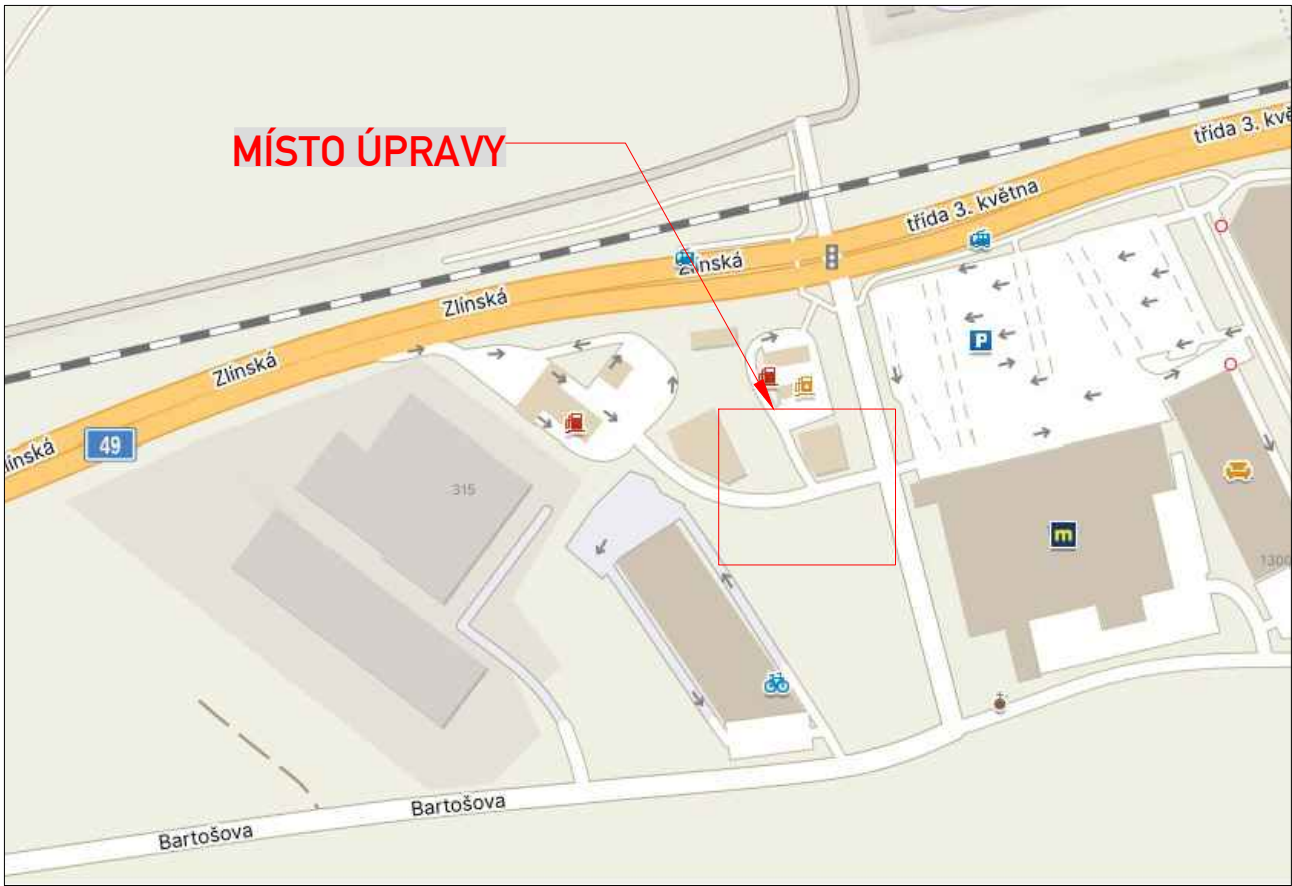


stávající stav

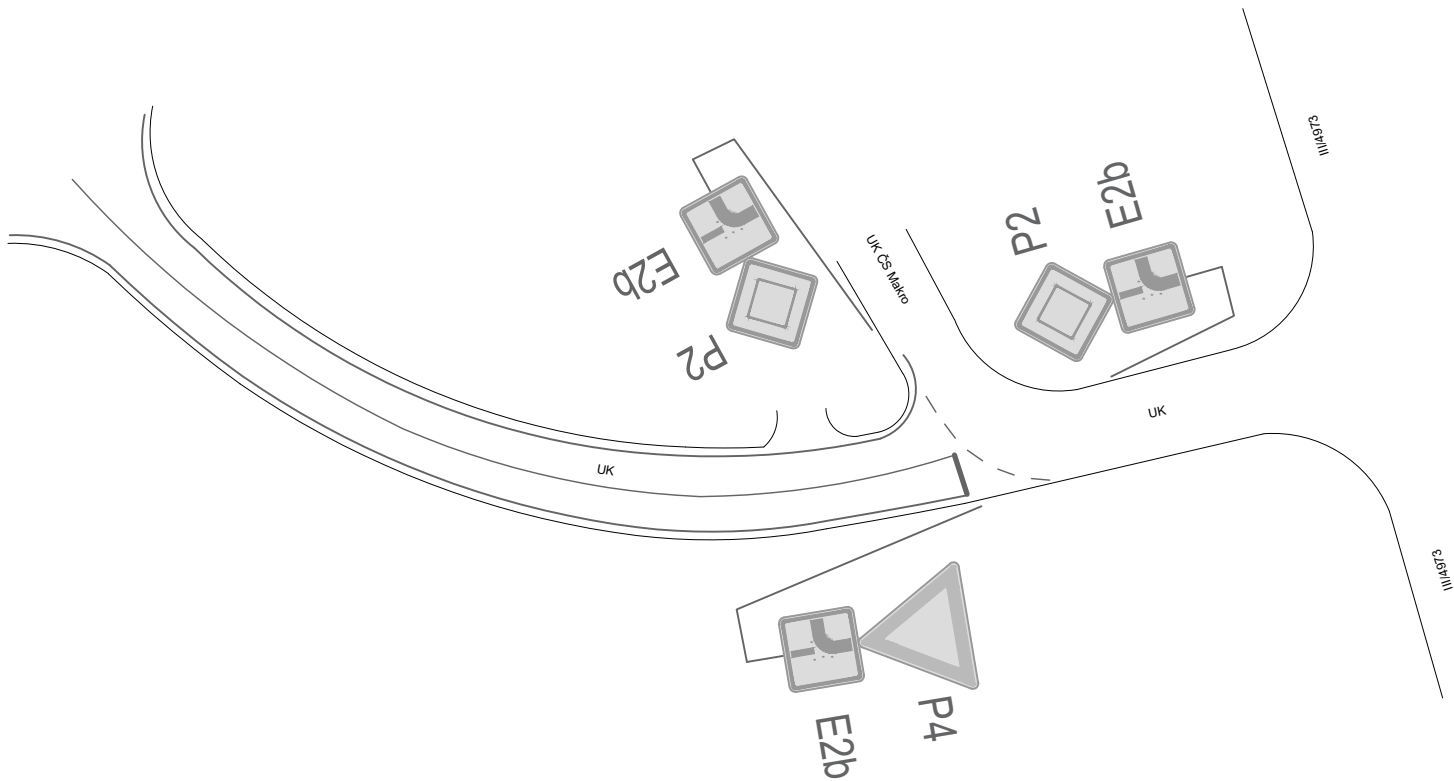

nový stav

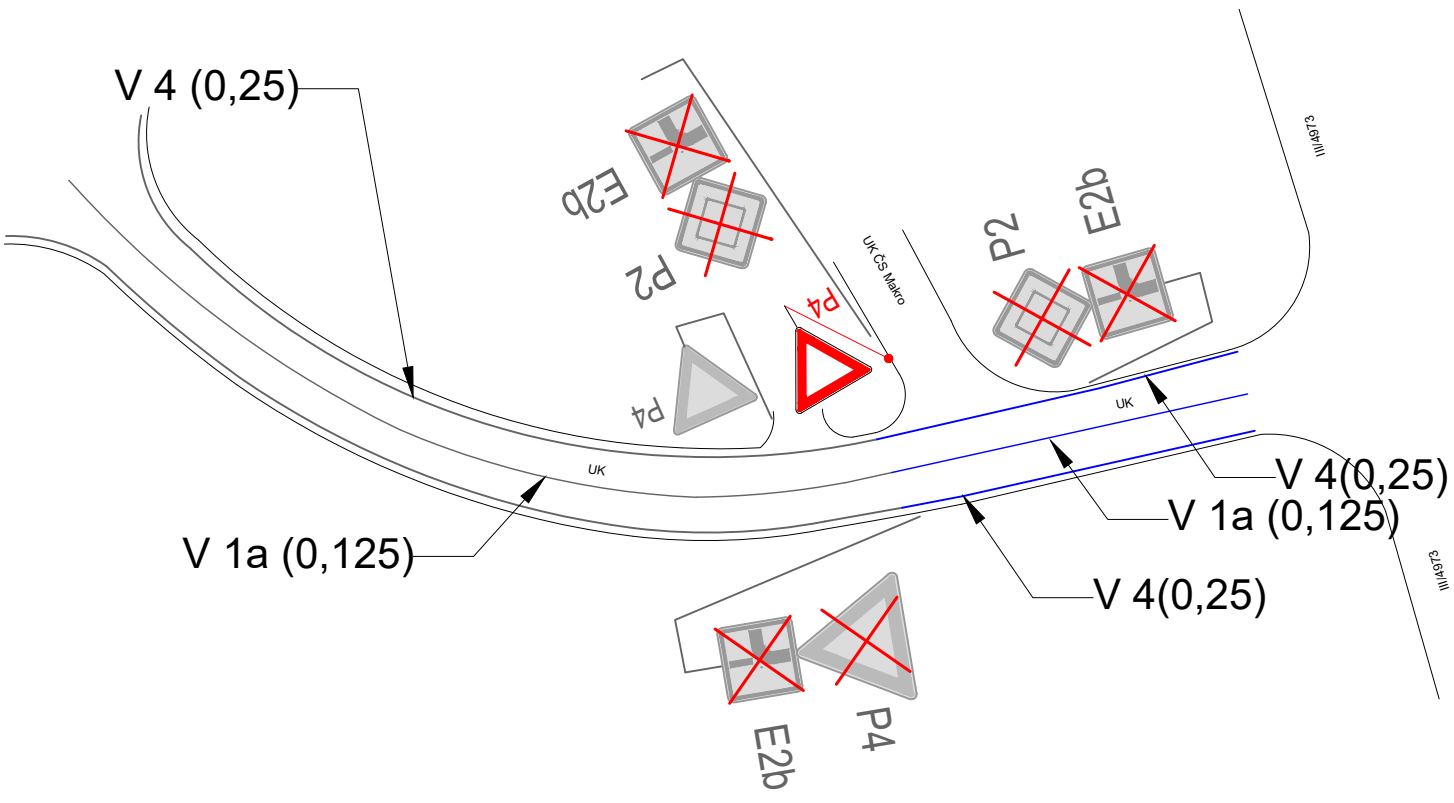

LEGENDA:

STÁVAJÍCÍ DOPR.ZN.

STÁVAJÍCÍ DOPR.ZN.-ZRUŠENÉ

NOVĚ NAVRŽENÉ DOPR.ZNAČENÍ

STÁVAJÍCÍ VODOROVNÉ DOPR.ZN.

NOVĚ NAVRŽENÉ VODOROVNÉ DOPR.ZN.

OBJEDNATEL:	GWASH s.r.o.	ROAD MARK
NÁZEV ZAKÁZKY:	ZLÍN, MYCÍ CENTRUM	KRESLIL: Bc. Jan ŠVARC
		DATUM: 03/2025
		FORMÁT: 3xA4
NÁZEV OBJEKTU:	MÍSTNÍ ÚPRAVA PROVOZU	STUPEŇ: TP
		Č.ZAKÁZKY: 25ZAK006
NÁZEV VÝKRESU:	SITUACE	Č.VÝKRESU: 01