


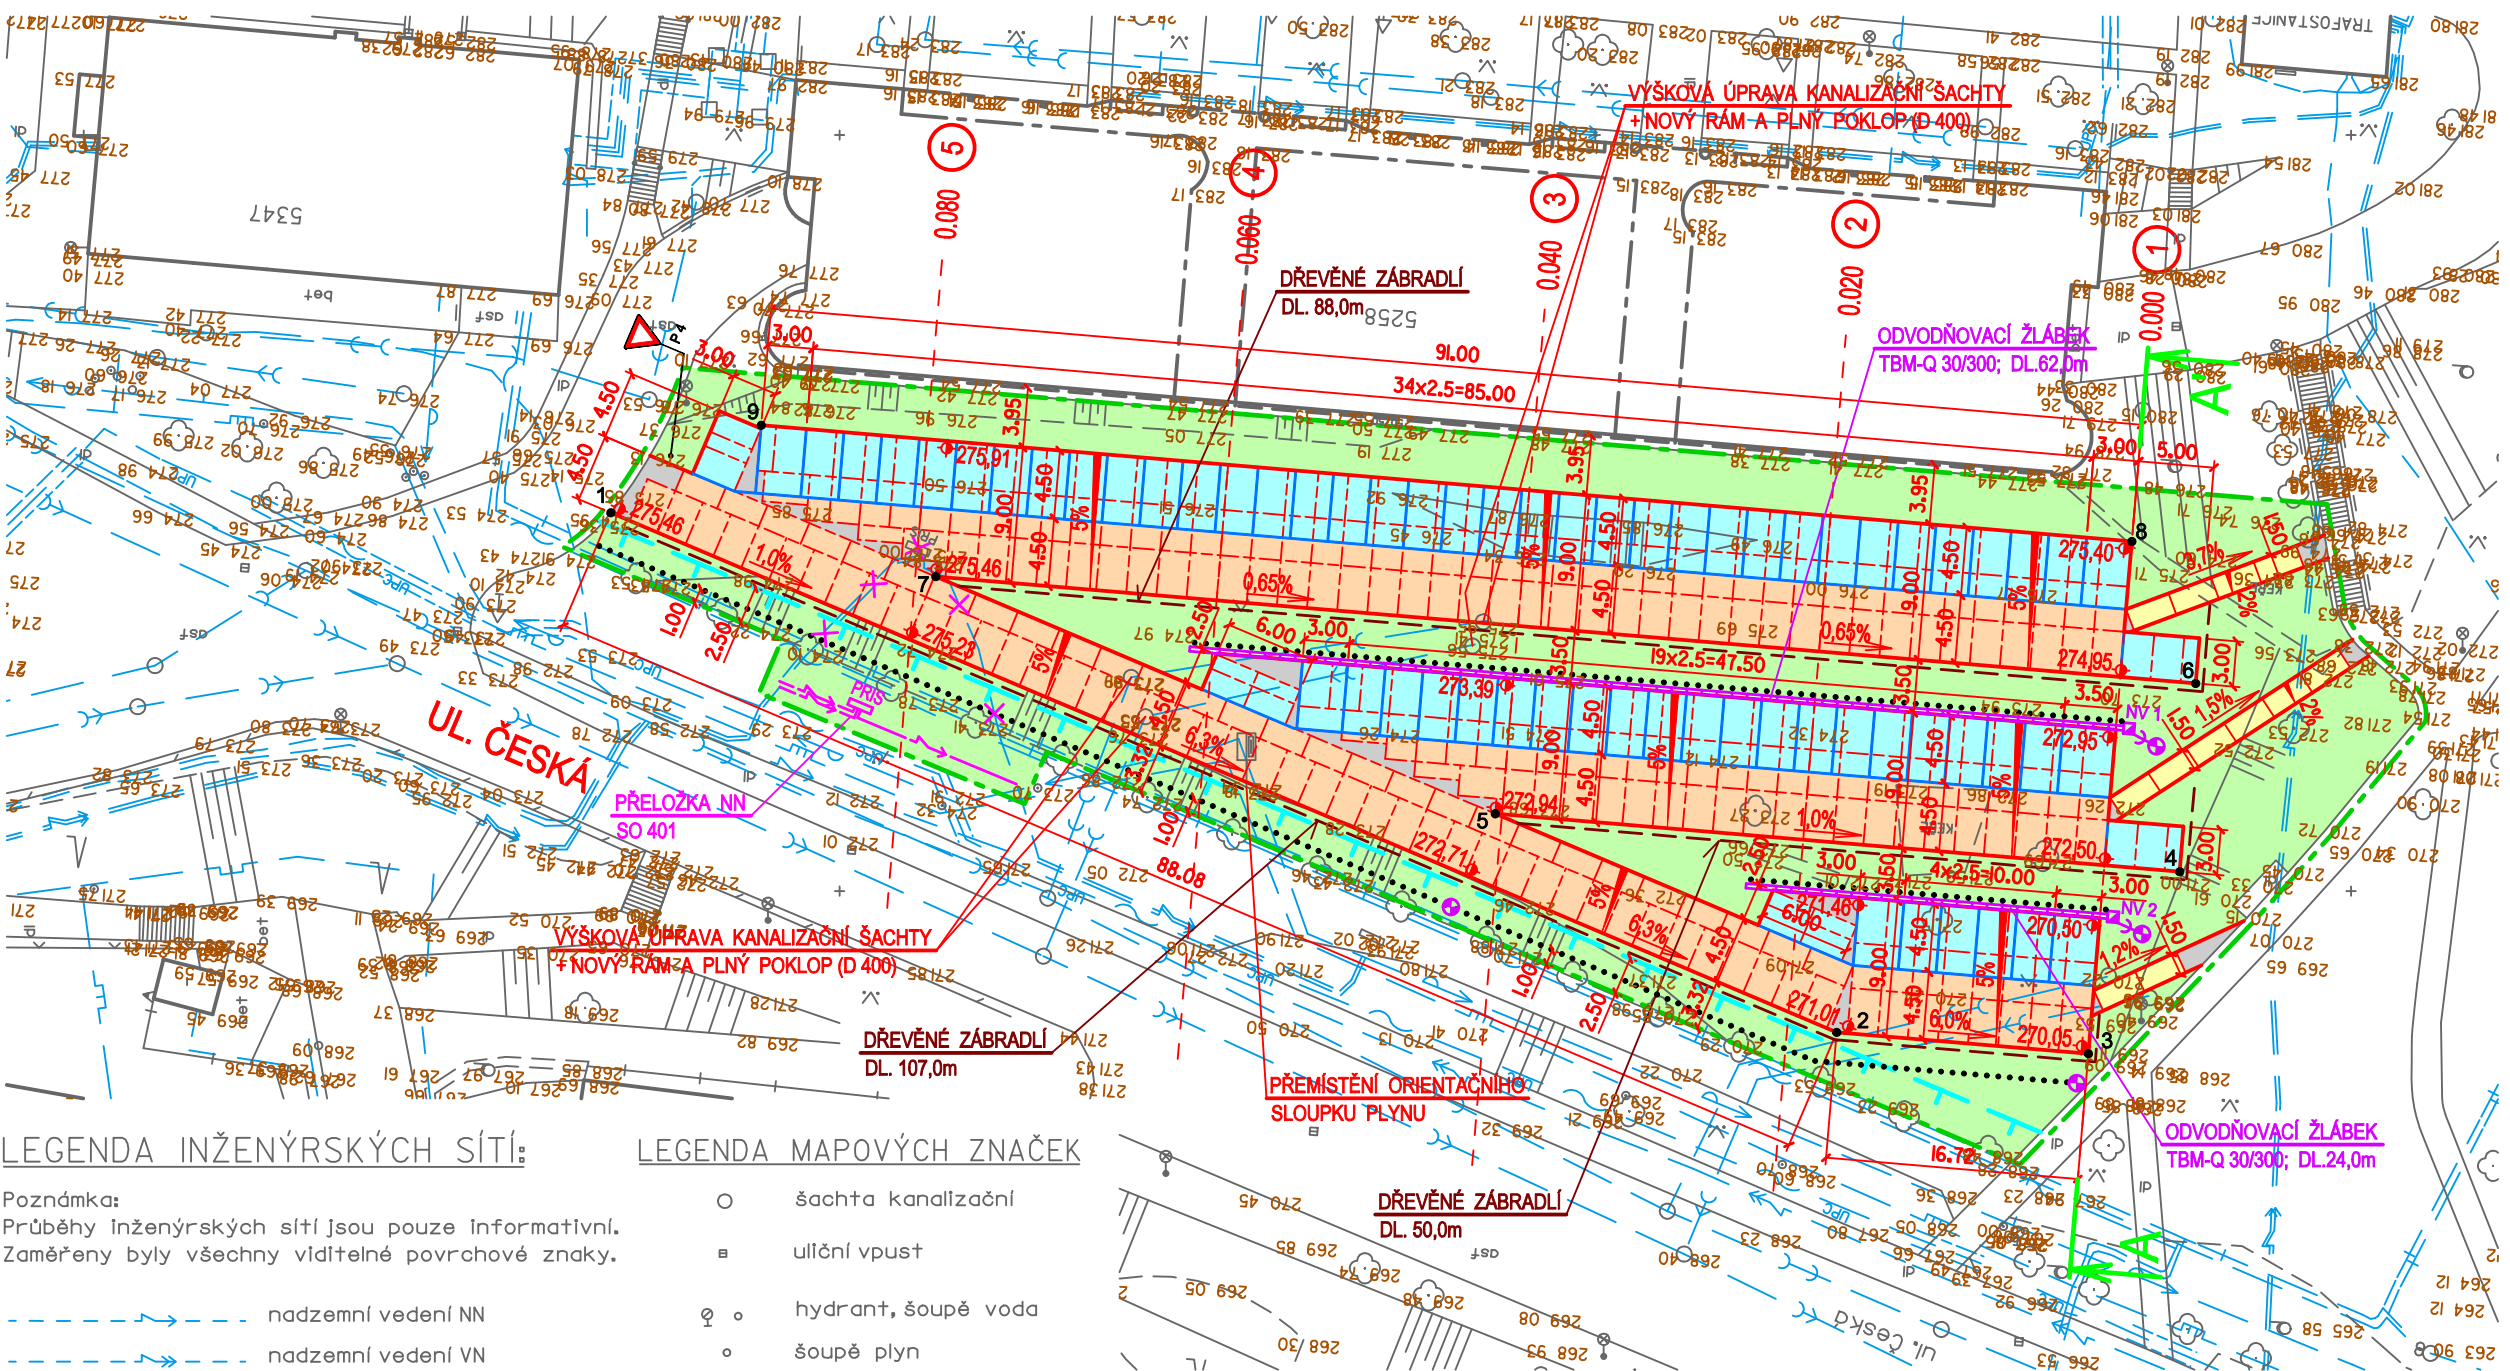

LEGENDA INŽENÝRSKÝCH SÍTÍ:

Poznámka:
Průběhy inženýrských sítí jsou pouze informativní.
Zaměřeny byly všechny viditelné povrchové znaky.

- nadzemní vedení NN
- nadzemní vedení VN
- silové vedení NN podzemní
- silové vedení VN podzemní
- kanalizace dešťová
- kanalizace splašková
- vodovod
- plynovod NTL
- plynovod STL
- teplovod, kolektor
- sdělovací vedení podzemní
- INTERNET vedení podzemní
- podzemní ochranná trubka

LEGENDA MAPOVÝCH ZNAČEK

- šachta kanalizační
- uliční vpusť
- hydrant, šoupě voda
- šoupě plyn
- strom, keře
- el. pris
- šachta
- lampa
- sloup
- svíslá stěna
- zábradlí
- svodidlo
- plot drátěný
- plot živý

SOUŘADNICE VYTYČOVACÍCH BODŮ

1	520924.977	1163234.859
2	520959.341	1163315.961
3	520960.753	1163332.619
4	520948.720	1163338.657
5	520944.882	1163293.371
6	520936.264	1163339.712
7	520929.201	1163256.362
8	520926.874	1163335.490
9	520919.190	1163244.815

POZNÁMKA :

- Pod zpevněnými plochami pojížděných komunikací budou elektrické rozvody uloženy v chráničích.
- Stávající poklapy podzemních šachet budou výškově upraveny dle úrovně nové nivelety zpevněných ploch.


SOUŘADNICOVÝ SYSTÉM : JTSK
VÝŠKOVÝ SYSTÉM : B.p.v.

SOUŘADNICE BODŮ NÁDVORNÍCH VPUSTÍ

NV 1 520939.248 1163335.245 272.89
NV 2 520951.703 1163334.189 270.40

POZNÁMKA:

SOUŘADNICE VPUSTÍ URČUJÍ STŘED VPUSTI.

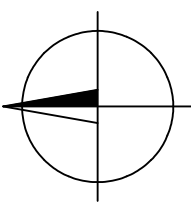

SOUŘADNICOVÝ SYSTÉM: S-JTSK	VÝŠKOVÝ SYSTÉM: B.p.v.	 TR. T. BATI 87, 760 01 ZLÍN TEL.: 577 012 479, 603 254 443 e-mail: grad@gradzlin.cz; www.gradzlin.cz
ZAMĚŘIL: Ing. Josef Gresl	ZPRACOVAL: Ing. Josef Gresl	
OBJEDNAL: Ing. Rudolf Nečas, Fügnerovo nábřeží 5476, 760 01 Zlín		
KATASTRÁLNÍ ÚZEMÍ: Z L Í N		
ZLÍN - JIŽNÍ SVAHY REGENERACE PANELOVÉHO SÍDLIŠTĚ		POČET A4 10
mapový podklad pro projekt		DATUM červen 2014
1 : 500		ZAK. ČÍSLO ZLIN14048
		AČ.: 14048 VÝKRES: ZAM

hlavní projektant	vedoucí projektant	vypracoval	kontroloval	 Ing. RUDOLF NEČAS Fügnerovo nábřeží 5476 760 01 ZLÍN tel: 576 517 000; mobil: 602 517 446 e-mail: rudolfnec@gmail.com	
ING. RUDOLF NEČAS	ING. RUDOLF NEČAS	ING. ZDENĚK ŠEVČÍK	ING. RUDOLF NEČAS		
STAVBA	ZLÍN - JIŽNÍ SVAHY, ULICE ČESKÁ A OKRUŽNÍ, DOČASNÉ PARKOVIŠTĚ OBJEKT SO 101 ZPEVNĚNÉ PLOCHY			formát	2 A4
OBJEKT				datum	12/2017
				stupeň PD	DPS
				zak.číslo	31–2017
	arch.číslo	–			
OBSAH	SITUACE - ULICE ČESKÁ			měřítko	č.v.
				1:500	04