


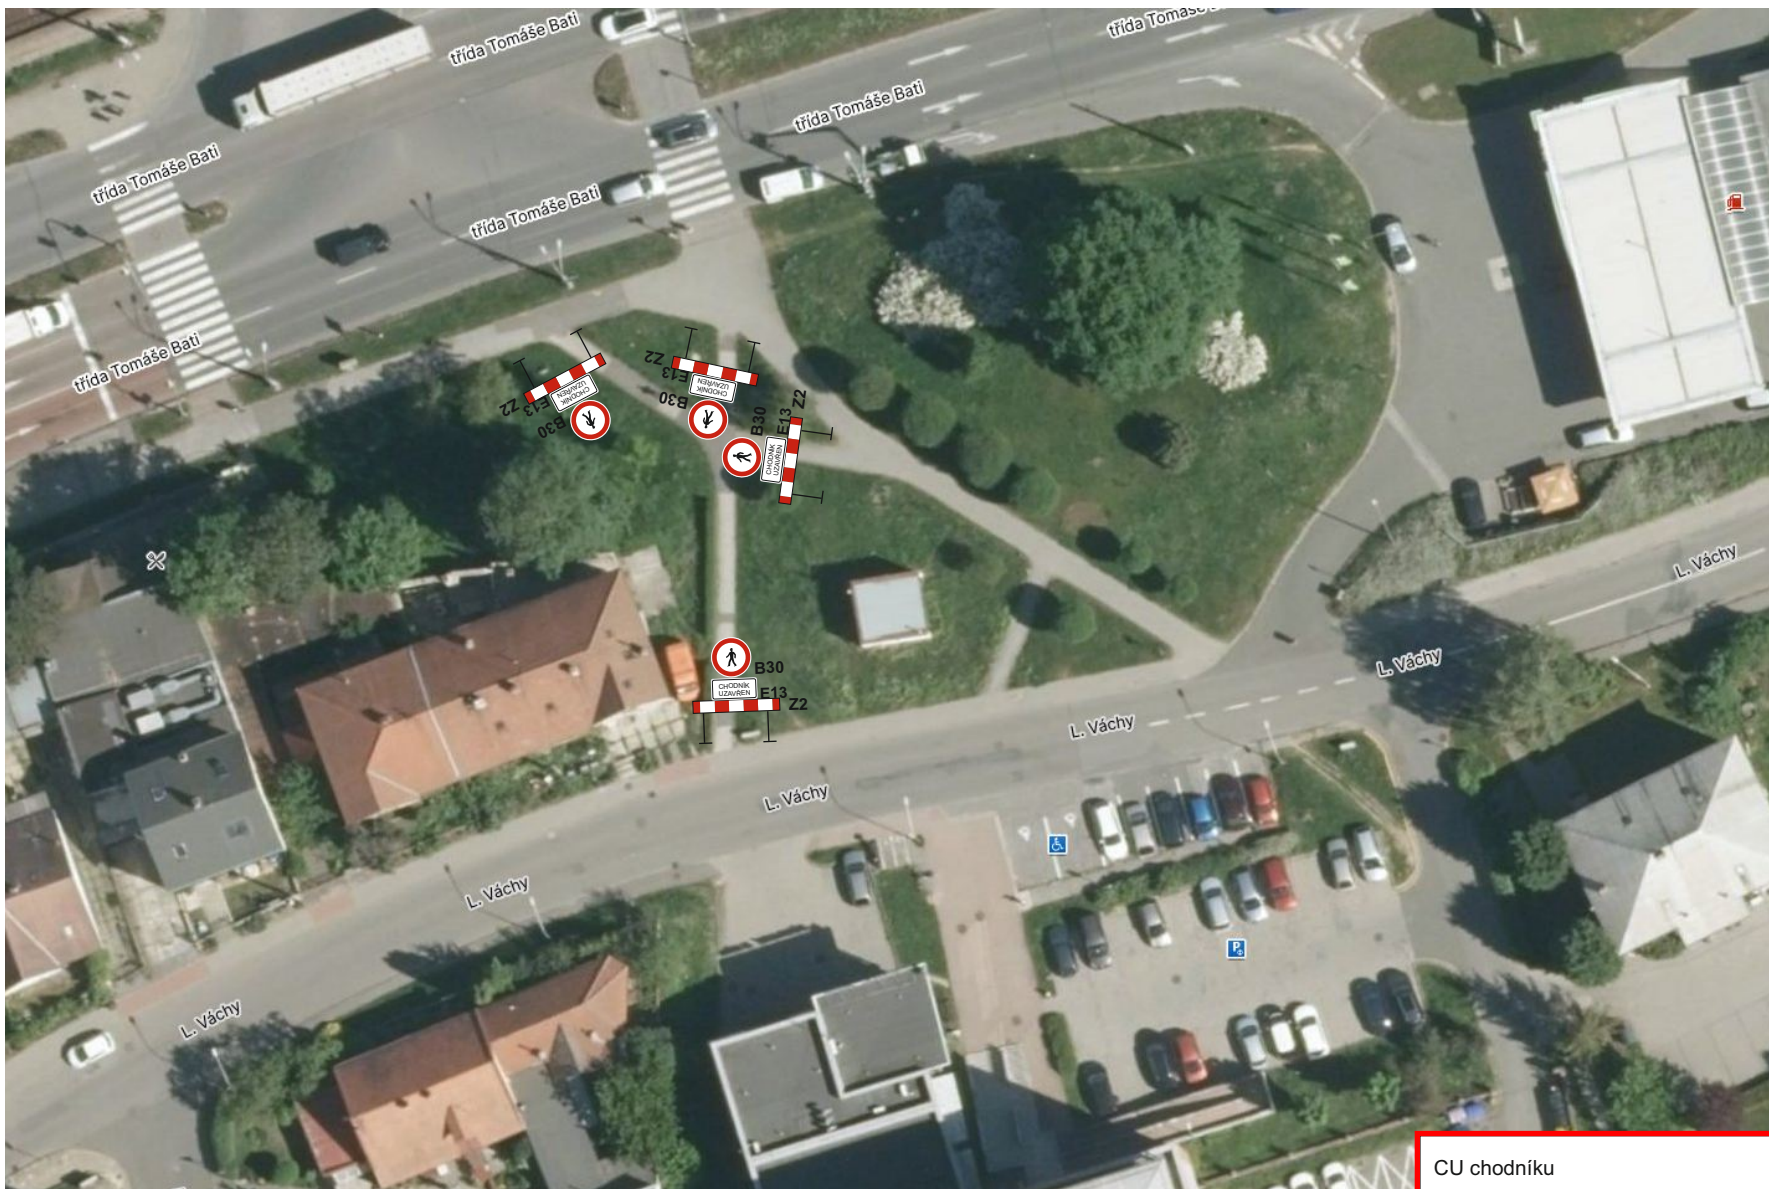

CU chodníku		
chodník neprůchodný po rekonstrukci plynovodu následuje rekonstrukce reg. stanice		
Žadatel : RM-GAS s.r.o.		Prov.: Bilanská 1934 767 01 Kroměříž Mob.tel.: 608 777 491 www.manadz.cz E-mail: radimmana@seznam.cz
Místo : L. Váchy, tř. T. Bati	Obec : Zlín	Zpracoval: Osička Tomáš
Datum : 1.11.2025		