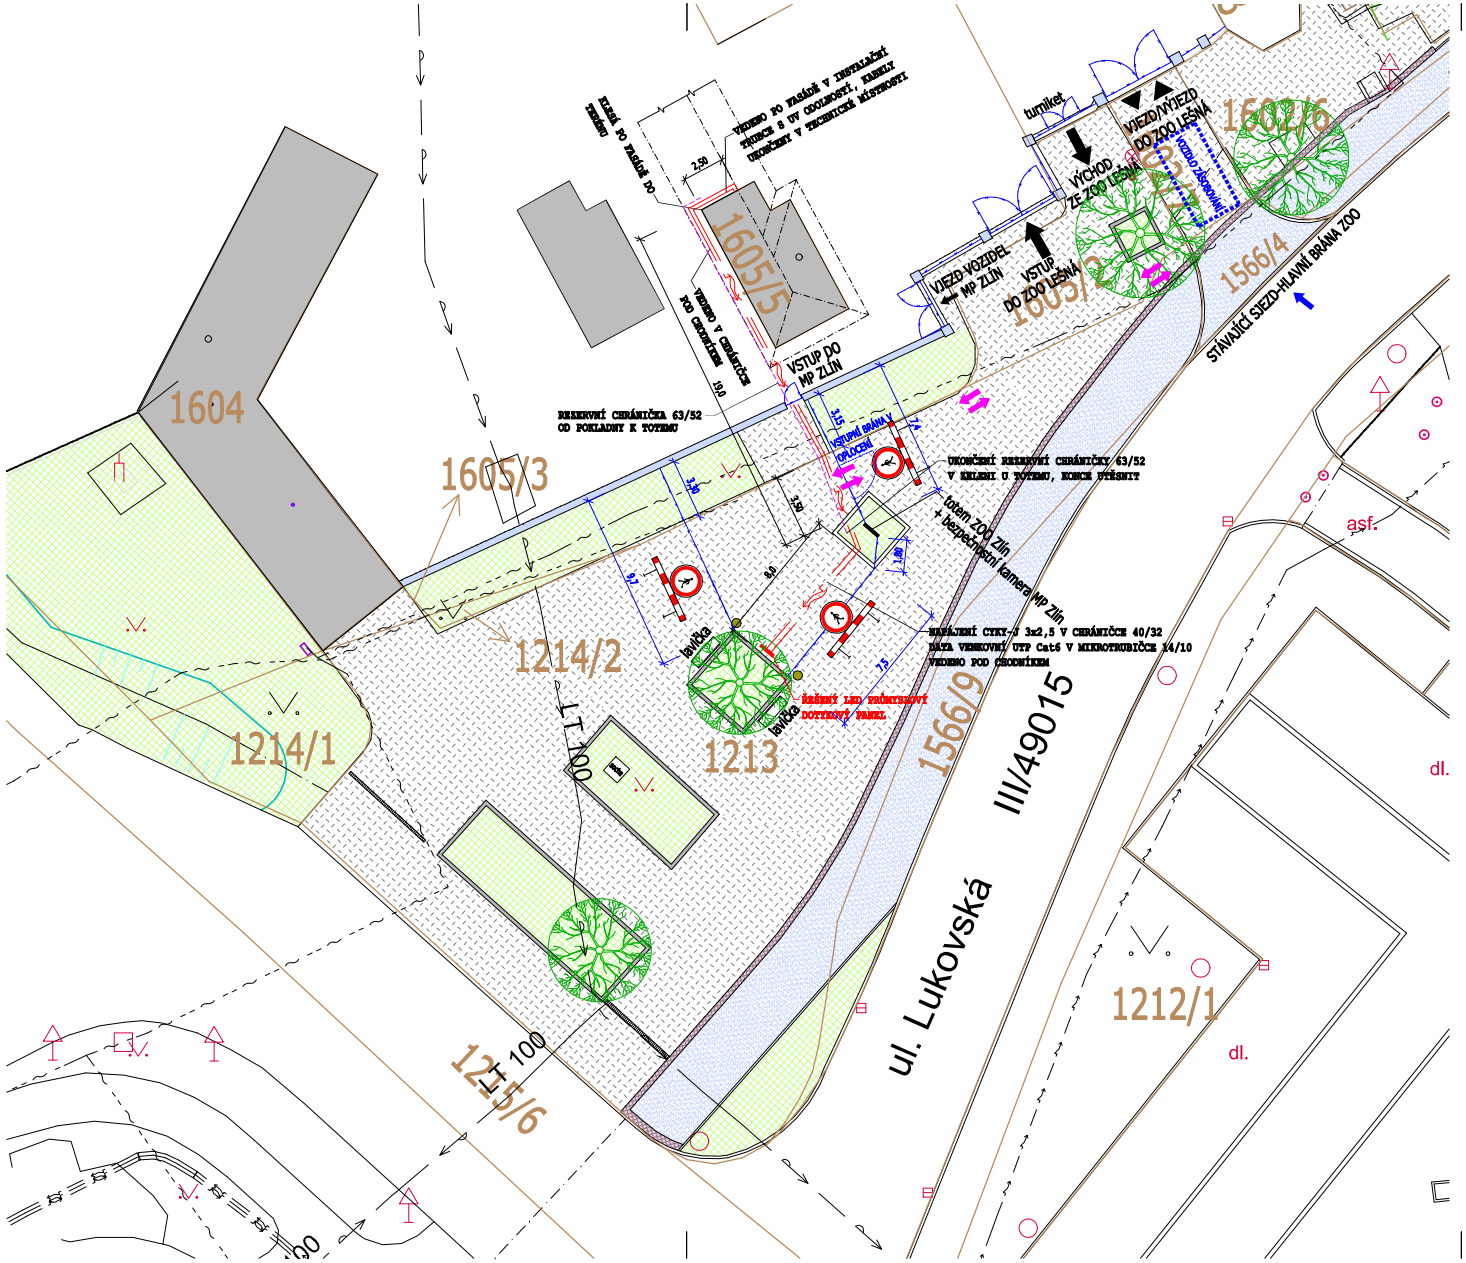

LEGENDA PLOCH ZAŘÍZENÍ STAVENIŠTĚ:

- STAVENIŠTNÍ NEPRŮHLEDNÉ OPLOCENÍ ZAŘÍZENÍ STAVENIŠTĚ V = 1,8 m
- PŘÍJEZD ZÁSOBOVÁNÍ – PŘED HLAVNÍ BRÁNU ZOO (krátkodobá nakládka/vykládka)
- ZÁSOBOVÁNÍ NA/ZE STAVENIŠTĚ PŘI NAKLÁDCE/VYKLÁDCE MATERIÁLU
  - DOPRAVA MATERIÁLU NA STAVENIŠTĚ – STAVEBNÍ KOLEČKO, PÁSOVÉ MOTOROVÉ KOLEČKO APOD.
  - DOPRAVOVANÝ MATERIÁL: STAVENIŠTNÍ OPLOCENÍ, VÝKOPEK, BETON PRO ZÁKLAD INFORMAČNÍHO PANELU cca 0,8 m3, HUTNÍCÍ STROJ-VIBRAČNÍ PĚCH, INFORMAČNÍ PANEL, ELEKTROMATERIÁL)

LEGENDA PLOCH:

- STÁVAJÍCÍ OKOLNÍ OBJEKTY
- STÁVAJÍCÍ OPLOCENÍ
- STÁVAJÍCÍ CYKLOSTEZKA
- STÁVAJÍCÍ ZPEVNĚNÉ PLOCHY
- STÁVAJÍCÍ PLOTOVÉ ZDI ZOO LEŠNÁ
- STÁVAJÍCÍ ZPEVNĚNÉ PLOCHY PRO NEVIDOMÉ
- PLOCHY ZELENĚ
- STÁVAJÍCÍ STROMY
- STÁVAJÍCÍ ODPADKOVÉ KOŠE

LEGENDA STÁVAJÍCÍCH INŽENÝRSKÝCH SÍTÍ:

- SDĚLOVACÍ VEDENÍ (CETIN a.s.)
- VODOVOD (Vodárna Zlín a.s.)

LEGENDA NOVÝCH INŽENÝRSKÝCH SÍTÍ:

- SDĚLOVACÍ VEDENÍ – VENKOVNÍ UTP CuT6 V CELÉ DÉLCE V MIKROTRUBIČCE 14/10
- ELEKTRO NN – CYKY-J 3x2,5, V CELÉ DÉLCE V CHRÁNIČCE DN 40/32
- REZERVNÍ CHRÁNIČKA DN 63/52

ZODP. PROJEKTANT:	VYPRACOVAL:	KONTROLOVAL:
Ing. MARTIN ŠEĎA	Ing. MARTIN ŠEĎA	Ing. MARTIN ŠEĎA

INVESTOR: Statutární město Zlín, Odbor tiskový a cestovního ruchu, nám. Míru 12, 76001 Zlín

MÍSTO STAVBY: Štípa, ppč. 1213, k.ú. Štípa, u hlavního vstupu do Zoo Zlín

STAVBA:

UMÍSTĚNÍ INFOKISKŮ MĚSTSKÉHO MOBILIÁŘE V RÁMCI ROZVOJE A BUDOVÁNÍ TURISTICKÉ INFRASTRUKTURY MĚSTA ZLÍNA – VSTUP ZOO ZLÍN, ppč. 1213, k.ú. Štípa

KOORDINAČNÍ SITUAČNÍ VÝKRES

Ing. MARTIN ŠEĎA
projektové činnosti ve výstavbě
Tyršova 747, 763 02 Zlín 4
tel. 702 339 963
e-mail: projektyseda@seznam.cz
www.projektyseda.cz

FORMÁT:	5xA4	STUPEŇ PD:	PROJEKT
DATUM:	09/25	Č.Z.:	119/01-10-2025
PROFESE:		SITUACE	Č.KOPIE.:
MĚŘ.:	1:200	Č.V.:	C.2