



SCHÉMATA PRACOVNÍCH MÍST

- schémata budou užita pouze v případech, kdy budou probíhat výkopové práce jednotlivých montážních jam
- na komunikaci bude stát technika stavby
- délka záboru cca 15 m
- příjezdová šířka podél záboru min. 3 m


1

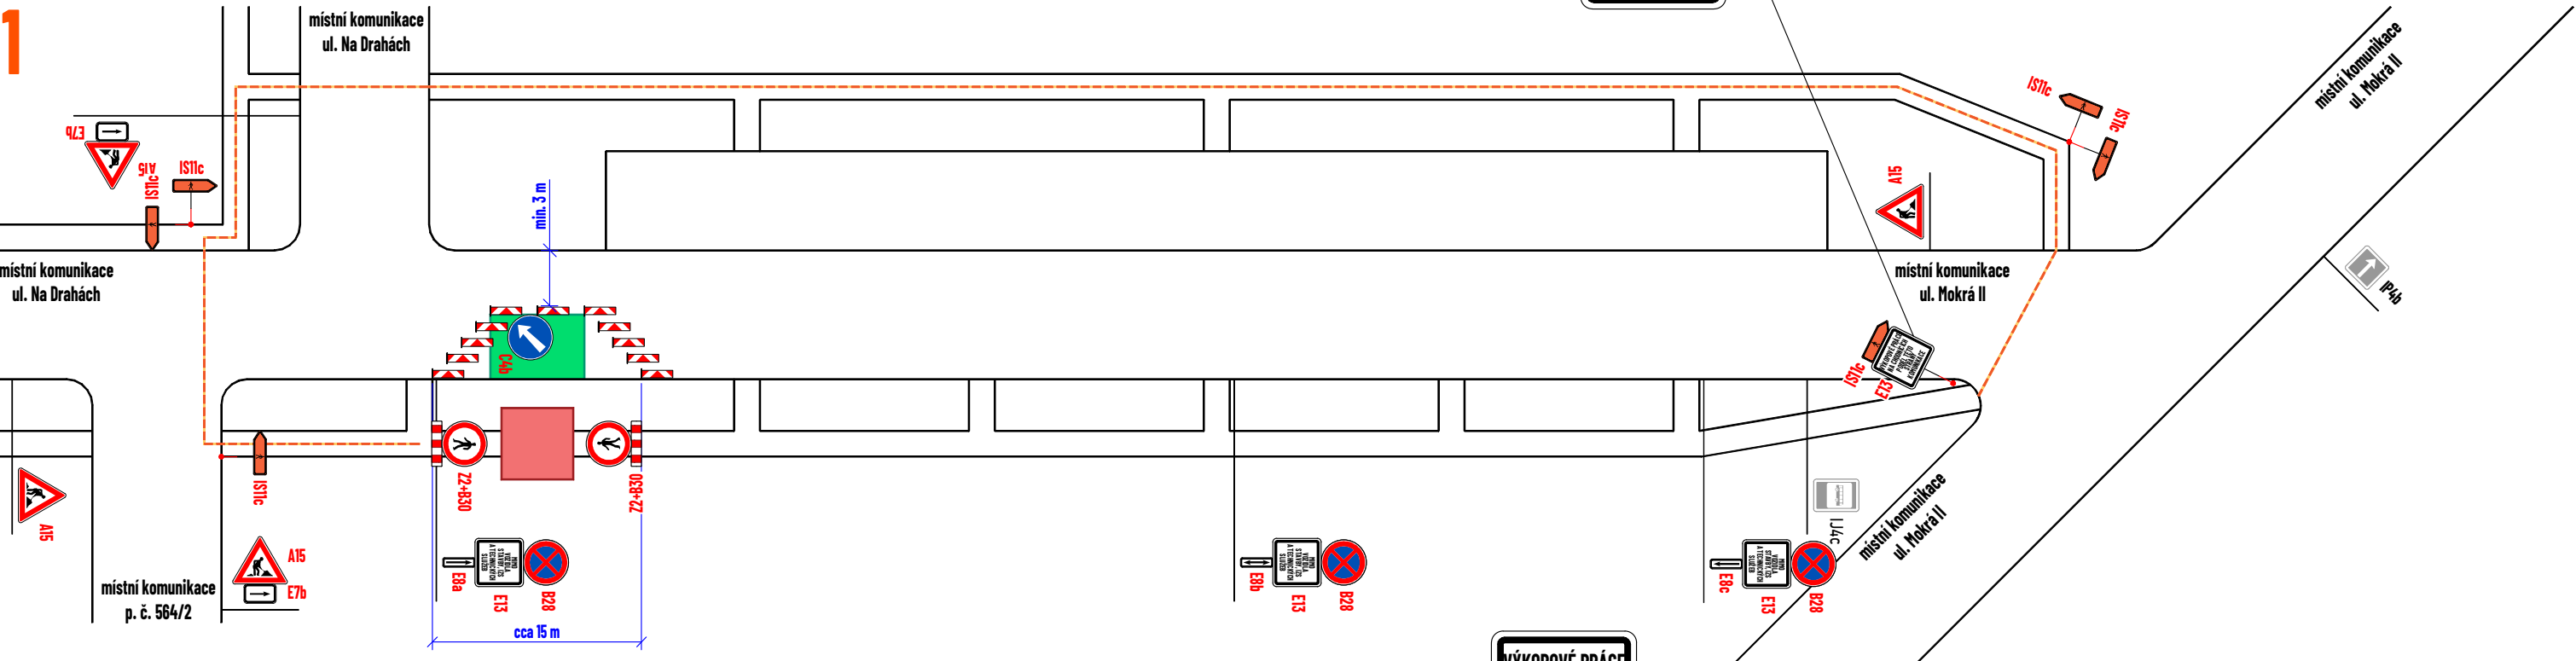


2

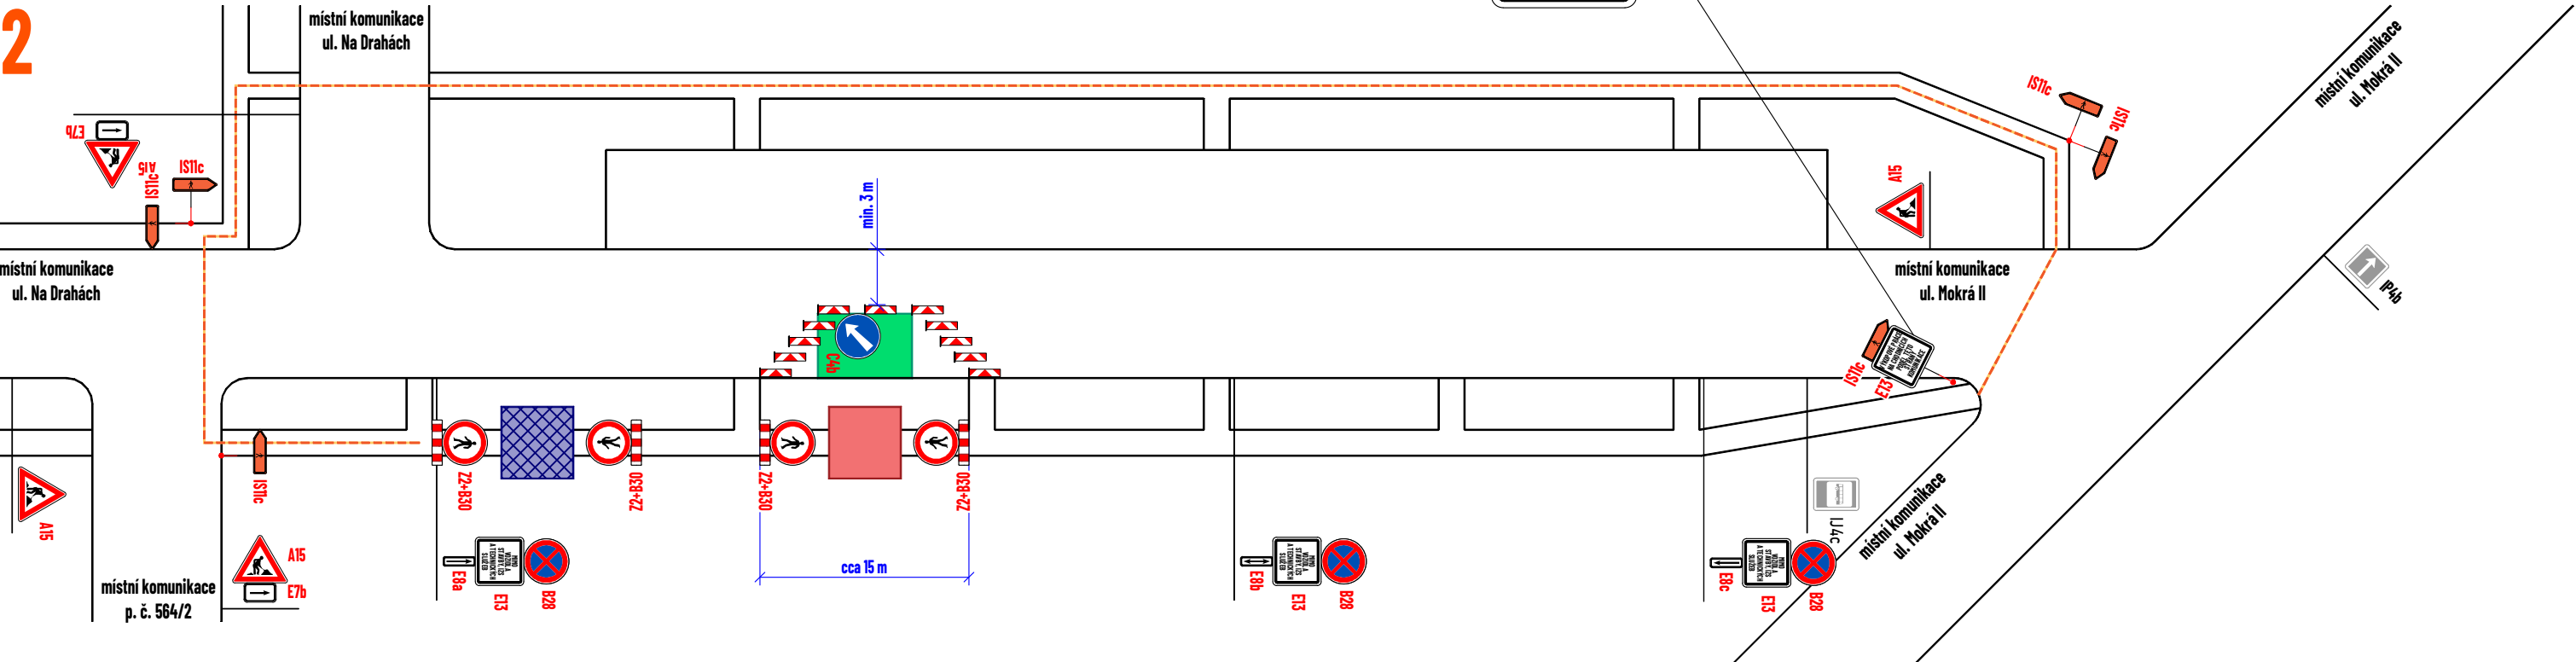


3

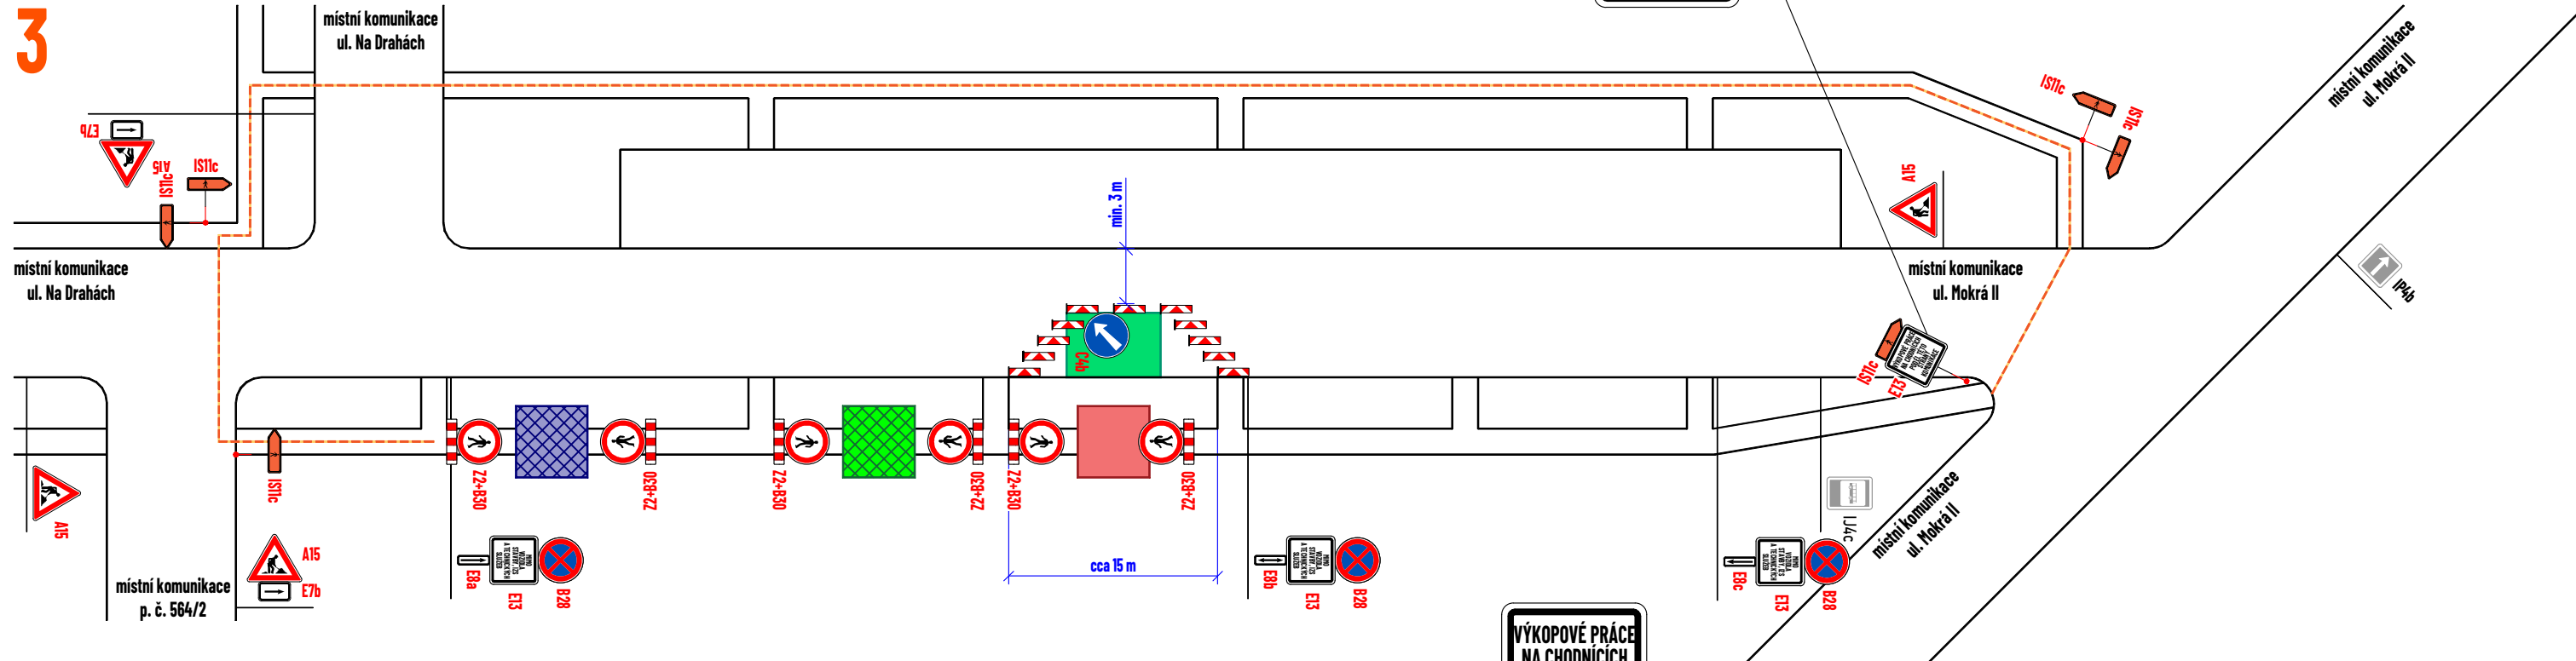



4

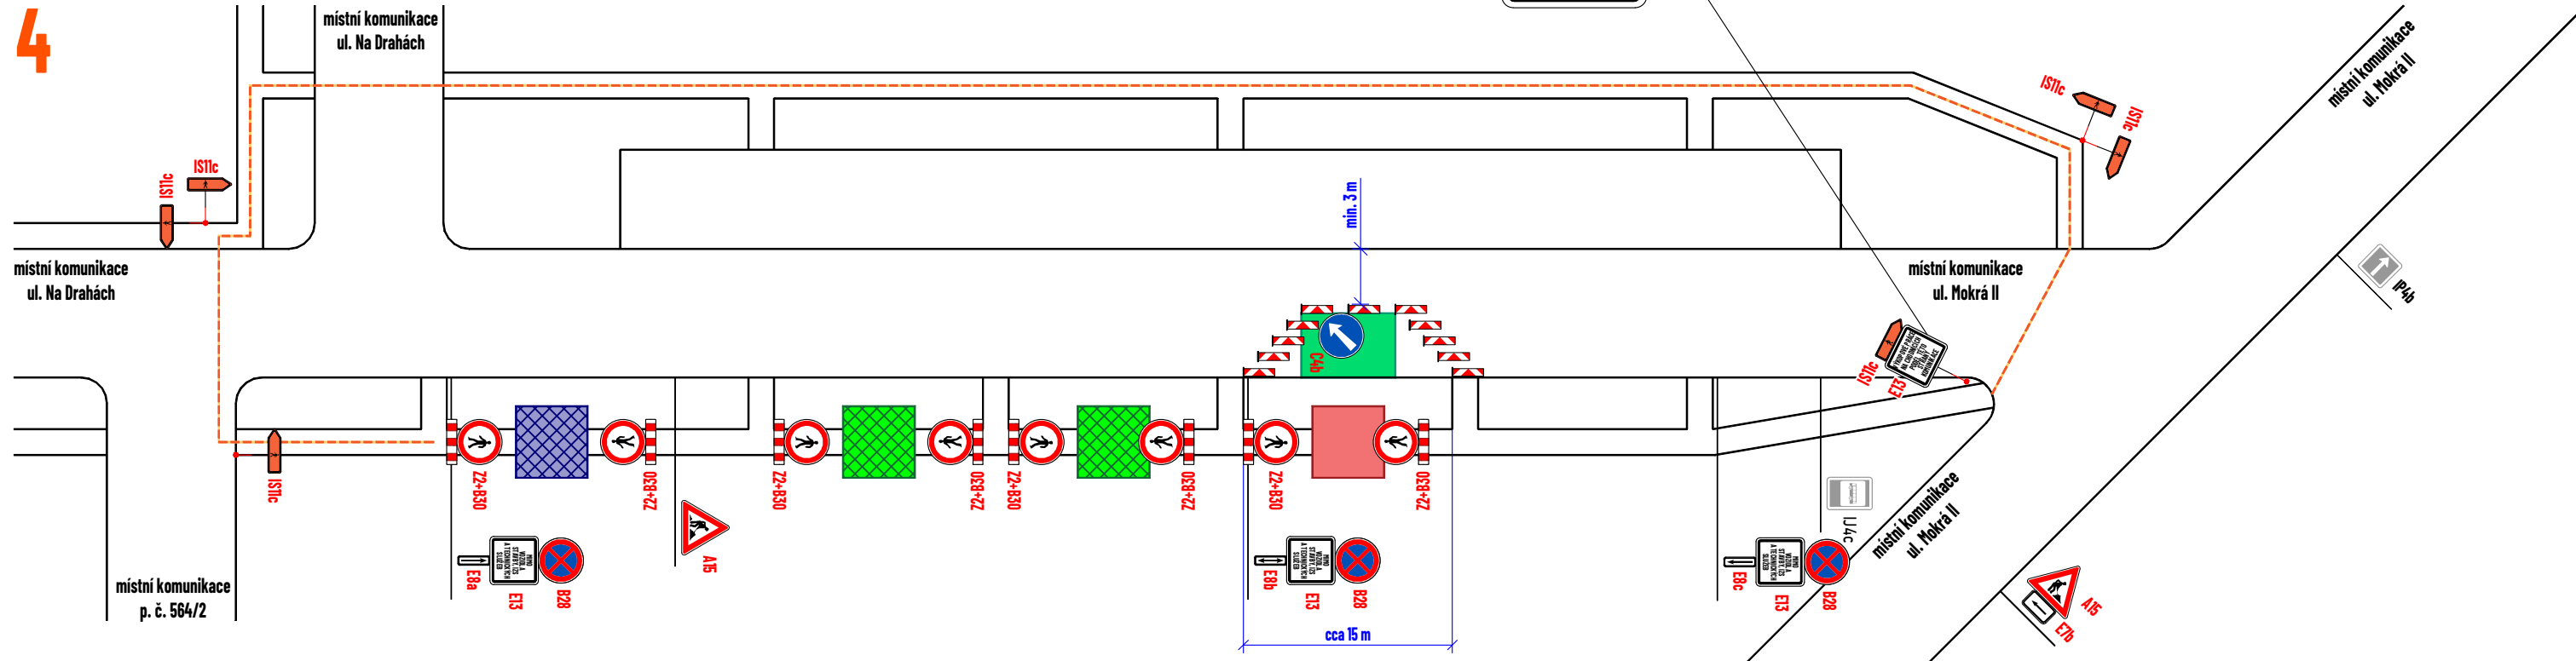

5

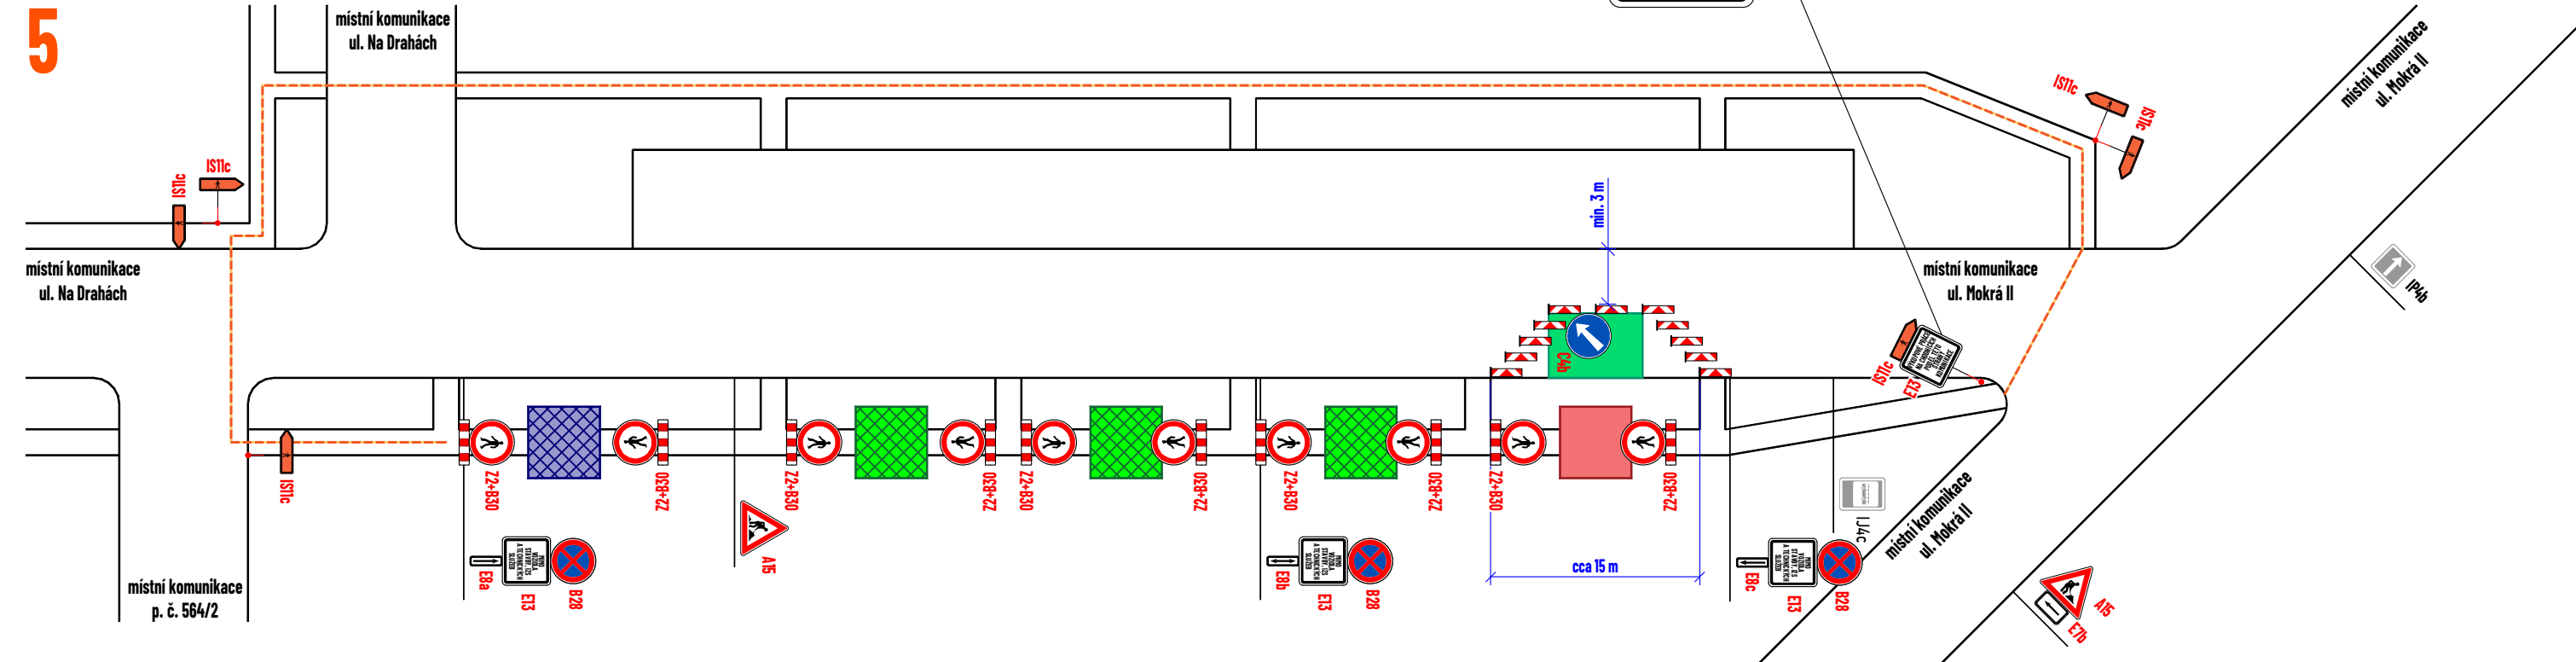

6

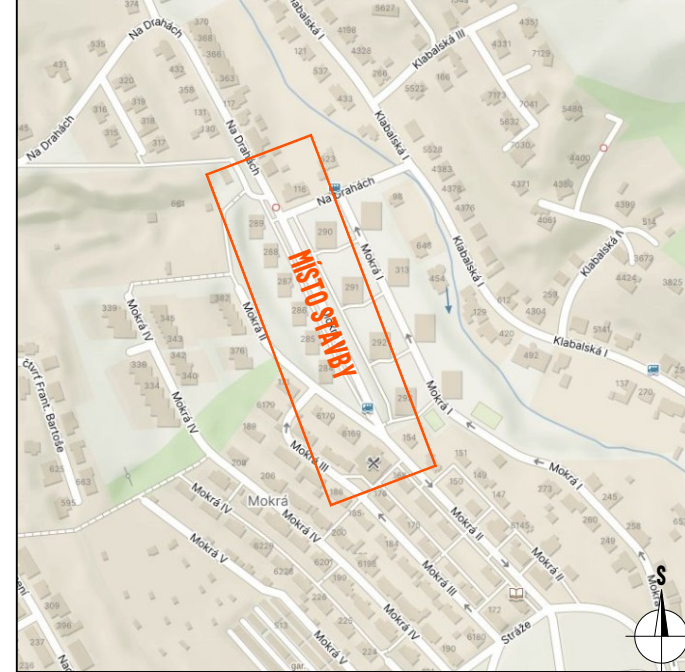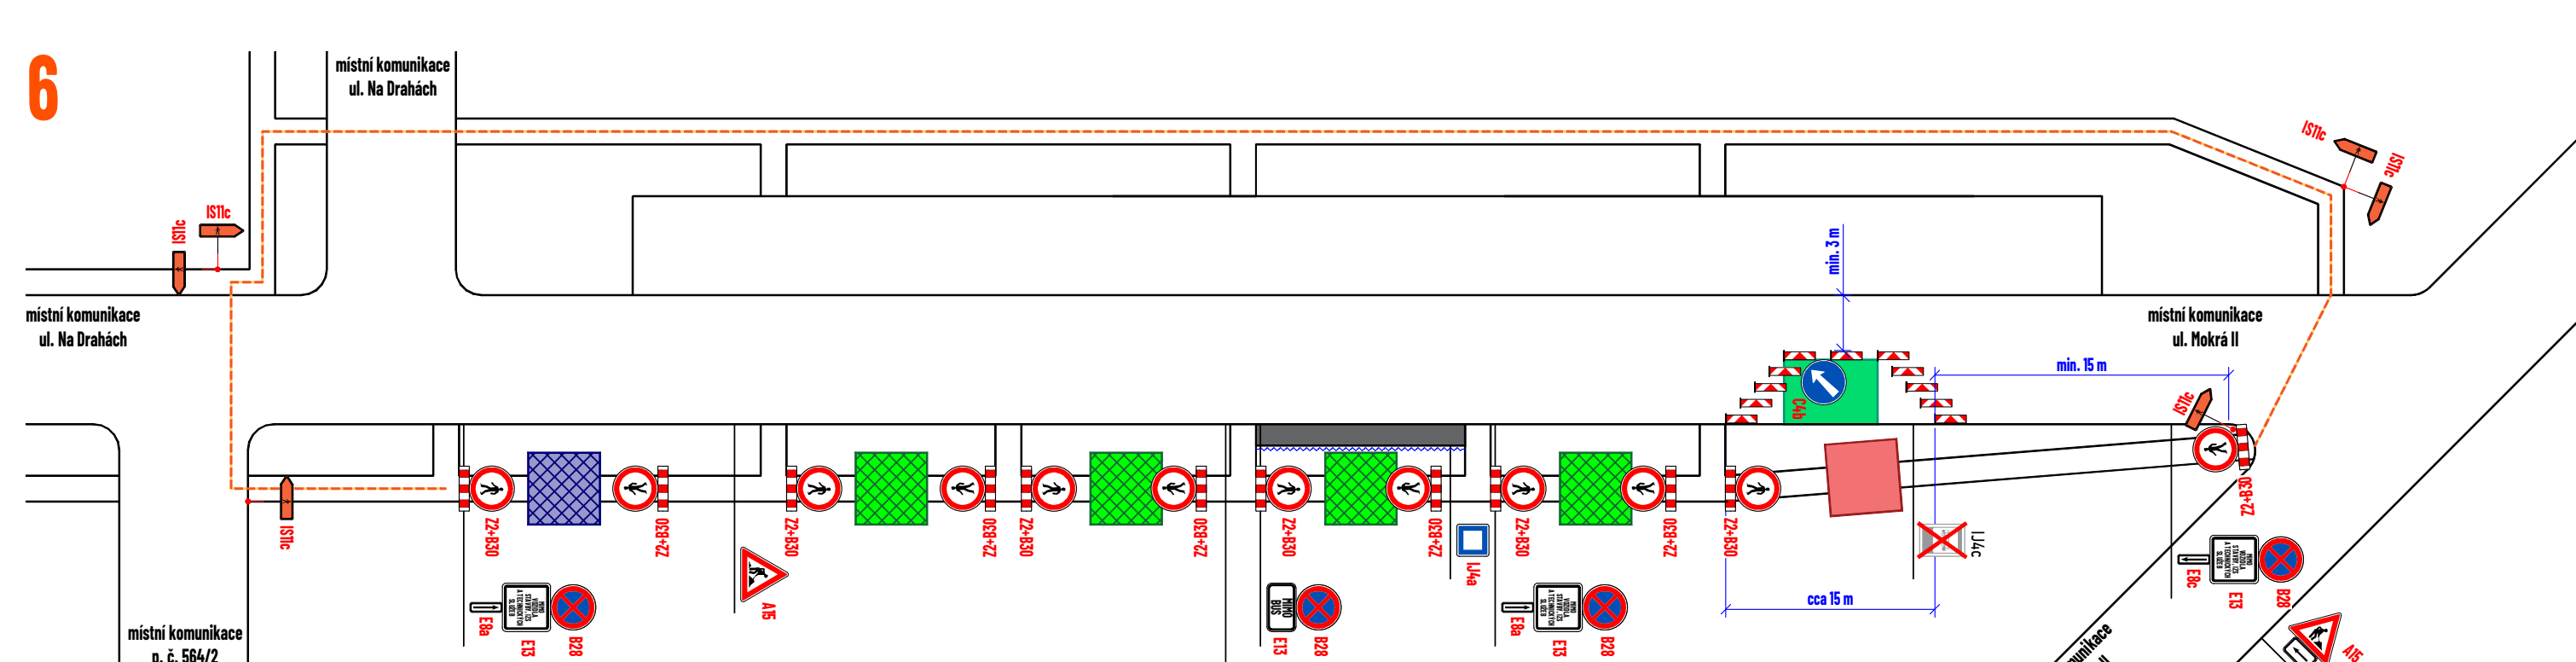

LEGENDA:

- pracovní místo
- technika na komunikaci
- provizorní autobusové nástupiště
- montážní jáma (3,5 m x 2 m)
- montážní jáma (1,5 m x 1,5 m)
- oplotení
- navržené obchodní trasa
- navržené přechodné svislé dopravní značení
- stávající svislé dopravní značení
- zneplatněné stávající svislé dopravní značení

Souhlasíme s přechodnou úpravou provozu, uzavírkou a zvláštním užíváním pozemní komunikace, a navrženou obchodní trasou.
V souladu s ustanovením § 36 odst. 3 zák. č. 500/2004 Sb. Správnicko řadu se vzdáváme práva vyjádřit se k podkladům rozhodnutí.
Dopravní značení, které bude v rozporu s přechodným dopravním značením, bude dočasně zneplatněno.

ZDROJ MAPOVÝCH PODKLADŮ | dm.zlinskykraj.cz/-/public/; © Kraj Zlínský, © T-MAPY
mapy.cz; © Seznam.cz, a.s.

VYPRACOVAVAL	ZJAK	NVB LINE s.r.o.
KONTROLOVAL	JANKA	Dukovany 716
INVESTOR	VODOVODY A KANALIZACE ZLÍN, a.s.	708 21 Kvasice
ZHOTOVITEL	PROPOVT UHERSKÉ HRADIŠTĚ s.r.o.	www.provody.cz
NAZEV STAVBY	ZLÍN, MOKRÁ II - VÝMĚNA POTRUBÍ LT 100 ZA PE 010	zimak@nvblne.cz tel: 2770 187 111
DOPRAVNÍ INŽENÝRSKÁ ÚPRAVA		FORMÁT 1350 x 287
		DATUM 25. 8. 2025
		Č. ZÁKAZNÍ 28-25-1676
		Č. VÝKRESU 1

SCHÉMATA PRACOVNÍCH MÍST