
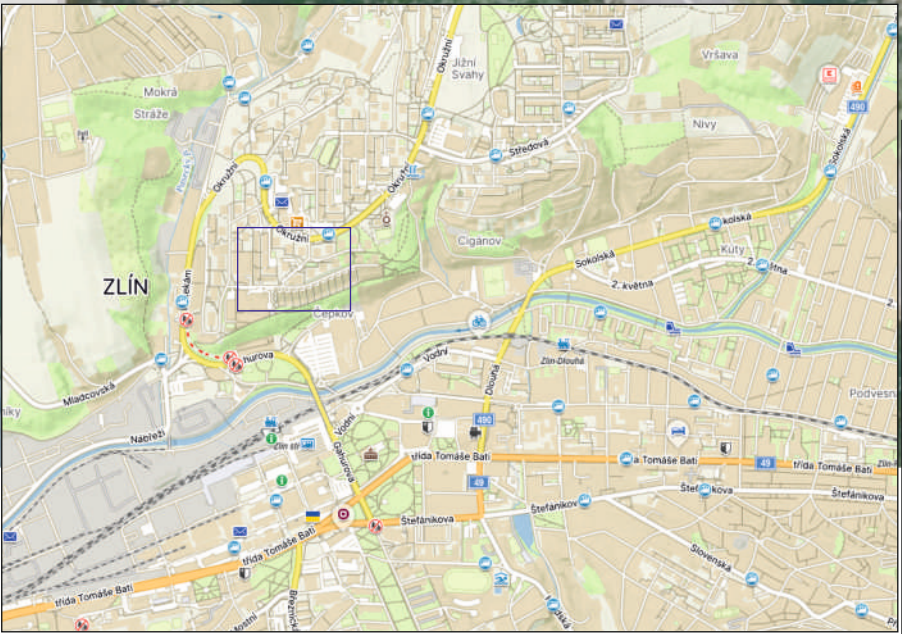


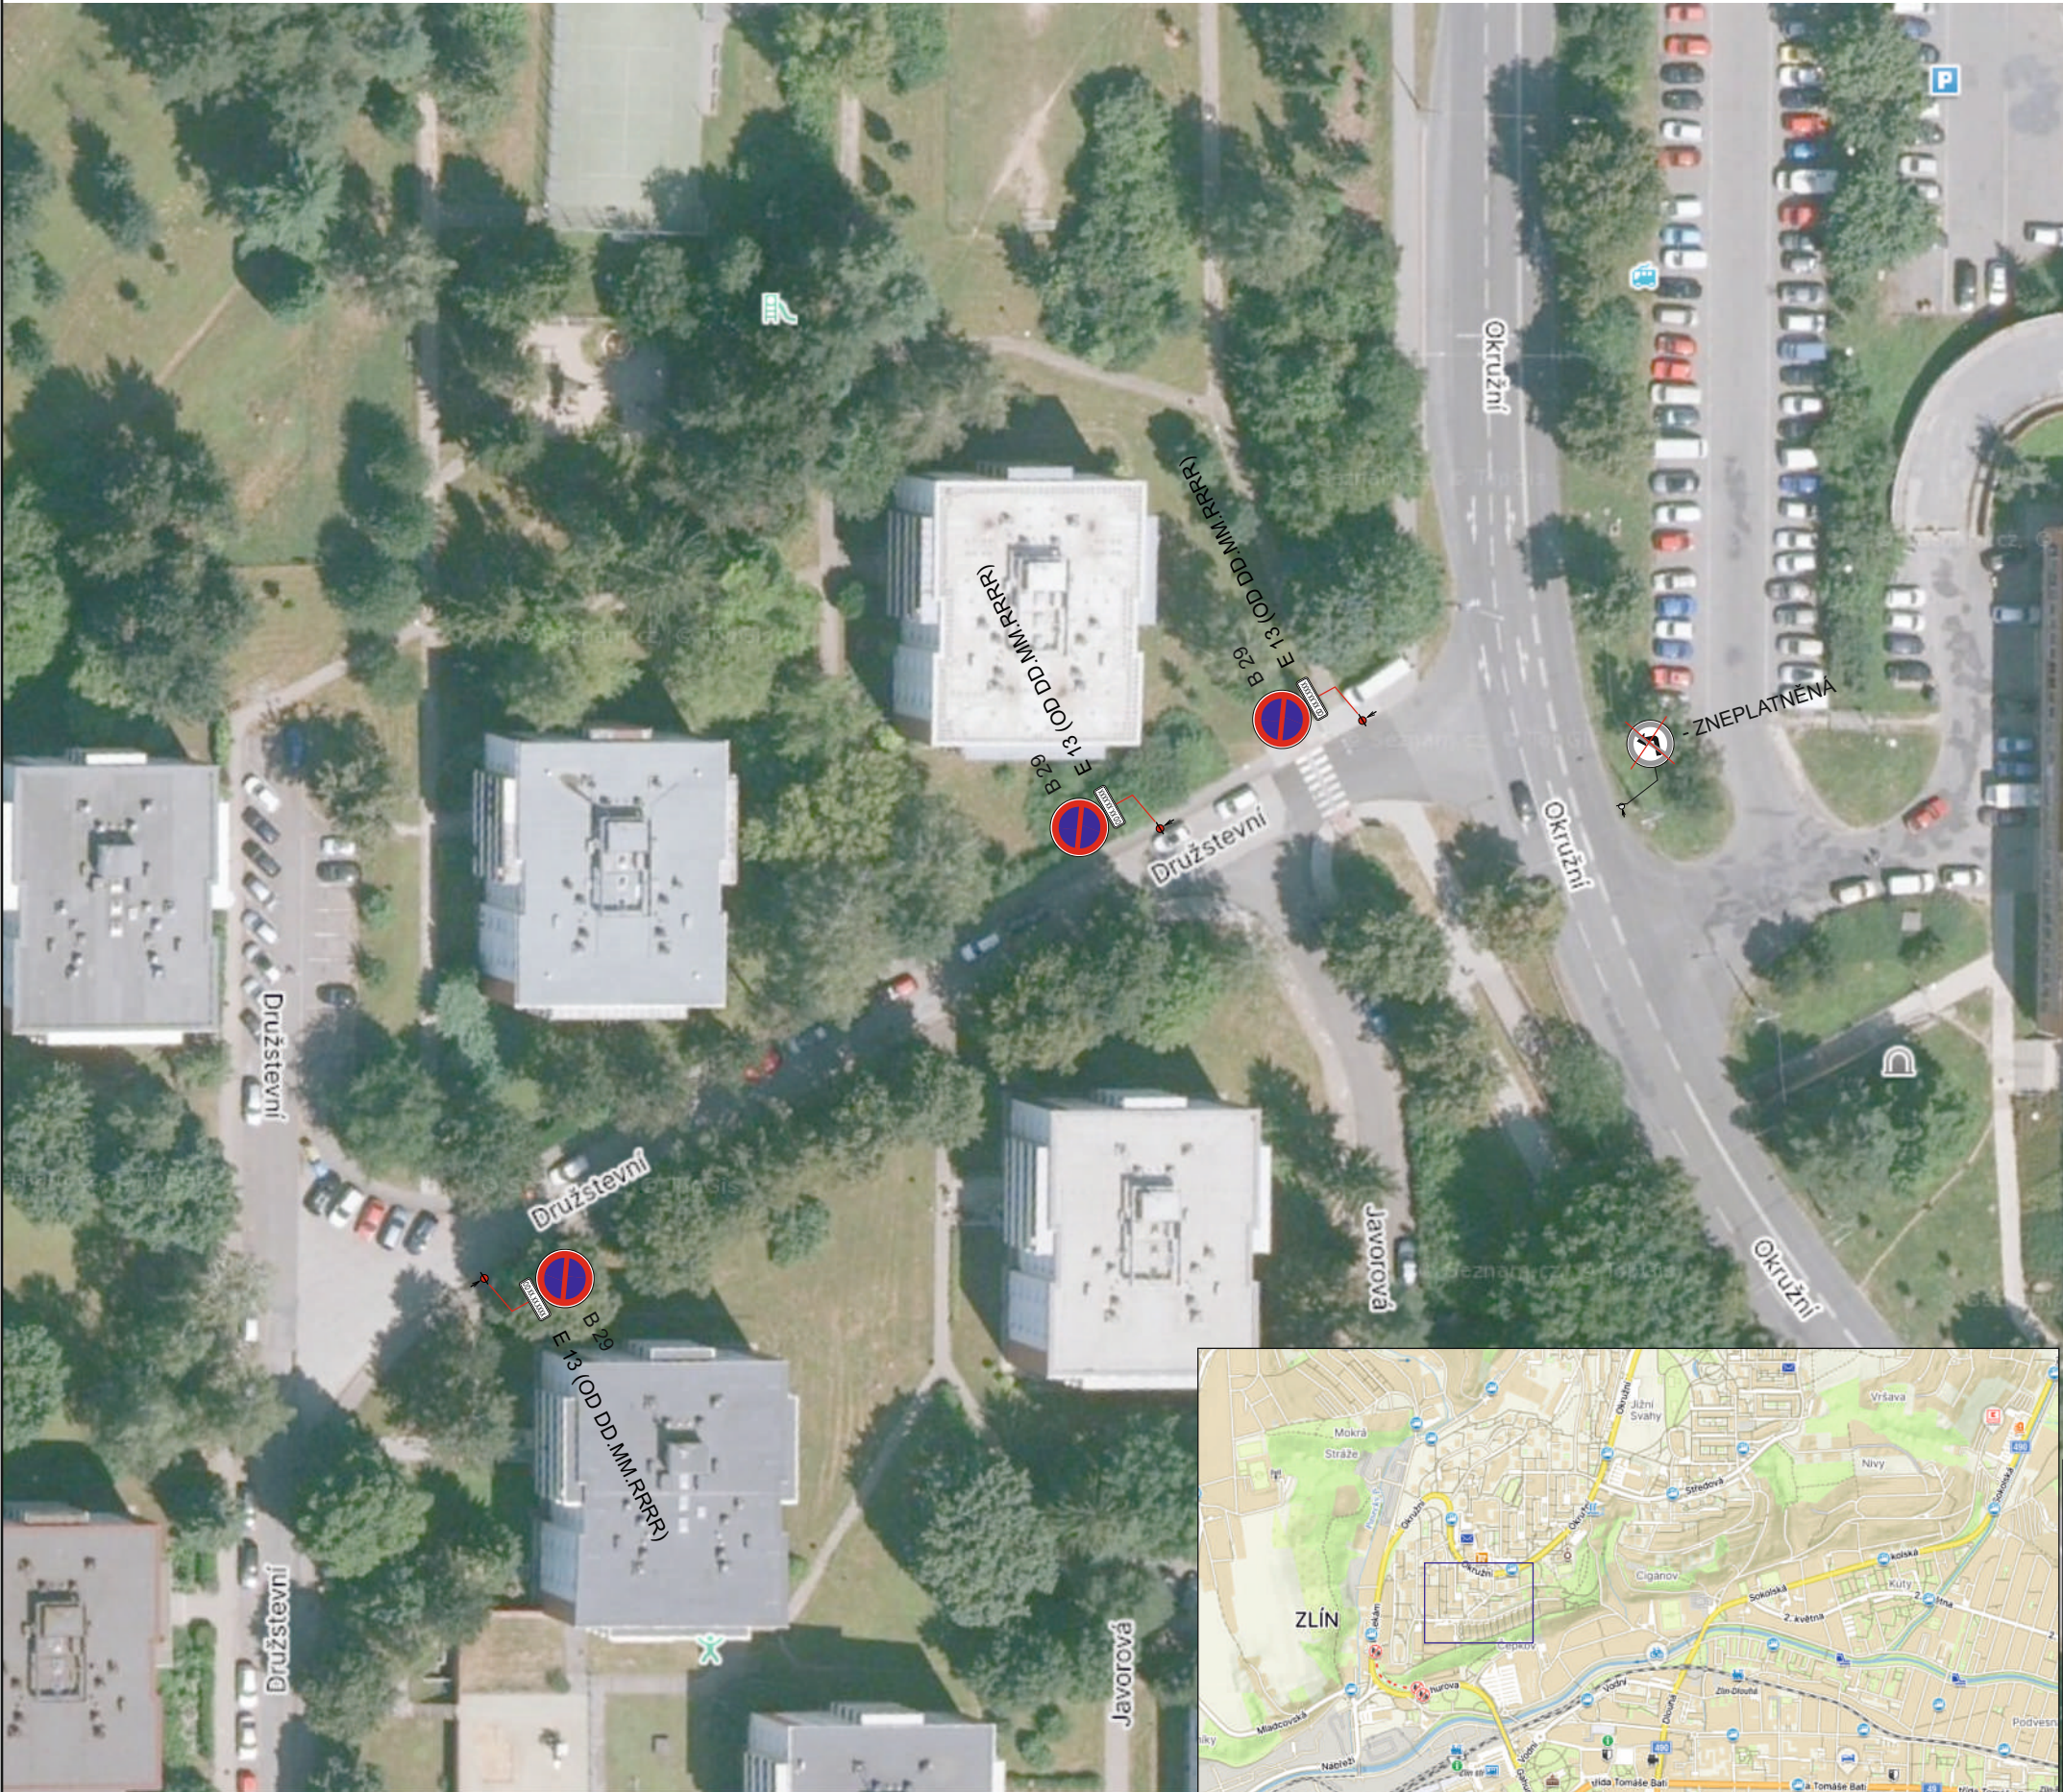

SITUACE DOPRAVNÍHO OPATŘENÍ ZLÍN - UL. DRUŽSTEVNÍ

LEGENDA ZNAČENÍ:

-  - NAVRŽENÉ PŘECHODNÉ DOPRAVNÍ ZNAČENÍ
-  - STÁVAJÍCÍ DOPRAVNÍ ZNAČENÍ

POZNÁMKA:
STÁVAJÍCÍ DOPRAVNÍ ZNAČENÍ, KTERÉ BUDE V ROZPORU S PŘECHODNOU ÚPRAVOU PROVOZU BUDE ZNEPLATNĚNO
NAVRŽENÉ PŘECHODNÉ DOPRAVNÍ ZNAČENÍ BUDE PROVEDENO DLE TP 66



ZODP. PROJEKTANT:		ING. MARTIN SEDMÁK		 Kojetínská 3881 767 01 Kroměříž tel.: 731 189 992, e-mail: gloza@vacutec.cz
TEL: 777 879 796, E-MAIL:		SEDMAK@VACUTEC.CZ		
KRAJ: ZLÍNSKÝ KRAJ		OKRES: ZLÍN		MĚÚ/OÚ: ZLÍN
UMÍSTĚNÍ:				
MĚSTO ZLÍN - UL. SLUNEČNÁ		DATUM:		14.12.2025
OBLAST:		FORMÁT:		1 x A3
PŘECHODNÁ ÚPRAVA PROVOZU		VERZE:		0
NÁZEV:		STUPEŇ DOK.:		RDS
SITUACE DOPRAVNÍHO ZNAČENÍ		Č. VÝKRESU:		01